
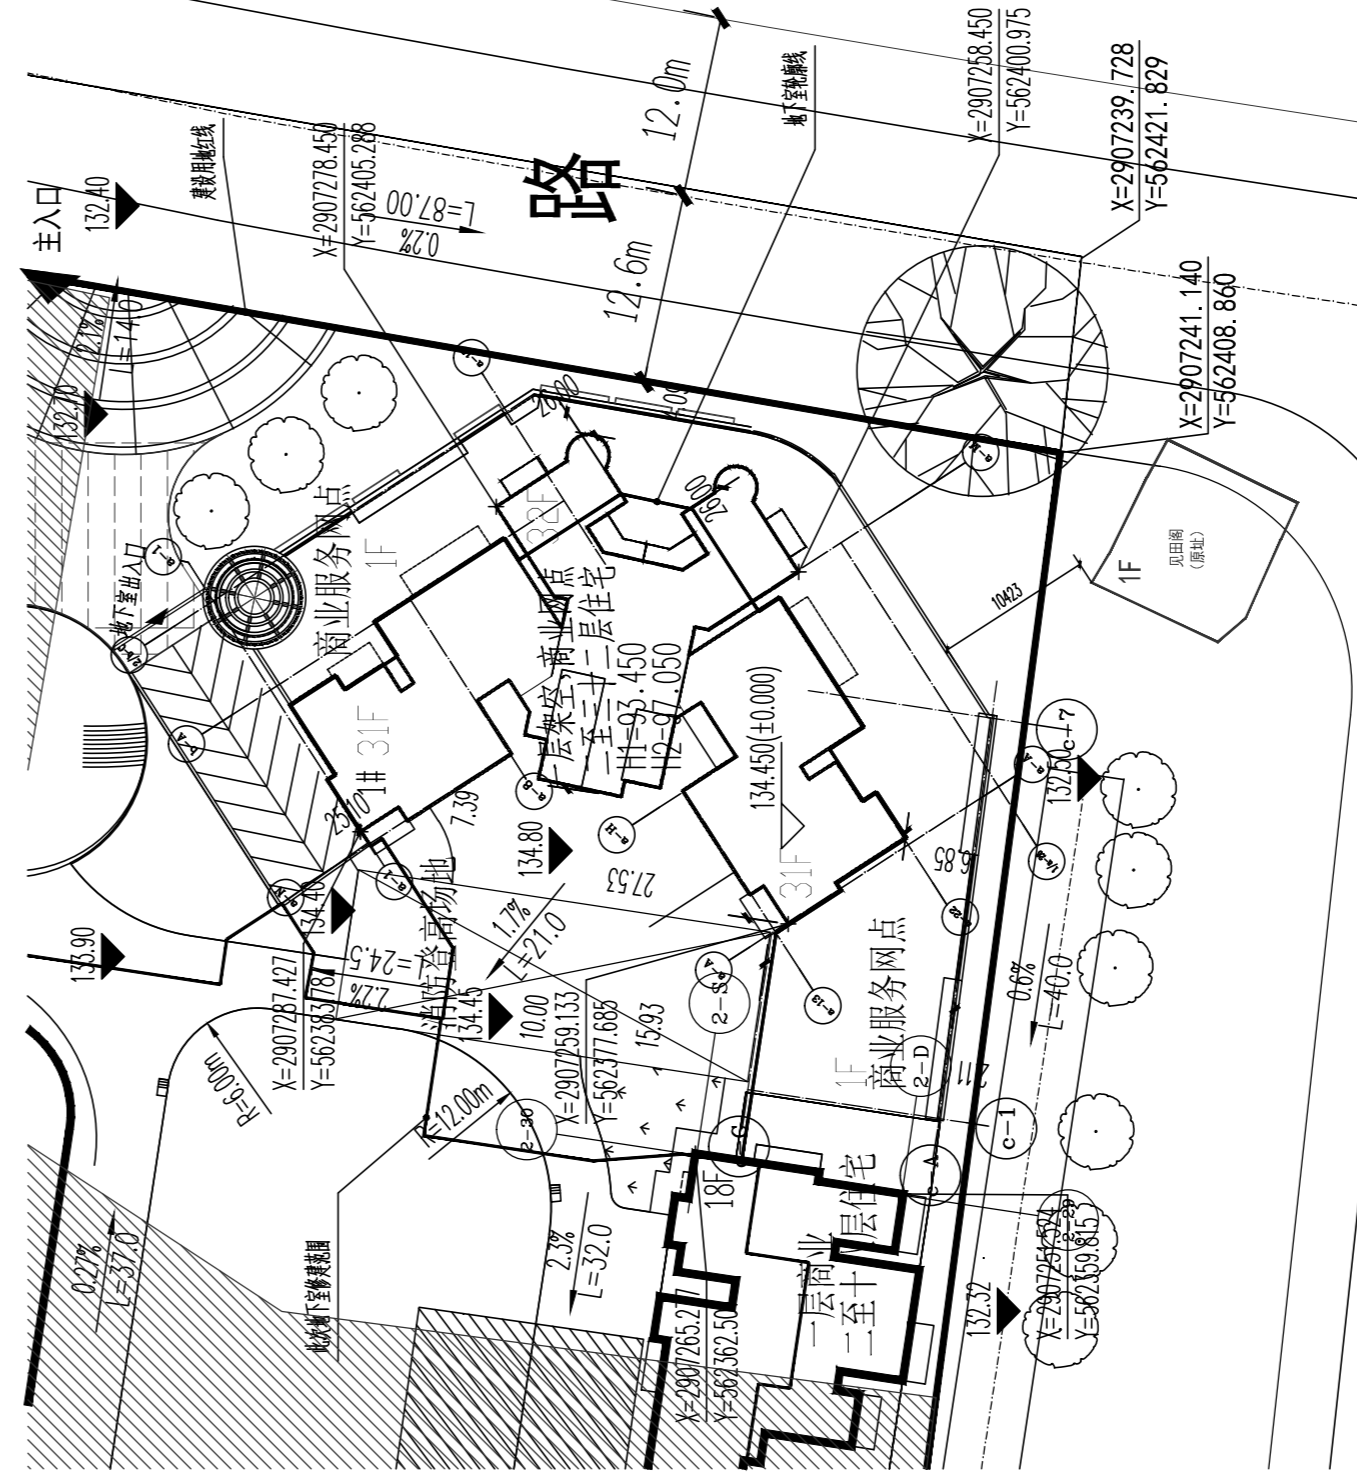


变更原因由于旁边未拆迁“见田阁”间距较近引起变更

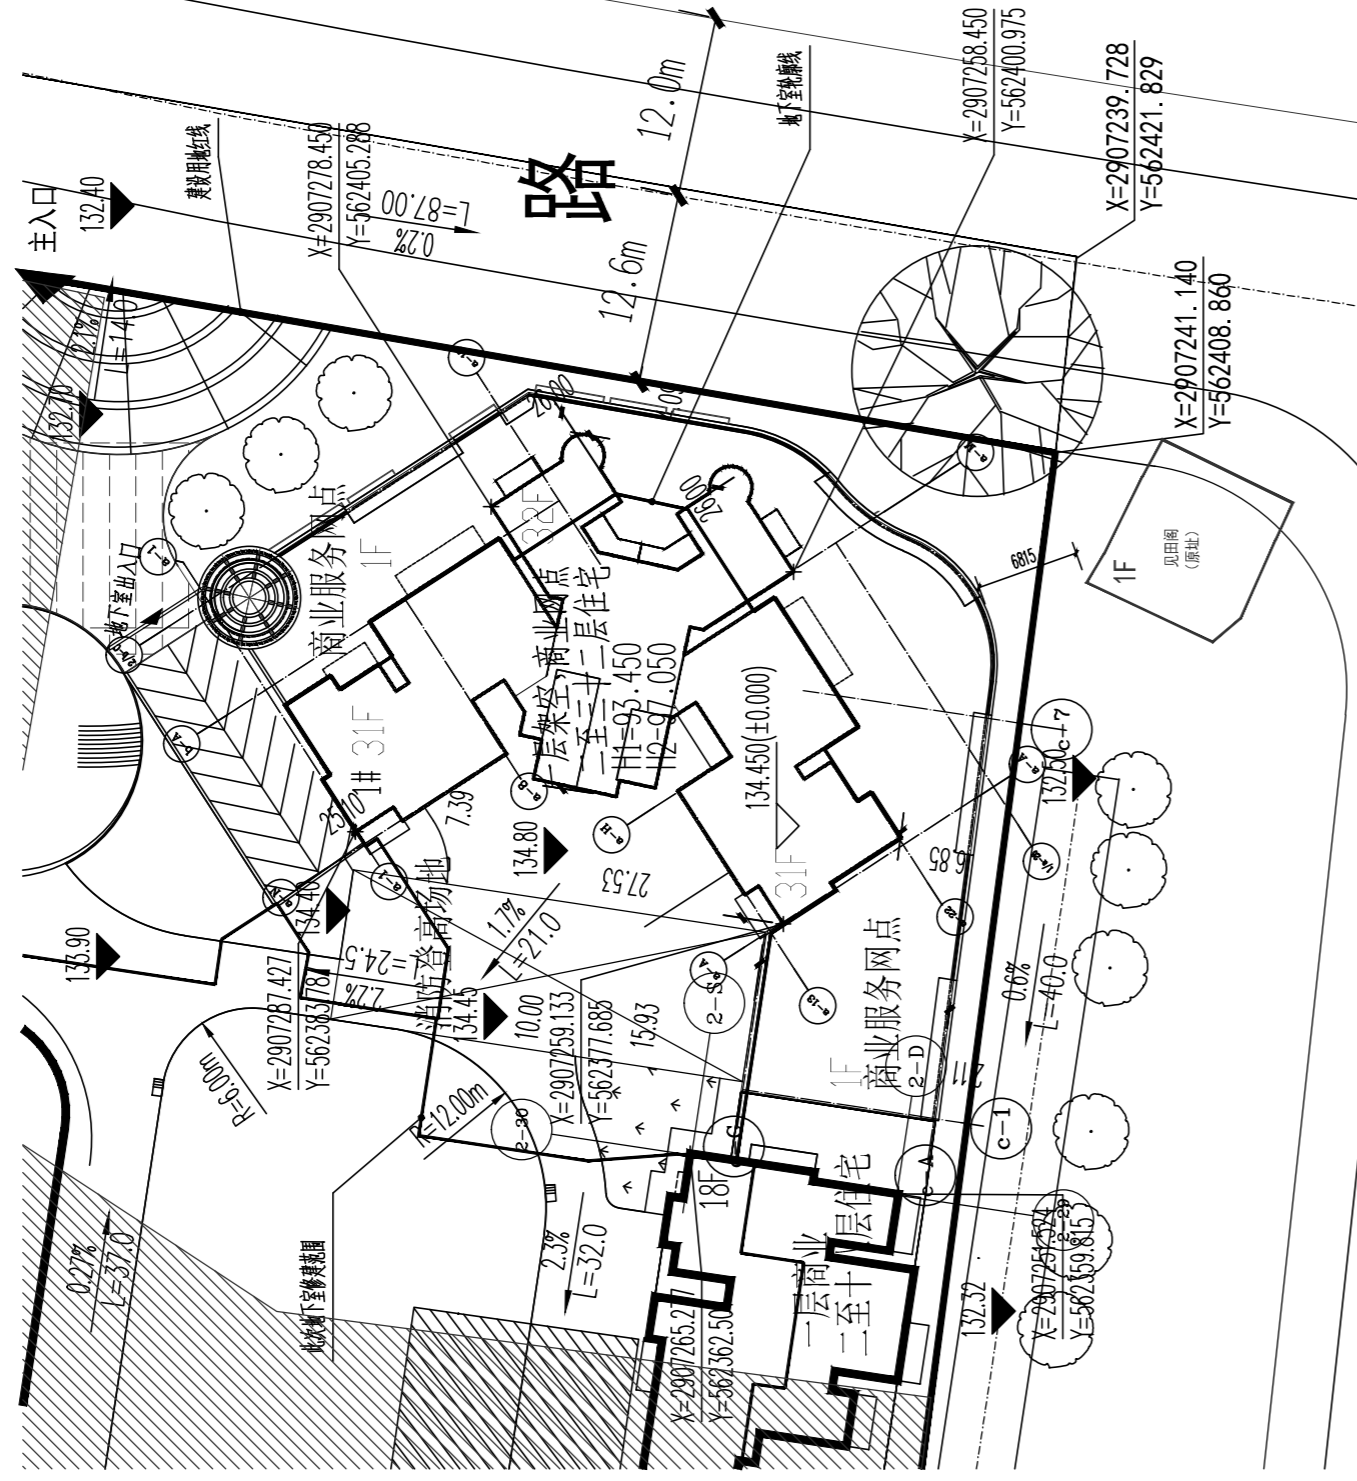

图纸专用章: _____ 注册建筑师执业章: _____ 注册工程师执业章: _____


注:本图纸未经施工图审查和政府各职能部门审查不得用于施工。

嘉博 Jiadesign

嘉博联合设计股份有限公司
Jiadesign CO.,LTD

福州: 仓山区长平北路116号(洲大厦)~12层
 厦门: 湖里区湖里街道(软件园二期)4层
 上海: 浦东新区东陆路235号3号楼3层
 TEL: 0591-83006666 集团总部
 有效期至: 2025年3月16日
 建筑行业(建筑工程)甲级: A135006237
 市政工程(设计)乙级: A235006234
 岩土工程(岩土)乙级: B230066234

姓名: 严咏梅
 注册号: 35008000000000000000000000000000
 有效期: 2022.07.16

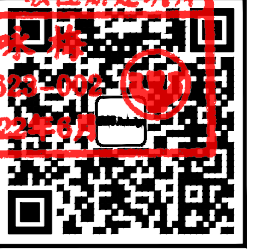

历史版本	日期	历史版本	日期
V2.0	2020.12		
V1.0	2009.09		
施工图审查单位: 福州建功施工图审查有限公司			
施工图审查合格书编号: S2008-082-1(修)			
项目名称: 龙岗花园C区(二期)			
子项名称: 通用图			
建设单位: 易达(三明)房地产综合开发有限公司			
审定			
项目经理	吴三强		吴三强
工程负责人	严咏梅		严咏梅
专业负责人	严咏梅		严咏梅
专业助理	吴三强		吴三强
审核	周颖		周颖
校对	黄常春		黄常春
设计	吴三强		吴三强
制图	吴三强		吴三强
图名: 总图局部平面图			
工程编号	0706		
图别	建施	版本	V2.0
图号	J-修02	日期	2021.07.19

