


福州: 仓山区永泰北路116号嘉博大厦~12层
厦门: 湖里区湖里街道湖里商务中心4层
上海: 浦东新区世纪大道235号3号楼3层
TEL: (591) 8330666 集团总部
有效期至: 2025年3月16日
建筑行业(建筑工程)甲级: A135006237
市政工程(设计)乙级: A235006234

中华人民共和国住房和城乡建设部
姓名: 严咏梅
注册号: 350080000000000000000000
有效期至: 2022-12-31



根据建设单位意见修改

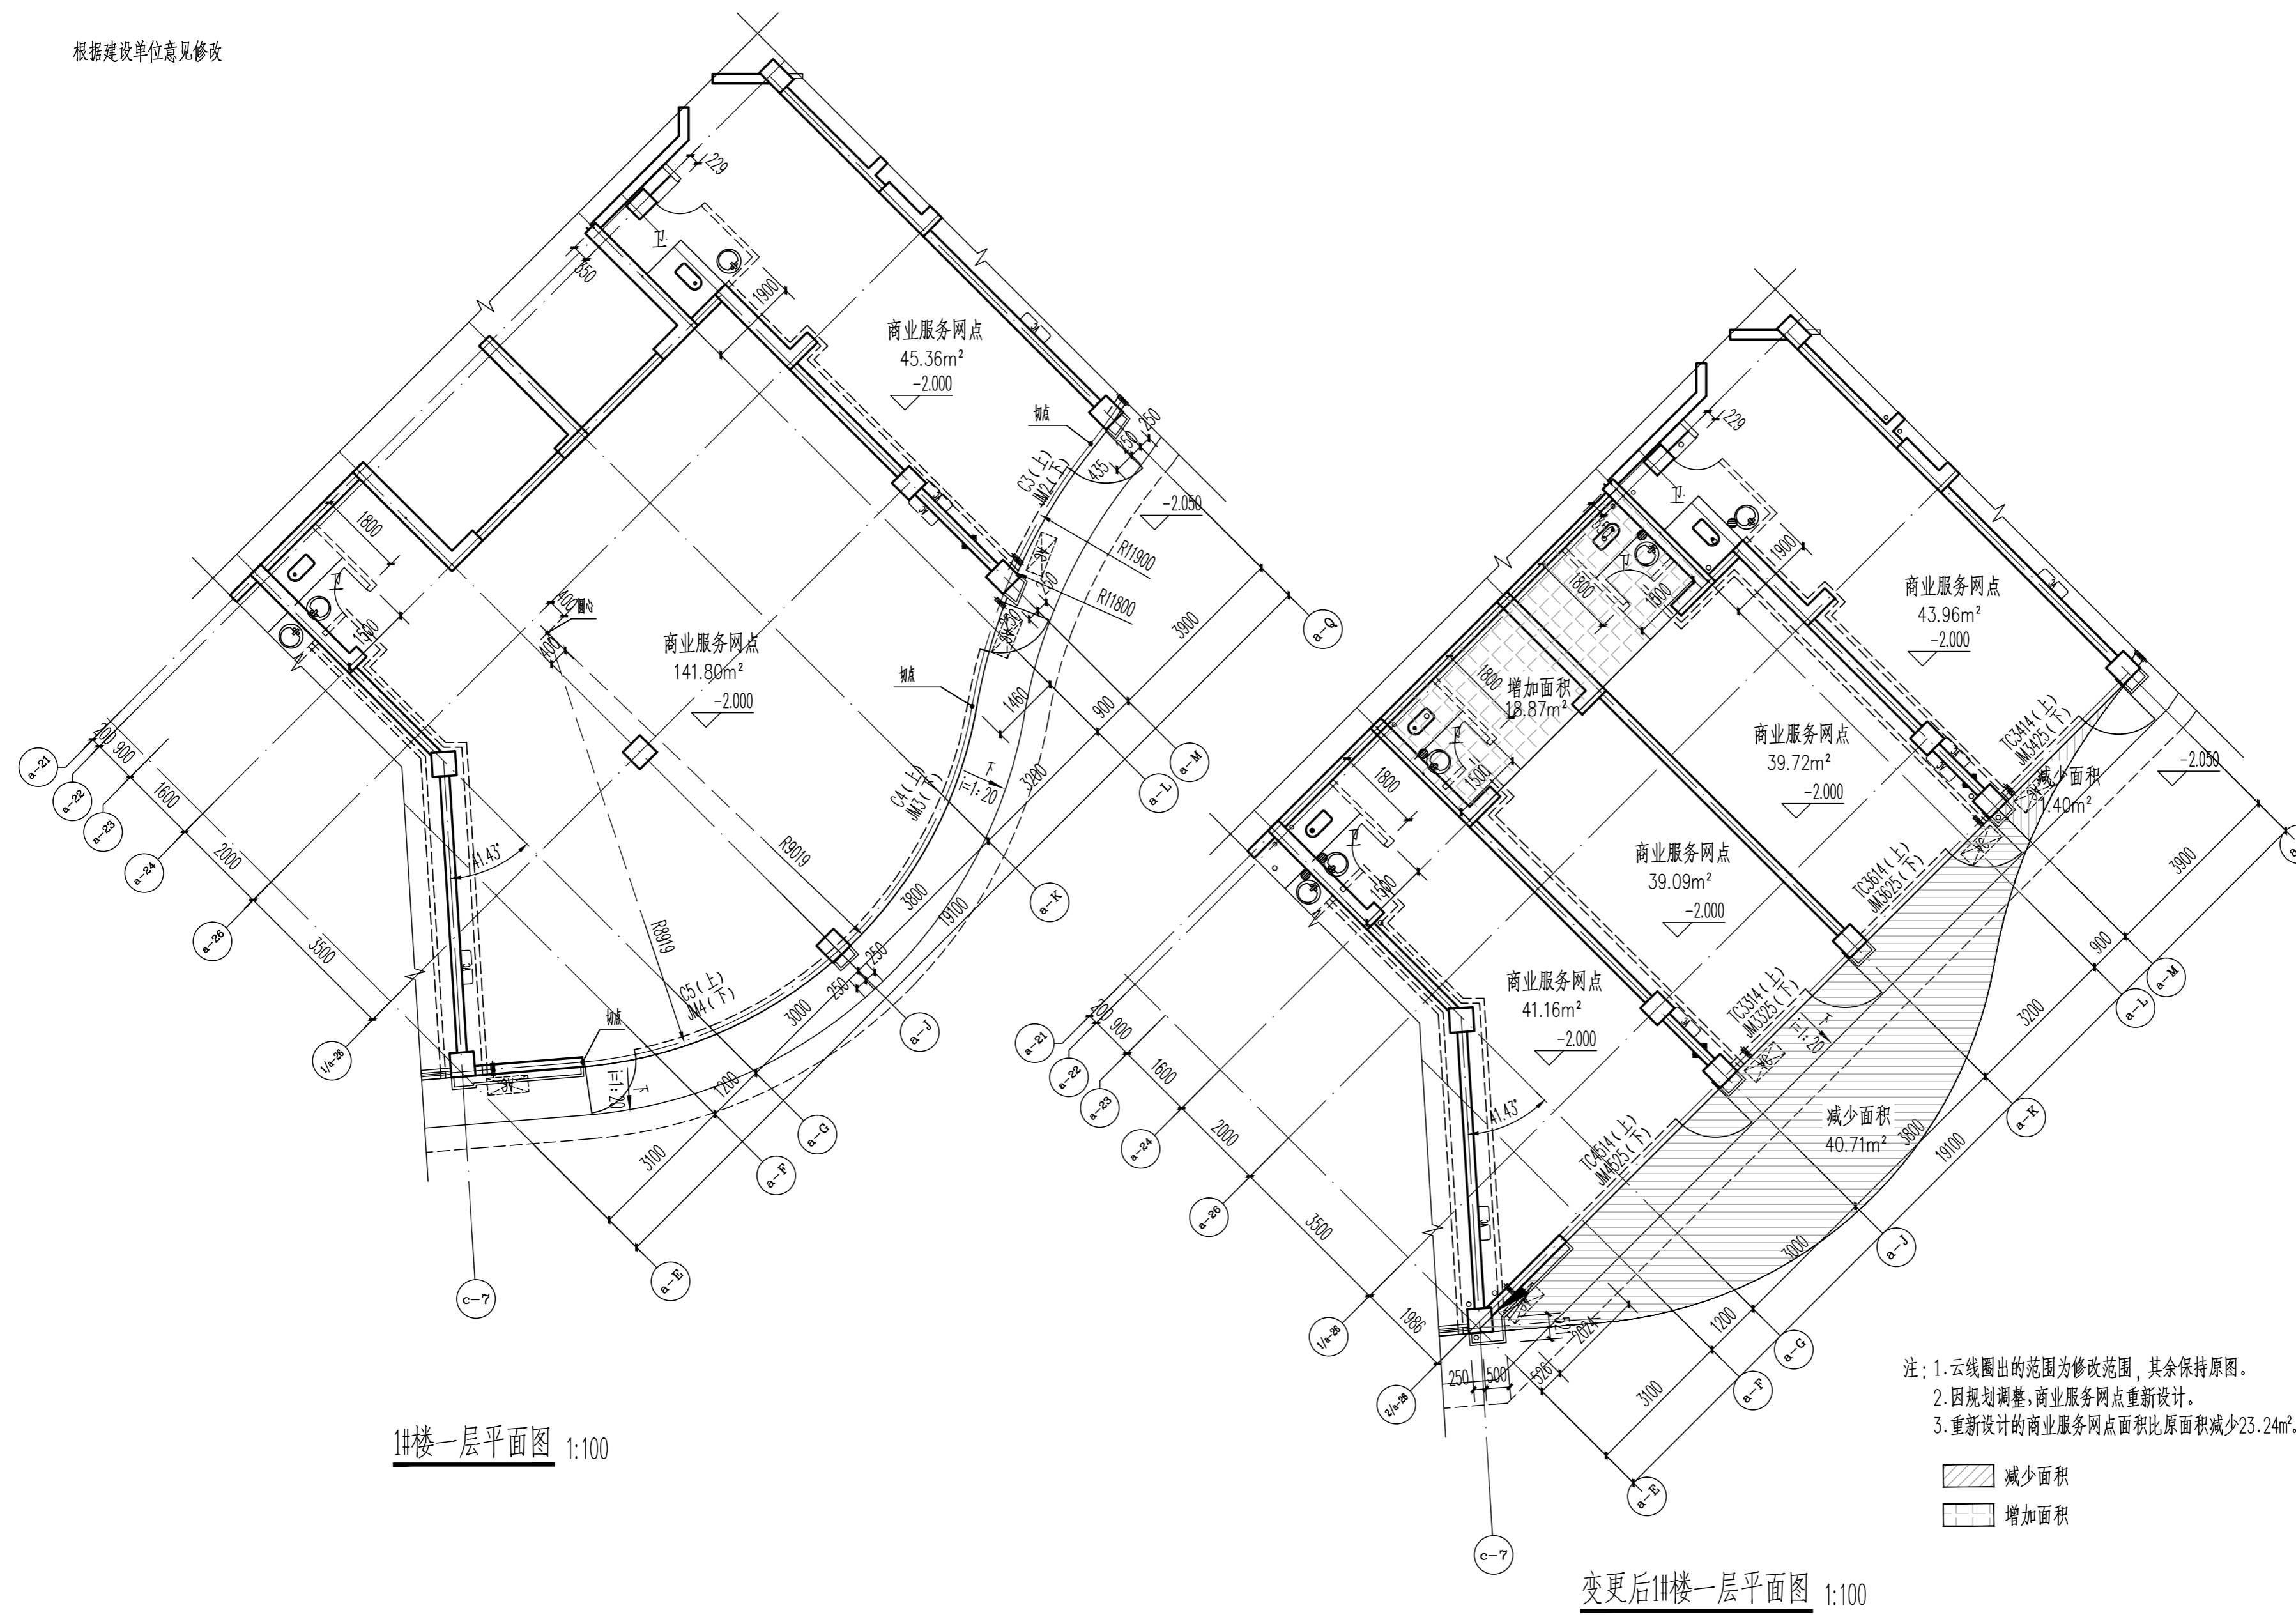

注: 1. 云线圈出的范围为修改范围, 其余保持原图。
2. 因规划调整, 商业服务网点重新设计。
3. 重新设计的商业服务网点面积比原面积减少23.24m²。

减少面积
增加面积

历史版本	日期	历史版本	日期
施工图审查单位: 福州建功施工图审查有限公司			
施工图审查合格书编号: S2008-082-1(修)			
项目名称: 龙岗花园C区(二期)			
子项名称: 1#楼			
建设单位: 易达(三明)房地产综合开发有限公司			
审定			
项目经理	吴三强	吴三强	
工程负责人	严咏梅	严咏梅	
专业负责人	严咏梅	严咏梅	
专业助理	吴三强	吴三强	
审核	周颖	周颖	
校对	黄常春	黄常春	
设计	林志鑫	林志鑫	
制图	林志鑫	林志鑫	
图名: 附件一			

图纸专用章:	注册建筑师执业章:	注册工程师执业章:
--------	-----------	-----------

注: 本图纸未经施工图审查和政府各职能部门审查不得用于施工。

工程编号	0706-1		
图别	建筑	版本	V2.1
图号	J修-01	日期	2021.06

专业	给排水
姓名	严咏梅
日期	
专业	电气
姓名	严咏梅
日期	
专业	暖通
姓名	严咏梅
日期	