

工程名称
工程地点
工程规模
工程内容
工程阶段
工程日期

嘉博 Jiadesign

嘉博联合设计股份有限公司
Jiadesign CO., LTD

福州:晋安区长乐北路116号立洲大厦10-12层
厦门:湖里区湖里街道629号翔安商务大厦4层
莆田:荔城区云岭东路235号3号楼9层
TEL: 0591-87430666(集团总机)
建筑行业(建筑工程)甲级: A135006237
市政行业(设计)乙级: A235006234
岩土工程(设计)乙级: B235006234

中华人民共和国一级注册建筑师

姓名: 周颖
注册号: 3500623-019
有效期: 至2023年12月




企业微信公众号:



变更内容


3#楼一层2#小区变配电室局部功能变更为商业服务网点,二者功能之间增加墙体分隔。

变更前

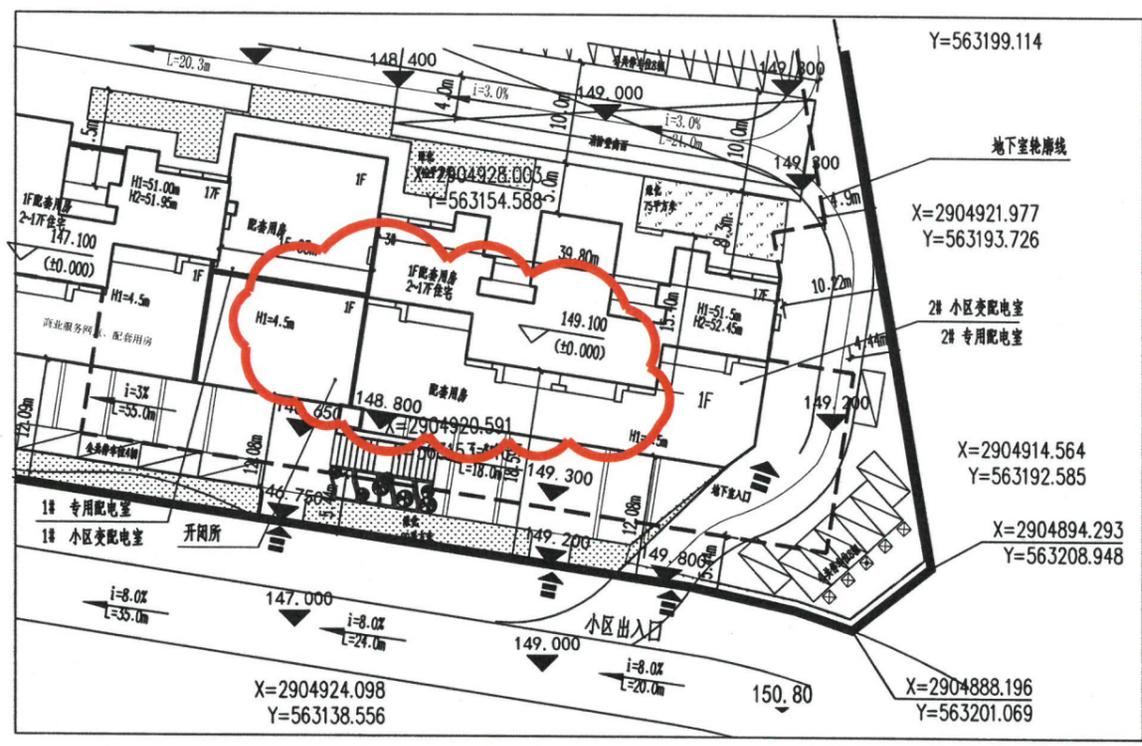

总平面图

变更后

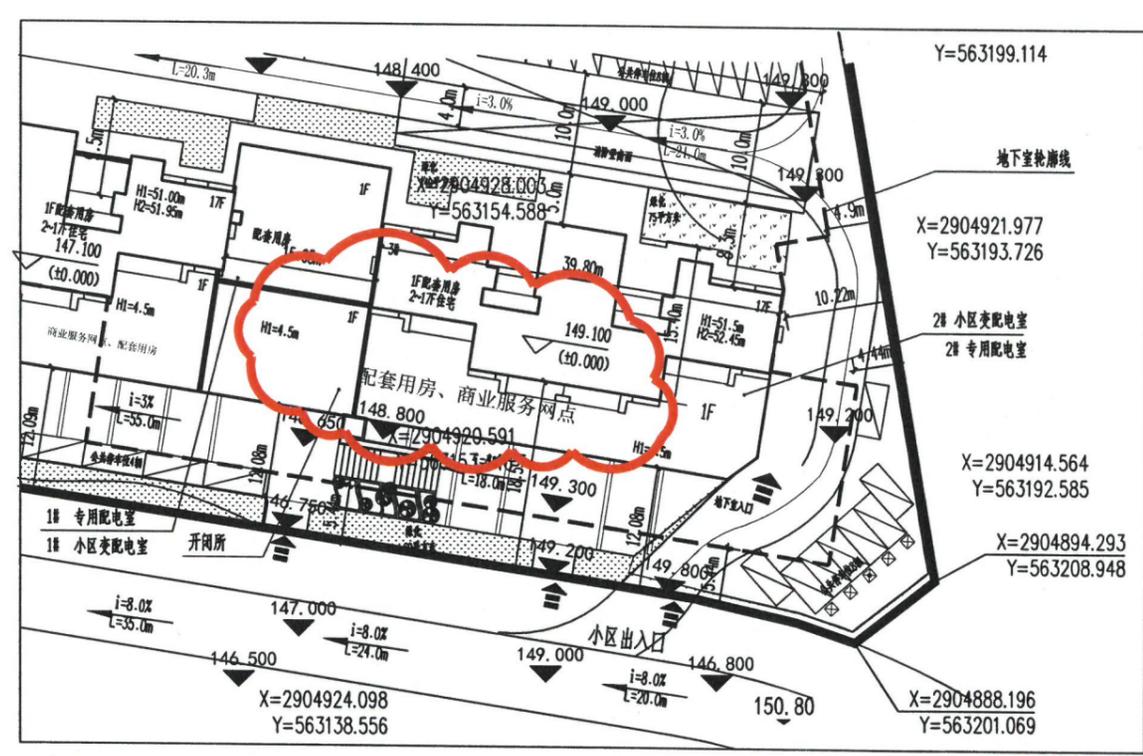

总平面图


福建省工程勘察设计图纸专用章
嘉博联合设计股份有限公司

范围: 建筑工程
等级: 甲级 证号: A135006237
有效期至: 2025年3月16日


本图纸未经施工图审查和政府各职能部门审查不得用于施工。

历史版本 日期 历史版本 日期

图纸专用章:

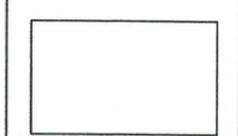

注册建筑师执业章:

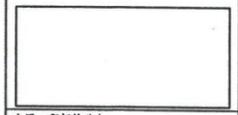

注册工程师执业章:



施工图审查单位:

福州市中远施工图审查事务所

施工图审查合格书编号:

3504032011200101-TX-002

项目名称:

永嘉天地·翰林府

子项名称:

通用图

建设单位:

三钢轩辉房地产开发有限公司

审定 戴志水 戴志水

项目经理 余小龙 余小龙

工程负责人 周颖 周颖

专业负责人 周颖 周颖

专业审核

审核 周颖 周颖

校对 林晨 林晨

设计 余小龙 余小龙

制图 余小龙 余小龙

图名:

总平面图

工程编号 20093

图别 建筑 版本 V1.0

图号 JT-P01 日期 2021.05.17





备注栏
本图纸未经施工图审查和政府各职能部门审查不得用于施工。

历史版本 日期 历史版本 日期

图纸专用章:

注册建筑师执业章:

注册工程师执业章:

施工图审查单位:
福州市中达施工图审查事务所
施工图审查合格书编号:

项目名称:
永嘉天地·翰林府

子项名称:
2#3#楼

建设单位:
三明轩辉房地产开发有限公司

审定	戴志水	
项目经理	余小龙	
工程负责人	周颖	
专业负责人	周颖	
专业助理	余小龙	
审核	周颖	
校对	黄静	
设计	林建	
制图	林建	


图名:

2#楼二层平面图


工程编号	20093-2,3
图别	建筑 版本 V1.1
图号	日期 2021.08.13



变更前:

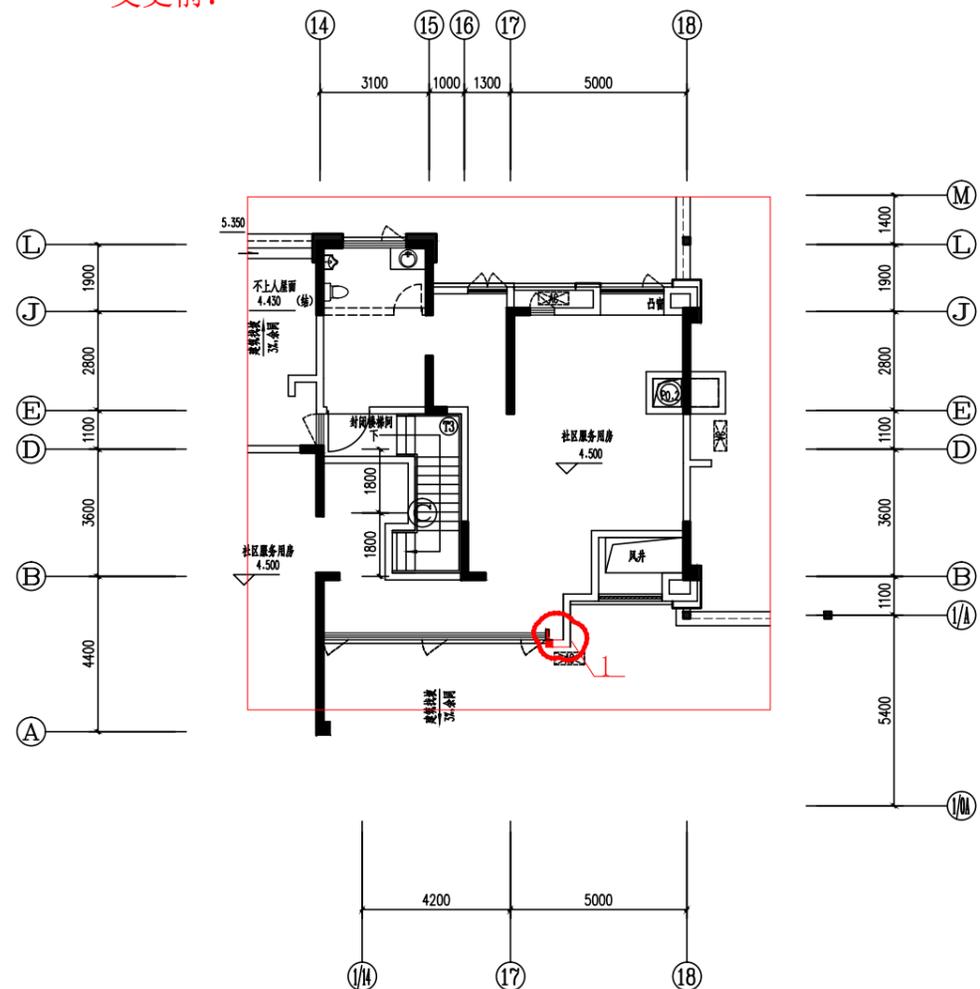

变更后

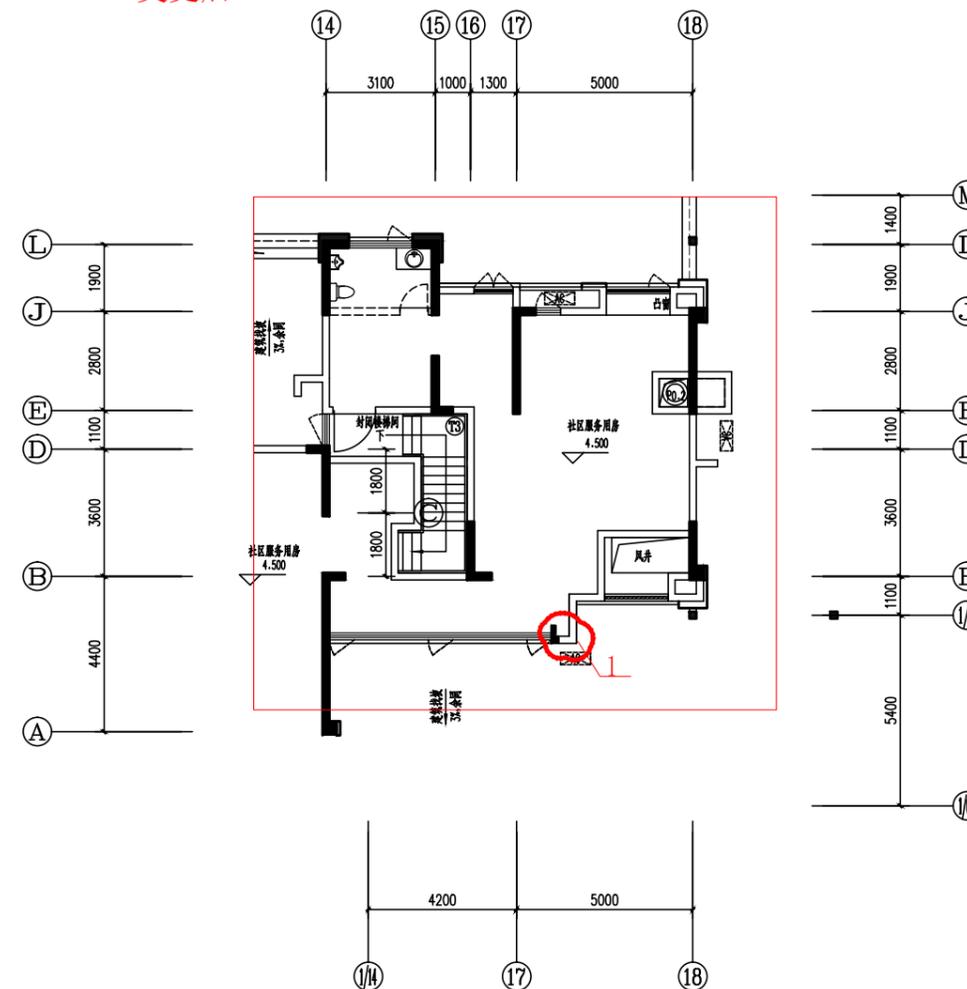

2#楼二层平面图

1、A~1/A交17~18轴社区服务用房墙体向1/A轴移动0.10m,






企业微信公众号:

备注栏
本图纸未经施工图审查和政府各职能部门
审查不得用于施工。


历史版本 日期 历史版本 日期
图纸专用章:



注册建筑师执业章:

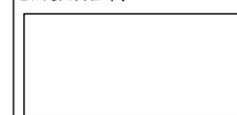

注册工程师执业章:

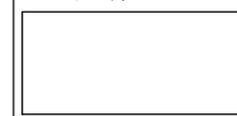

施工图审查单位:
福州市中达施工图审查事务所
施工图审查合格书编号:

项目名称:
永嘉天地·翰林府

子项名称:
5#楼

建设单位:
三明轩房地产开发有限公司


审定	戴志水	
项目经理	余小龙	
工程负责人	周颖	
专业负责人	周颖	
专业助理	余小龙	
审核	周颖	
校对	黄静	
设计	周金球	
制图	周金球	

图名:


5#楼一层平面图

工程编号	20093-5
图别	建筑 版本 V1.1
图号	日期 2021.08.13

变更前:

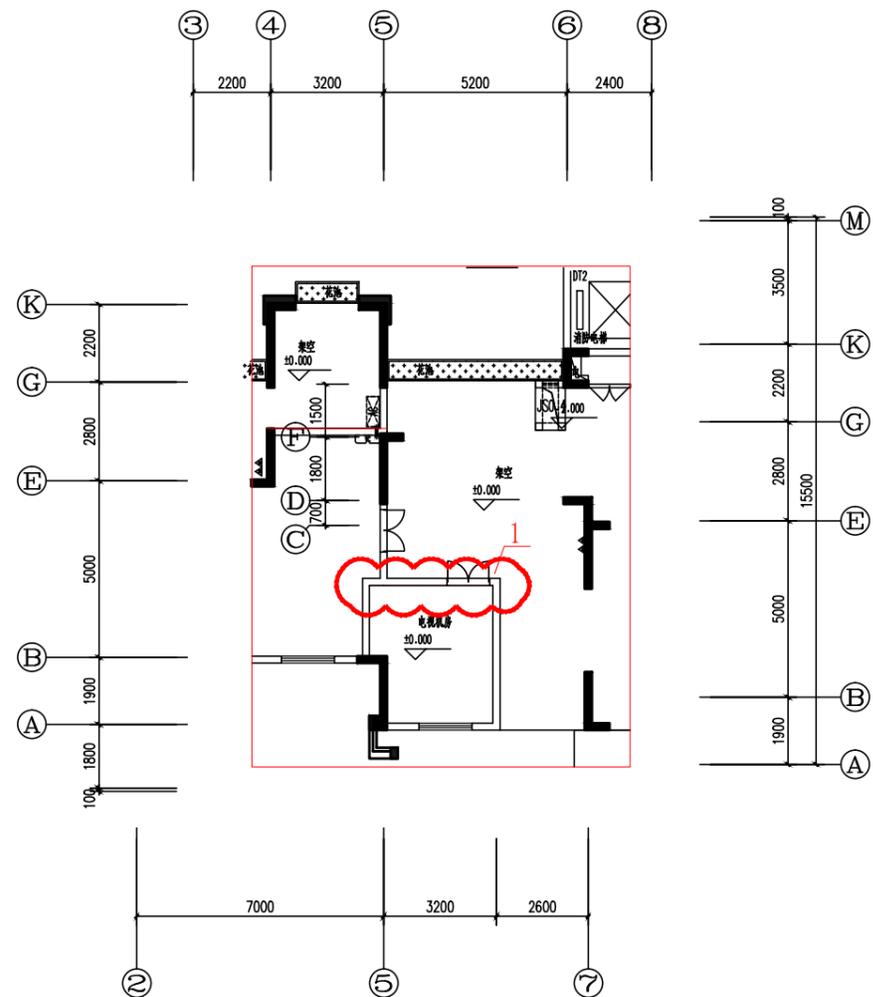

变更后:

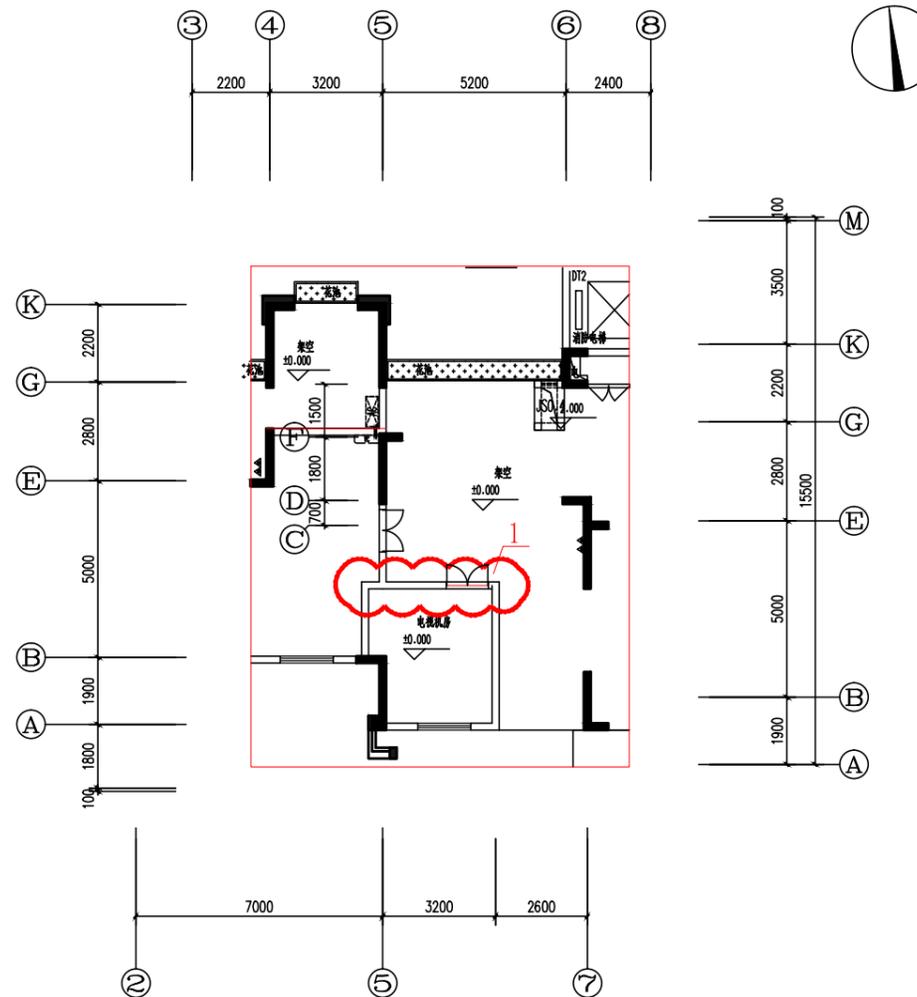

5#楼一层平面图电信机房

1、5~7交B~C轴电视机房墙体向B轴移动0.10m, 计容面积减少0.320m²,

福建省工程勘察设计图纸专用章
嘉博联合设计股份有限公司
范围: 建筑工程
资质等级: 甲级 证号: A135006237
有效期至: 2025年3月16日

中华人民共和国一级注册建筑师
姓名: 周颖
注册号: 3500623-019
有效期至: 至2023年12月



企业微信公众号:

备注栏
本图纸未经施工图审查和政府各职能部门
审查不得用于施工。

历史版本 日期 历史版本 日期

图纸专用章:

注册建筑师执业章:

注册工程师执业章:

施工图审查单位:
福州市中达施工图审查事务所
施工图审查合格书编号:

项目名称:
永嘉天地·翰林府

子项名称:
5#楼

建设单位:
三明轩房地产开发有限公司

审定	戴志水	戴志水
项目经理	余小龙	余小龙
工程负责人	周颖	周颖
专业负责人	周颖	周颖
专业助理	余小龙	余小龙
审核	周颖	周颖
校对	黄静	黄静
设计	周金球	周金球
制图	周金球	周金球





图名:

6#楼三层平面图

工程编号	20093-5
图别	建筑
图号	日期
版本	V1.1
日期	2021.08.13

变更前:

变更后

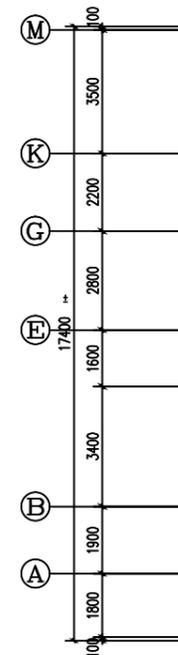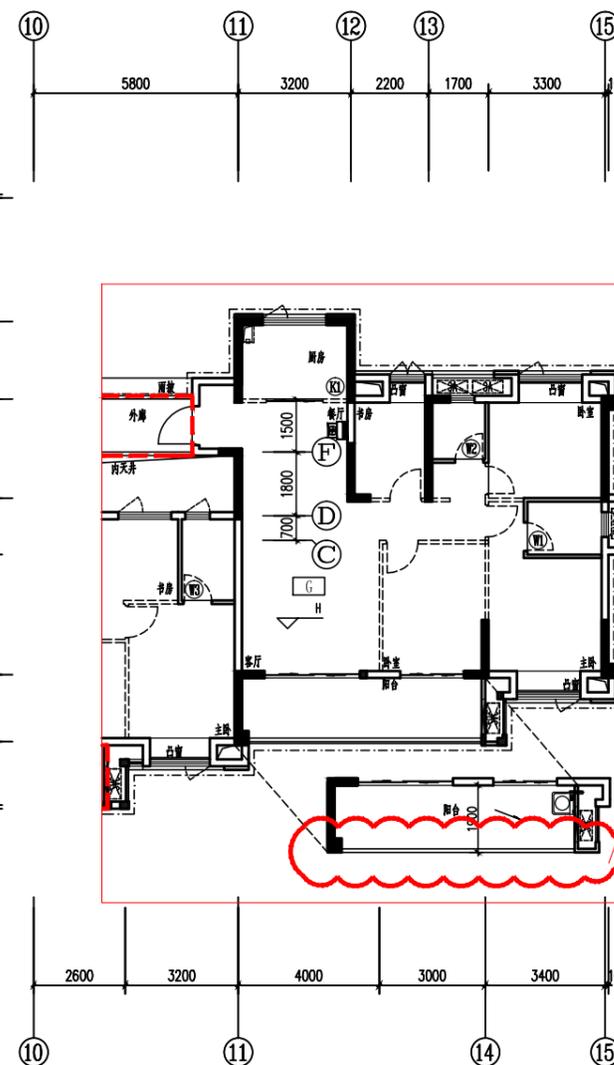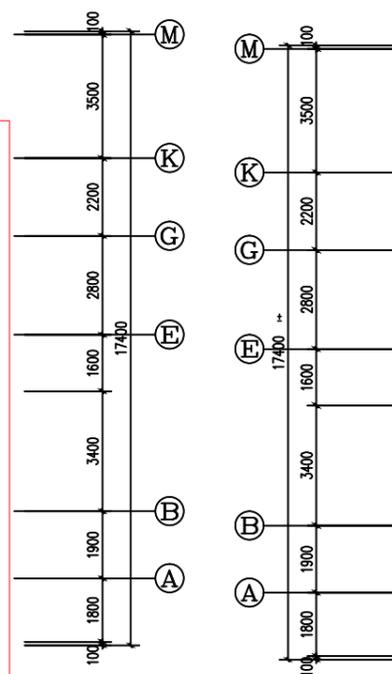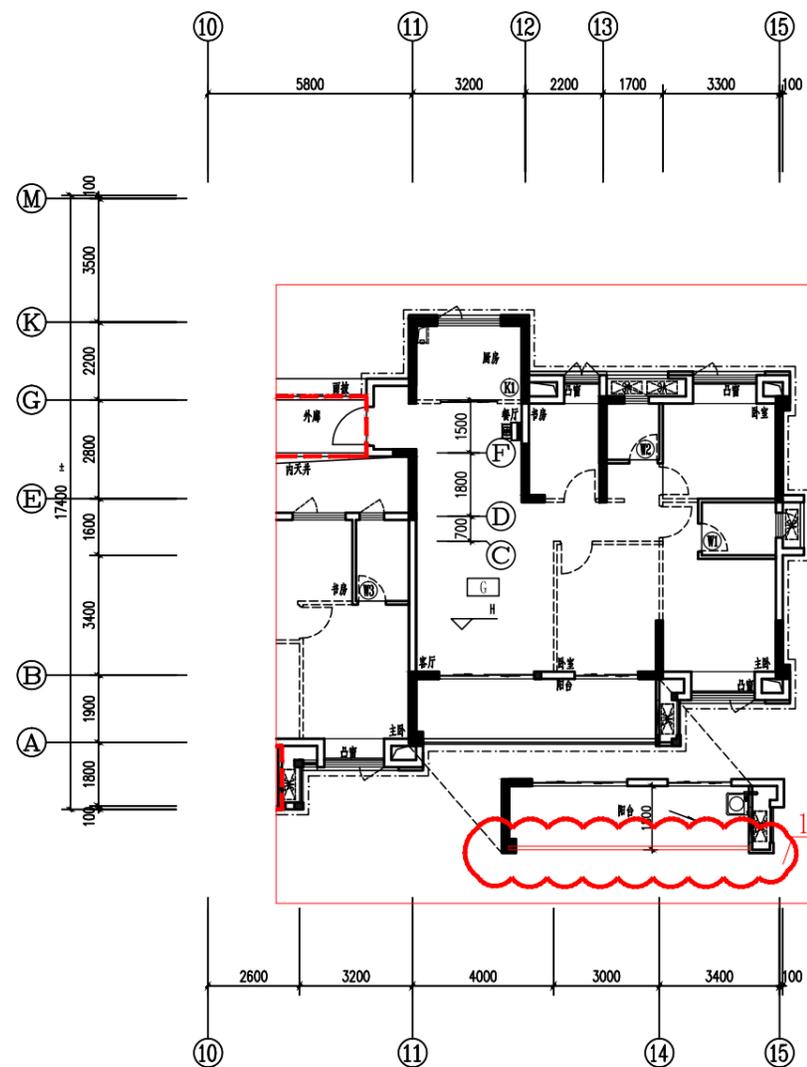


6#楼三层阳台

1、6#楼3层G户型阳台底板向外移动0.10m.



福建省工程勘察设计图纸专用章
嘉博联合设计股份有限公司
范围: 建筑工程
资质等级: 甲级 证号: A135006237
有效期至: 2025年3月16日

中华人民共和国一级注册建筑师
姓名: 周颖
注册号: 3500623-019
有效期至: 至2023年12月

 

变更前:

变更后

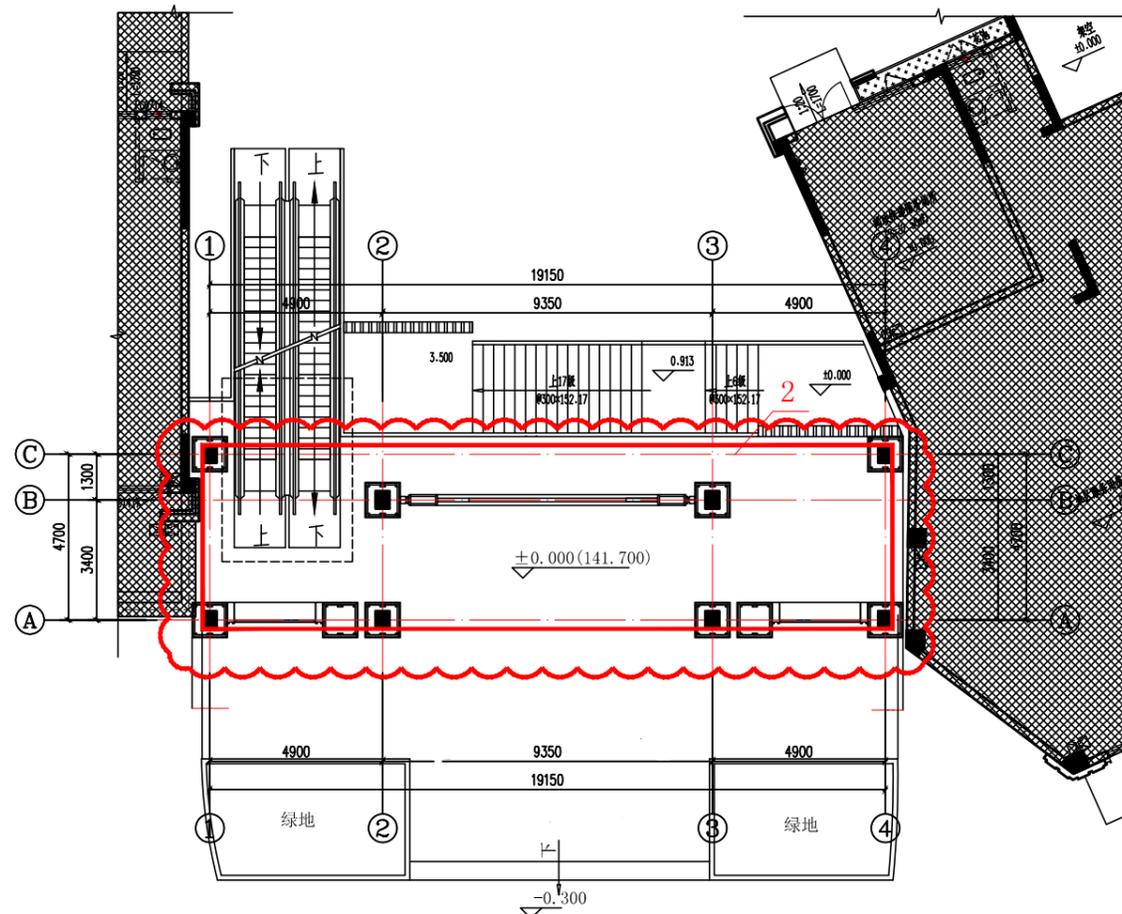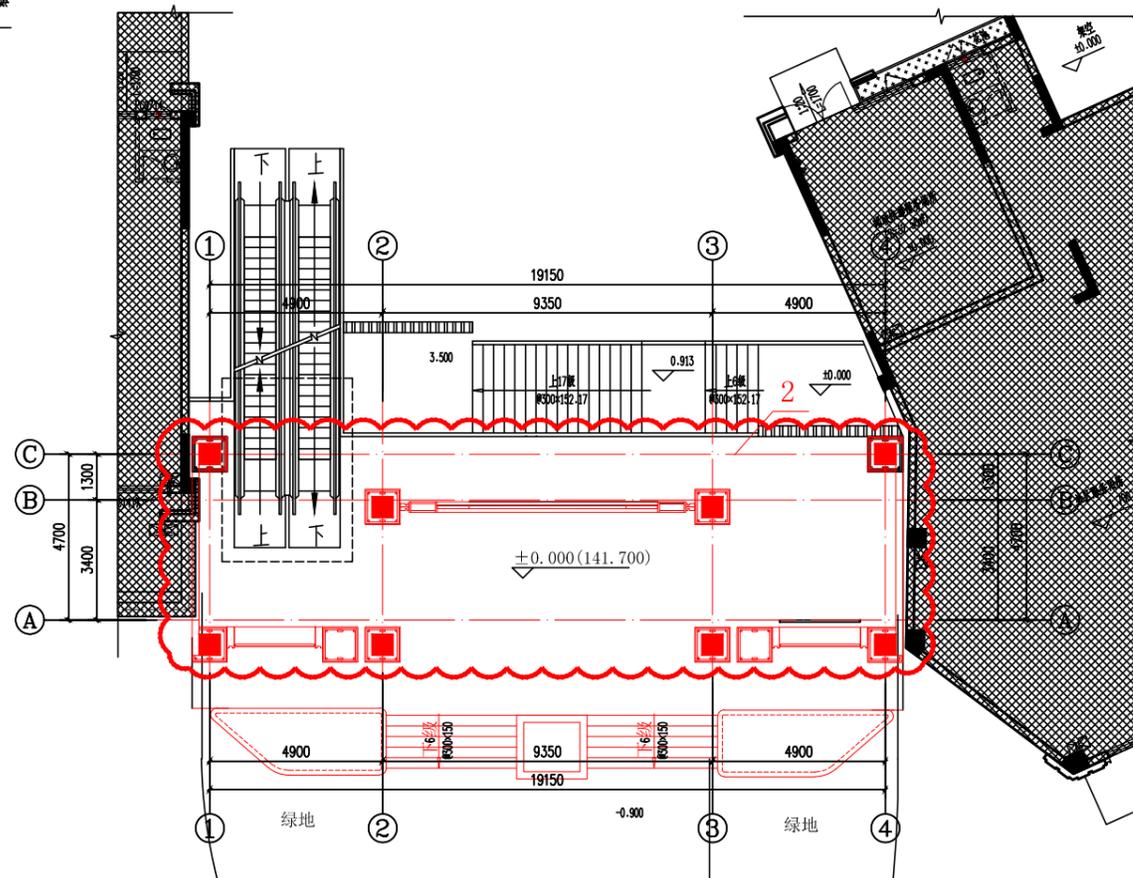

门楼一层平面图

、柱位及造型墙体调整。




门楼一层平面图


工程编号	20093-5
图别	建筑 版本 V1.1
图号	日期 2021.08.13



备注:
本图纸未经施工图审查和政府各职能部门
审查不得用于施工。

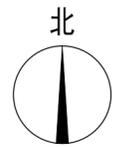

变更前:

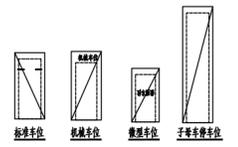

福建省工程勘察设计图纸专用章
嘉博联合设计股份有限公司
范围: 建筑工程
等级: 甲级 证号: A135006237
有效期至: 2025年3月16日

中华人民共和国一级注册建筑师
姓名: 周颖
注册号: 3500623-019
有效期: 至2021年12月

原图版本	日期	原图版本	日期
图纸专用章:			
注册建筑师执业章:			
注册工程师执业章:			
施工图审查单位: 福州中达施工图审查事务所			
施工图审查合格书编号: 350403201200101-TX-002			
项目名称: 永嘉天地·翰林府			
子项名称: 地下室			
建设单位: 三钢闽港地产开发有限公司			
审定	戴志水		
项目经理	余小光		
工程负责人	周颖		
专业负责人	周颖		
专业审核	余小光		
审核	周颖		
校对	卢丽萍		
设计	余小光		
制图	余小光		
图名:			


地下室平面图

工程编号	20093-D
图别	建筑 版本 V1.0
图号	日期 2021.05.11





备注:
本图纸未经施工图审查和政府职能部门
审查不得用于施工。

变更后:

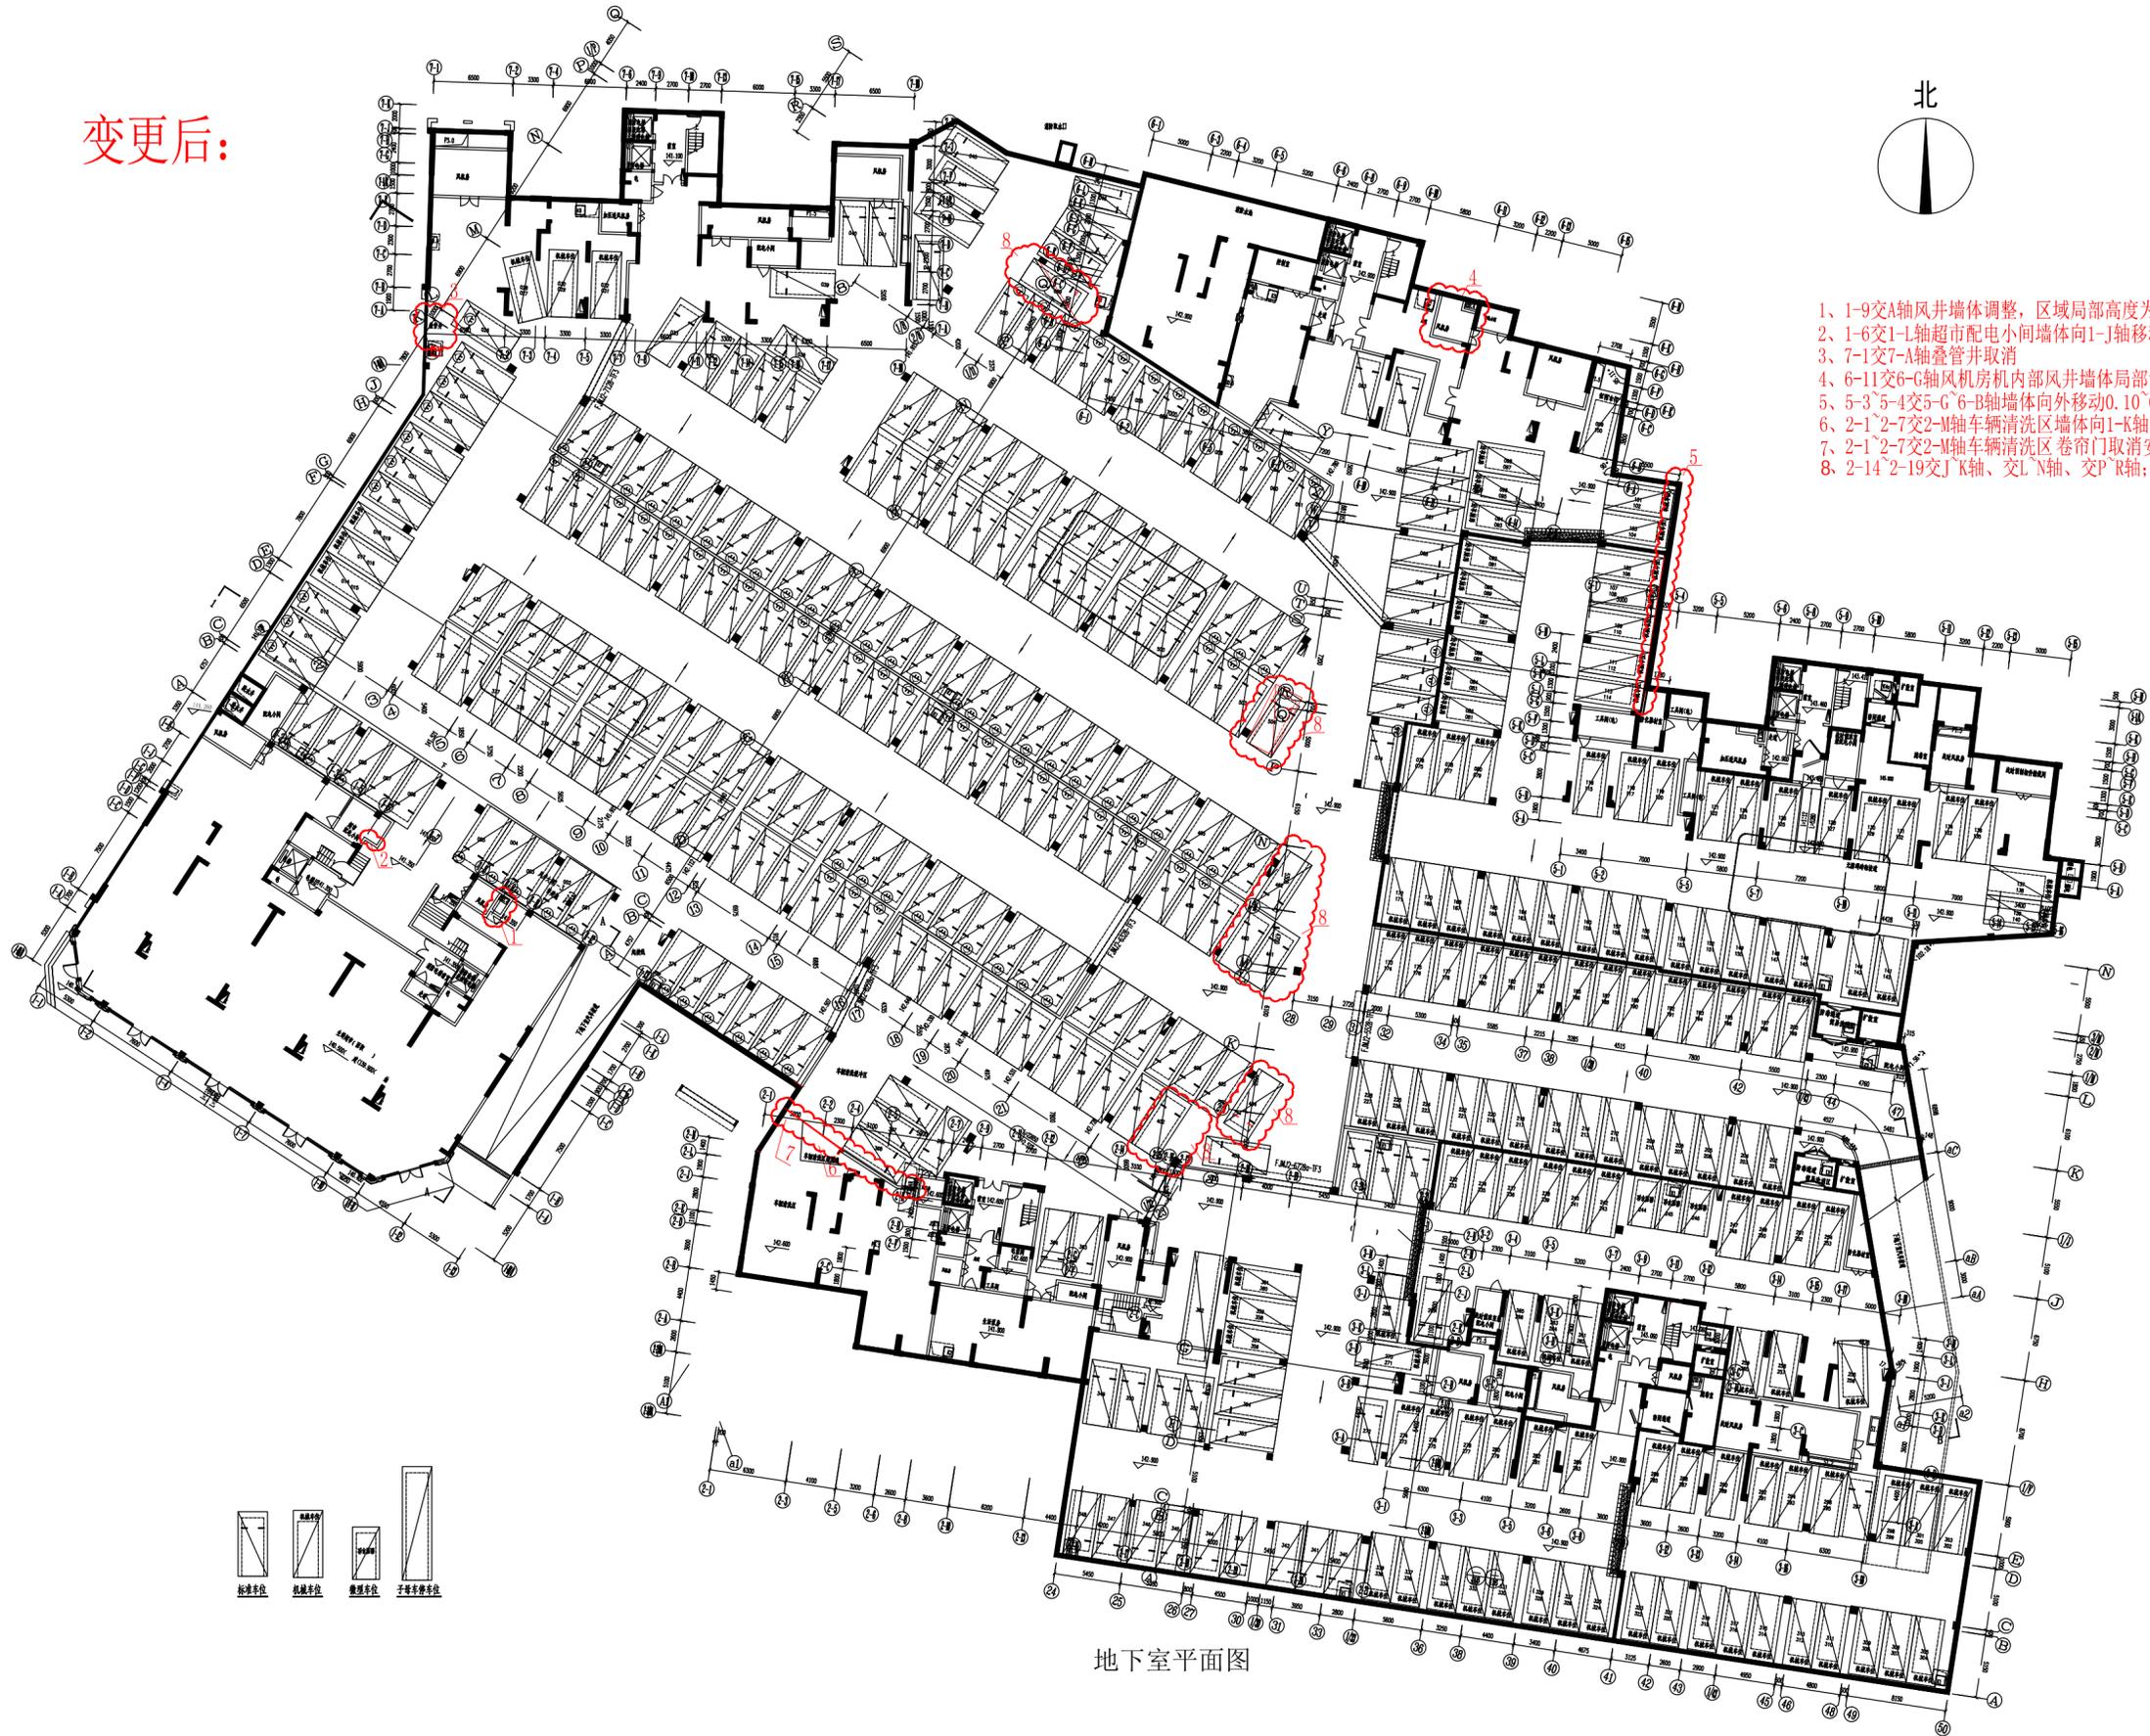

- 1、1-9交A轴风井墙体调整, 区域局部高度为141.35.
- 2、1-6交1-L轴超市配电小间墙体向1-J轴移动0.20m.
- 3、7-1交7-A轴叠管井取消
- 4、6-11交6-G轴风机房机内部风井墙体局部调整
- 5、5-3`5-4交5-G`6-B轴墙体向外移动0.10`0.15m.
- 6、2-1`2-7交2-M轴车辆清洗区墙体向1-K轴方向移动0.10m
- 7、2-1`2-7交2-M轴车辆清洗区卷帘门取消安装
- 8、2-14`2-19交J`K轴、交L`N轴、交P`R轴; 6-1交6-C轴车位位置调整

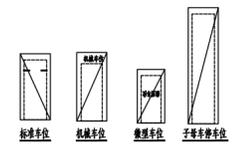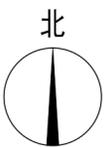

地下室平面图

福建省工程勘察设计图纸专用章
嘉博联合设计股份有限公司
范围: 建筑工程
等级: 甲级 证号: A135006237
有效期至: 2025年3月16日

中华人民共和国一级注册建筑师
姓名: 周颖
注册号: 3500623-019
有效期: 至2021年12月

原图版本	日期	原图版本	日期
图纸专用章:			
注册建筑师执业章:			
注册工程师执业章:			
施工图审查单位: 福州中达施工图审查事务所			
施工图审查合格书编号: 3504032011200101-TX-002			
项目名称: 永嘉天地·翰林府			
子项名称: 地下室			
建设单位: 三钢闽港地产开发有限公司			
审定	戴志水	设计	余小光
项目经理	余小光	工程负责人	周颖
专业负责人	周颖	专业审核	余小光
审核	周颖	校对	卢丽萍
设计	余小光	制图	余小光
图名:			