

广东博意建筑设计院有限公司

建设单位 三明市元景房地产开发有限公司

项目名称	碧桂园·岚溪源著1#楼(闽G-YJ105&95(T4-18Z)-Z3)
------	-------------------------------------

设计修改通知书


项目号	20201335	版本号	V1	阶 段	施工图	专 业	建筑
-----	----------	-----	----	-----	-----	-----	----

工 程 号	01D001	总页数	共1页	图 号	TJ1	日 期	2023.09
-------	--------	-----	-----	-----	-----	-----	---------


更改原因及图纸修改说明：

修改原因及内容：


- 1、在⑤交D~E轴处增设楼板，女儿墙调整，具体修改详“屋顶层局部平面图（一）”。
- 2、在⑪交D~E轴处增设楼板，女儿墙调整，具体修改详“屋顶层局部平面图（二）”。

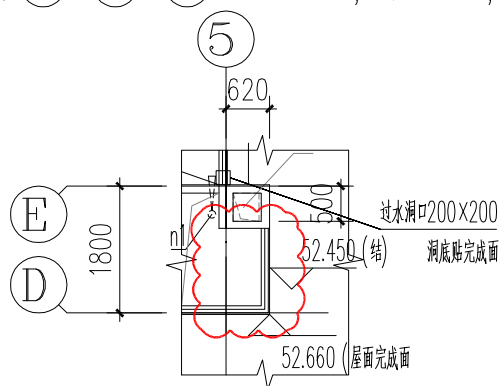


屋顶层局部平面图 (一) 1:100
(修改前)

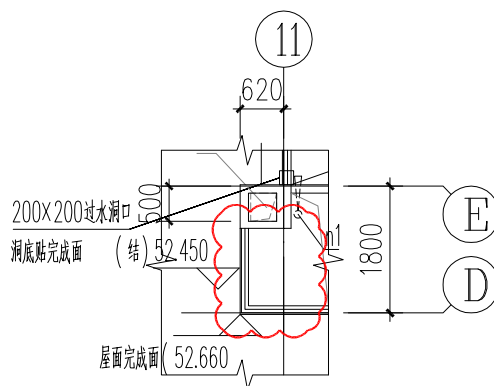

屋顶层局部平面图 (二) 1:100
(修改前)

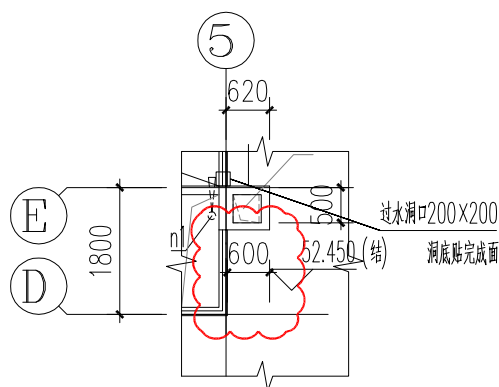

屋顶层局部平面图 (一) 1:100
(修改后)

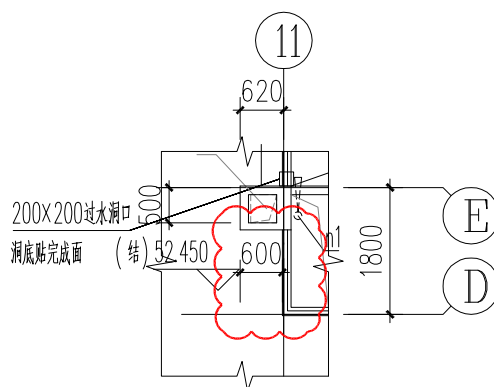

屋顶层局部平面图 (二) 1:100
(修改后)







给水
暖通
道桥
规划



方	案	结	气
建	筑	构	

0757-29917645


设计联系电话

联系电话: 0757-

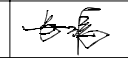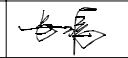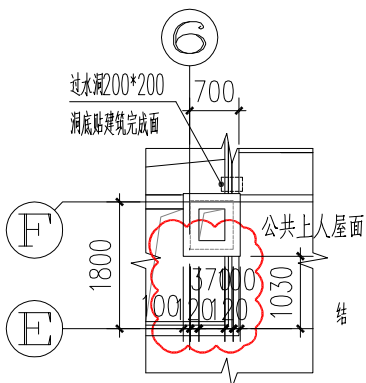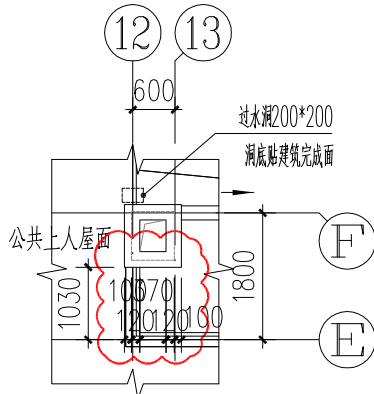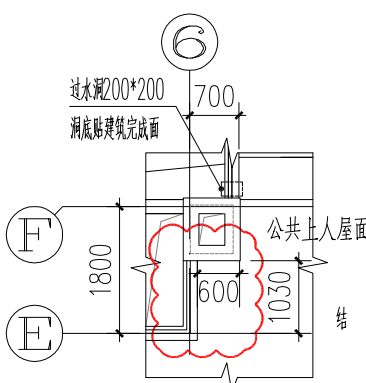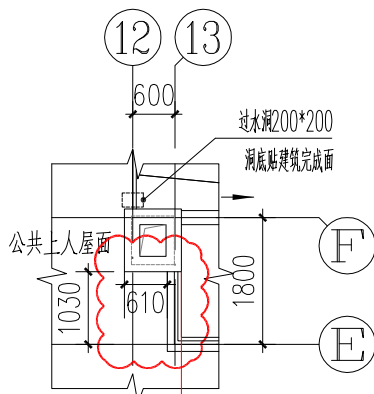二维码标示:			广东博意建筑设计院有限公司				证书编号	A144015847		审查批准号			
							建设单位	三明市元景房地产开发有限公司					
			审定	黎晓君		校对	黄志良		项目名称	碧桂园·岚溪源著2#楼(闽G-YJ105&95(T4-18Z)-Z3)			
			审核	黄志敏		设计	豪堪腾		设计修改通知书				
			项目负责人	方鸣		专业负责	方鸣						
			项目号	20201335		版本号	V1		阶段	施工图	专业	建筑	
			工程号	01D002		总页数	共2页		图号	TJX2	日期	2023.09	
给排水 暖通 道路 规划			更改原因及图纸修改说明:										
			修改原因及内容:										
			1、在⑥交(E)~(F)轴处增设楼板,女儿墙调整,具体修改详“屋顶层局部平面图(一)”。										
			2、在(12)~(13)交(D)~(E)轴处增设楼板,女儿墙调整,具体修改详“屋顶层局部平面图(二)”。										
方案 建筑 结构 电气													
			屋顶层局部平面图(一) 1:100 (修改前)			屋顶层局部平面图(二) 1:100 (修改前)							
设计 联系电话													
			屋顶层局部平面图(一) 1:100 (修改后)			屋顶层局部平面图(二) 1:100 (修改后)							
联系电话:0757-													

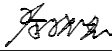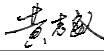
二维码标示:		广东博意建筑设计院有限公司				证书编号	A144015847		审查批准号			
						建设单位	三明市元景房地产开发有限公司					
			审 定	黎晓君		校 对	黄志良		项 目 名 称	碧桂园·岚溪源著3#楼(闽G-D135(T2-4Z)-Z3)		
			审 核	黄志敏		设 计	袁剑平		设计修改通知书			
			项目负责	方鸣		专业负责	方鸣					
			项目号	20201335		版本号	V1		阶 段	施工图	专 业	建筑
			工 程 号	01D004		总页数	共2页		图 号	TJX1	日 期	2023.09
更改原因及图纸修改说明:												
修改原因及内容:												
1、在(C)~(1c)交(2)~(6)轴和(8)~(12)处增设楼板,女儿墙调整,具体修改详附图1“二层局部平面图”。												
给排水	暖通	桥梁	规划									
方案	建筑	结构	电气									
0757-29917645												
设计联系电话												
联系电话:0757-												

图例:2015年1月15日

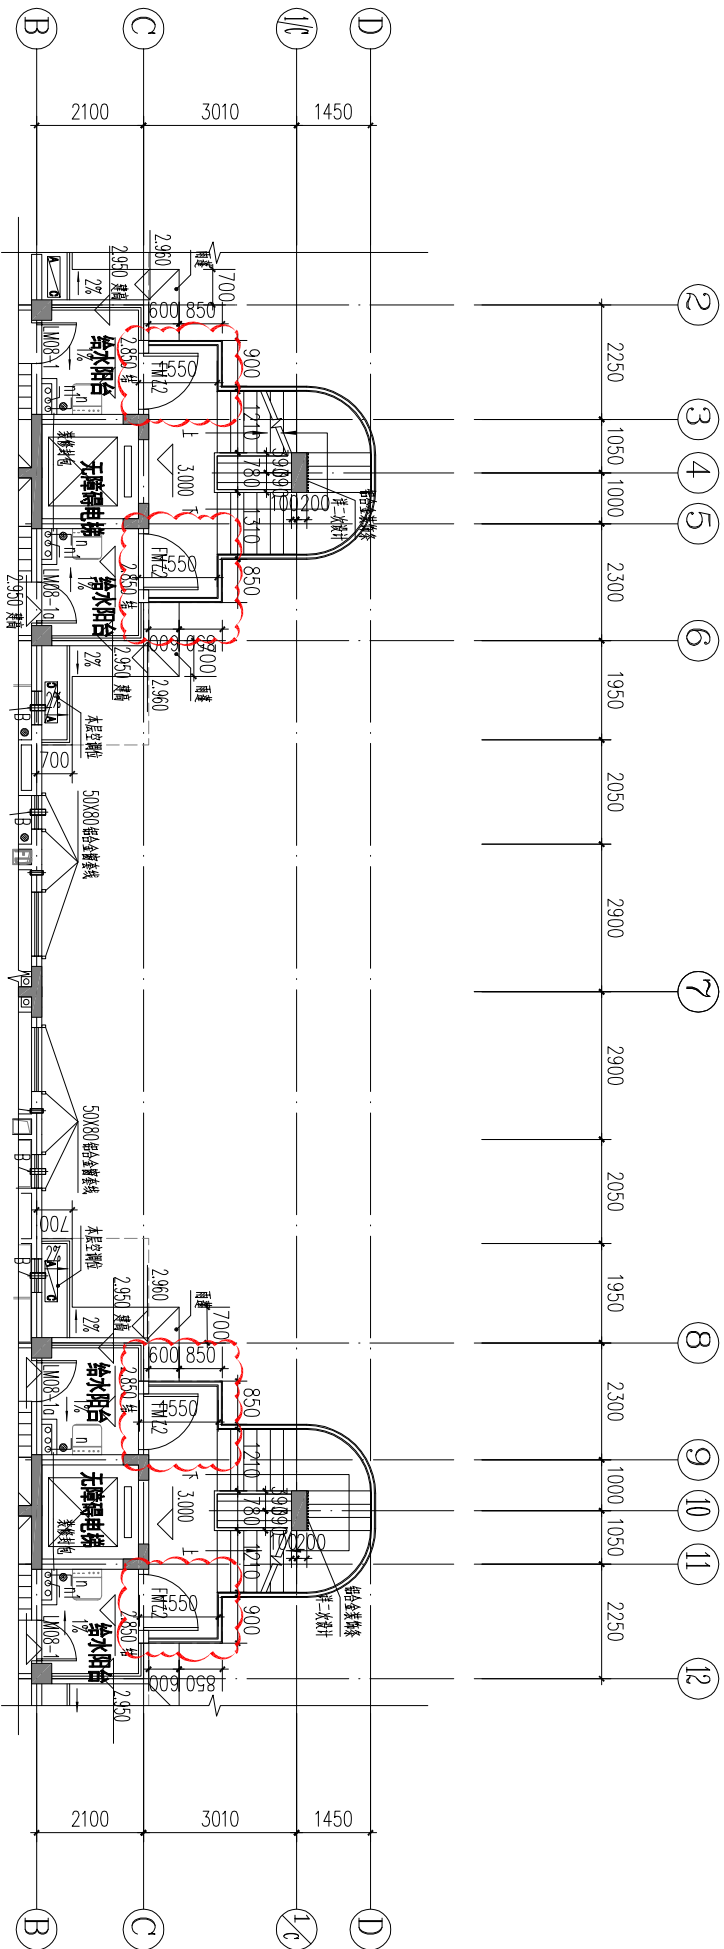

二层局部平面图 1:100

(修改前)

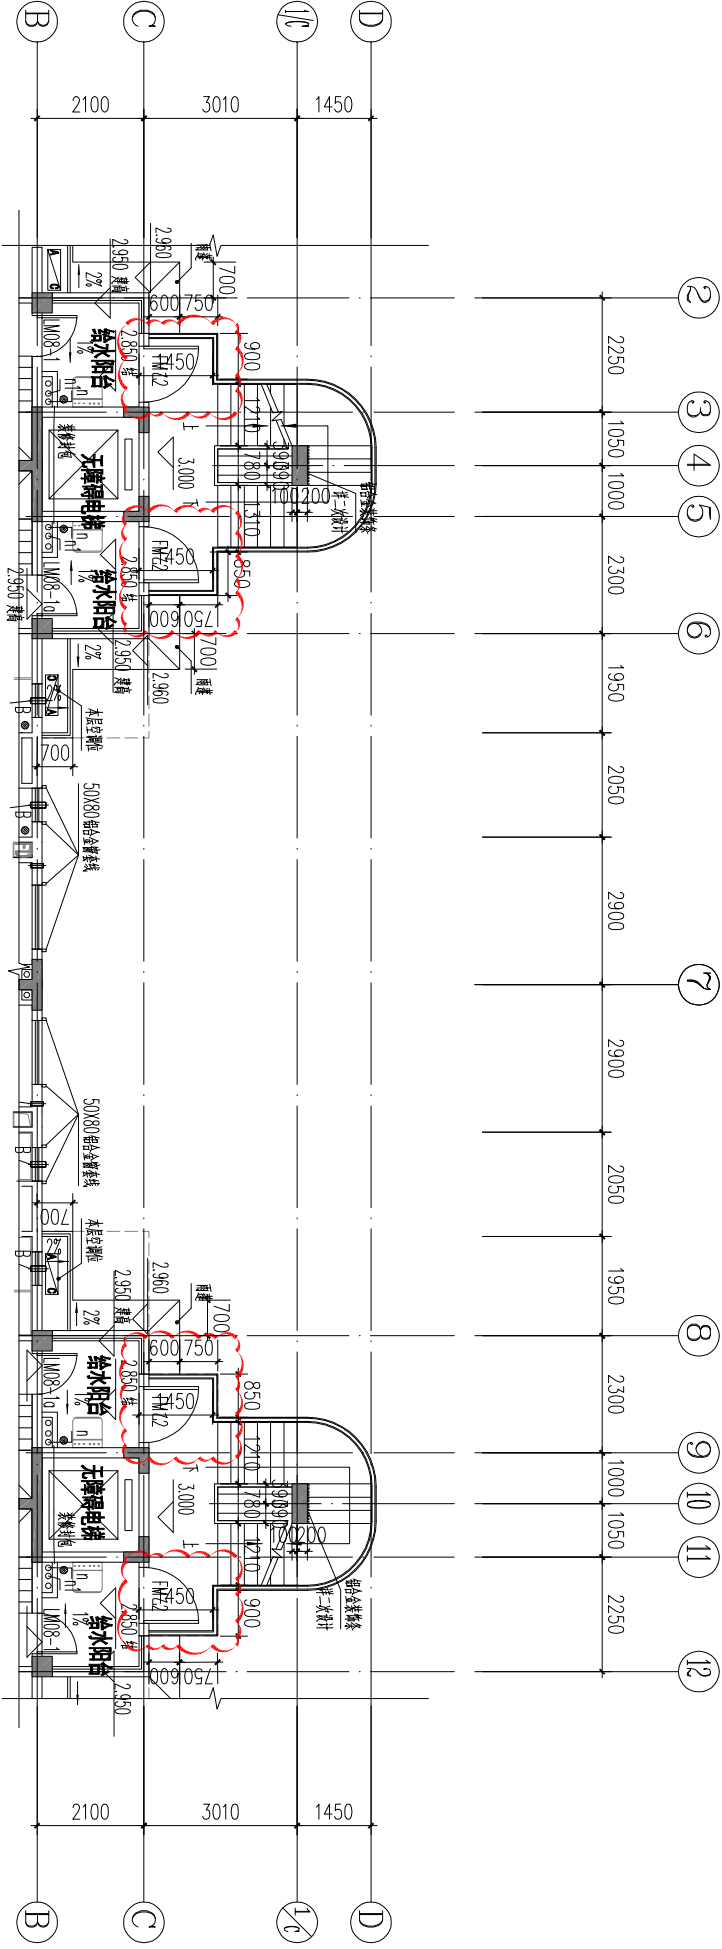

二层局部平面图 1:100

(修改后)

广东博意建筑设计院有限公司					证书编号	A144015847		审查批准号			工程号	010004	项目号		
					建设单位	三阳市元景房地产开发有限公司					阶段	施工图	20201335	版本号	
审 定	黎晓君	修改人	校 对	黄志良	项目名称	碧桂园·凤溪源著3号楼(西G-D135(T2-4Z)-Z3)					专 业	建筑			
审 核	黄志敏	袁志敏	设 计	袁剑平	比例	1:100					图 号	TX2			
项目负责人	方鸣	专业负责	方鸣	1:100	附图1					日 期	2023.09				

广东博意建筑设计院有限公司

审查批准号

三明市元景房地产开发有限公司

项目名称	碧桂园·岚溪源著5#楼(闽G-YJ120&95(T4-17Z)-Z3)
------	-------------------------------------

设计修改通知书


项目号	20201335	版本号	V1	阶 段	施工图	专 业	建筑
-----	----------	-----	----	-----	-----	-----	----

工 程 号	01D015	总页数	共2页	图 号	TJX1	日 期	2023.09
-------	--------	-----	-----	-----	------	-----	---------

更改原因及图纸修改说明：


修改原因及内容：

- 1、在③~⑤交G~J轴处增设排烟井、合用排烟井，具体修改详附图1“首层局部平面图”。
- 2、在⑦交B~C轴处增设加压风井，具体修改详附图1“首层局部平面图”。
- 3、在⑭~⑯交J~L轴处增设排烟井，具体修改详附图1“首层局部平面图”。
- 4、在⑥交E~F轴处增设楼板，女儿墙调整，具体修改详“屋顶层局部平面图（一）”。
- 5、在⑫~⑬交D~E轴处增设楼板，女儿墙调整，具体修改详“屋顶层局部平面图（二）”。

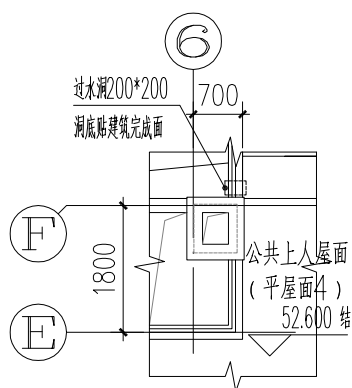


屋顶层局部平面图 (一) 1:100

(修改前)

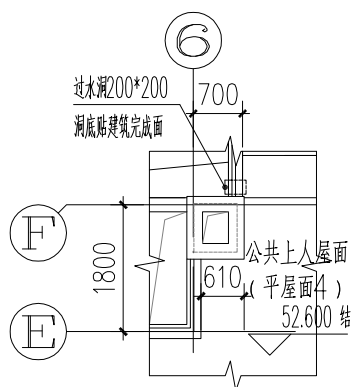


屋顶层局部平面图 (一) 1:100

(修改后)

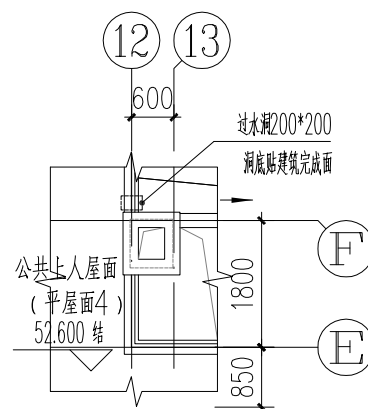

屋顶层局部平面图 (二) 1:100

(修改前)

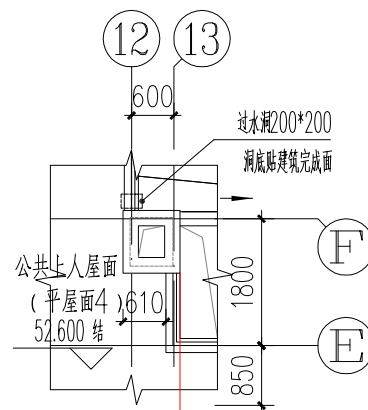

屋顶层局部平面图 (二) 1:100

(修改后)




给水
暖通
道桥
规划

方	案	建	构	电	气
---	---	---	---	---	---

0757-29917645




设计联系电话

联系电话:0757-

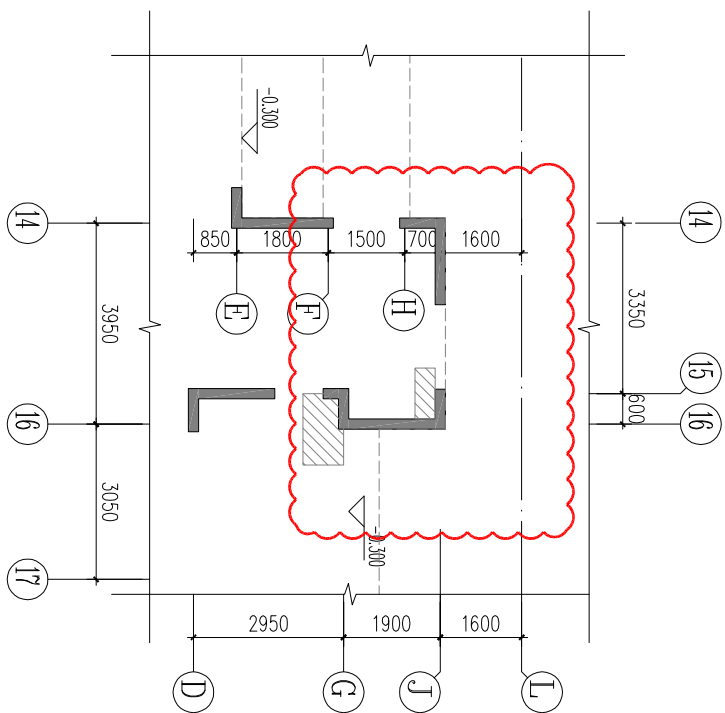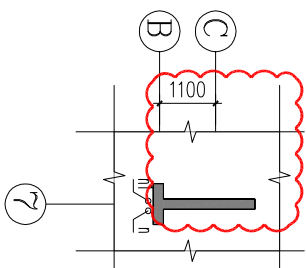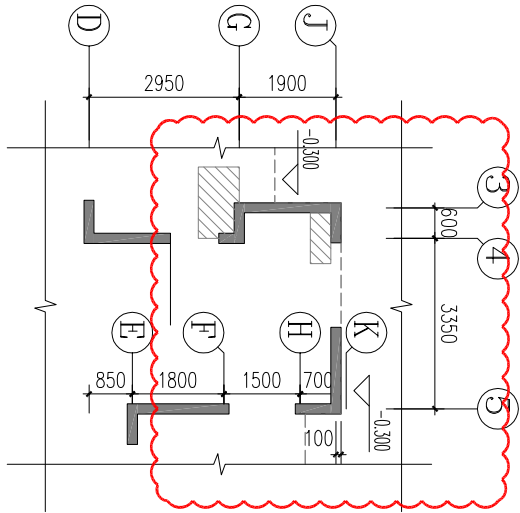

首层局部平面图 1:100

(修改前)

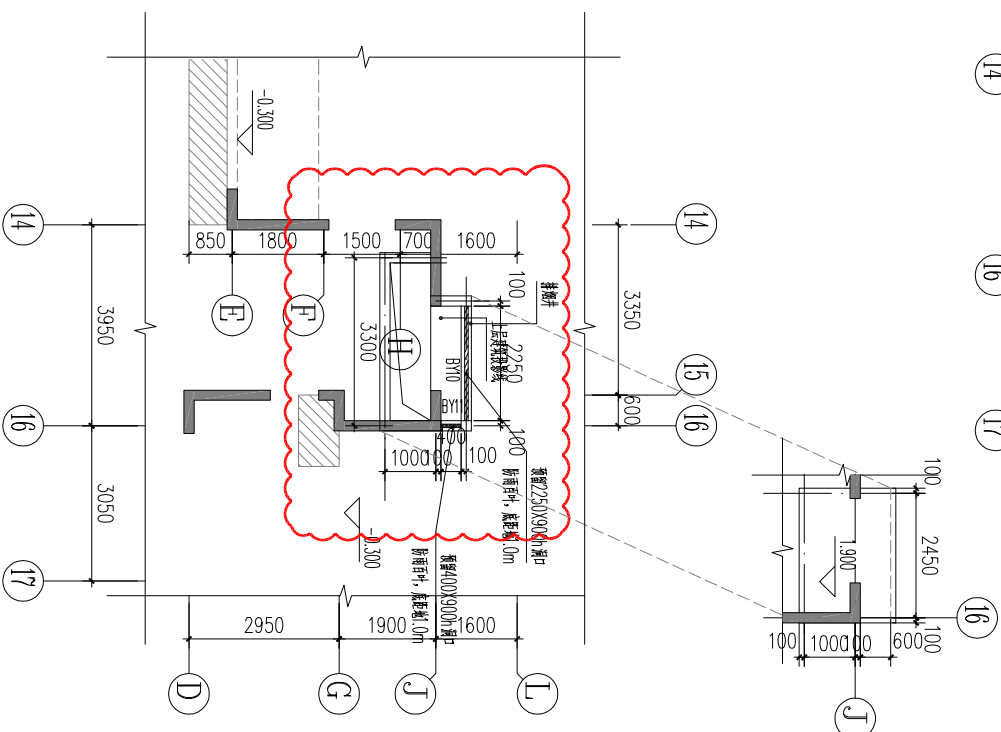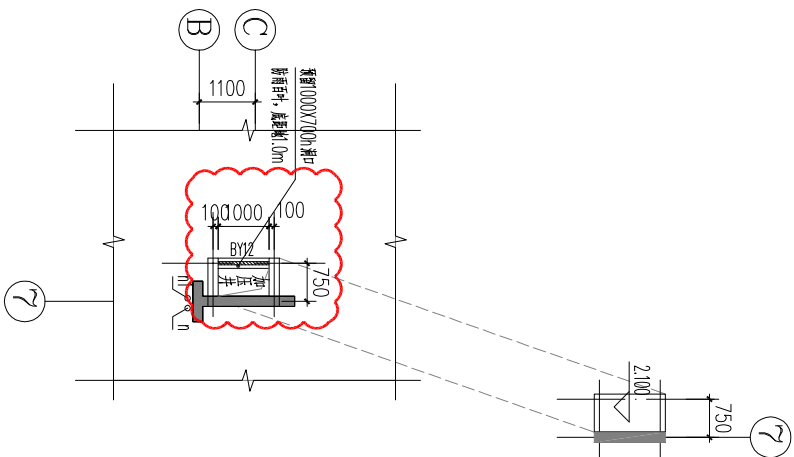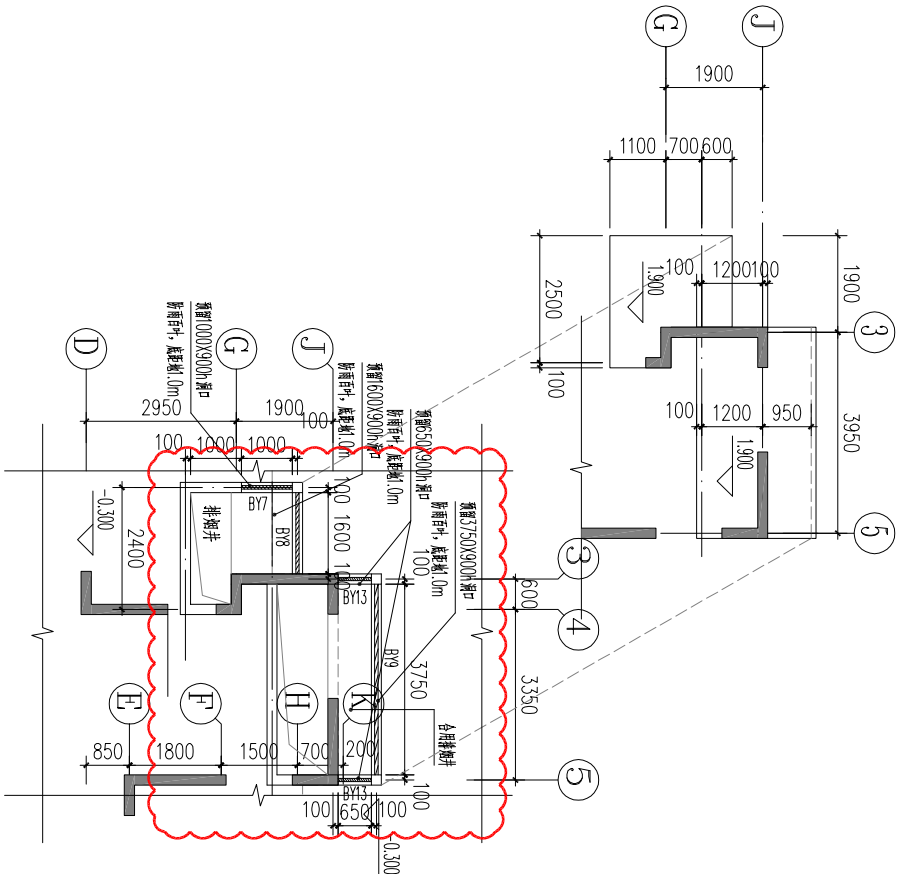

首层局部平面图 1:100

(修改后)

广东博意建筑设计院有限公司				证书编号	A144015847	审查批准号	工程号	010015	项目号	20201335
审定	黎晓君	设计	黄志良	建设单位	三阳市元景房地产开发有限公司			阶段	施工图	
审核	黄志敏	设计	袁楷麟	项目名称	碧桂园·凤凰城5#楼(调G-Y1120&95(4-17Z)-Z3)			专业	建筑	
项目负责人	方鸣	专业负责	方鸣	比例	1:100			图号	TX2	版本号
附图1							日期	2023.09		

二维码标示:

广东博意建筑设计院有限公司

证书编号A144015847 审查批准号

建设单位三门市元景房地产开发有限公司

项目名称碧桂园·岚溪源著6#楼(闽G-YJ105&95(T4-18Z)-Z3)

审定黎晓君 校对黄志良

审核黄志敏 设计豪堪腾

项目负责方鸣 专业负责方鸣

项目号20201335 版本号V1

工程号01D008 总页数共1页

阶段施工图 专业建筑





图号TJ1 日期2023.09

设计修改通知书

更改原因及图纸修改说明:

修改原因及内容:

- 1、在(5)交(D)~(E)轴处增设楼板,女儿墙调整,具体修改详“屋顶层局部平面图(一)”。
- 2、在(11)交(D)~(E)轴处增设楼板,女儿墙调整,具体修改详“屋顶层局部平面图(二)”。

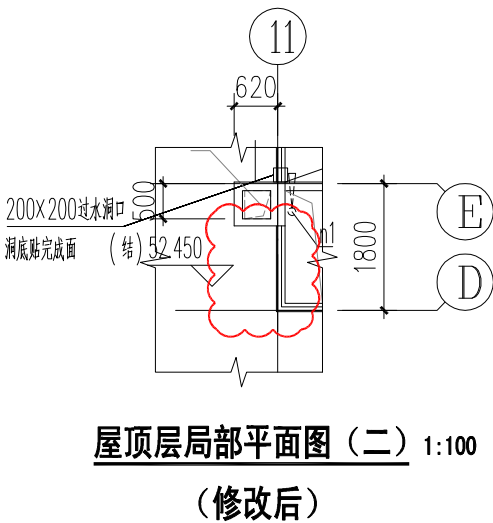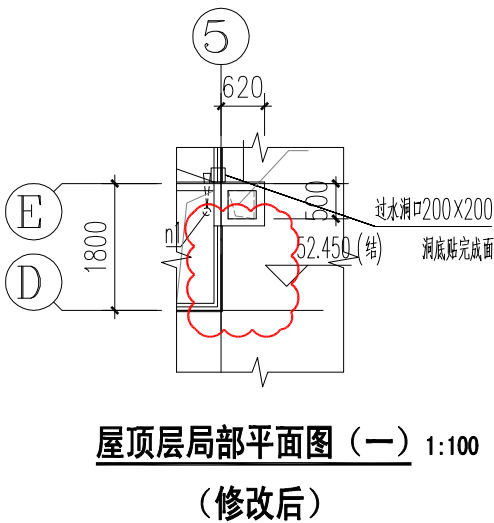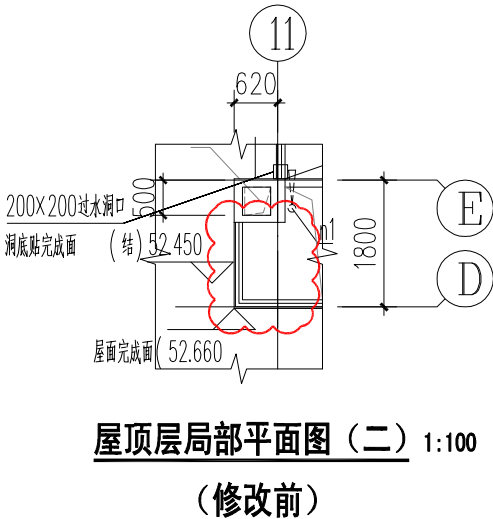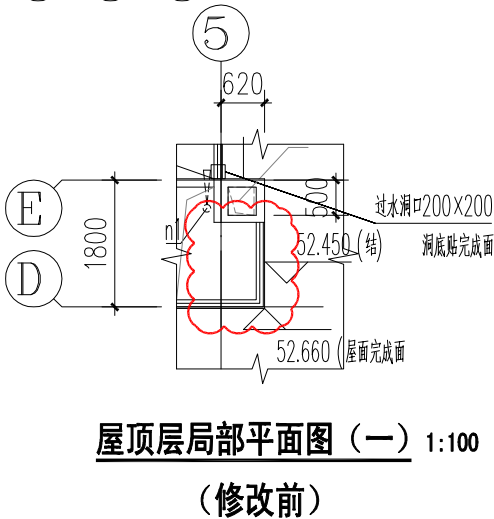

给排水
暖通
道路
规划







方案
建筑
结构
电气

0757-29917645


设计
联系电话

联系电话:0757-

二维码标示:			广东博意建筑设计院有限公司				证书编号		审查批准号						
							建设单位		三明市元景房地产开发有限公司						
审定		黎晓君				校对		黄志良		项目名称		碧桂园·岚溪源著7#-A.9#-A.11#-A.12#-A楼			
审核		黄志敏				设计		袁剑平				设计修改通知书			
项目负责		方鸣				专业负责		方鸣							
项目号		20201335		版本号		V1		阶段		施工图		专业		建筑	
工程号		01D010		总页数		共1页		图号		TJ1		日期		2023.09	
更改原因及图纸修改说明:															
根据现场实际测量发现,部分位置存在施工的误差、根据现场实际情况所做的过程变更等原因需对原住宅、商业、地下室局部做设计调整以满足要求。															
1、碧桂园·岚溪源著7#-A.9#-A.11#-A.12#-A楼二层2~3交C~1/C轴,5~6交C~1/C轴矮墙向C轴移动0.10m,详见附图。															
2、碧桂园·岚溪源著7#-A楼1轴交A-B轴新增一个窗户,详见附图一。															
以下空白。															

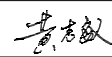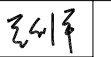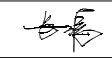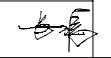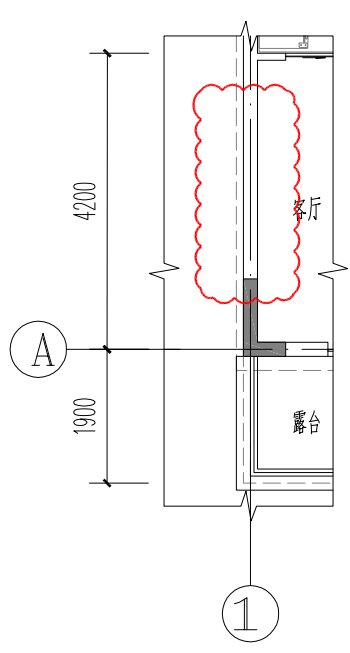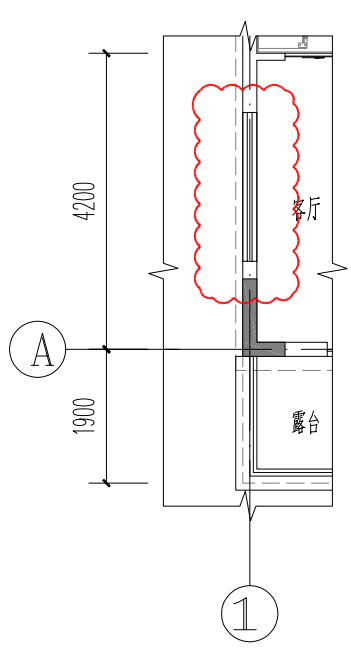
二维码标示:		广东博意建筑设计院有限公司				证书编号			审查批准号		
						建设单位	三明市元景房地产开发有限公司				
		审定	黎晓君		校对	黄志良		项目名称	碧桂园·岚溪源著7#-A.11#-B.12#-A.12#-B楼		
		审核	黄志敏		设计	袁剑平		设计修改通知书			
		项目负责	方鸣		专业负责	方鸣					
		项目号	20201335		版本号	V1		阶段	施工图	专业	建筑
		工程号	01D010		总页数	共1页		图号	TJ1	日期	2023.09
		更改原因及图纸修改说明:									
		根据现场实际测量发现,部分位置存在施工的误差、根据现场实际情况所做的过程变更等原因需对原住宅、商业、地下室局部做设计调整以满足要求。									
给排水 暖通 规划	1、碧桂园·岚溪源著7#-A楼1轴交A-B轴新增一个窗户,详见附图。										
	2、碧桂园·岚溪源著11#-B楼C~1/C轴交3~5轴墙体向A轴移动0.06m,详见附图一。										
	3、碧桂园·岚溪源著12#-A.12#-B楼C~1/C轴交轴墙体向A轴移动0.06m,详见附图一。										
	4、碧桂园·岚溪源著12#-A楼1交A轴卫生间内部墙体及开门位置调整,详见附图二。										
方案 建筑 结构 电气	0757-29917645										
	设计 联系电话										
联系电话:0757-		  三层局部平面图 (修改前) 1:100 三层局部平面图 (修改后) 1:100									
附编表:2015年11月15日											

			给排水		
			暖通		
			道桥		
			规划		
方案					
建筑					
结构					
电气					
设计	0757-29917645				
联系电话					

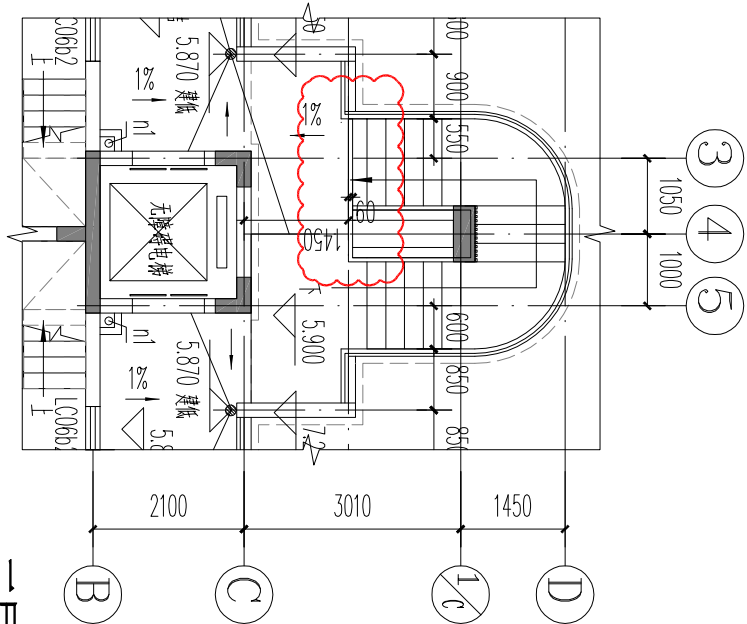


三层局部平面图 1:100

(修改前)

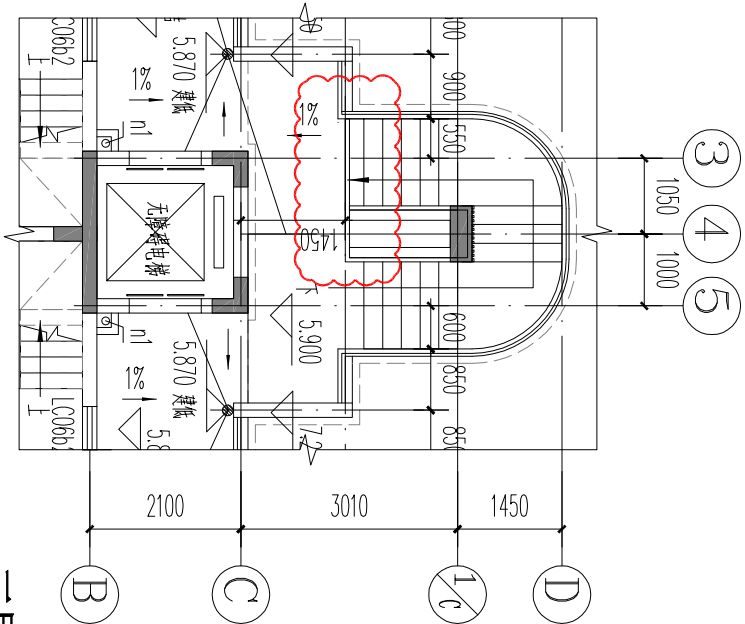


三层局部平面图 1:100

(修改前)

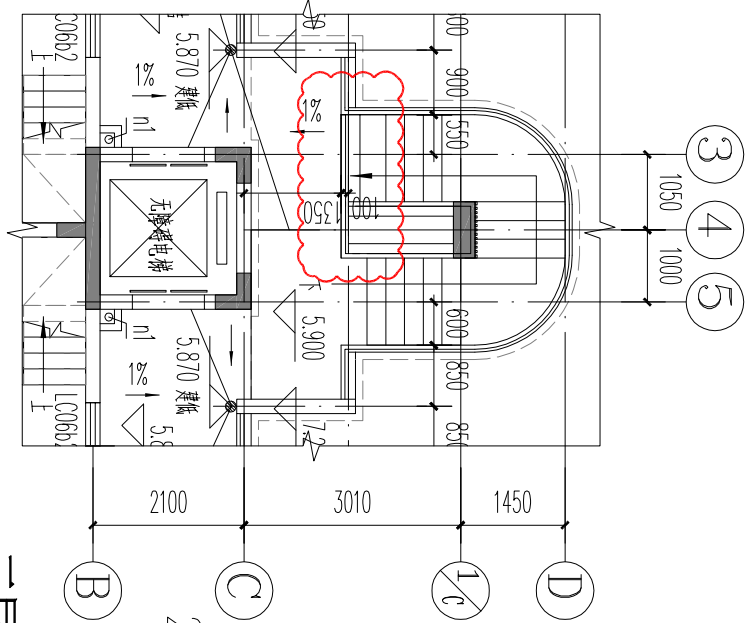

三层局部平面图 1:100

(修改后)

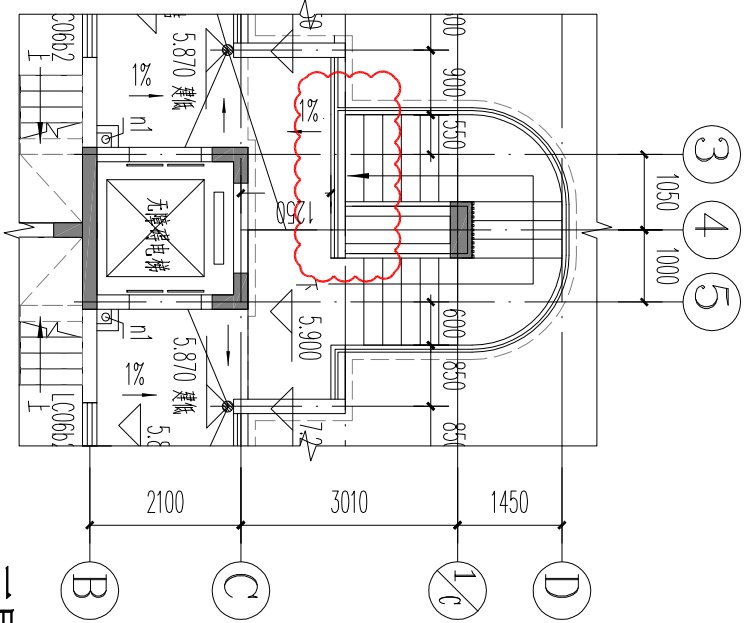







三层局部平面图 1:100



(修改后)

广东博意建筑设计院有限公司

证书编号			A244015844			审查批准号			工程号			项目号	
建设单位			三明市元景房地产开发有限公司			阶段			施工图			20201335	
审定	黎晓君	校对	黄志良	设计	袁剑平	项目名称	碧桂园·凤溪源著7#-A、11#-B、12#-A、12#-B楼			专业	建筑	版本号	
审核	黄志敏	设计	袁剑平	设计	袁剑平	比例	1:100			图号	TJ1-1	V1	
项目负责人	方鸣	专业负责	方鸣	专业负责	方鸣	比例	1:100			日期	2023.09		


附图一

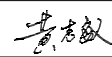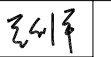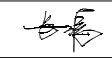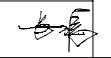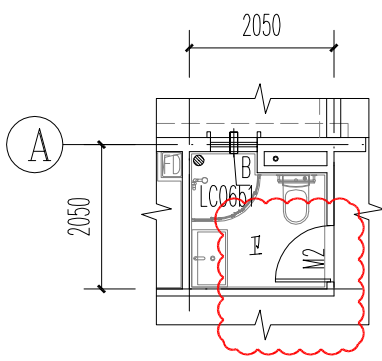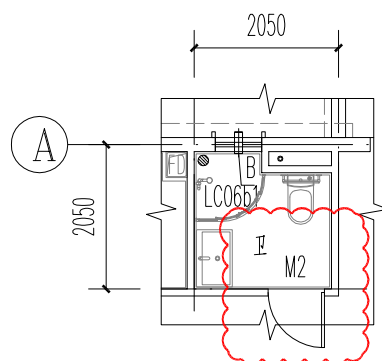二维码标示:		广东博意建筑设计院有限公司				证书编号			审查批准号			
						建设单位	三明市元景房地产开发有限公司					
		审定	黎晓君		校对	黄志良		项目名称	碧桂园·岚溪源著7#-A.11#-B.12#-A.12#-B楼			
		审核	黄志敏		设计	袁剑平		附图二				
		项目负责人	方鸣		专业负责	方鸣						
		项目号	20201335		版本号	V1		阶段	施工图	专业	建筑	
		工程号	01D010		总页数	共1页		图号	TJ1	日期	2023.09	
		更改原因及图纸修改说明:										
		4、碧桂园·岚溪源著12#-A楼1交A轴卫生间内部墙体及开门位置调整, 详见附图二。										
给排水 暖通 道路 规划												
												
		三层局部平面图 (修改前)					1:100	三层局部平面图 (修改后)				
方案 建筑 结构 电气												
		0757-29917645										
		设计 联系电话										
		联系电话: 0757-										

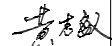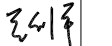
二维码标示:		广东博意建筑设计院有限公司				证书编号			审查批准号				
						建设单位	三明市元景房地产开发有限公司						
				审定	黎晓君		校对	黄志良		项目名称	碧桂园·炭溪源8#楼(闽G-D135(T2-4Z)-Z3)		
				审核	黄志敏		设计	袁剑平		设计修改通知书			
				项目负责	方鸣		专业负责	方鸣					
				项目号	20201335		版本号	V1		阶段	施工图	专业	建筑
				工程号	01D010		总页数	共1页		图号	TJ1	日期	2023.09
给排水 暖通 道路 规划				更改原因及图纸修改说明:									
				根据现场实际测量发现,部分位置存在施工的误差、根据现场实际情况所做的过程变更等原因需对原住宅、商业、地下室局部做设计调整以满足要求。									
				1、2~3交C~1/C轴,5~6交C~1/C轴矮墙向C轴移动0.10m,详见附图一。									
				2、2~5交C~1/C轴走道围护调整,详见附图一。									
				以下空白。									
方案 建筑 结构 电气													
0757-29917645													
设计联系电话													
联系电话:0757-													

图例:2015年1月15日


设计 联系电话	0757-29917645	方案			给排水		
		建筑			暖通		
		结构			道桥		
		电气			规划		

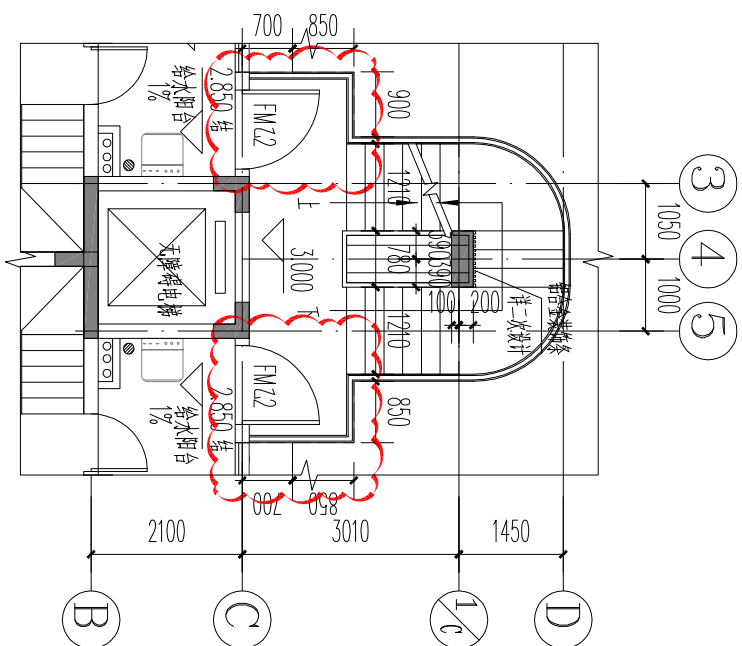


二层局部平面图
1:100
(修改前)

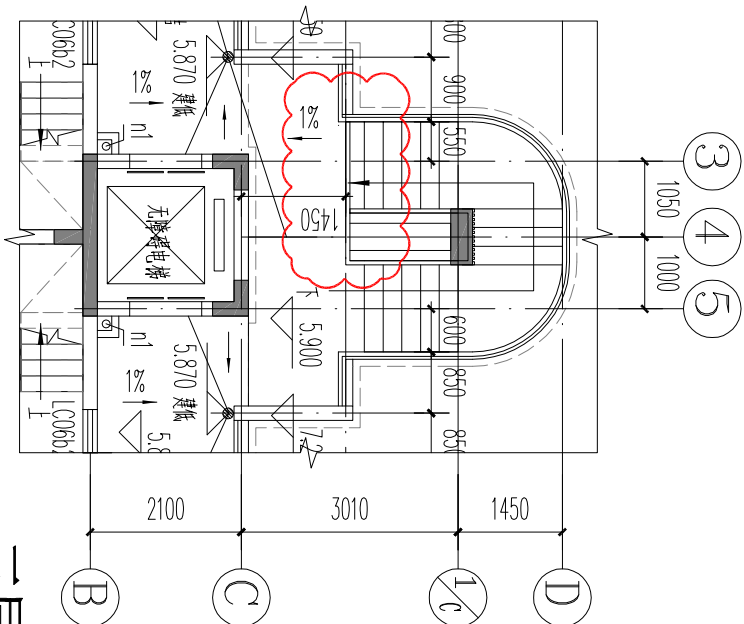

三层局部平面图
1:100
(修改前)

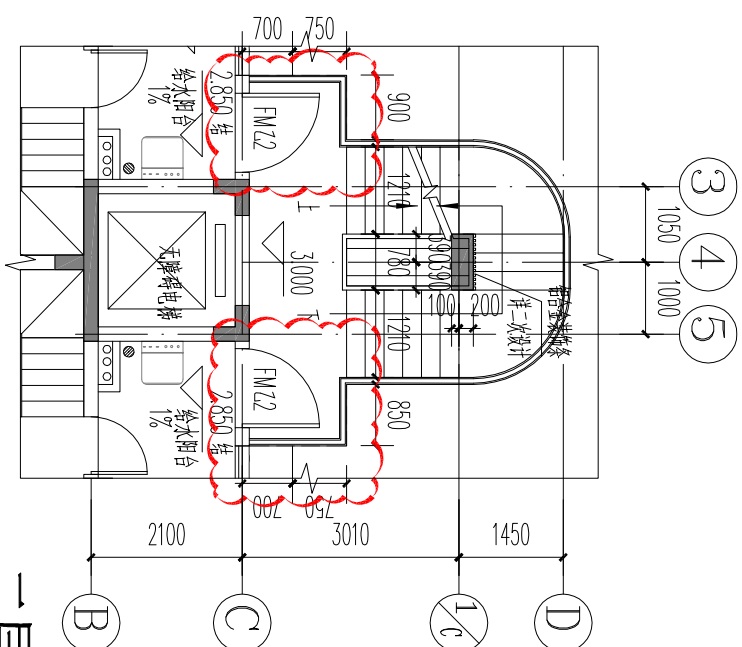

1、2~3交C~1/C轴,5~6交C~1/C轴矮墙向C轴移动0.10m,
(修改后)

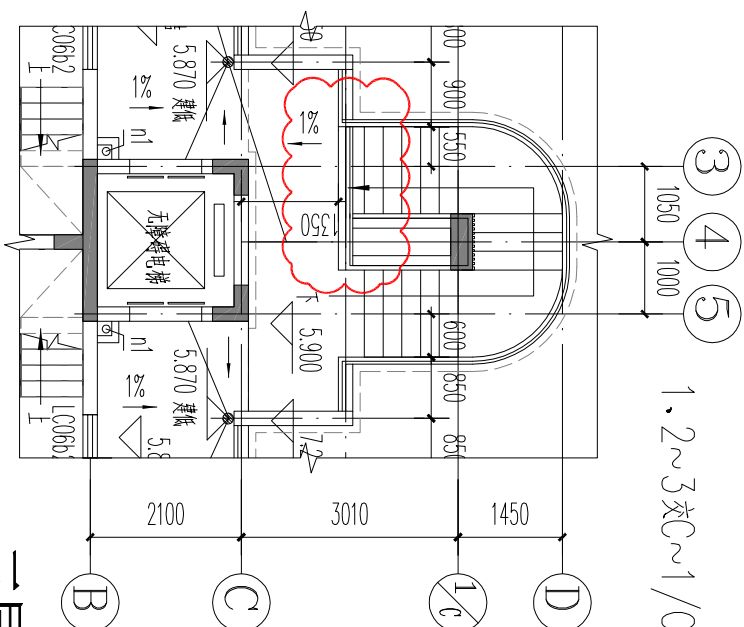


三层局部平面图
1:100
(修改后)

广东博意建筑设计院有限公司				证书编号	A244015844	审查批准号	工程号		010D010	项目号 20201335
审 定	黎晓君	校 对	黄志良	项目名称	碧桂园·凤溪源著8#楼(闽G-D135(T2-4Z)-Z3)			阶 段	施工图	
审 核	黄志敏	设 计	袁剑平	比例				专 业	建筑	
项目负责人	方鸣	专业负责	方鸣	1:100	附图一			日 期	2023.09	V1


二维码标示:			广东博意建筑设计院有限公司				证书编号		审查批准号		
							建设单位		三明市元景房地产开发有限公司		
			审定		黎晓君	校对		黄志良	项目名称		
			审核		黄志敏	设计		豪勘腾	桂园·炭溪源著10#楼G-YJ120&95(T4-18Z)-Z3)		
			项目负责		方鸣	专业负责		方鸣	设计修改通知书		
			项目号		20201335		版本号		V1		
			工程号		01D022		总页数		共1页		
							阶段		施工图		
							图号		TJ1		
							专业		建筑		
							日期		2023.09		
			更改原因及图纸修改说明:								
			根据现场实际测量发现,部分位置存在施工的误差,根据现场实际情况所做的过程变更等原因需对原住宅、商业、地下室局部做设计调整以满足要求。								
给排水			1、屋面层平面图6交F轴与12轴交F轴处屋面增设楼板,女儿墙调整,详见附图一。								
暖通			2、首层平面图12交N轴处取消墙体并增设缓坡,详见附图二。								
道路			3、首层平面图8交K轴处水井墙体调整,详见附图二。								
规划			4、首层平面图6~8交K轴处增设加压风井,详见附图二。								
			5、首层平面图1交B~G轴处增设排烟井,详见附图三。								
			6、首层平面图2-1~2-2交2-A轴处墙体调整,详见附图四。								
			7、首层平面图17~18交B轴处墙体厚度调整,详见附图五。								
			8、首层平面图1-G轴处墙体调整,详见附图五。								
			9、首层平面图B交5轴处墙体调整,详见附图五。								
			10、二层平面图8交K轴处雨棚大小调整,详见附图六。								
方案			以下空白。								
建筑											
结构											
电气											
			0757-29917645								
			设计联系电话								
			联系电话:0757-								

				给排水		
				暖通		
				道桥		
				规划		
方案						
建筑						
结构						
电气						
设计	0757-29917645					
联系电话						

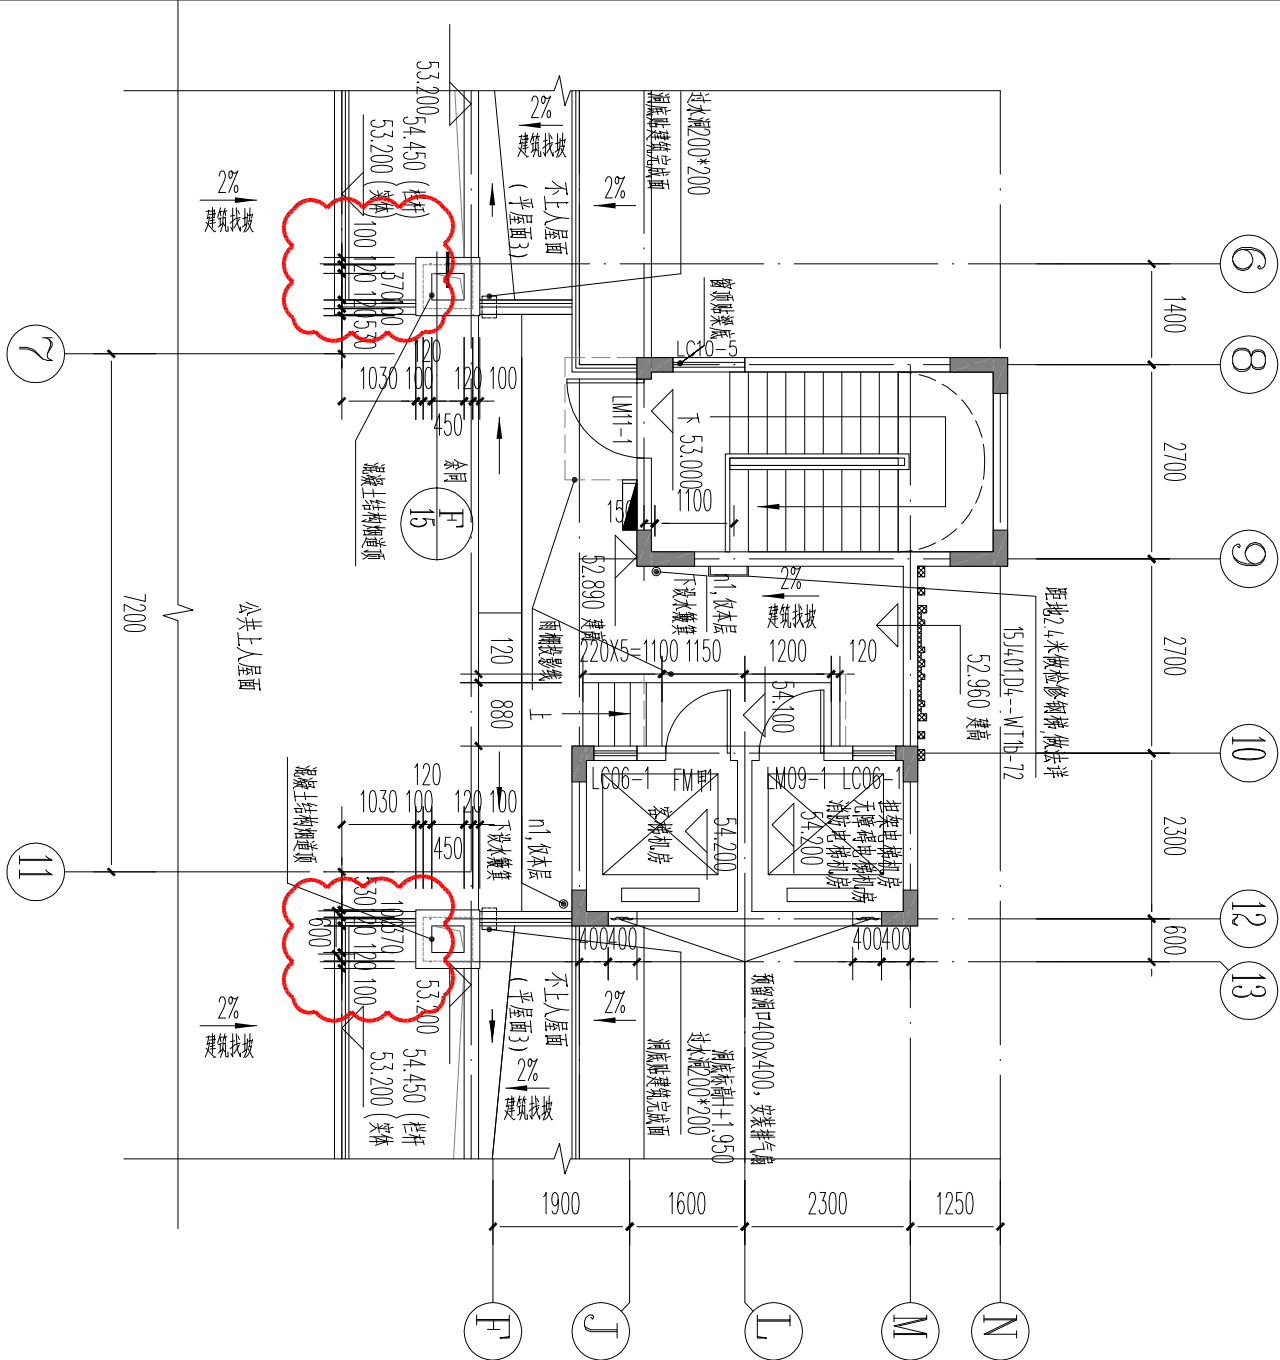

屋面层局部平面图 1:100

(修改前)

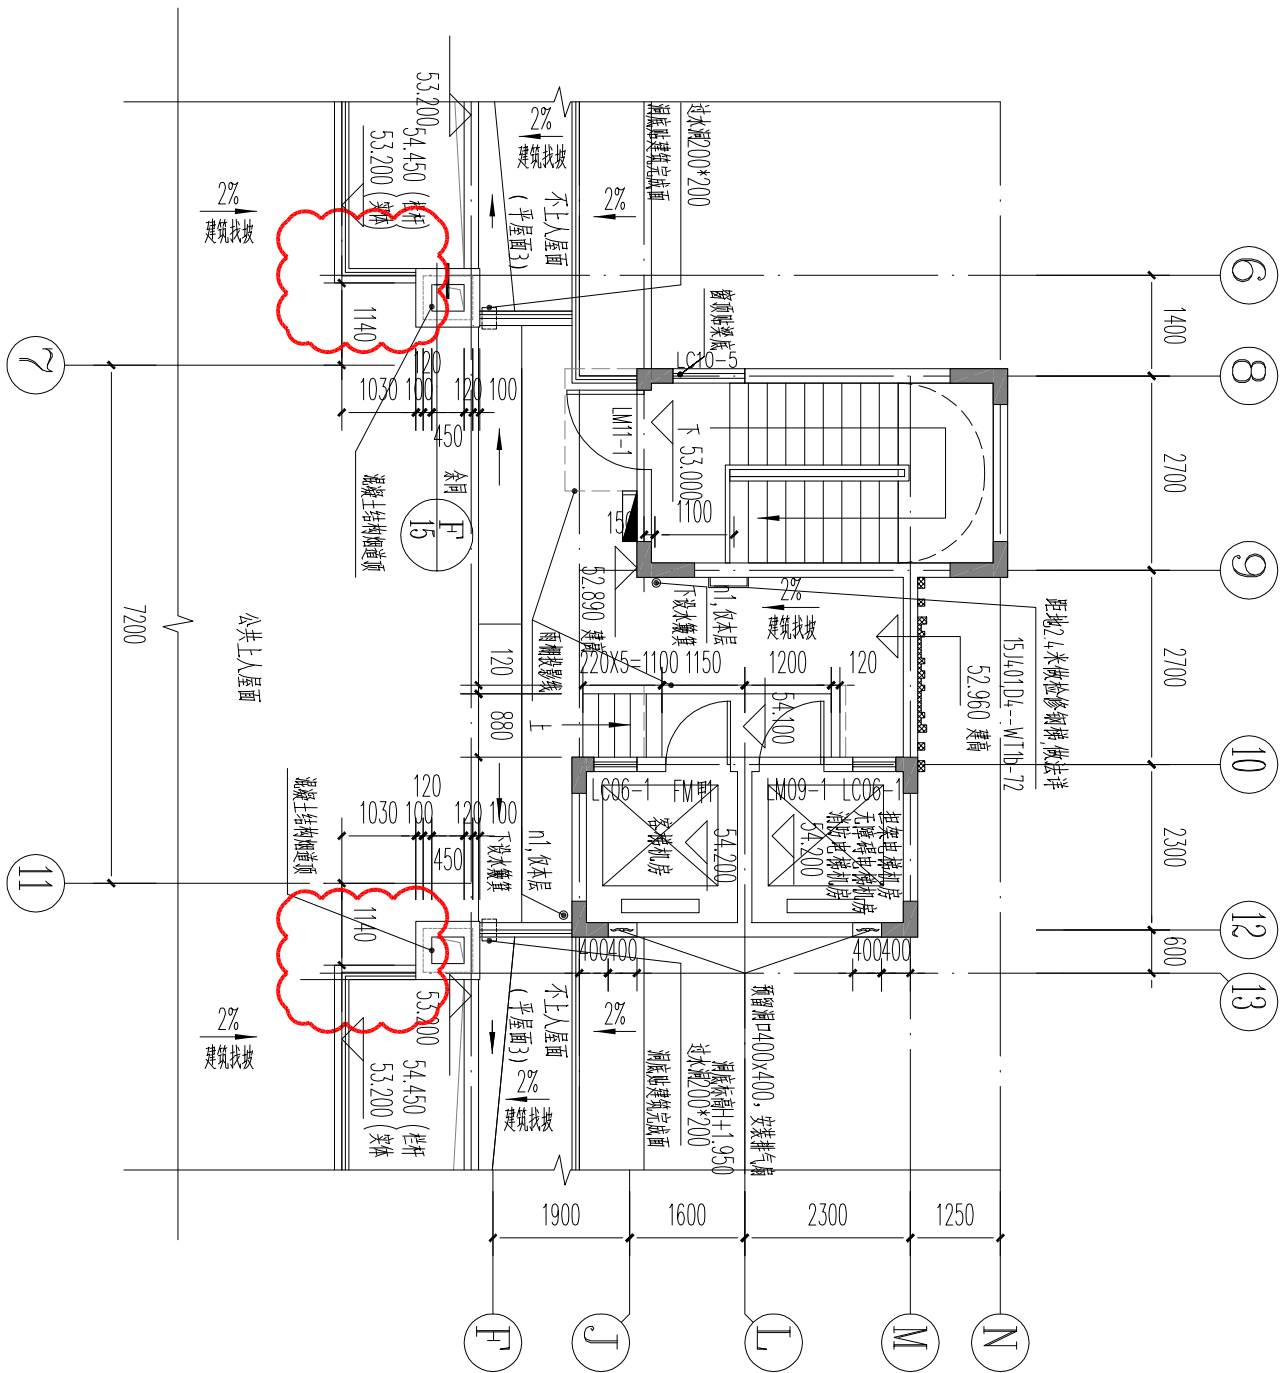


屋面层局部平面图 1:100

(修改后)

1、屋面层平面图6对7轴与12轴处屋面增设楼板，女儿墙调整。


广东博意建筑设计院有限公司					证书编号	A244015844	审查批准号	工程号	010022	项目号
审定	黎晓君	校对	黄志良	建设单位	三明市元景房地产开发有限公司			阶段	施工图	20201335
审核	黄志敏	设计	豪勘腾	项目名称	碧桂园·岚溪源著10#楼(闽G-VJ120&95(T4-18Z)-Z3)			专业	建筑	版本号
项目负责人	方鸣	专业负责	方鸣	比例	1:100			图号	TJ1-1	V1
附图一										

			给排水		
			暖通		
			道桥		
			规划		
方案					
建筑					
结构					
电气					
设计	0757-29917645				
联系电话					

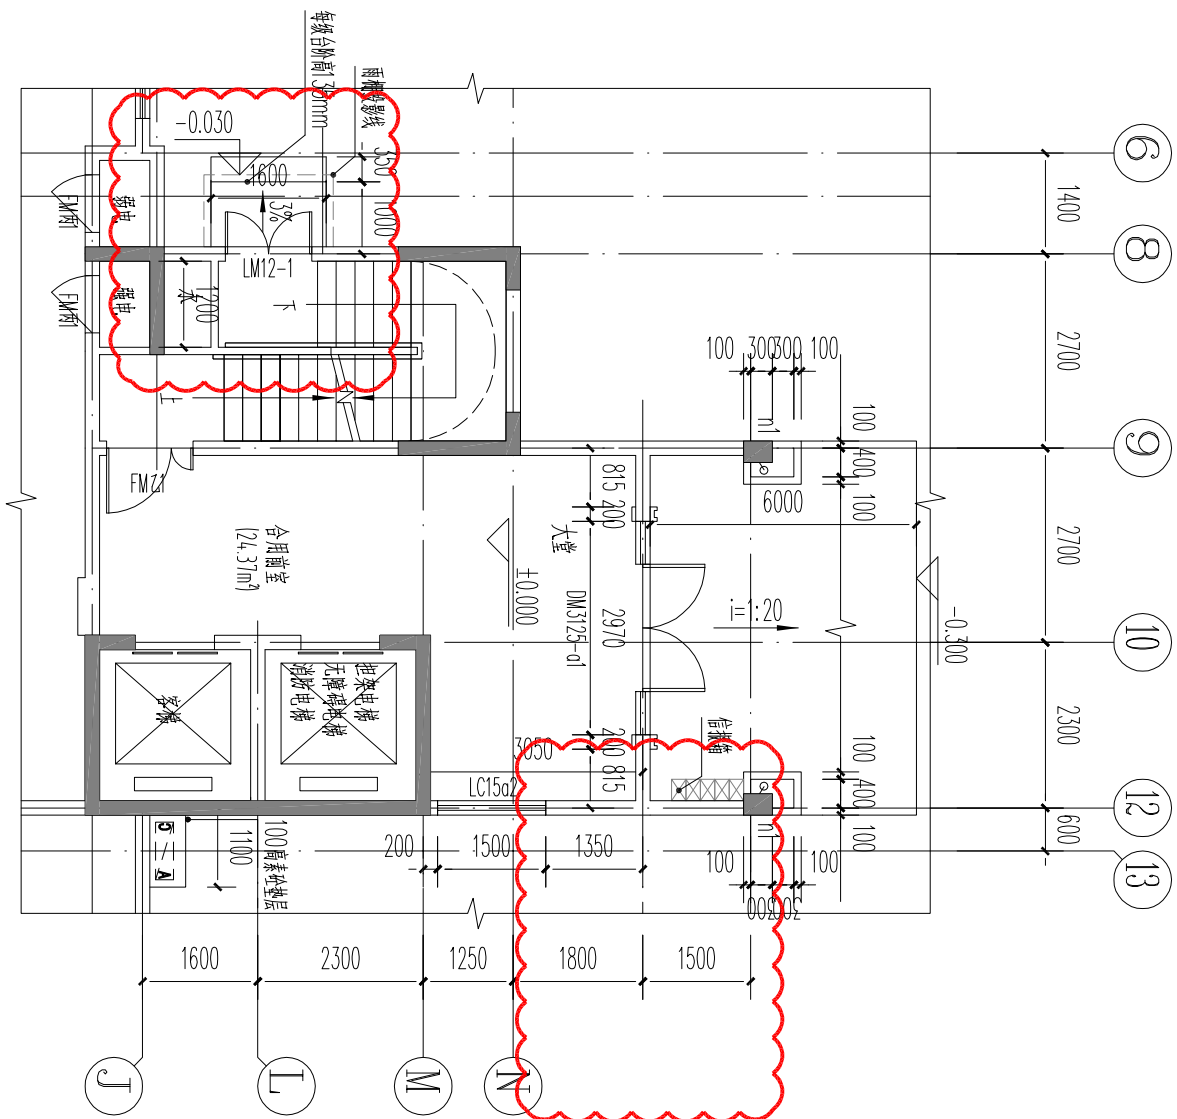

首层局部平面图
1:100

(修改前)


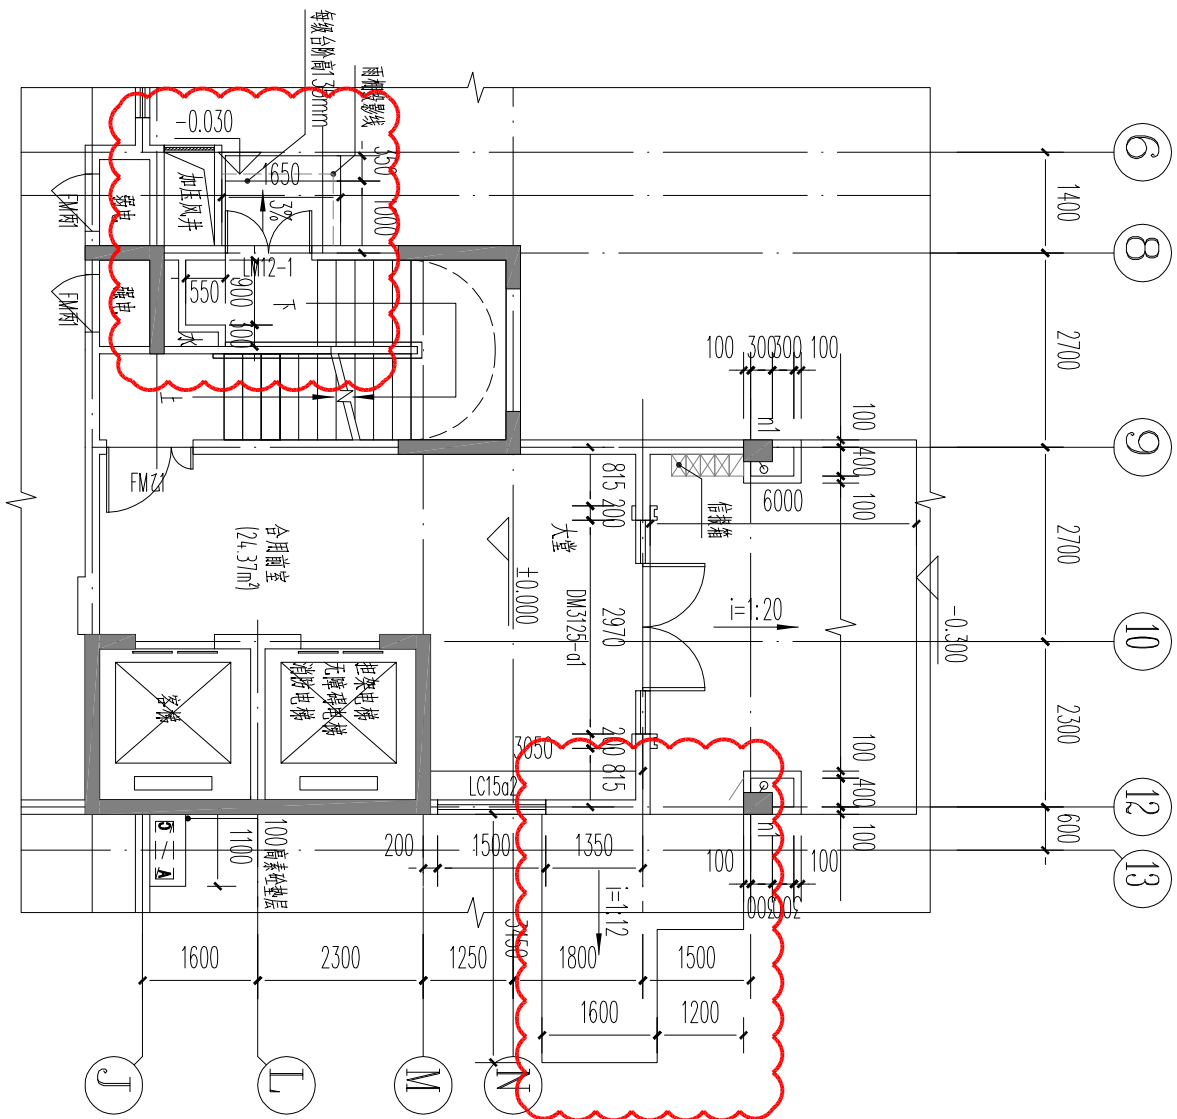



首层局部平面图
1:100

(修改后)


- 首层平面图12轴处取消墙体并增设缓坡。
- 首层平面图8轴处轴外水井墙体调整。
- 首层平面图6~8轴处轴外增设加压风井。

广东博意建筑设计院有限公司				证书编号	A244015844	审查批准号	工程号	010022	项目编号
审定	黎晓君	校对	黄志良	建设单位	三门市元景房地产开发有限公司				20201335
审核	黄志敏	设计	蒙勘腾	项目名称	碧桂园·凤溪源著10#楼(阁G-VJ120&95(T4-18Z)-Z3)				专业
项目负责	方鸣	专业负责	方鸣	比例	1:100				图号
				附图二				日期	2023.09
								版本号	
								V1	

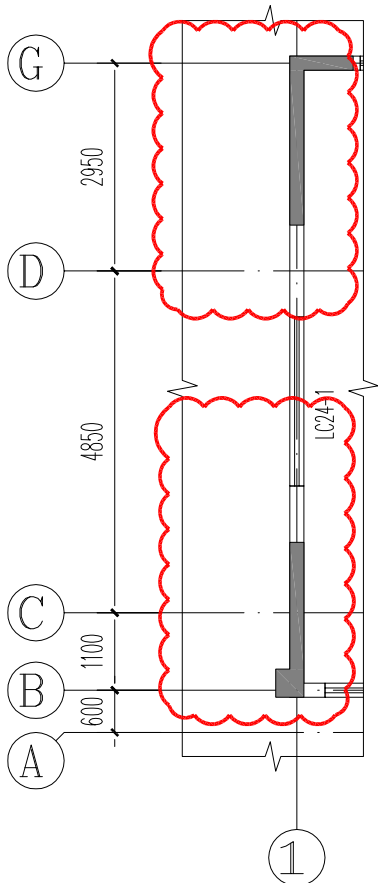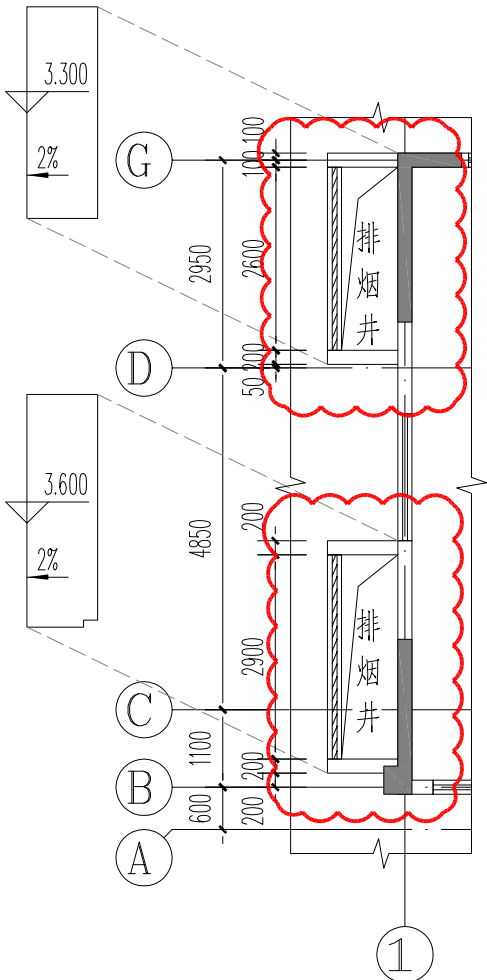
二维码标示:			广东博意建筑设计院有限公司			证书编号		审查批准号			
						建设单位		三明市元景房地产开发有限公司			
审 定		黎晓君		校 对		黄志良		项目 名称		碧桂园·凤凰源著10#楼(G-YJ120&95(T4-18Z)-Z3)	
审 核		黄志敏		设 计		豪勘腾		附图三			
项目负责		方鸣		专业负责		方鸣					
项目号		20201335		版本号		V1		阶 段	施工图	专 业	建筑
工 程 号		01D022		总页数		共1 页		图 号	TJ1-3	日 期	2023.09
更改原因及图纸修改说明:											
给排水	暖通	桥梁	规划								
方案	建筑	结构	电气								
				首层局部平面图 1:100							
				(修改前)							
				首层局部平面图 1:100							
				(修改后)							
				5、首层平面图1 交B~G 轴处增设排烟井。							

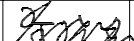二维码标示:				广东博意建筑设计院有限公司				证书编号		审查批准号			
								建设单位		三明市元景房地产开发有限公司			
				审 定	黎晓君		校 对	黄志良		项目名称桂园·炭溪源第10#楼(闽G-YJ120&95(T4-18Z)-Z3)			
				审 核	黄志敏		设 计	豪勘腾		附图四			
				项目负责	方鸣		专业负责	方鸣					
				项目号	20201335		版本号	V1		阶 段	施工图	专 业	建筑
				工 程 号	01D022		总页数	共1 页		图 号	TJ1—4	日 期	2023.09

更改原因及图纸修改说明:

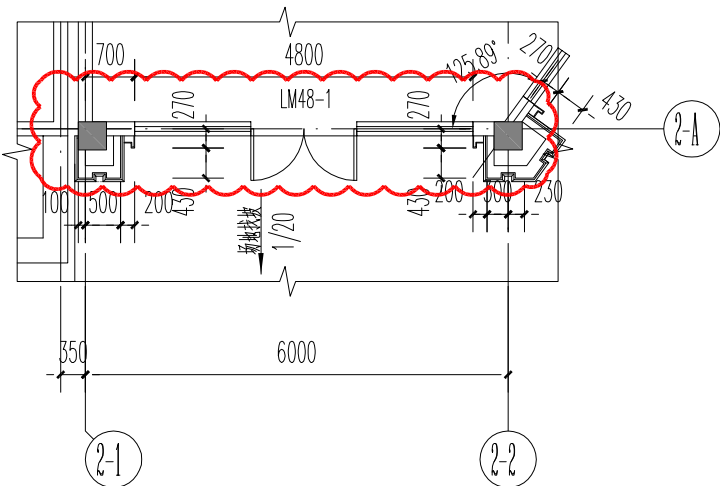

首层局部平面图 1:100
(修改前)

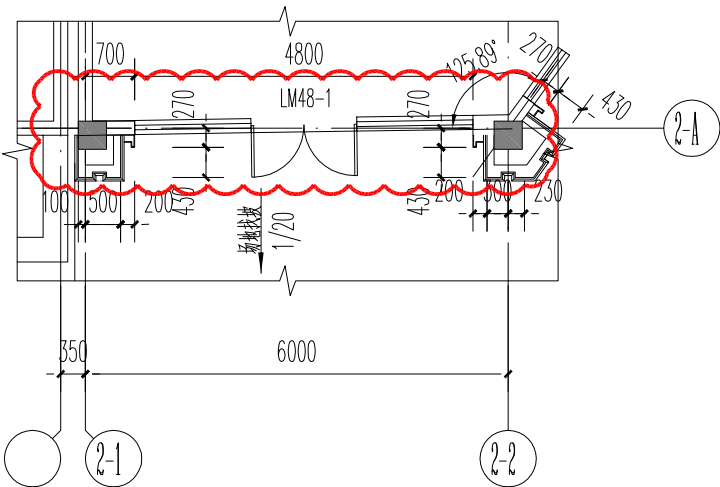

首层局部平面图 1:100
(修改后)

6、首层平面图2-1~2-2交2-A轴处墙体调整。

给排水
暖通
道路
规划

方案
建筑
结构
电气

0757-29917645

设计
联系电话

联系电话:0757-

二维码标示:

广东博意建筑设计院有限公司

证书编号

审查批准号

建设单位

三明市元景房地产开发有限公司

审定 黎晓君 校对 黄志良 项目名称 碧桂园·凤凰源著10#楼 图名 G-YJ120&95(T4-18Z)-Z3

审核 黄志敏 设计 豪勘腾


项目负责 方鸣 专业负责 方鸣

附图六


项目号 20201335 版本号 V1 阶段 施工图 专业 建筑

工程号 01D022 总页数 共1页 图号 TJ1-6 日期 2023.09

更改原因及图纸修改说明:

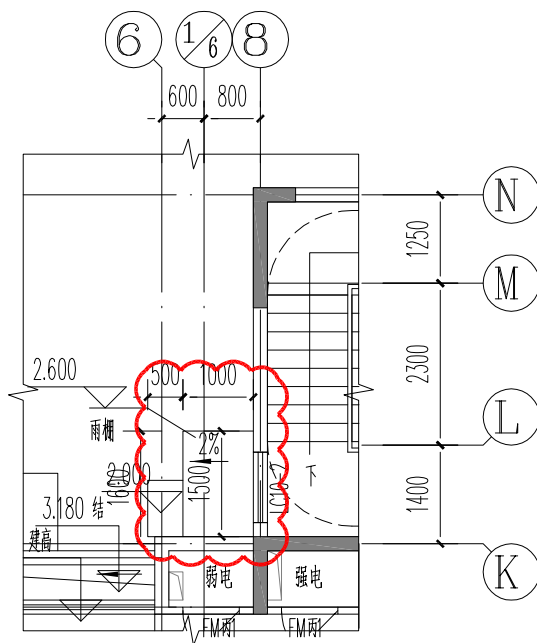

(修改前) 二层局部平面图 1:100

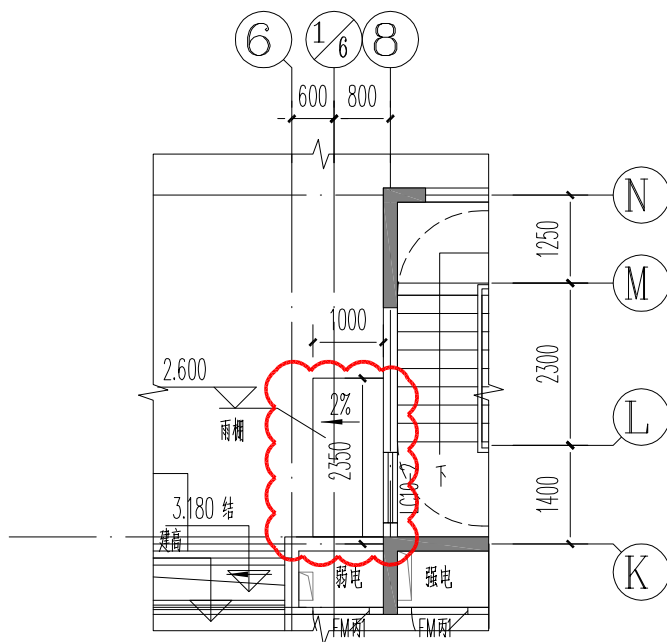

(修改后) 二层局部平面图 1:100

10、二层平面图8交K轴处雨棚大小调整。

给排水
暖通
规划

方案
建筑
结构
电气

0757-29917645

设计
联系电话

联系电话: 0757-

二维码标示:

广东博意建筑设计院有限公司

证书编号 A144015847

审查批准号

建设单位 三明市元景房地产开发有限公司

审定 黎晓君 校对 黄志良

项目名称 碧桂园·岚溪源著综合门岗

审核 黄志敏 设计 豪堪腾

设计修改通知书



项目负责 方鸣 专业负责 方鸣

项目号 20201335 版本号 V1 阶段 施工图 专业 建筑

工程号 01D013 总页数 共1页 图号 TJX1 日期 2023.09

更改原因及图纸修改说明:

1、在①②间车行通道改地下室出入口,标高做相应调整,具体修改详附“一层局部平面图”。

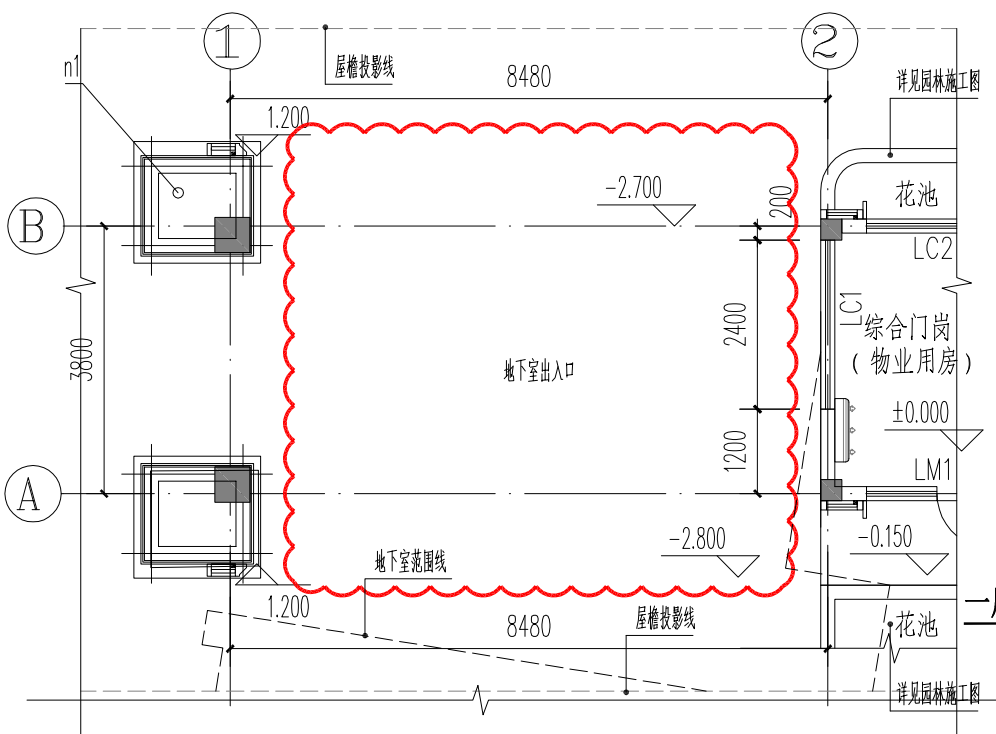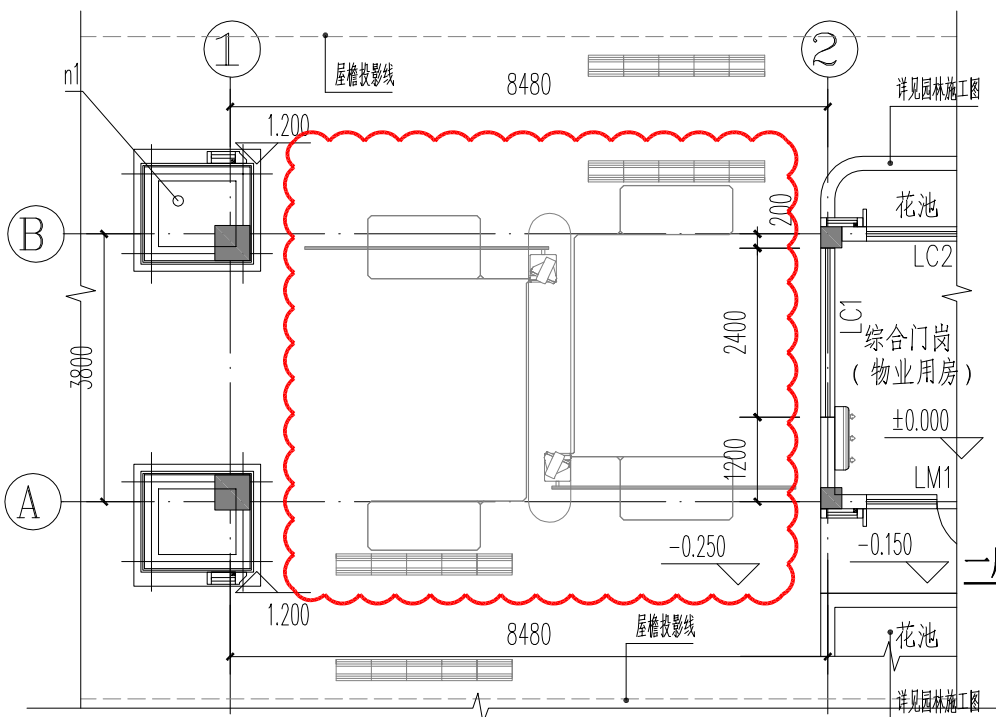





给排水
暖通
道路
规划

方案
建筑
结构
电气

0757-29917645


设计
联系电话

联系电话: 0757-

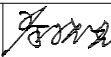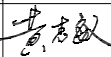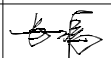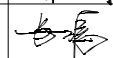
广东博意建筑设计院有限公司						证书编号	A144015847		审查批准号		
						建设单位	三明市元景房地产开发有限公司				
审 定	黎晓君		校 对	黄志良		项目名称	碧桂园·岚溪源著泳池配套用房				
审 核	黄志敏		设 计	豪勘腾		设计修改通知书					
项目负责	方鸣		专业负责	方鸣							
			版本号	V1		阶 段		专 业	建筑		
工 程 号	01D001		共 1 页	第 1 页		图 号	TJX1	日 期	2023.9		

修改原因及内容：

8~10交A~B轴设备间及管理间隔墙取消，合并为设备间；开门、室外台阶、室内外标高调整。

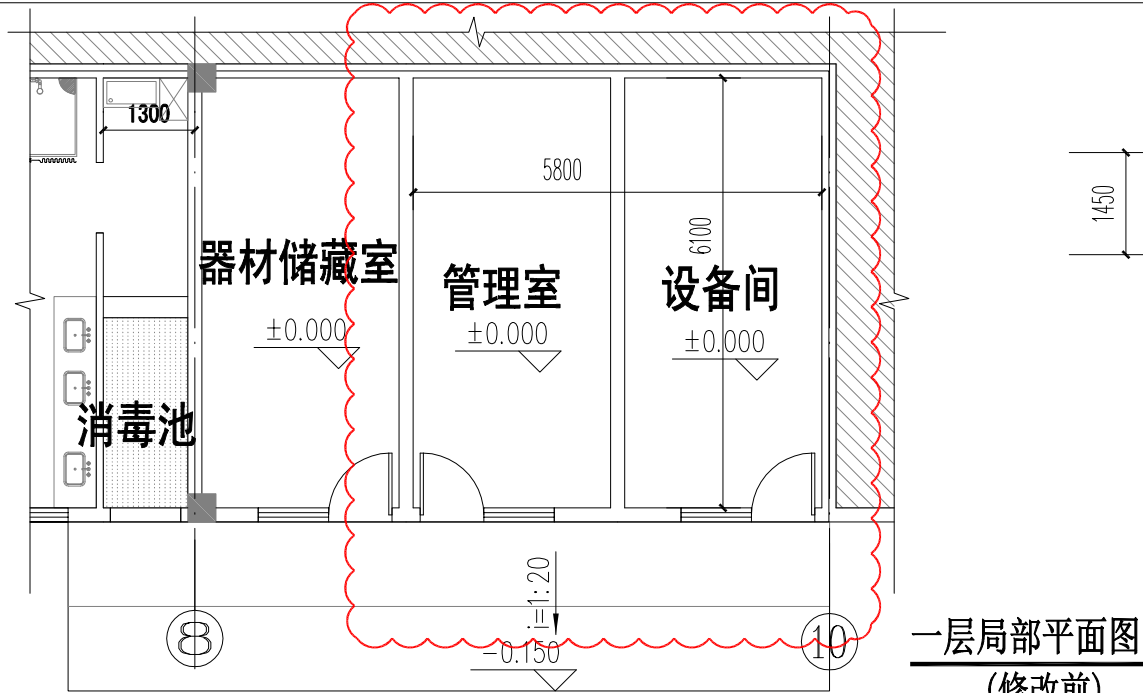


一层局部平面图 1:100
(修改前)

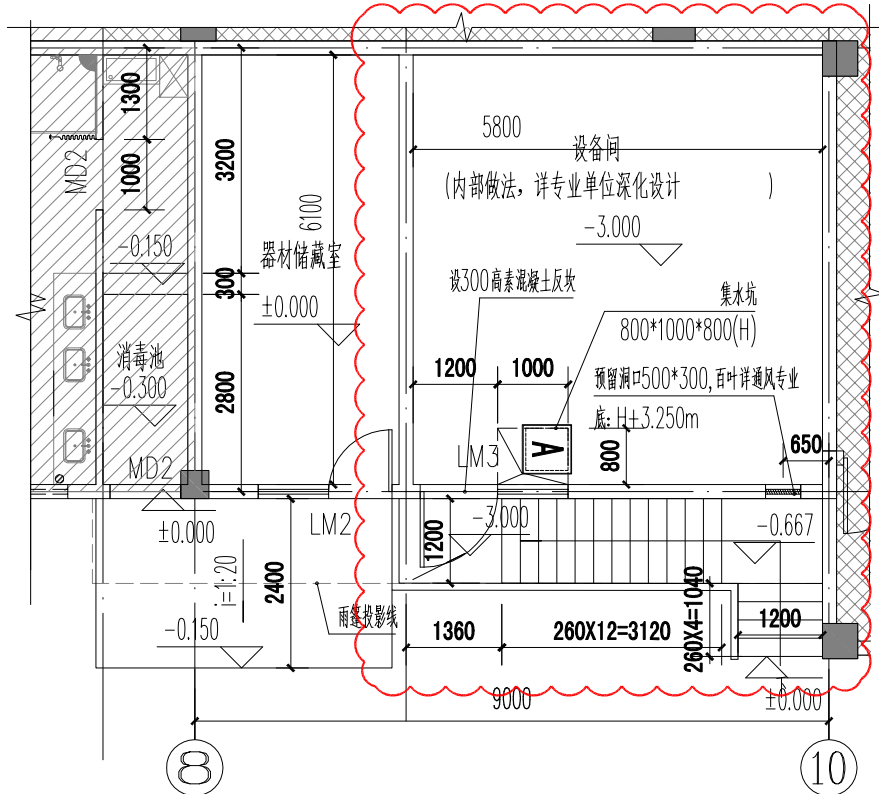


一层局部平面图 1:100
(修改后)

二维码标示:			广东博意建筑设计院有限公司				证书编号		审查批准号		
							建设单位		三明市元景房地产开发有限公司		
			审 定		黎晓君	校 对		黄志良	项目名称		
			审 核		黄志敏	设 计		豪勘腾	碧桂园·岚溪源著地下车库		
			项目负责		方鸣	专业负责		方鸣	设计修改通知书		
			项目号		20201335		版本号		V1		
			工 程 号		01D014		总页数		共1页		
							阶 段		施工图		
							图 号		TJ1		
							专 业		建筑		
							日 期		2023.09		
			更改原因及图纸修改说明:								
			根据现场实际测量发现,部分位置存在施工的误差,需对地下室做设计调整以满足要求,								
给排水 暖通 道路 规划			1、49~55交AN轴外侧消控室及商业墙体调整,外围改变,详见附图一。								
			2、48~1/54交AN~AG轴电房1、电房2及商业墙体、开门调整;48~53交AN~AK轴区域 增设3个标准车位,1个微型车位,详见附图一。								
			3、2/55~1/54交V~AG轴商业与地下室隔墙及商业内部隔墙墙体调整,详见附图一。								
			4、1/46交E~G轴合用排烟机房与合用排烟风井隔墙调整,详见附图一。								
			5、2/A交47~50轴墙体向1/A轴增厚0.05m;1/33交2/A向2/33轴位移0.1m,详见附图一。								
			6、N交35~3/36轴墙体向1/N轴位移0.30m,详见附图一。								
			7、12交R~P轴墙体调整,详见附图一。								
			8、AB交4~5轴墙体向AE轴位移0.15m,详见附图一。								
			9、1/AE交35~1/36轴墙体调整,详见附图一。								
方案 建筑 结构 电气			10、1/29~1/31、53~1/54、59~61交3/A~1/A轴车位向1/A轴位移2.8m; F~G交1/58~61轴向H轴位移3.25m;F~G交1/58~61轴向H轴位移3.25m;详见附图一。								
			11、1/N~2K交57~1/54轴坡道范围调整,详见附图一;								
			12、52轴增设墙体,形成无功能空间详见附,图一;								
			13、51轴单体配电间墙体调整,详见附图一;								
			14、44交AA~AC轴墙体调整,详见附图一;								
			15、剪力墙及柱局部结建不一致,现场与结构一致,详见附图一;								
			以下空白。								
设计 联系电话			0757-29917645								
联系电话:0757-											

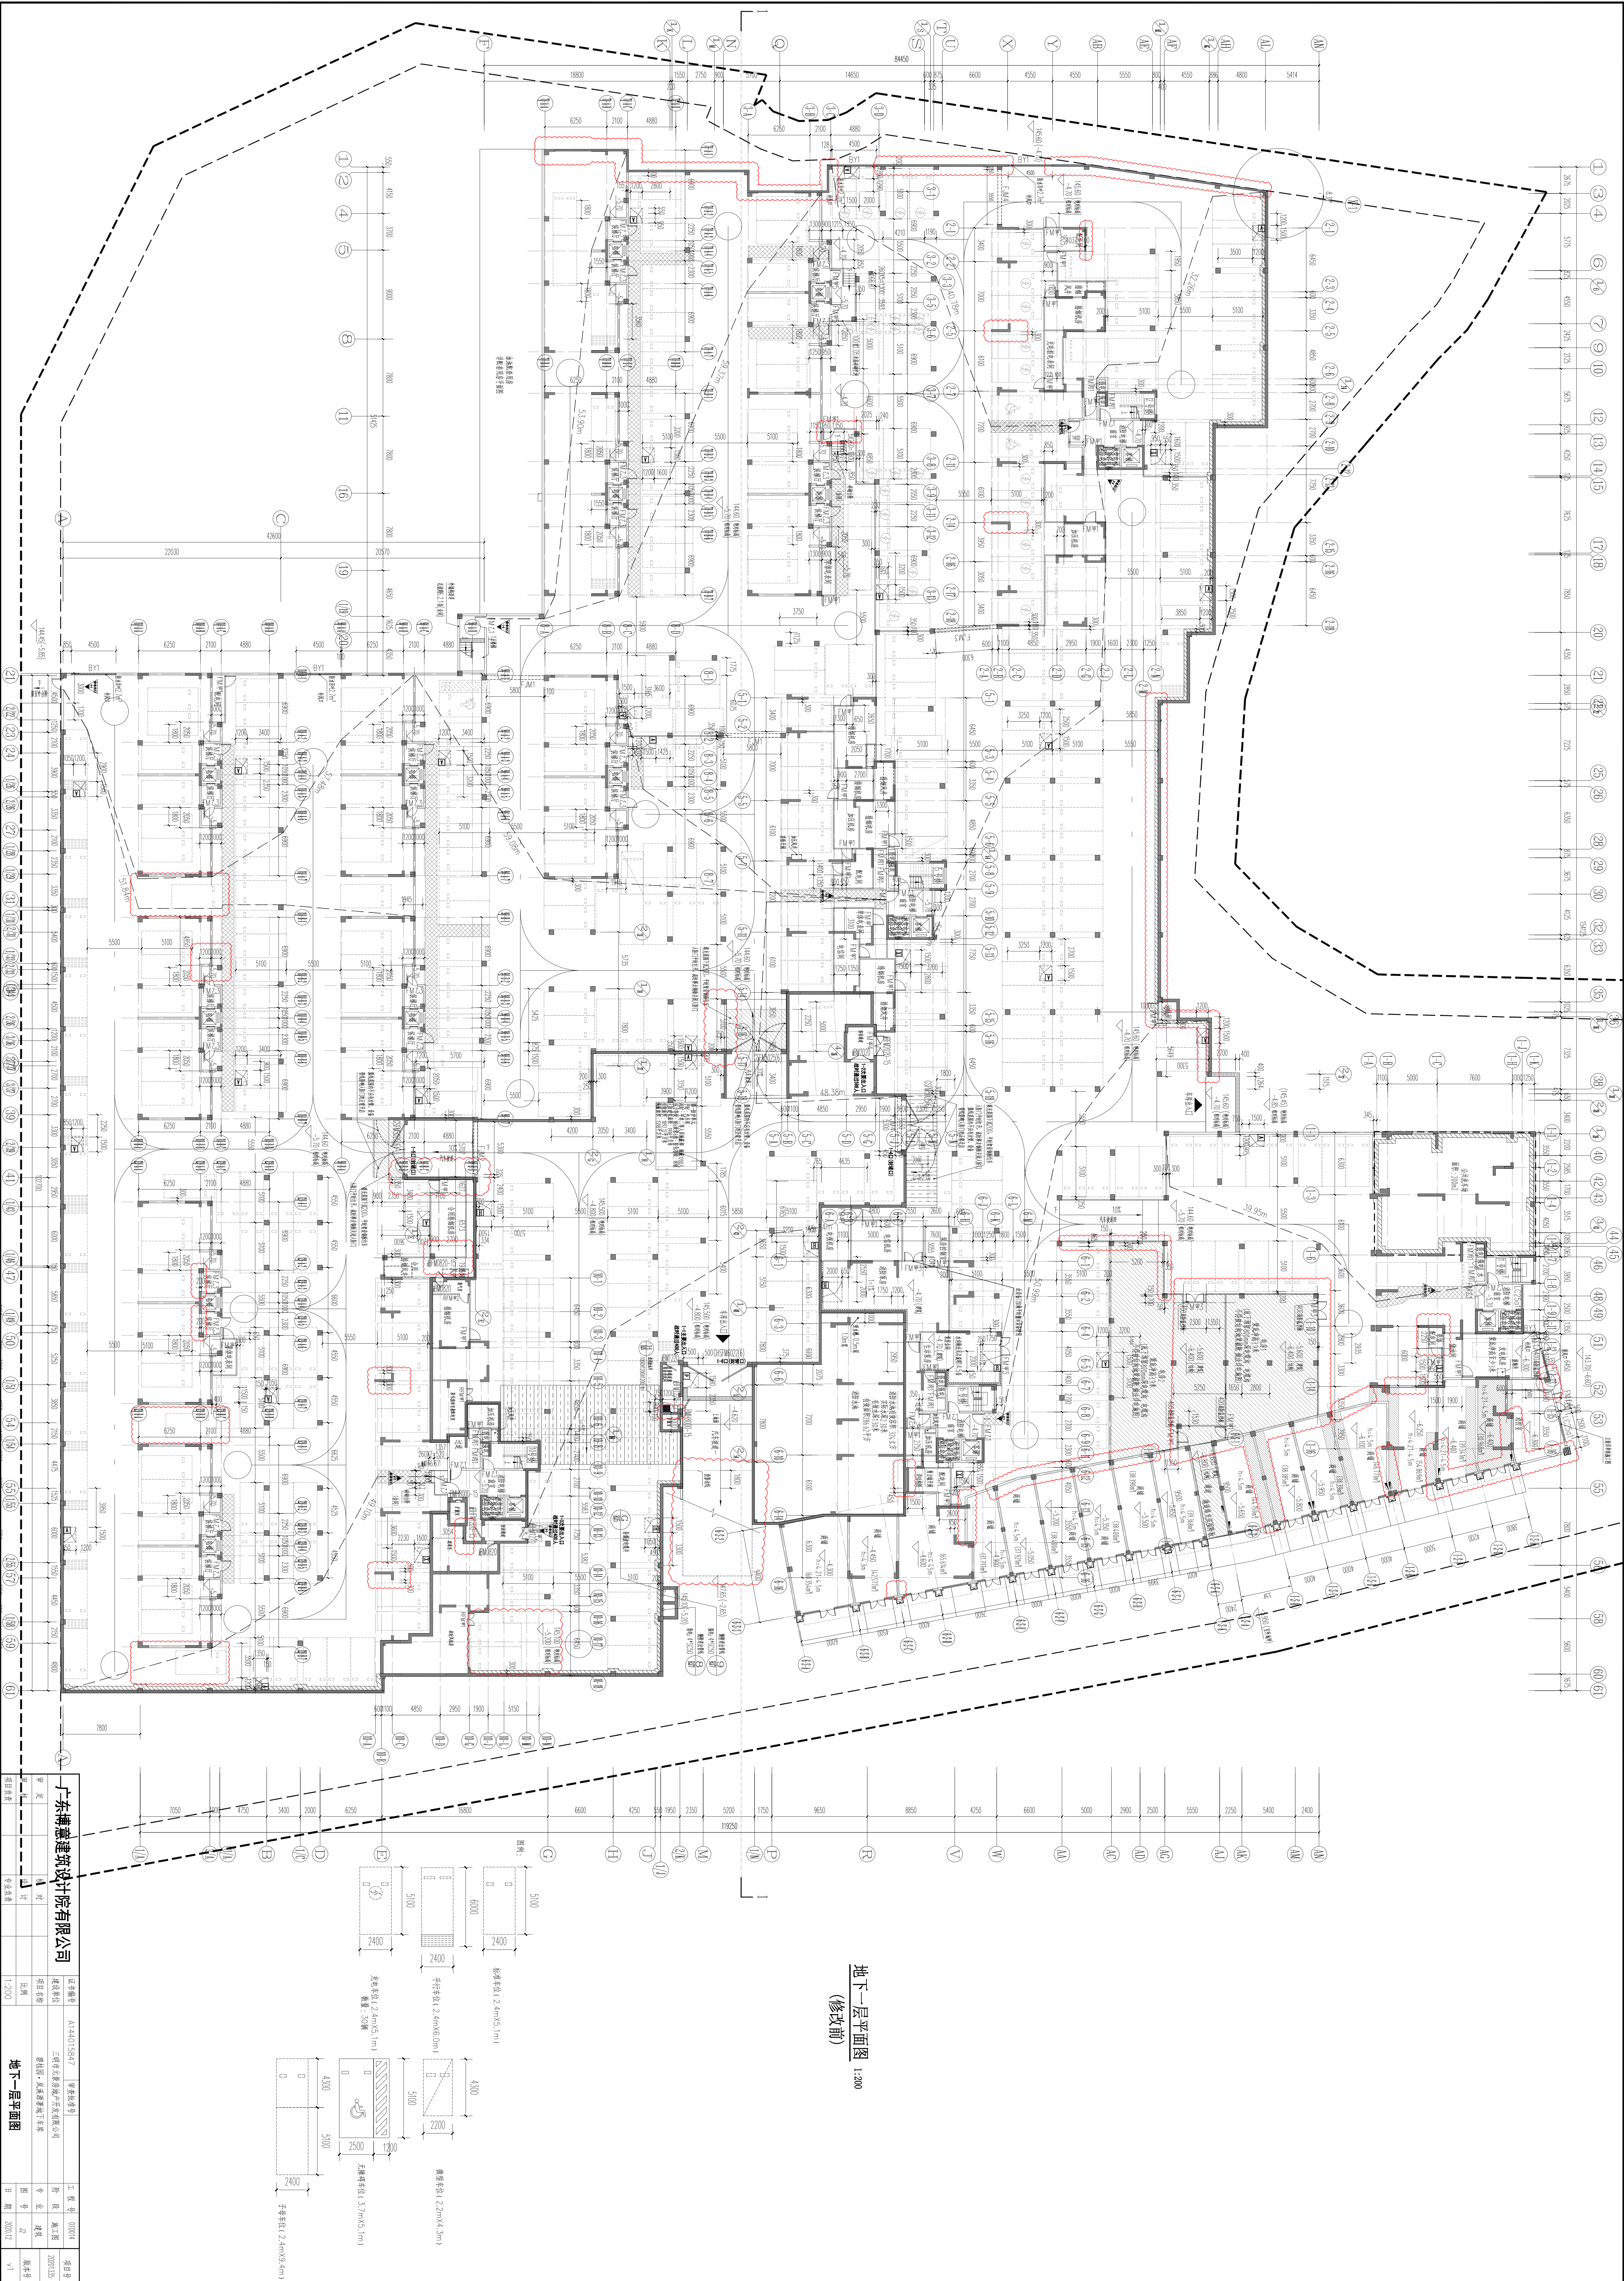

地下一层平面图
(修改前)
1:200

广东博意建筑设计院有限公司				正图编号	AT14QT15642	审核日期	2003.14	项目	三沙市通海开发建设有限公司	设计	2003.15	专业	建筑	图号	2003.15	版本	1
广东博意建筑设计院有限公司				审核日期	2003.15	项目	三沙市通海开发建设有限公司	设计	2003.15	专业	建筑	图号	2003.15	版本	1	地下一层平面图	
广东博意建筑设计院有限公司				审核日期	2003.15	项目	三沙市通海开发建设有限公司	设计	2003.15	专业	建筑	图号	2003.15	版本	1	地下一层平面图	

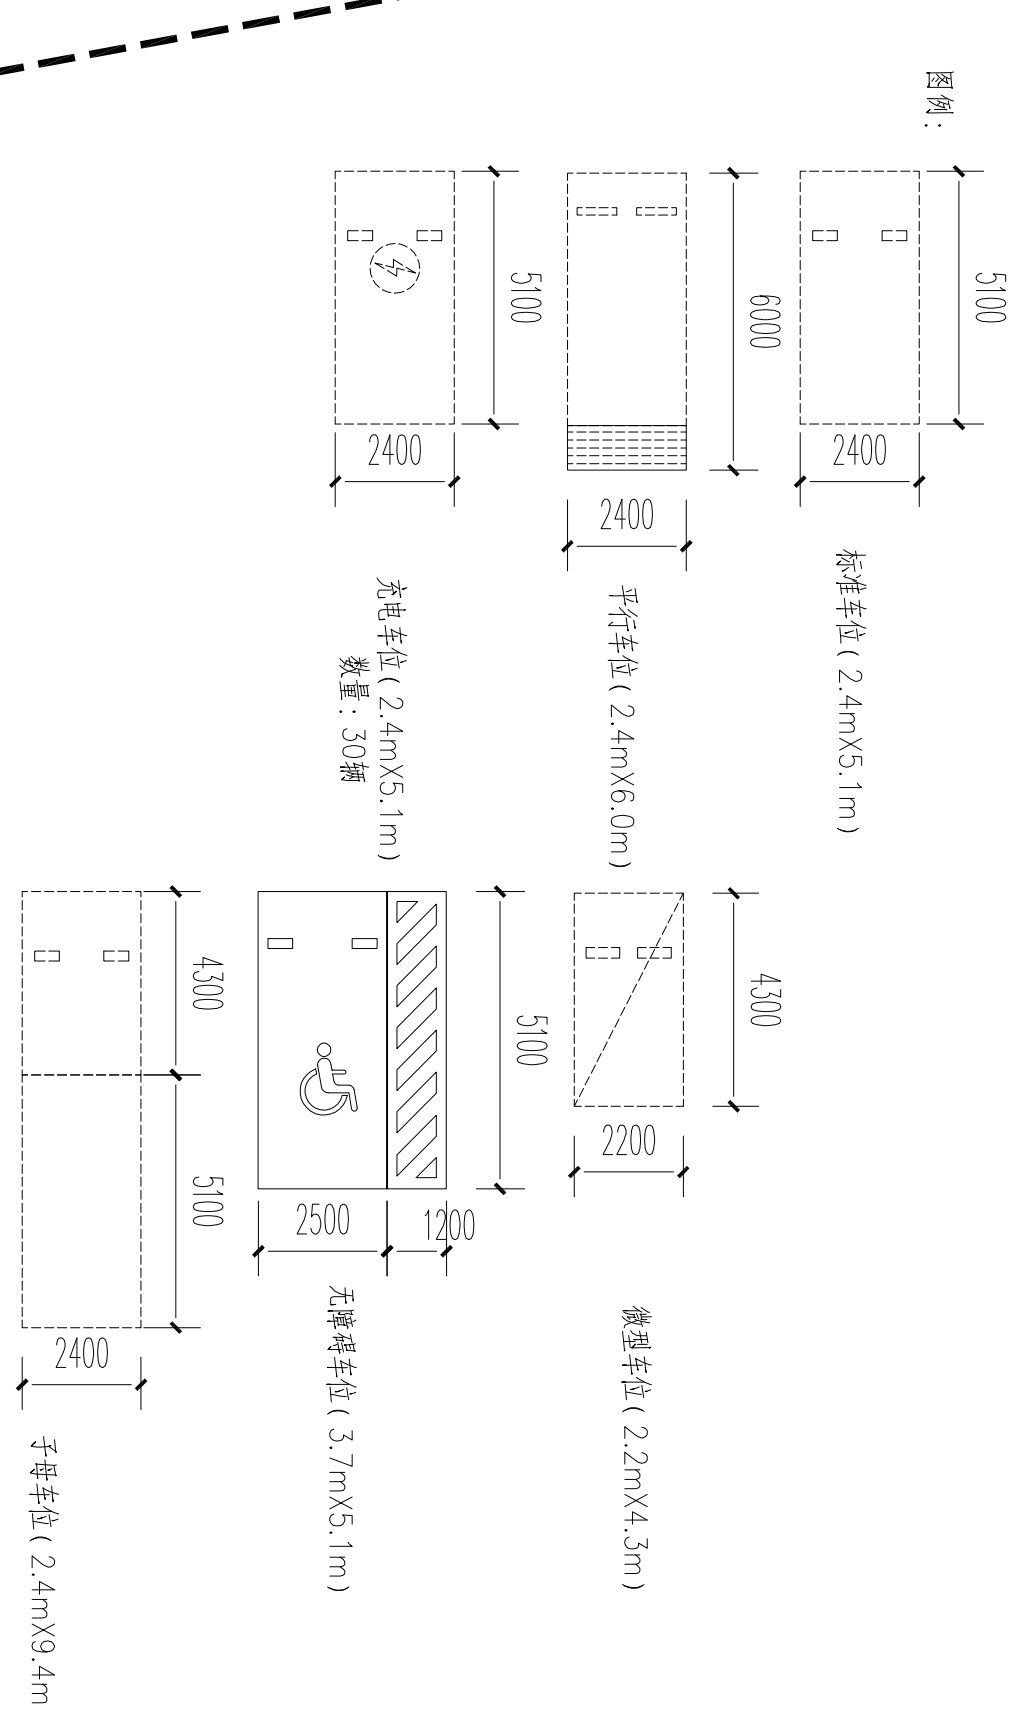

1:200

广东博意建筑设计院有限公司		注册编号	京14015547	单位注册号	无	注册日期	03/01	发证日期	03/01
地址		单位名称	三河市玉田经济开发区顺河	专业	专业	专业	建筑工程	专业	建筑工程
负责人		单位负责人	曹国江	专业负责人	曹国江	专业	建筑工程	专业	建筑工程
电话		单位电话	0305-2010000	专业电话	0305-2010000	专业	建筑工程	专业	建筑工程
传真		单位传真	0305-2010000	专业传真	0305-2010000	专业	建筑工程	专业	建筑工程
电子邮箱		单位电子邮箱	0305-2010000	专业电子邮箱	0305-2010000	专业	建筑工程	专业	建筑工程
网址		单位网址	0305-2010000	专业网址	0305-2010000	专业	建筑工程	专业	建筑工程
邮编		单位邮编	0305-2010000	专业邮编	0305-2010000	专业	建筑工程	专业	建筑工程
开户银行		单位开户银行	0305-2010000	专业开户银行	0305-2010000	专业	建筑工程	专业	建筑工程
银行账号		单位银行账号	0305-2010000	专业银行账号	0305-2010000	专业	建筑工程	专业	建筑工程
备注		单位备注	0305-2010000	专业备注	0305-2010000	专业	建筑工程	专业	建筑工程