

福建一建金麟观云
规划及建筑方案设计（变更）

福建省工程勘察设计图纸专用章		中华人民共和国一级注册建筑师	
福建尚恩建筑设计有限公司		姓 名： 罗福贺	
资质	范围： 建筑工程	注册号： 3500018-010	
	等级： 甲级 证号： A135000189	有效期： 至2026年04月14日	
有效期至： 2028年12月28日			

福建尚恩建筑设计有限公司
2024年10月

变更内容：1、车行出入口位置调整，地面停车位置调整。
2、地下二层车行出入口调整：原东北角下地下二层出入口调整至2#楼主楼商业。
3、地下一层车行出入口调整：原东侧红线外道路出入口调整为红线内东北侧室外道路。

三明下洋E-20地块经济技术指标			
项目名称	单位	数值	备注
1 总用地面积	m ²	3412.890	
2 实际出让用地面积	m ²	3412.890	
总建筑面积	m ²	11398.478	
计容建筑面积	m ²	7999.731	3500m ² ≤S≤8000m ²
其中	住宅建筑面积	m ²	6828.882
	商业建筑面积	m ²	618.289
	其中沿街商业	m ²	618.289
	公共配套建筑面积	m ²	531.259
	物业管理用房	m ²	100.100
	快递服务场所	m ²	30.600
	小区内公共配套设施	m ²	400.559
	其他面积	m ²	21.301
	不计容建筑面积	m ²	3398.747
	地下室面积	m ²	3348.886
其中	人防地下室	m ²	0.000
	非人防地下室	m ²	3348.886
	架空层建筑面积	m ²	49.861
	容积率	-	2.344
3	建筑密度	%	32.87%
4	建筑占地面积	m ²	1121.931
5	绿化率	%	25.32%
6	绿化面积	m ²	864.04
7	总户数	户	73
8	居住人口	人	234
9	机动车停车位	辆	80
10	地上停车位	辆	4
其中	地下停车位	辆	76
	常备停车位	辆	52
其中	机械停车位	辆	24
	非机动车停车位	辆	189
11	141标高处架空非机动车停车位	辆	31
其中	地下非机动车停车位	辆	158



建筑行业（建筑工程）甲级：A135000189

修改日期 修改版数

(备注：)

图纸专用章

注册执业章

注册执业章

施工图审查单位：

施工图审查合格书编号：

工程名称：

福建一建金鹏观云

建设单位：

福建一建集团有限公司

审 定

工程负责人

专业负责人

审 核

校 对

设 计

制 图

图 名：

总平面图

工程编号

图 号

图 号

日 期

方案


2023.10

福建省工程勘察设计图纸专用章
福建尚恩建筑设计有限公司
范围：建筑工程
资质等级：甲级 证号：A135000189
有效期至：2028年12月28日

中华人民共和国一级注册建筑师
姓 名：罗福贺
注册号：3500018-010
有效期：至2026年04月14日

总平面图(变更前) 1:200

图例	比例尺	日期	姓名	职务	审核	审批
1	1:200	2024.10	罗福贺	注册建筑师		
2	1:200	2024.10	罗福贺	注册建筑师		
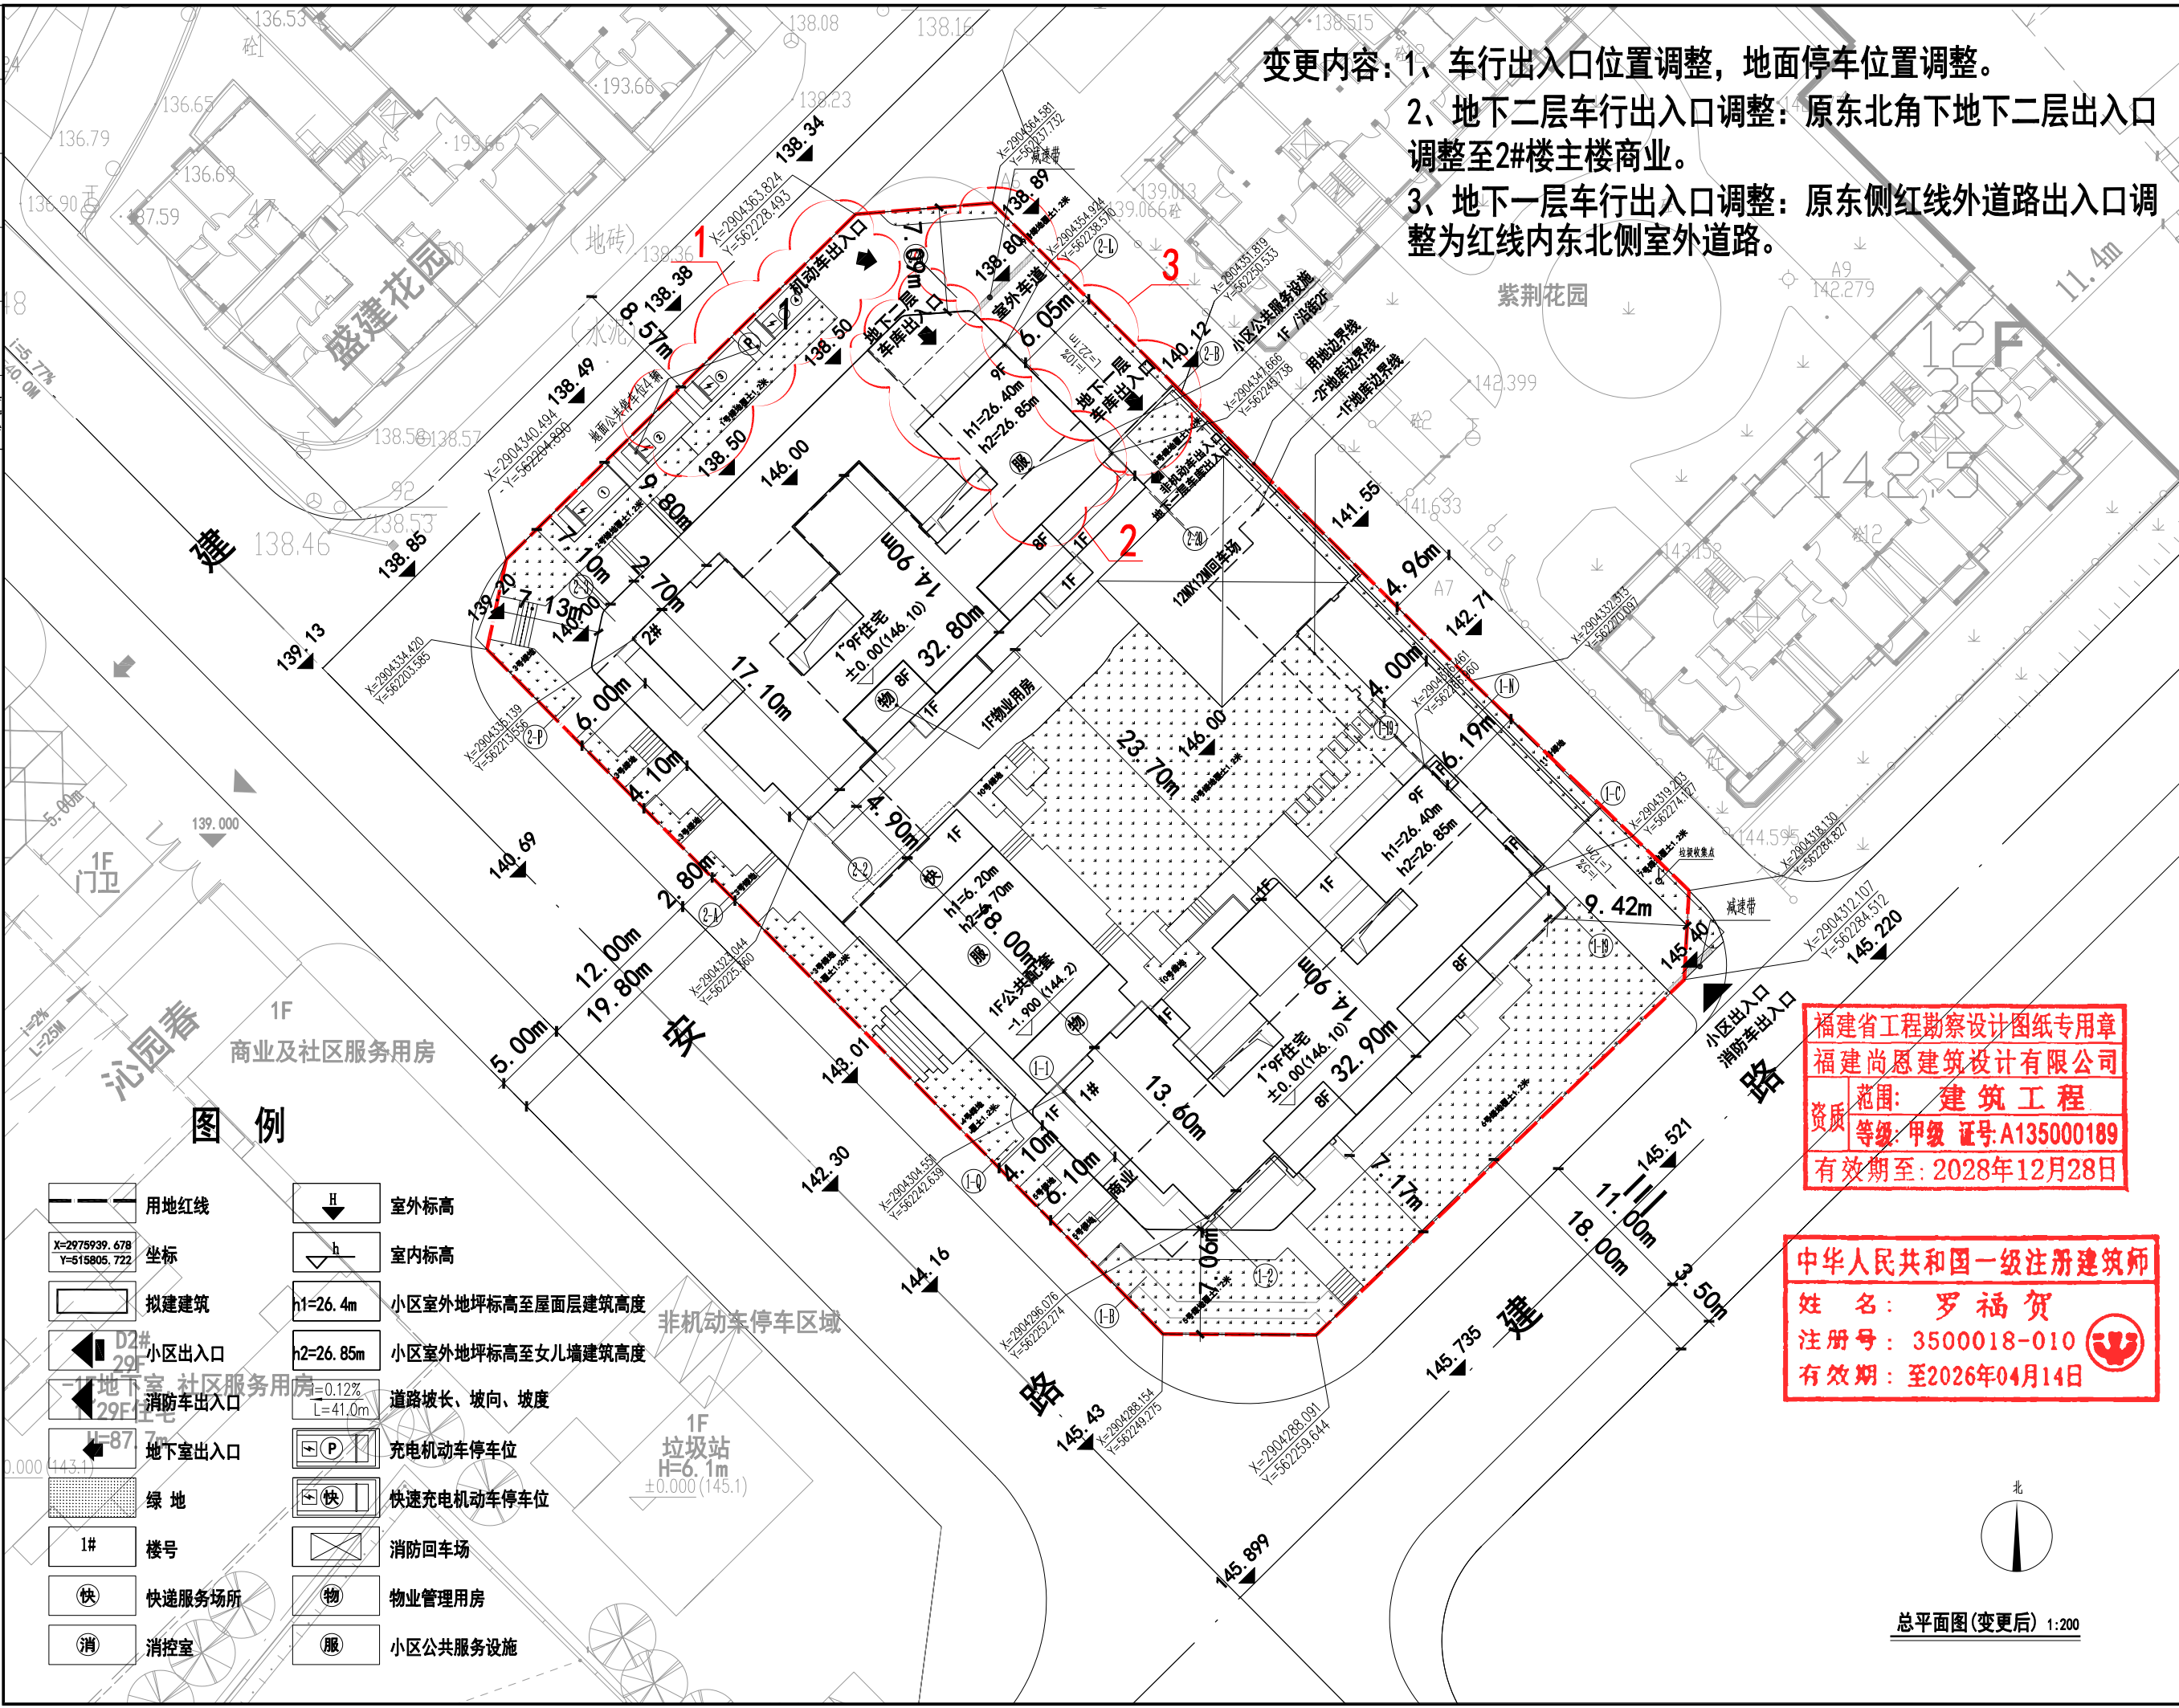

变更内容: 1、车行出入口位置调整, 地面停车位置调整。
2、地下二层车行出入口调整: 原东北角下地下二层出入口调整至2#楼主楼商业。
3、地下一层车行出入口调整: 原东侧红线外道路出入口调整为红线内东北侧室外道路。

福建省工程勘察设计图纸专用章
福建尚恩建筑设计有限公司
范围: 建筑工程
资质: 等级: 甲级 证号: A135000189
有效期至: 2028年12月28日

中华人民共和国一级注册建筑师
姓名: 罗福贺
注册号: 3500018-010
有效期: 至2026年04月14日



建筑行业(建筑工程)甲级: A135000189

修改日期	修改内容

(备注:)

图例

注册执业章

注册执业章

施工图审查单位:

施工图审查合格书编号:

工程名称:

福建一建集团云

建设单位:

福建一建集团有限公司

审定

工程负责人

专业负责人

审核

校对

设计

制图

图名:

总平面图


工程编号

方案


图号

日期

2024.10

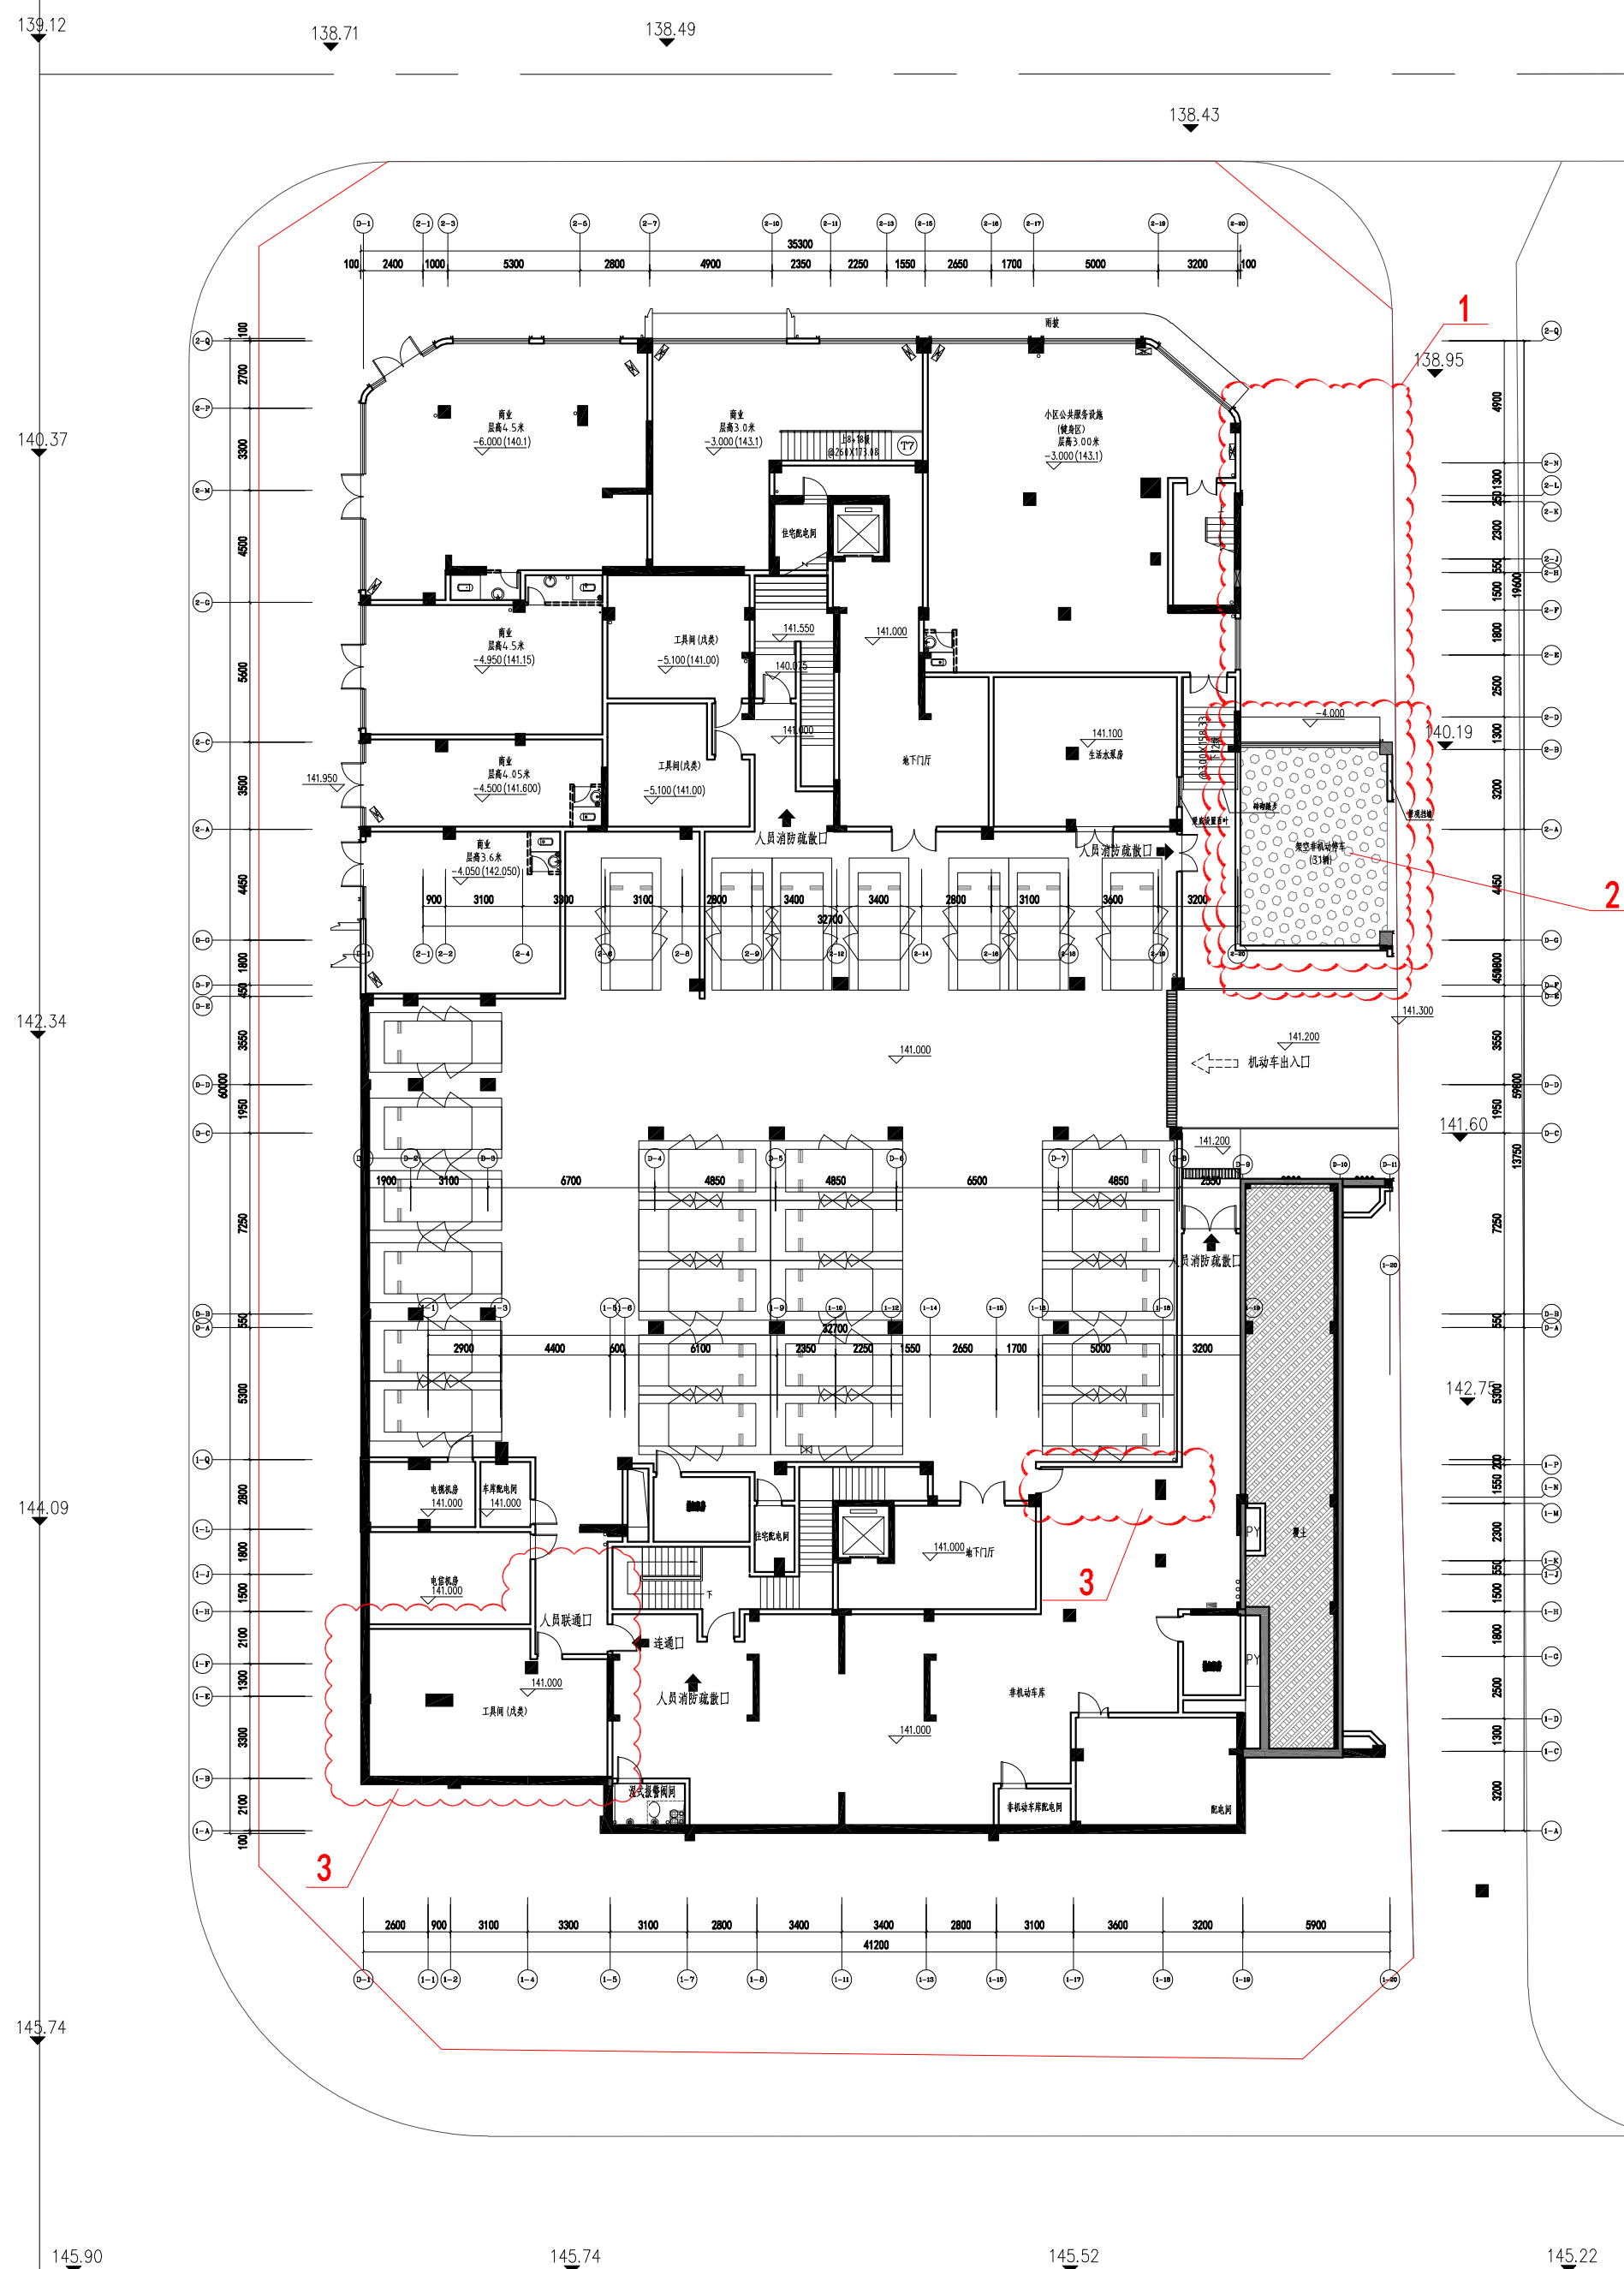[illegible]

车位图例:

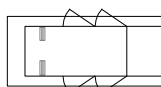

变更内容：1、坡道调整：原地下一层车库出入口由东侧道路中部出入调整为由东北侧地块红线内上坡后出入。

2、非机动车车位调整：取消非机动车停车31辆。

3、非机动车库范围调整：取消工具间，局部墙体调整，非机动车库范围扩大。

(地下一层平面图)
141.0标高平面图

(变更前)



建筑行业（建筑工程）甲级：A13500018

修改日期	修改版别

备注栏:

网络专用章

注册建造师

注册税务师

路上圖書會合作書編號：

工程名称:

福建一建金麟观云

建设单位:

福建一建集团有限公司

審定

工程负责人	_____
-------	-------

专业负责人	
-------	--

宣	族
---	---

对	校
---	---

设计

	1997	1998	1999	
--	------	------	--

圖名:

100


141.0标高平面图
(地下一层平面图)

工程编号	
------	--


方类

号	图
---	---

2023 10

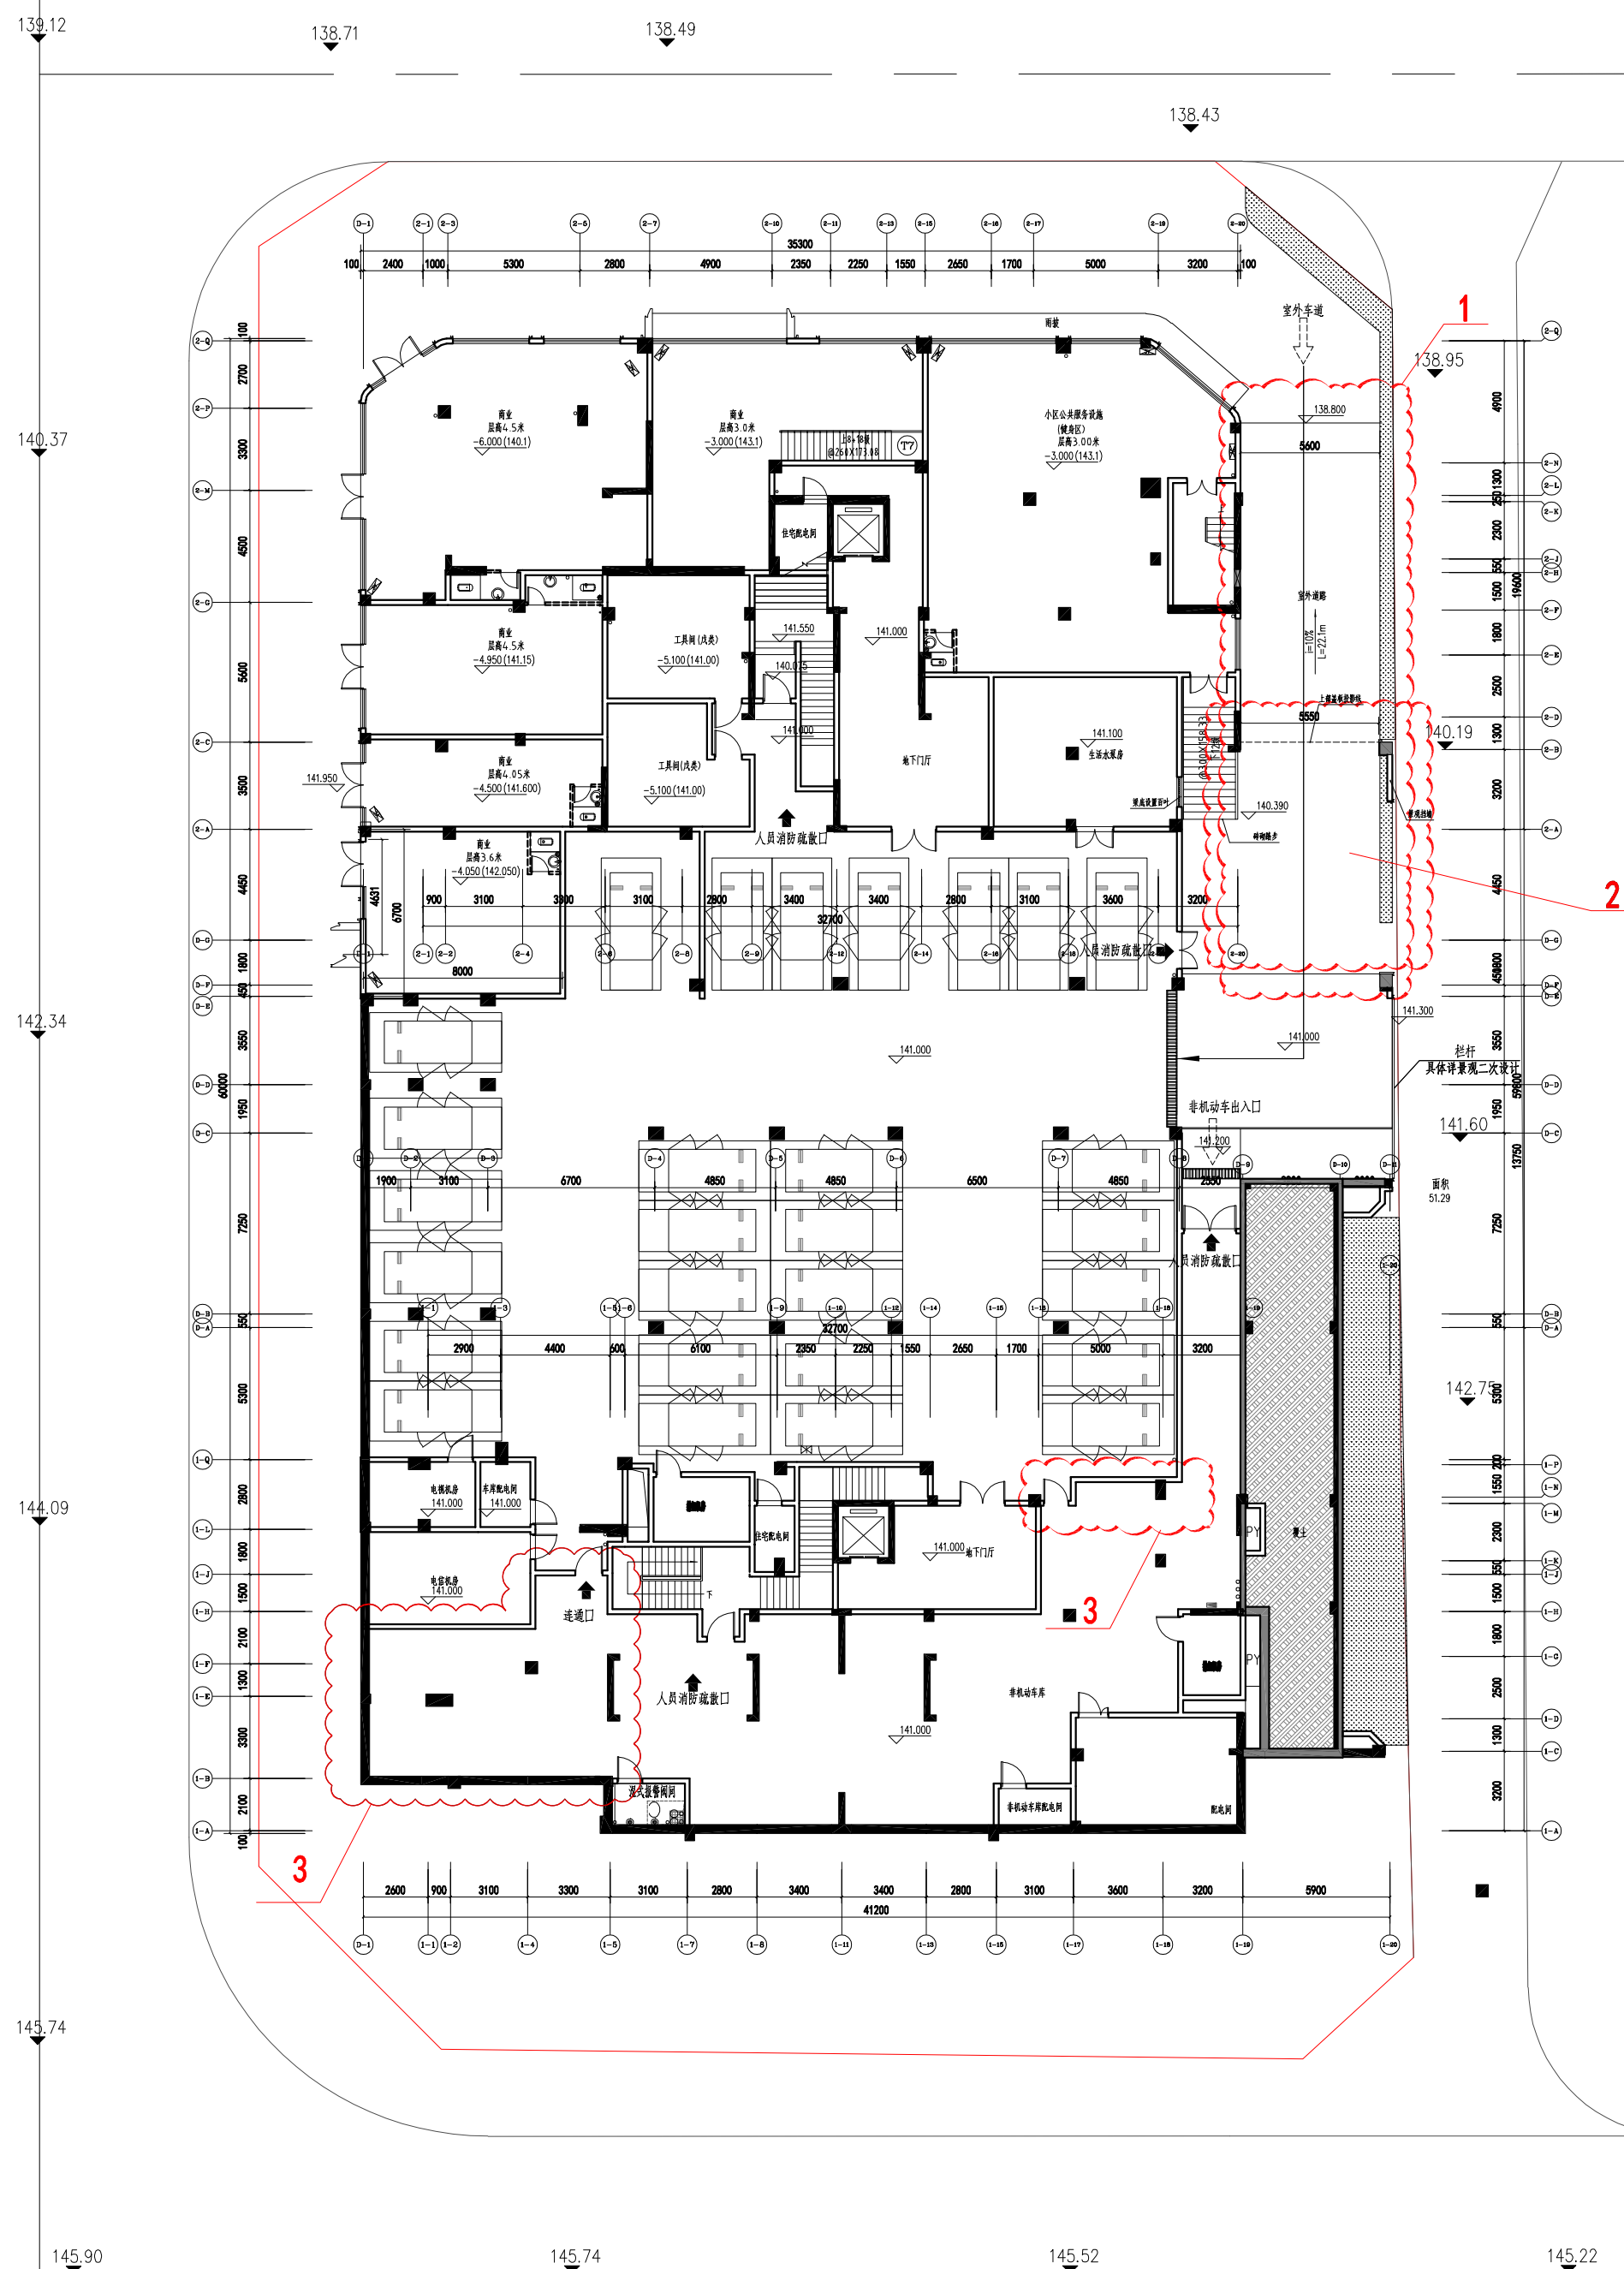[illegible]

车位图例:

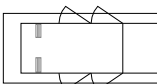

变更内容：1、坡道调整：原地下一层车库出入口由东侧道路中部出入调整为由东北侧地块红线内上坡后出入。
2、非机动车车位调整：取消非机动车停车31辆。
3、非机动车库范围调整：取消工具间，局部墙体调整，非动车库范围扩大。

(地下一层平面图)
141.0标高平面图

(变更后)



建筑行业（建筑工程）甲级：A13500018

修改日期	修改版别

(备注栏:

附纸专用章

注册师执业

汗流新长具

福建省工程勘察设计院 注册章
福建尚恩建筑设计有限公司
资质 范围: 建筑工程
等级: 甲级 证号: A13500018
有效期至: 2028年12月28日

施工图审查合格书编号

中华人民共和国一级注册建筑师
姓名：罗福贺
注册号：3500018-010
有效期：至2026年04月14日

福建一建金麟观云


福建一建集团有限公司

审 定		
工程负责人		
专业负责人		
审 核		
校 对		
设 计		
制 图		


圖名:	
-----	--

141.0标高平面图
(地下一层平面图)

工程编号	
图 别	方案
图 号	
日 期	2024.10

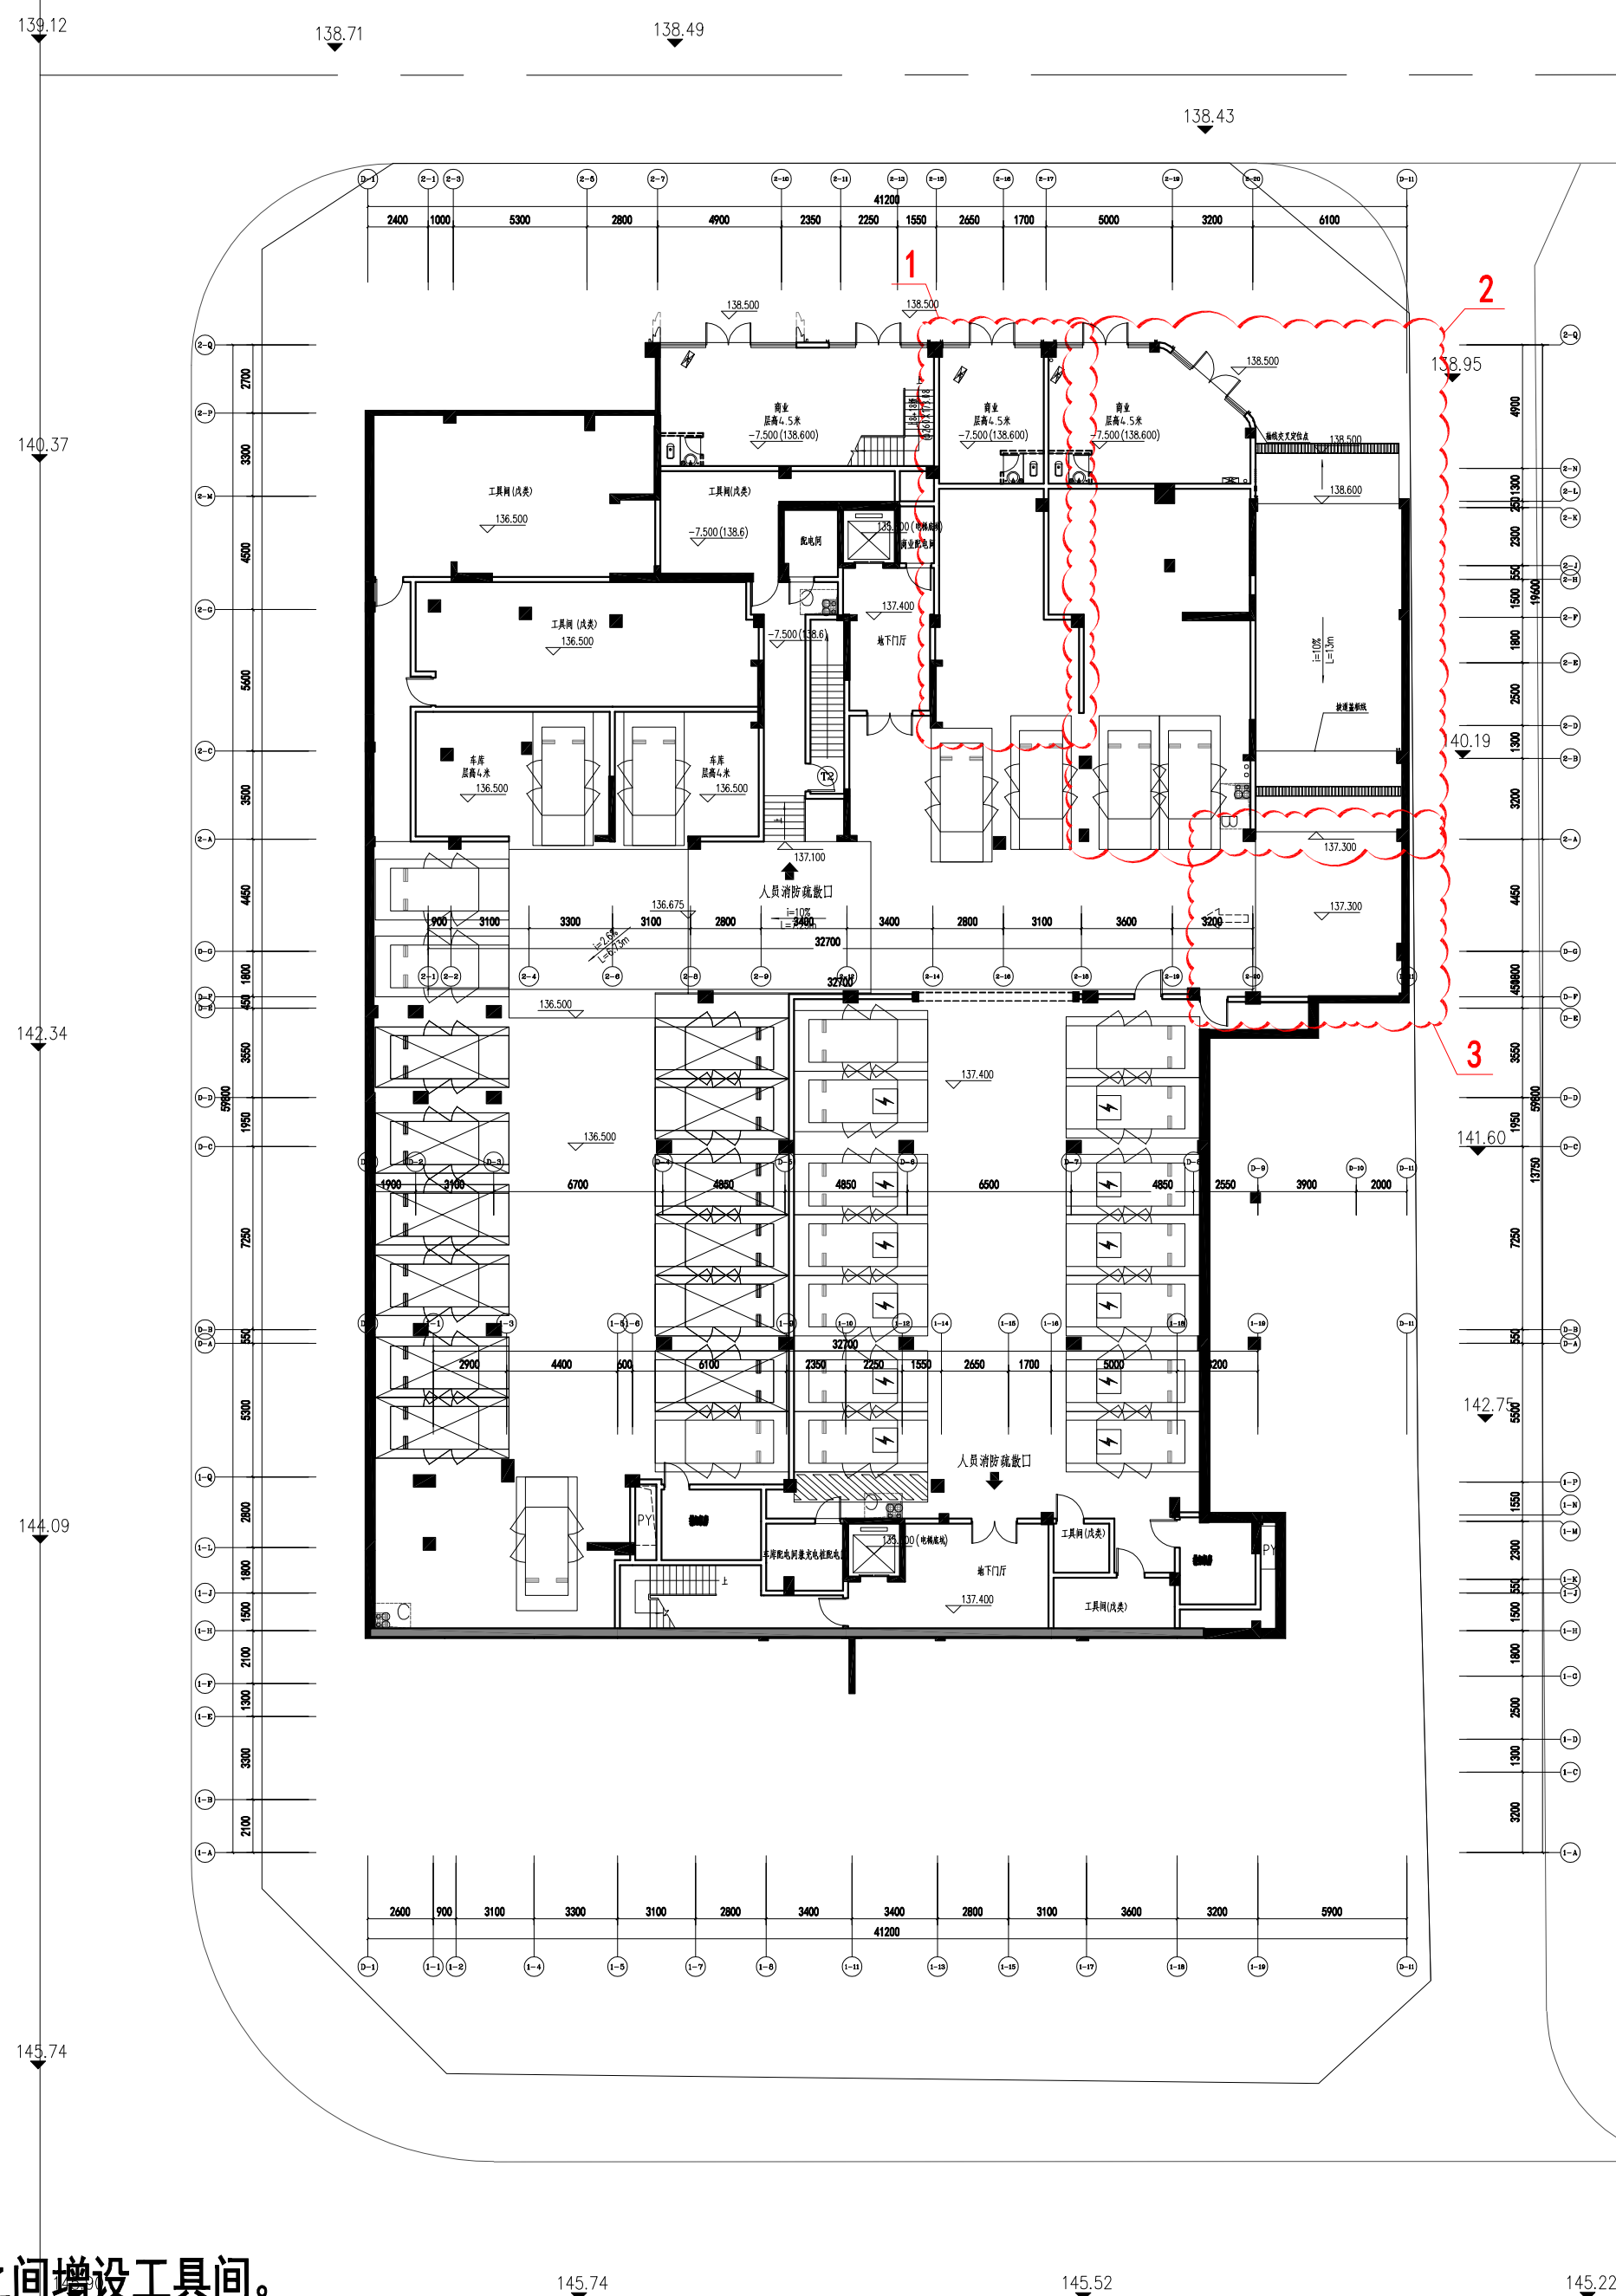[illegible]

车位图例:

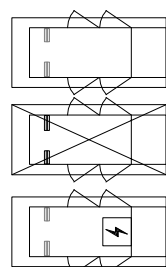

变更内容：1、商业范围调整，商业与停车位之间增设工具间。

2、坡道调整：原最右侧2-20~D-11轴室外道路由下坡（下地下二层车库出入口）调整为上坡（上至地下一层车库出入口）；

原地下二层车库出入口调整至2-17~2-20轴（取消1间店面开间），局部结构采用抬柱形式，保证车道净宽。

3、车位调整：由于车行出入口调整，两辆车位移至右侧，调整后总车位数不变。



建筑行业（建筑工程）甲级：A13500018

修改日期	修改版别

(备注栏:

图纸专用章
注册执业印章
注册执业印章

中华人民共和国一级注册建筑师
姓名：罗福贺
注册号：3500018-010
有效期：至2026年04月14日

福建一建金麟观云

建设单位: 福建一建集团有限公司


审 定		
工程负责人		
专业负责人		
审 核		
校 对		
设 计		
制 图		

名:	
----	--


137.4标高平面图
(地下二层平面图)

工程编号	
图 别	方案
图 号	
日 期	2023.10

(地下二层平面图)
137.4标高平面图
137.4标高平面图
(变更前)

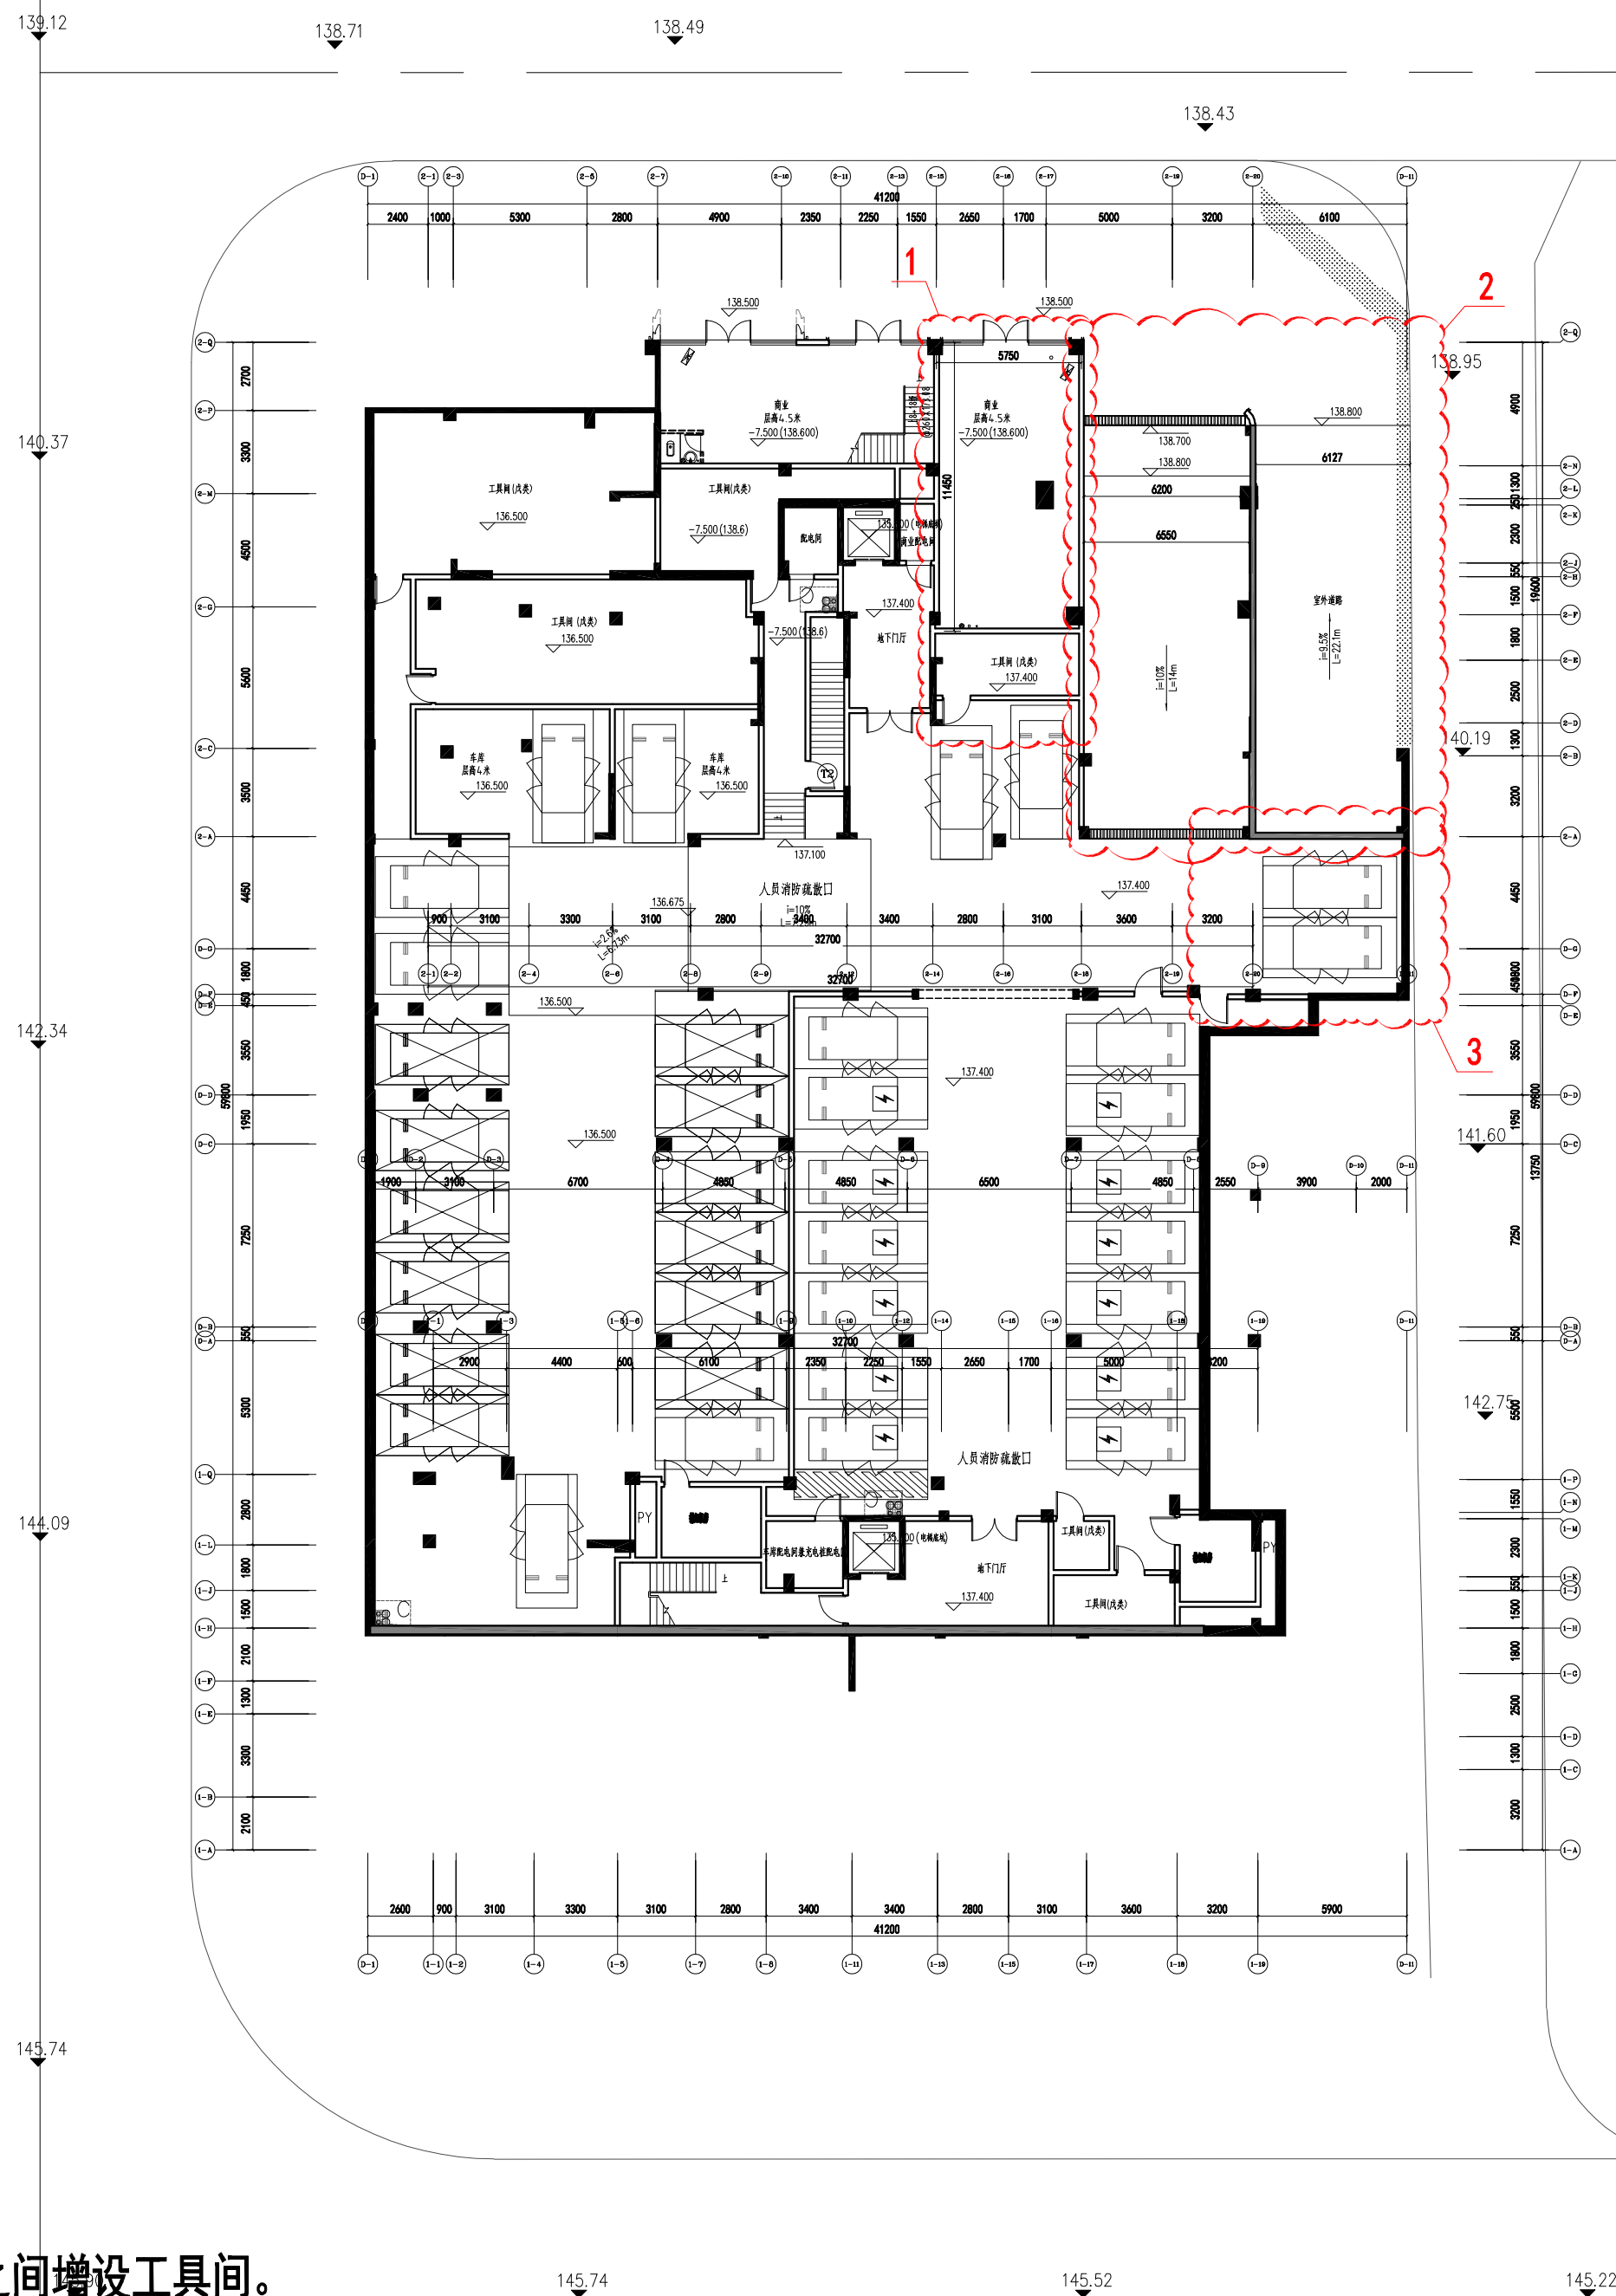[illegible]

车位图例:

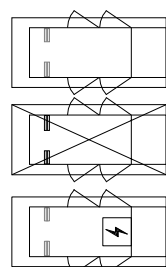

变更内容：1、商业范围调整，商业与停车位之间增设工具间。

2、坡道调整：原最右侧2-20~D-11轴室外道路由下坡（下地下二层车库出入口）调整为上坡（上至地下一层车库出入口）；

原地下二层车库出入口调整至2-17~2-20轴（取消1间店面开间），局部结构采用抬柱形式，保证车道净宽。

3、车位调整：由于车行出入口调整，两辆车位移至右侧，调整后总车位数不变。



建筑行业(建筑工程)甲级: A13500018

修改日期	修改版别

备注栏:

图纸专用章

注册师执业

注册师执业

施工用审查

01891 審查

工程名称:

福建一建金麟观云

建设单位:

福建一建集团有限公司

審定

工程负责人	_____
-------	-------

专业负责	
------	--

1	2	
---	---	---	---	---	---	---	---	---	----	----	-----	-----	

对	棒
---	---

设计	
----	--

生	西
---	---

圖名:	
-----	--

137.4标高平面图
(地下二层平面图)

工程编号	
------	--

图	例
---	---

图	号
---	---

日期	
----	--

2024 10

(地下二层平面图)
137.4标高平面图
(变更后)

专业	工商管理
课程	管理学



资质

东立面图(变更前)



2、造型调整：原最右侧型材取消，原地下二层车库出入口上方窗户取消。



建筑行业（建筑工程）甲级：A135000

修改日期	修改版别

(备注栏:

图 纸 专 用 章

注册师执业章注册师执业章

施工图审查单位:

施工图审查合格书编号:

工程名称:	
-------	--

建设单位:

品名	规格	数量
----	----	----

工程負責人		
-------	--	--

专业负责人		
-------	--	--

計		
---	--	--

PM 5:15 PM 5:15		
---	--	--

四、

东立面图


工程编号	
------	--

图 别	方案
-----	----

出 网	
图 景	

图号	
日期	2023.10

姓名	職業	性別	年齢	出身地	備考
山田 太郎	学生	男	18	東京都	
佐藤 花子	主婦	女	35	大阪府	
鈴木 一郎	会社員	男	42	神奈川県	
高橋 美咲	フリーランス	女	25	千葉県	

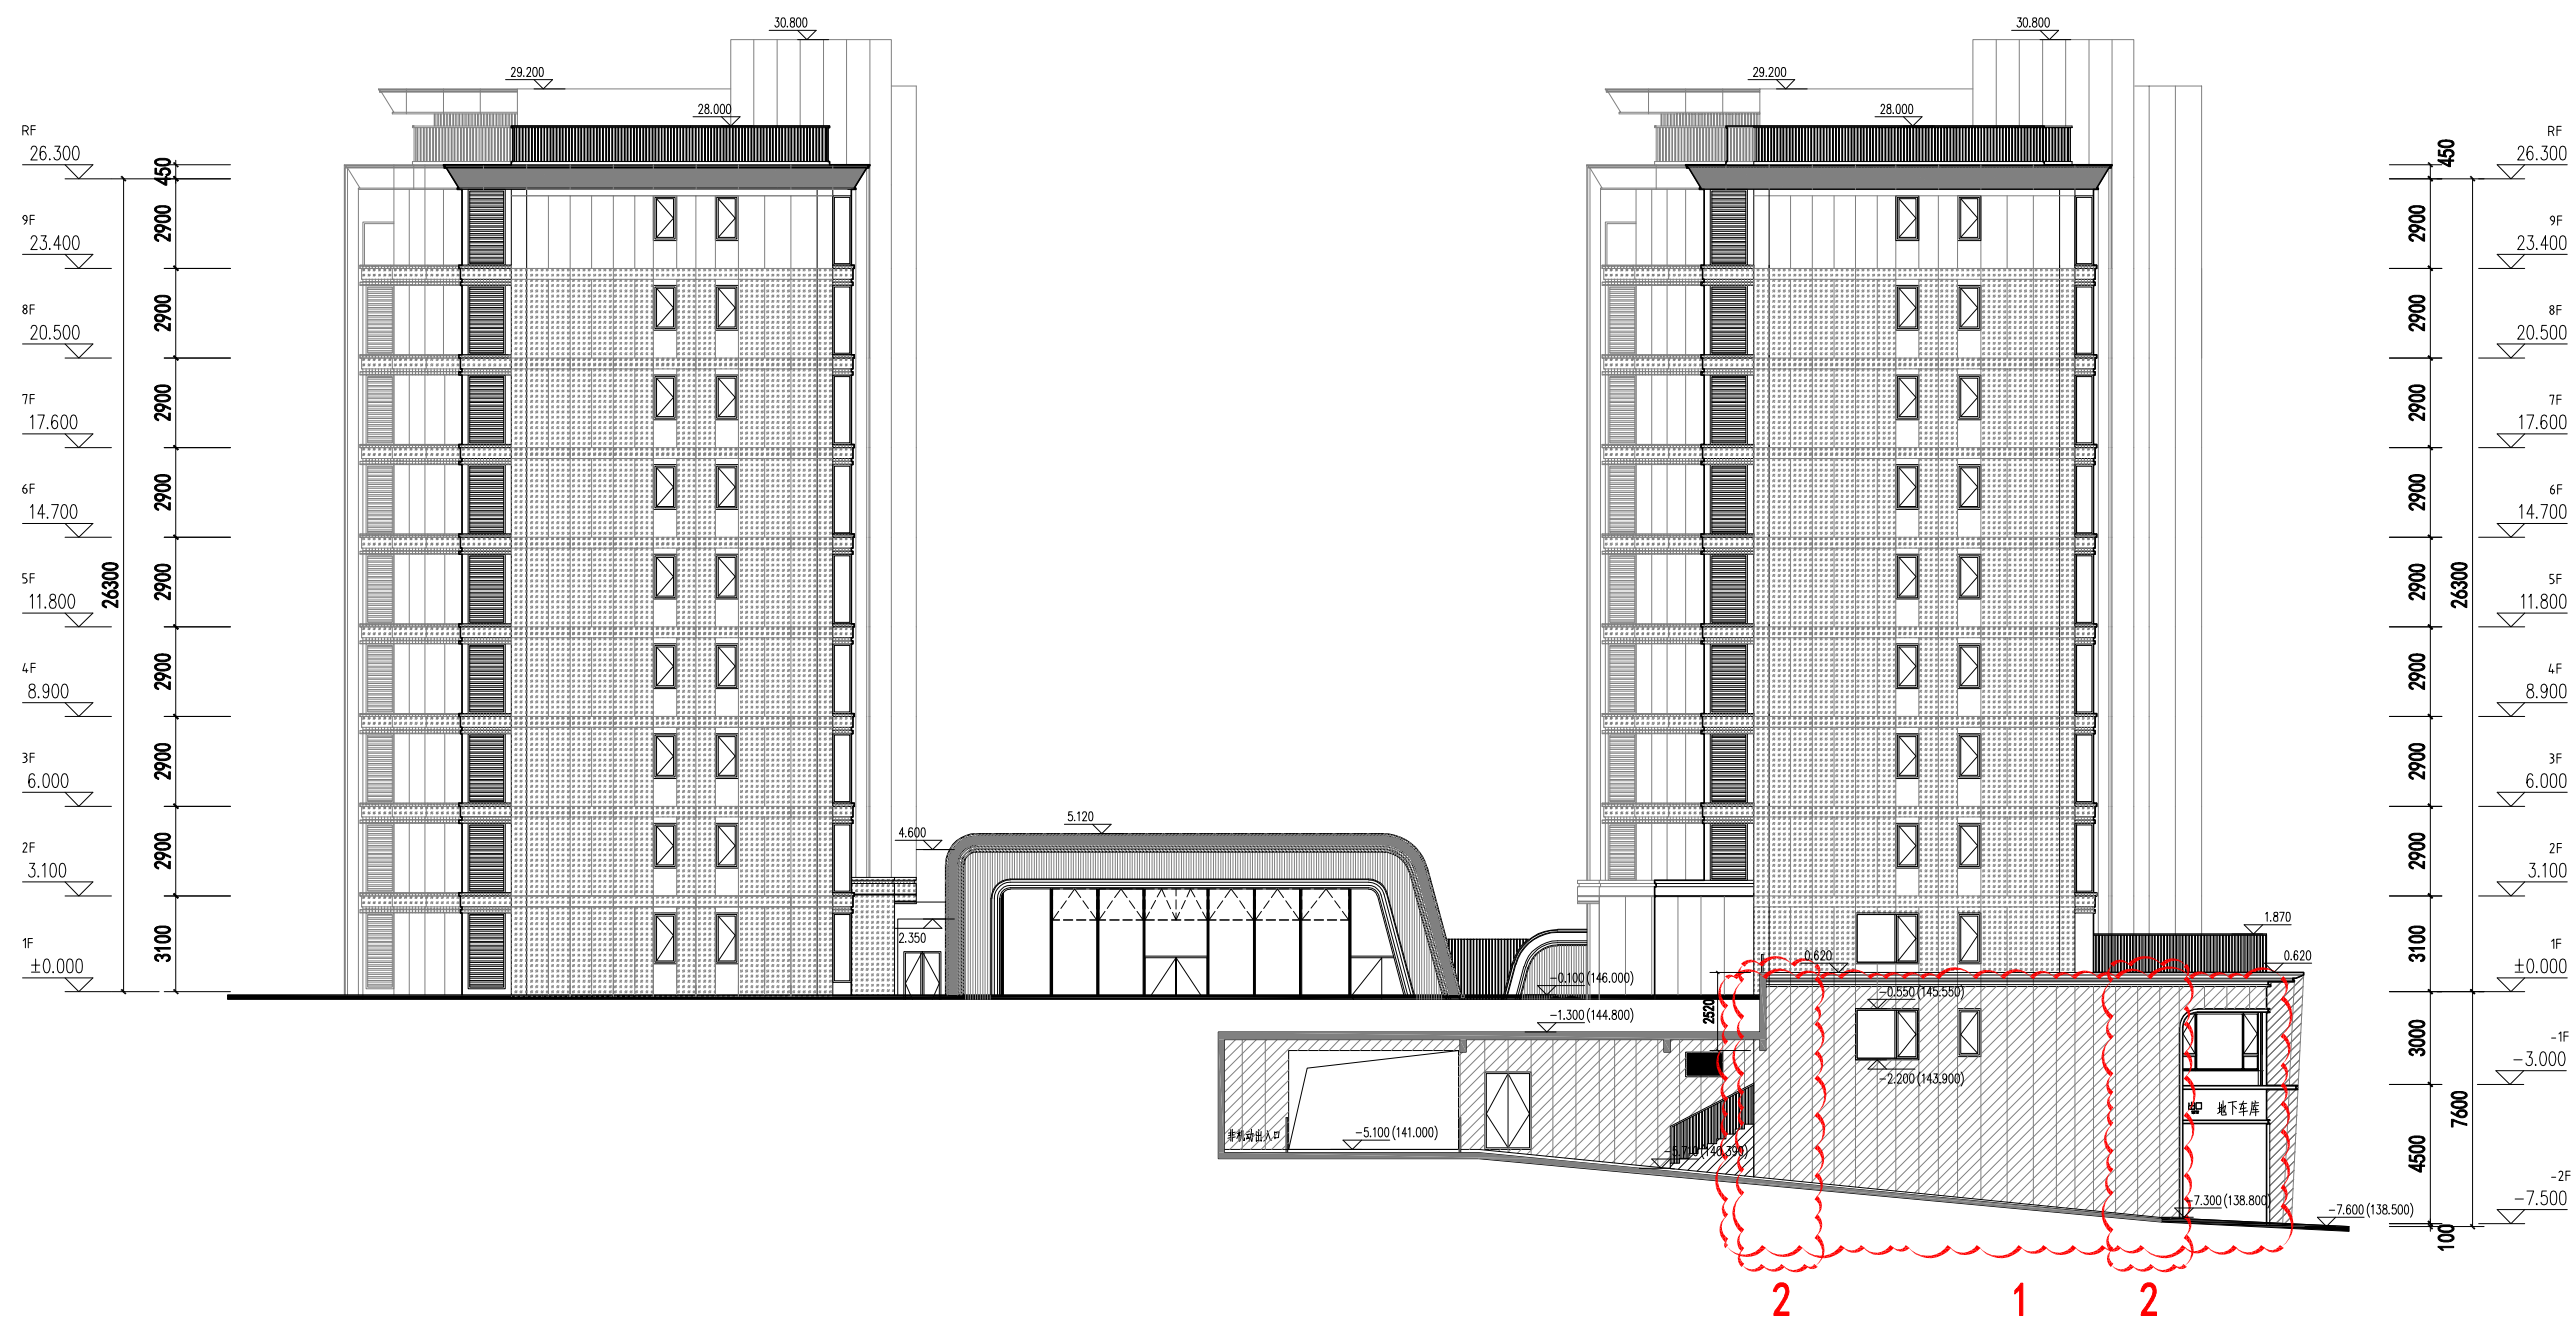

东立面图(变更后)

中华人民共和国一级注册建筑师

姓名： 罗福贺

注册号： 3500018-010

有效期： 至2026年04月14日



变更内容：1、坡道调整：原最右侧2-20~D-11轴室外道路由下坡（下地下二层车库出入口）调整为上坡（上至地下一层车库出入口）。
2、造型调整：原最右侧型材取消，原地下二层车库出入口上方窗户取消。



福建尚恩建筑设计有限公司
SIA Architectural Design Co., Ltd.



建筑行业（建筑工程）甲级：A135000189

修改日期	修改版别

(备注栏:)

图例表用章	
-------	--

注册造价工程师注册師執業章

施工图审查单位:

施工图审查合格书编号:

工程名称:	
-------	--

建设单位: 福建一建集团有限公司

品名		
----	--	--

工程负责人		
-------	--	--

专业负责人		
-------	--	--

时	时	
---	---	--

时		
---	--	--

总 计		
-----	--	--

图 名:			
------	--	--	--

东立面图


工程名称	
------	--

圖 別	方案
-----	----

图 号	
-----	--

日期	2024.10
----	---------

姓名	罗福贺
性别	男
出生年月	1985.05
学历	本科
专业	建筑学
职称	一级注册建筑师
执业年限	10
备注	

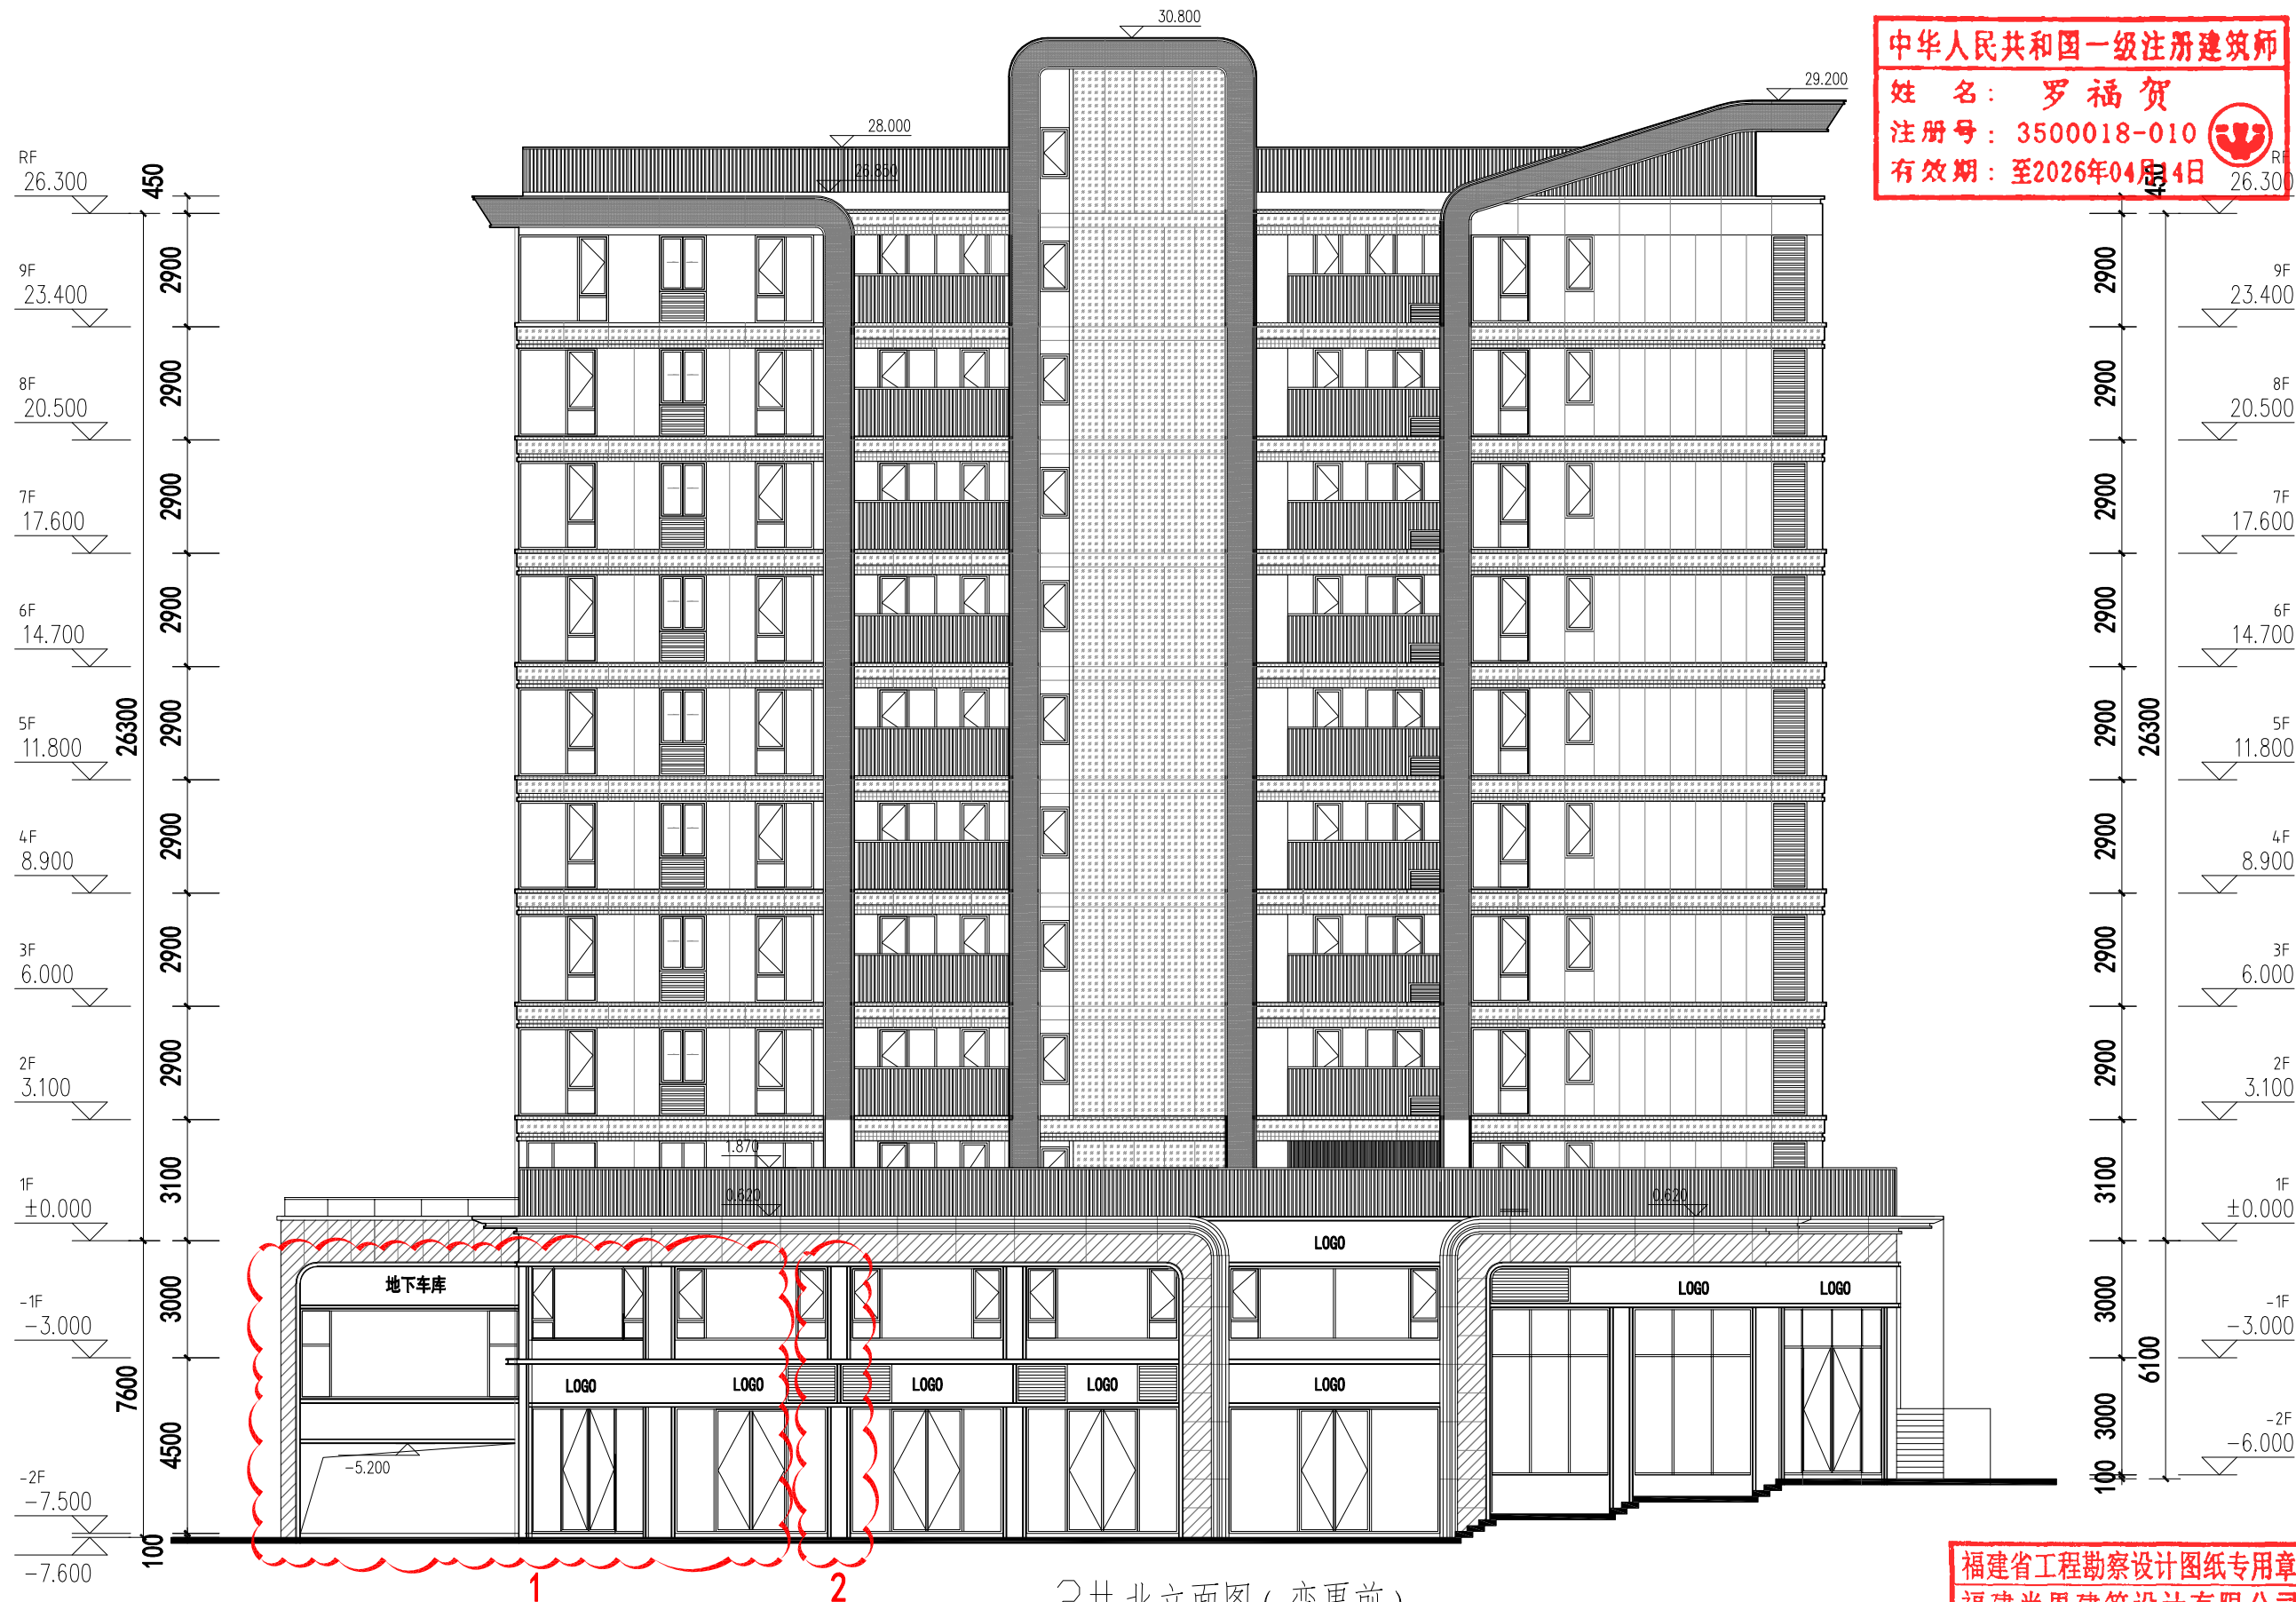

变更内容：1、坡道调整：原最右侧2-20~D-11轴室外道路由下坡（下地下二层车库出入口）调整为上坡（上至地下一层车库出入口），原地下二层车库出入口调整至2-17~2-20轴（取消1间店面开间），局部结构采用抬柱形式，保证车道净宽。
2、造型调整：原壁柱造型向左移1100mm。

中华人民共和国一级注册建筑师
姓名：罗福贺
注册号：3500018-010
有效期：至2026年04月14日

福建省工程勘察设计图纸专用章
福建尚恩建筑设计有限公司
范围：建筑工程
资质等级：甲级 证号：A135000189
有效期至：2028年12月28日



建筑行业（建筑工程）甲级：A135000189

修改日期	修改原因

(备注：)

图纸专用章

注册执业章

注册执业章

施工图审查单位：

施工图审查合格编号：

工程名称：

福建一建金麟观云

建设单位：

福建一建集团有限公司

审定

工程负责人

专业负责人

审核

校对

设计

制图

图名：

2#北立面图

工程编号


图别

图号

日期

2023.10

姓名	专业
	建筑
	结构
	实验

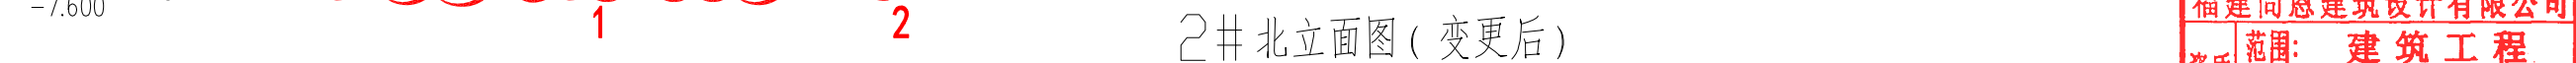

变更内容: 1、坡道调整: 原最右侧2-20~D-11轴室外道路由下坡(下地下二层车库出入口)调整为上坡(上至地下一层车库出入口)原地下二层车库出入口调整至2-17~2-20轴(取消1间店面开间), 局部结构采用抬柱形式, 保证车道净宽。
2、造型调整: 原壁柱造型向左移1100mm。

中华人民共和国一级注册建筑师

姓名：罗福贺

注册号：3500018-010

有效期：至2026年04月14日

 RF 26 300



建筑行业（建筑工程）甲级：A13500018

修改日期	修改版别

(备注栏:

圈纸专用章

注册编号: 业章注册编号: 章

施工图审查单位

施工图审查合格书编号

工程名称	
------	--

福建一建金麟观云

建设单位

福建一建集团有限公司

审 定		
-----	--	--

工程負責人		
-------	--	--

专业负责人		
-------	--	--

审 核		
-----	--	--

校 对		
-----	--	--

设计		
----	--	--

圖名:	
-----	--

2#北立面图

工程编号	
------	--

图 别	方案
-----	----


图 号	
-----	--

日 期	2024.10
-----	---------



 尚思 DESIGN 福建尚思建筑设计有限公司 SIA Architectural Design Co., Ltd  建筑行业（建筑工程）甲级：A13600189		
修改日期	修改版别	
(备注栏：)		
图纸专用章		
注册师执业章		
注册师执业章		
施工图审查单位：		
施工图审查合格字编号：		
工程名称： 福建一建金麟观云		
建设单位： 福建一建集团有限公司		
审 定		
工程负责人		
专业负责人		
审 核		
校 对		
设 计		
制 图		
图 名： 挡墙立面图		
工程编号		
图 号	方案	
图 别		
日 期	2023.10	

方	生	連	名	口	製
製	製				
法	所				
造	水				

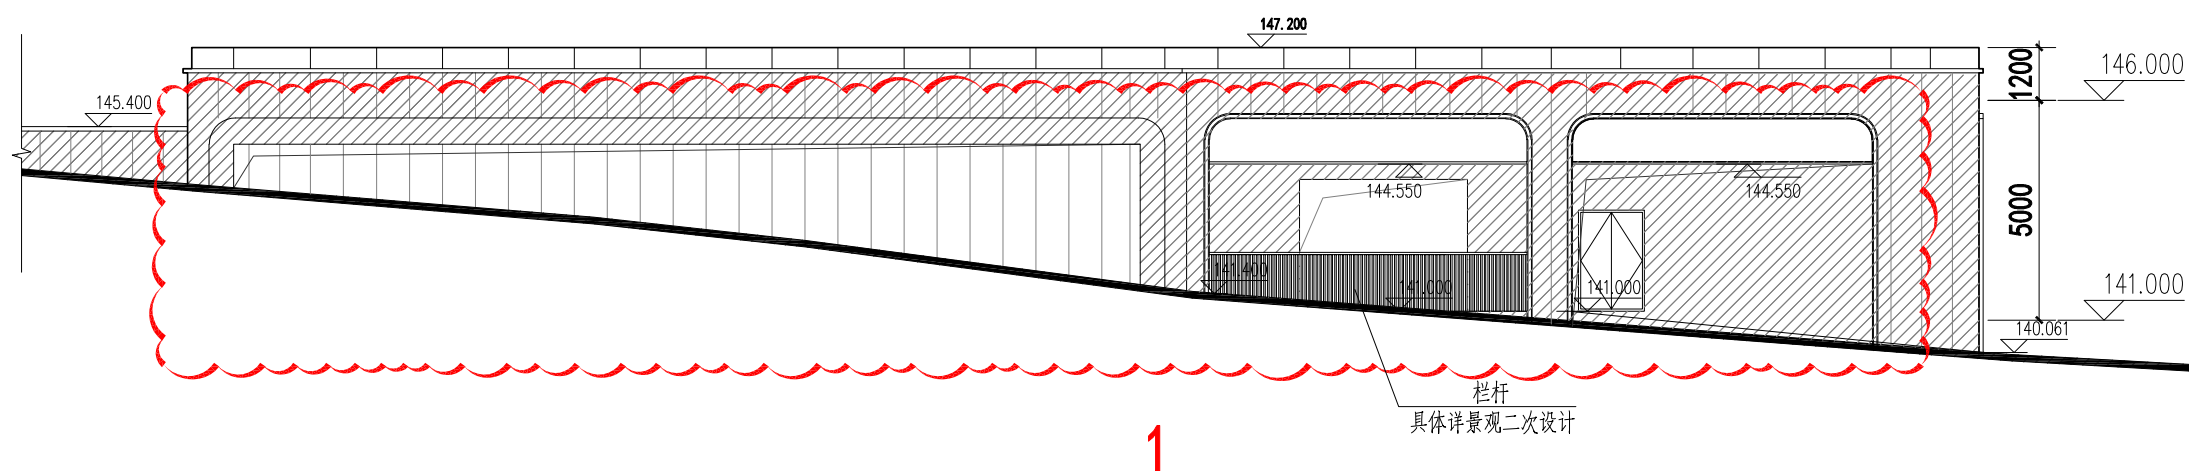

挡墙立面图(变更后)

中华人民共和国一级注册建筑师
姓名： 罗福贺
注册号： 3500018-010
有效期： 至2026年04月14日

变更内容：1、造型调整：左侧壁柱造型由直改弧。右侧壁柱位置调整。



福建尚恩建筑设计有限公司
SIA Architectural Design Co., Ltd.



建筑行业（建筑工程）甲级：A135000189

修改日期	修改版别

(备注栏:)

图纸专用章

注册师执业

注册师执业

施工图审查单位

施工图审查合格书编号:

工程名称:	
-------	--

福建一建金麟观云

建设单位:

福建一建集团有限公司

审 定		
工程负责人		
专业负责人		
审 核		
校 对		
设 计		
制 图		

图名:	
-----	--

挡墙立面图

工程编号	
图 别	方案
图 号	
日 期	2024.10