

4.1 办公楼平、立、剖面图

专业	暖通	日期	
专业	给排水	日期	
专业	电气	日期	
专业	结构	日期	
专业	其他	日期	



万地联合工程
设计有限公司



WAND UNION
ENGINEERING DESIGN CO., LTD
证书: 建筑工程甲级 编号: A135000105

特别声明:
1、本图纸未经过审批,不得复制或引用。
2、本图纸未加盖出图专用章无效,施工图须经
审查批准合格,不得用于施工。

施工图审查机构:

施工图审查批准证书号:

备注:

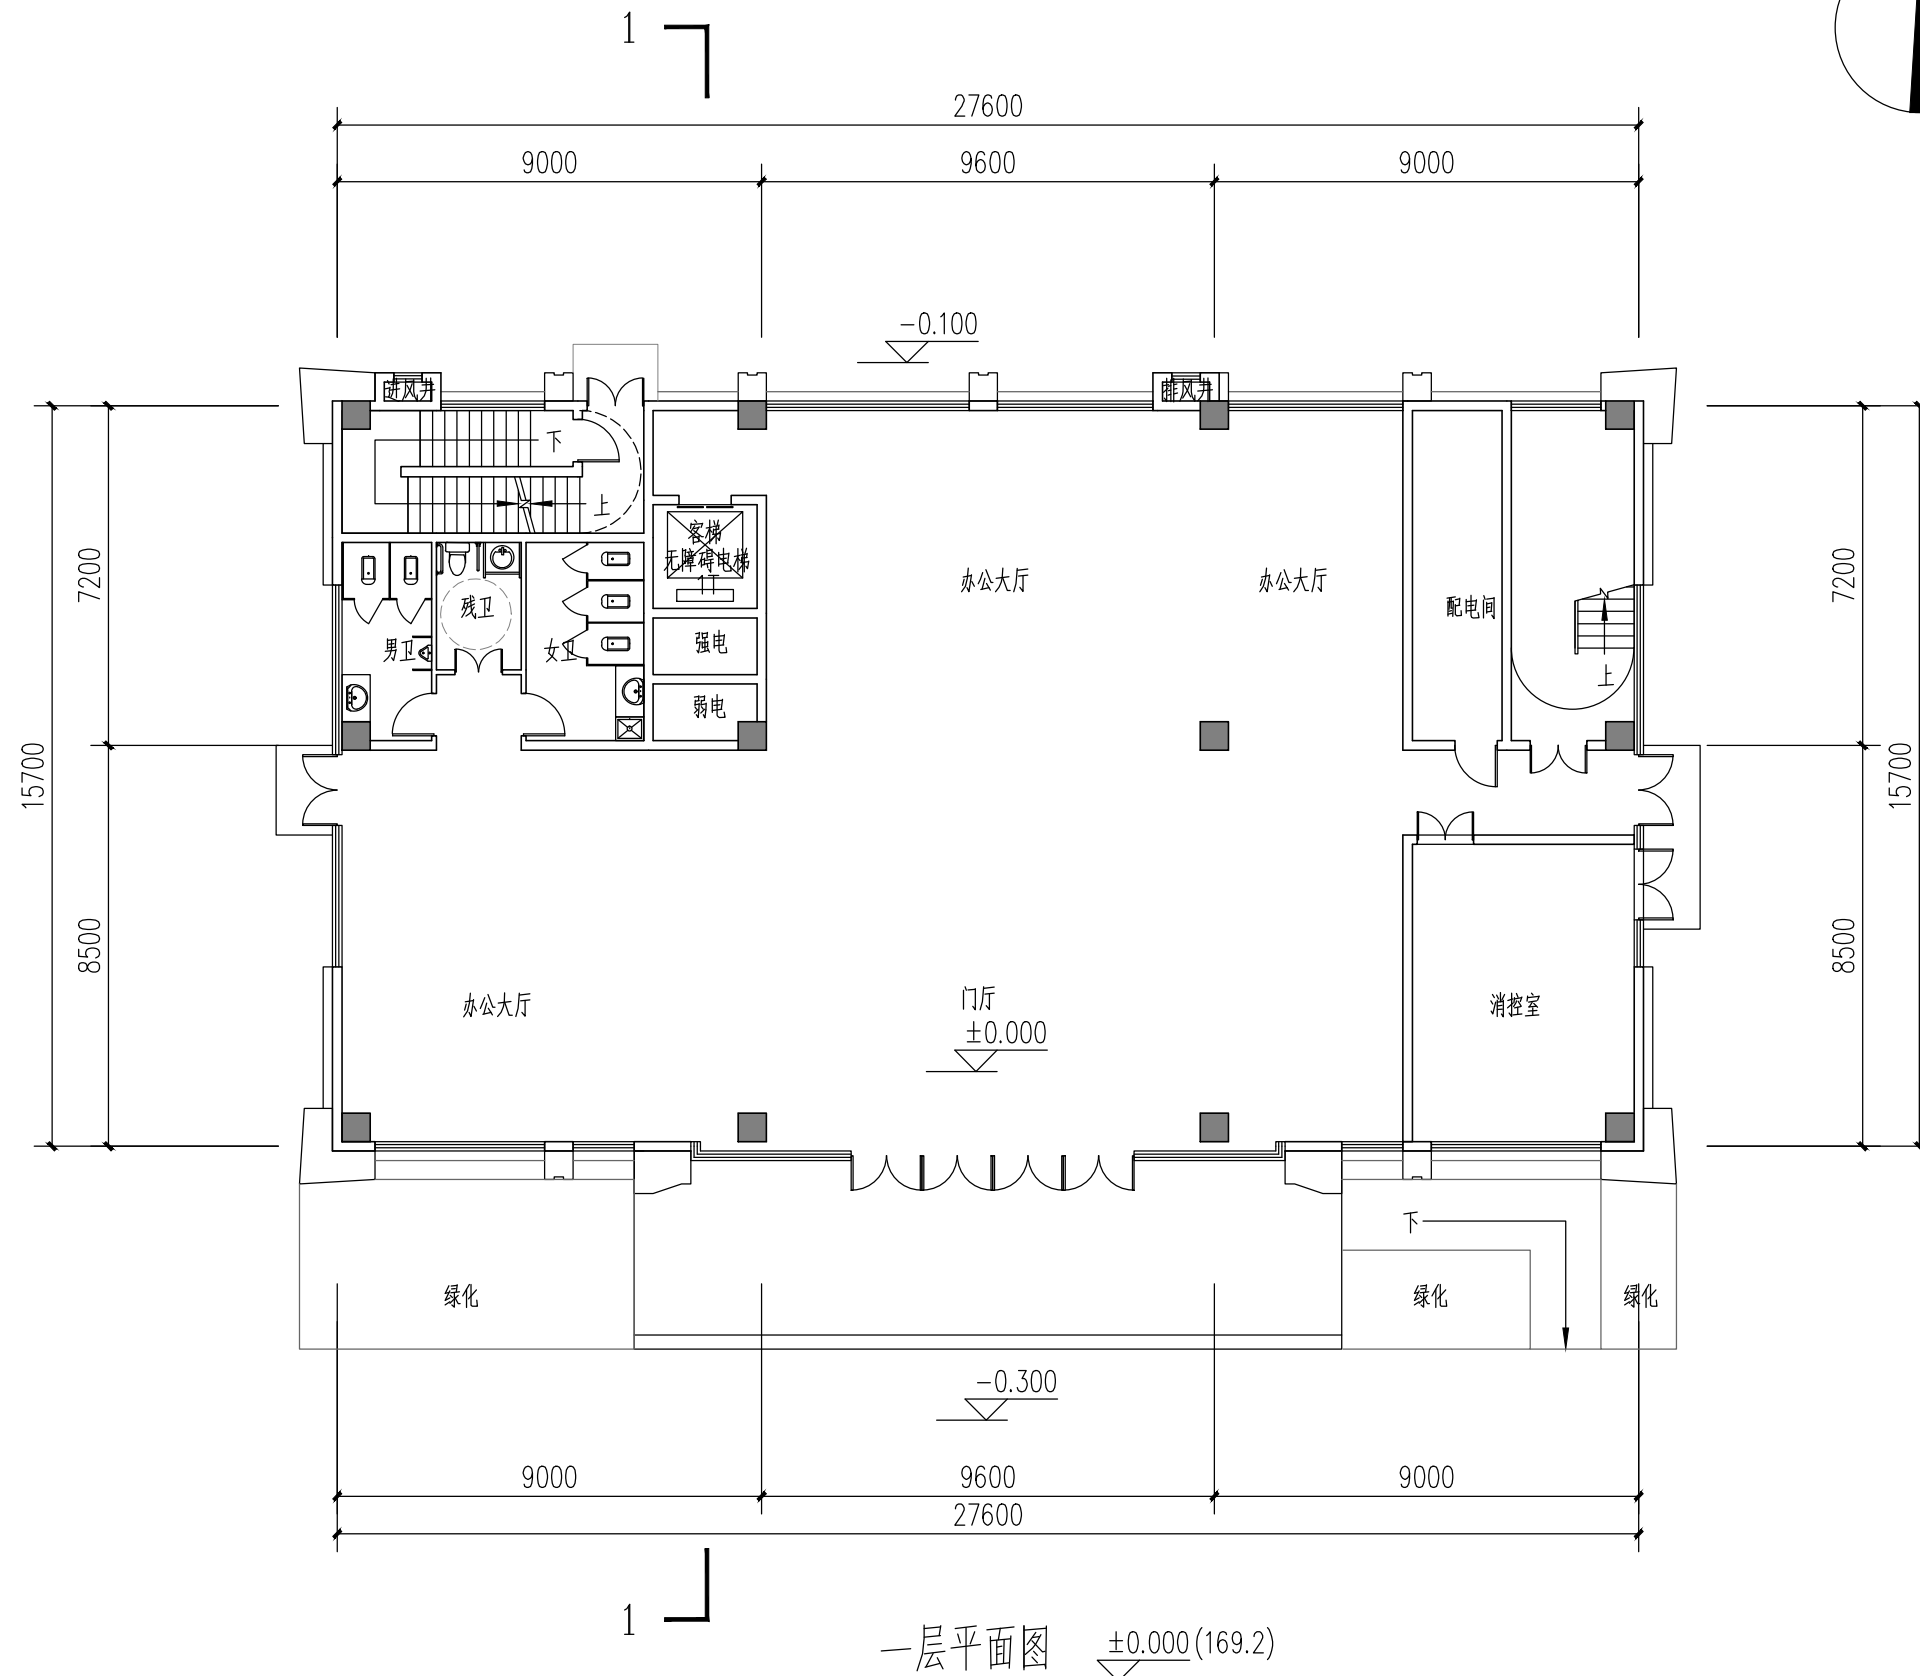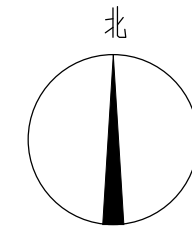

一层平面图 ±0.000 (169.2)

条形码区域

版本 出版日期

注册工程师执业章

注册建筑师执业章

图纸专用章

建设单位:

三明鼎泰医药有限公司

工程名称:

三明鼎泰医药综合办公楼

项目经理

工程负责人

专业负责人

专业主管

审核

校对

设计

图名:

一层平面图

工程编号

日期 2019.12


版本

比例

图别

方案 图号 A3

专业	暖通	日期	
专业	电气	日期	
专业	给排水	日期	
专业	结构	日期	
专业	其他	日期	

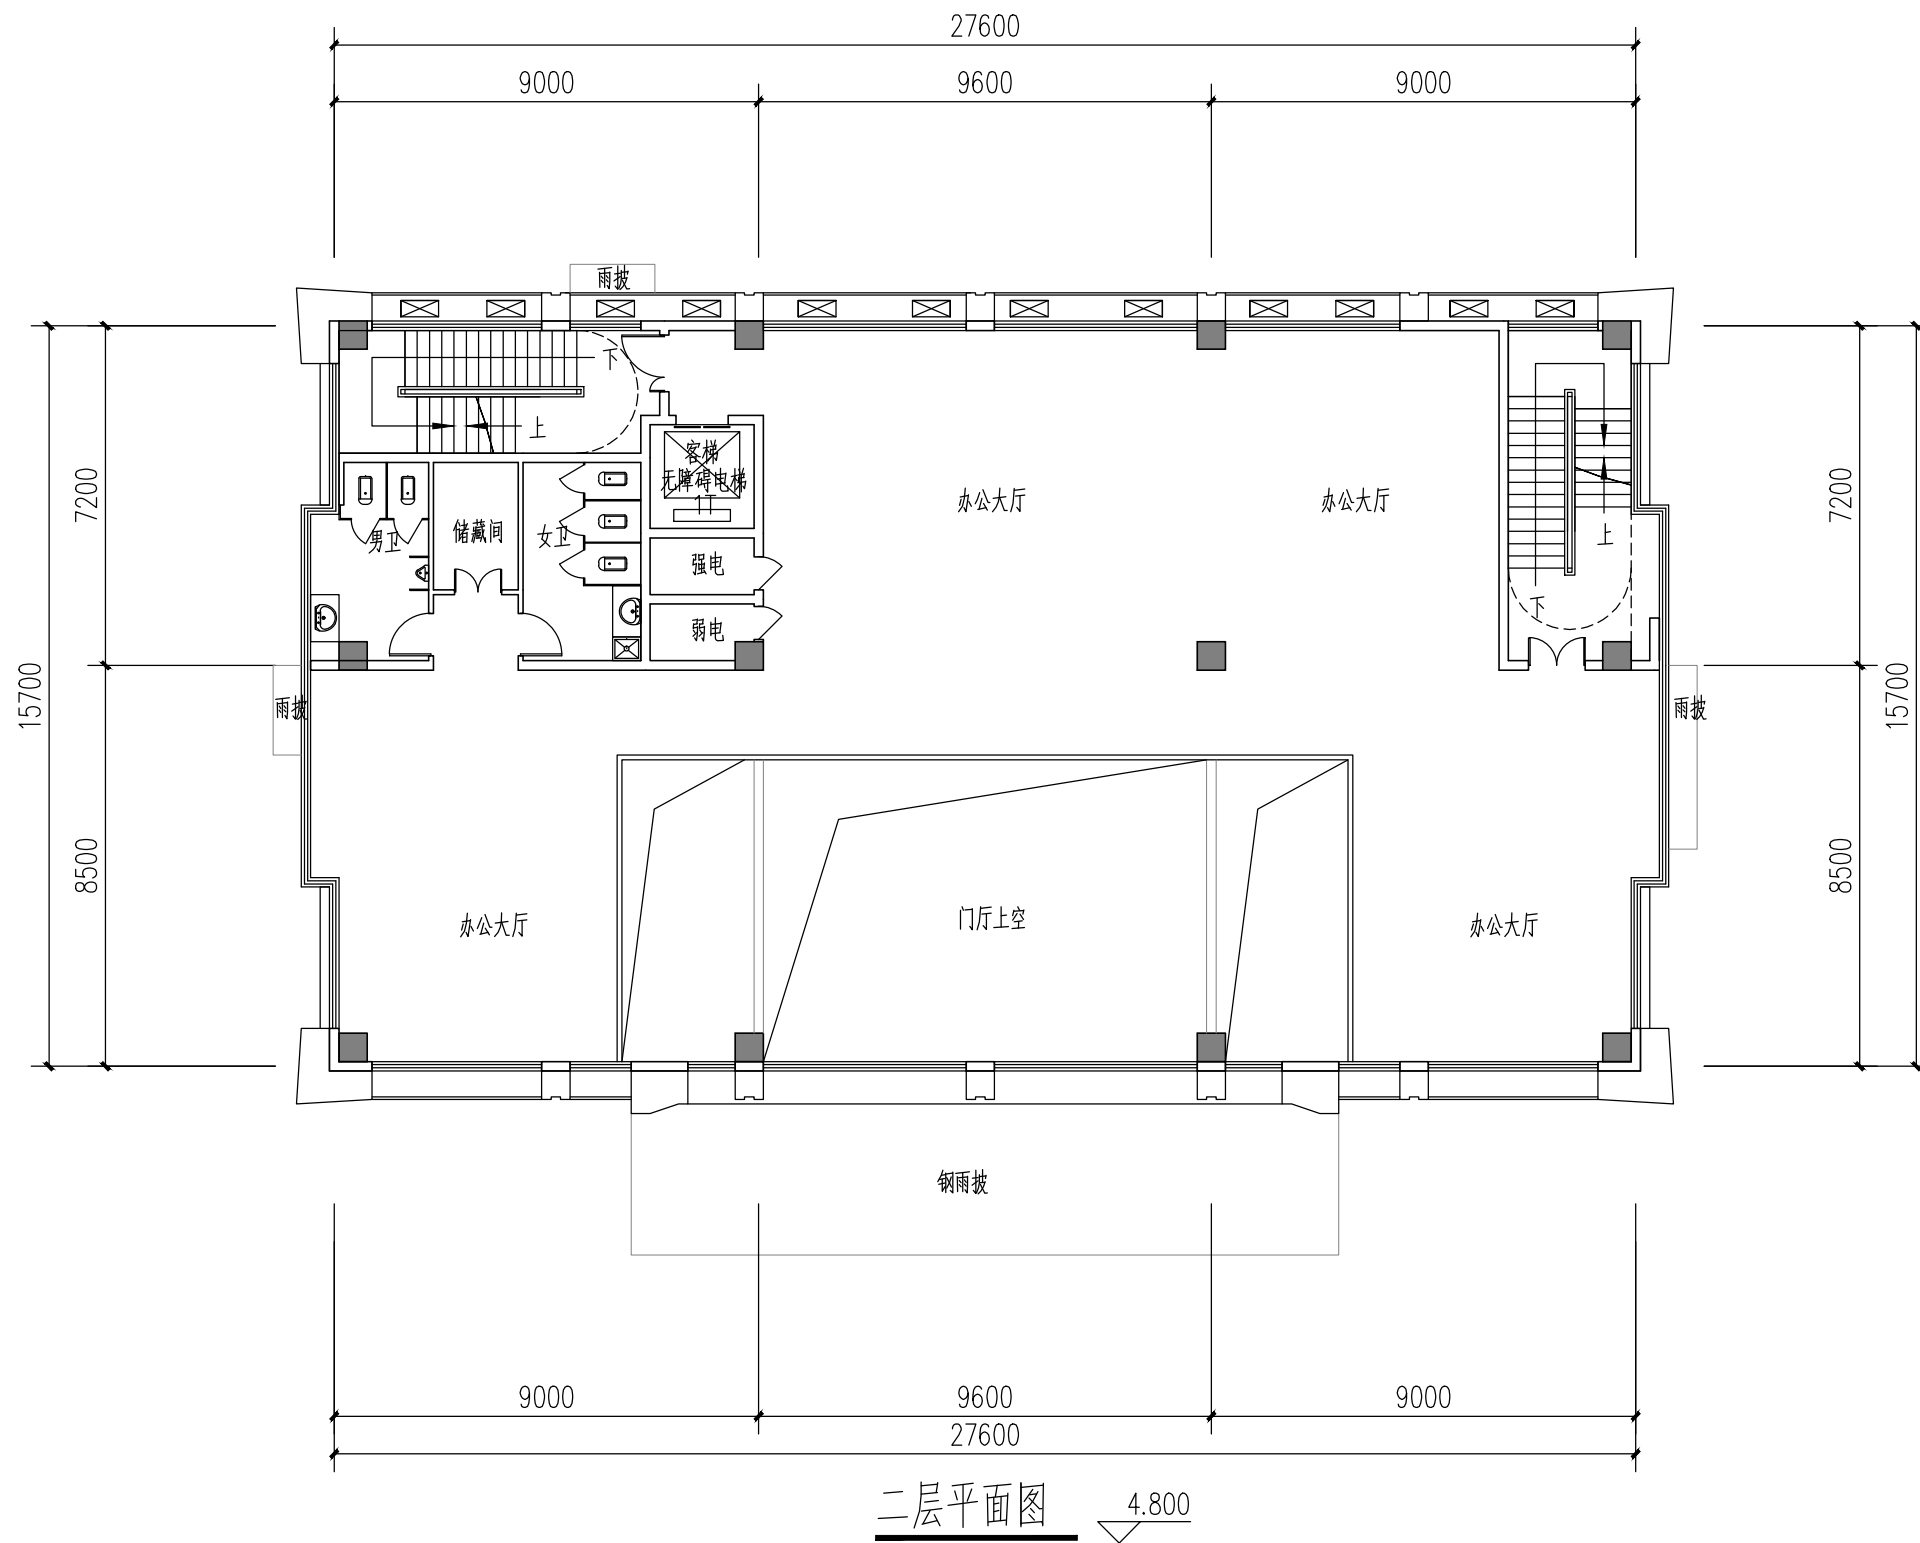

二层平面图 4.800



万地联合工程
设计有限公司

WAND UNION
ENGINEERING DESIGN CO., LTD
证书: 建筑工程甲级 编号: A135000105

特别声明:
1、本图纸未经版权方许可,不得复制或引用。
2、本图纸未加盖出图专用章无效,施工图须经
审查批准合格的,不得用于施工。

施工图审查机构:

施工图审查批准证书号:

备注:

条形码区域

版本 出版日期

注册工程师执业章

注册建筑师执业章

图纸专用章

建设单位:

三明鼎泰医药有限公司

工程名称:

三明鼎泰医药综合楼

项目经理

工程负责人

专业负责人

专业主管

审核

校对

设计

图名:

二层平面图

工程编号

日期 2019.12


版本

比例

图别

方案 图号 A3

专业	姓名	日期
专业	姓名	日期
专业	姓名	日期
专业	姓名	日期
专业	姓名	日期
专业	姓名	日期
专业	姓名	日期
专业	姓名	日期
专业	姓名	日期
专业	姓名	日期

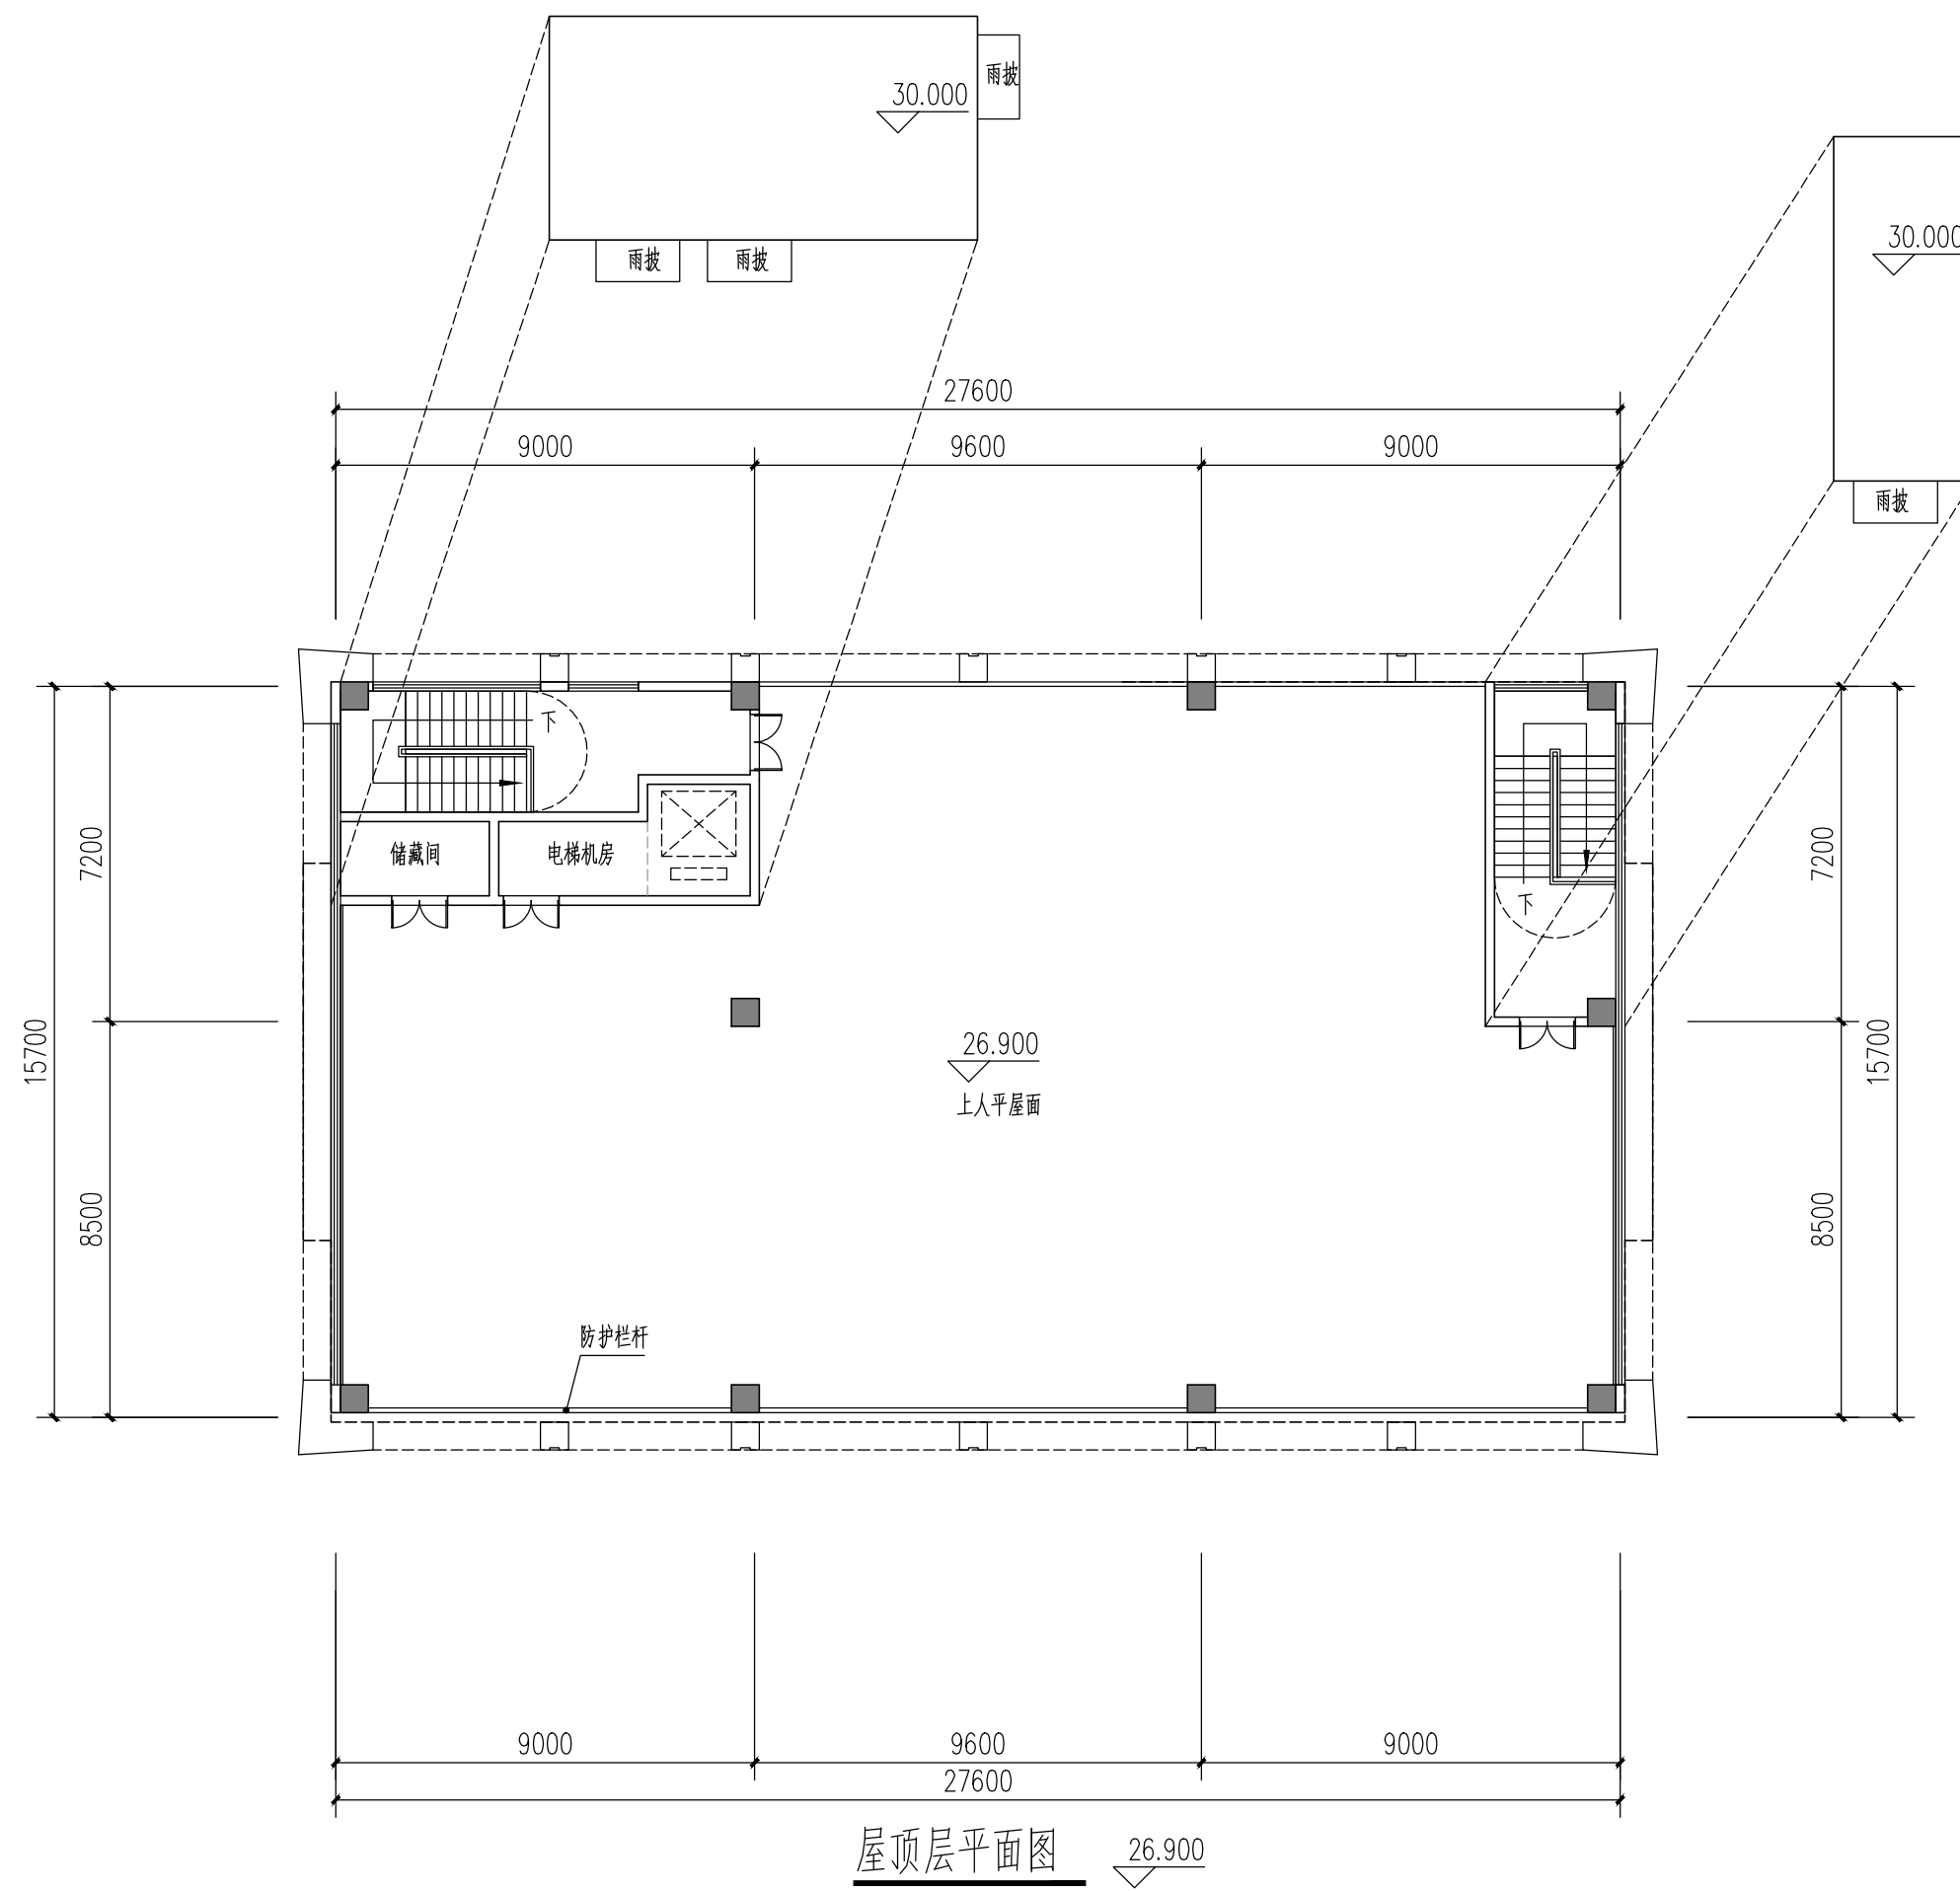

屋顶层平面图 26.900



万地联合工程设计有限公司

WAND UNION
ENGINEERING DESIGN CO., LTD
证书: 建筑工程甲级 编号: A135000105

特别声明:
1、本图纸未经版权方许可, 不得复制或引用。
2、本图纸未加盖出图专用章无效, 施工过程中
审查批准合格的, 不得用于施工。

施工图审核机构:
施工图审核批准证书号:

备注:

条形码区域	
版本	出版日期

注册工程师执业章

注册建筑师执业章

图纸专用章

建设单位:
三明普燕医药有限公司

工程名称:
三明普燕医药综合办公楼

项目经理	
工程负责人	何松奇
专业负责人	
专业主管	
审核	
校对	
设计	

图名:
屋顶层平面图

工程编号	日期	2019.12
版本	比例	
图别	方案	图号 A3

日期	
姓名	
专业	暖通
图名	暖通
日期	
姓名	
专业	暖通
图名	暖通
日期	
姓名	
专业	暖通
图名	暖通



北立面图

4-1-10/COM3Y10K0
 10-5-3/C80M55Y25K45
 注: 色彩编号统一采用《常用建筑色》标02J503-1



万地联合工程
设计有限公司

WAND UNION
ENGINEERING DESIGN CO., LTD
证书: 建筑工程甲级 编号: A135000105

特别声明:
1. 本图纸未经版权方许可, 不得复制或引用。
2. 本图纸未加盖出图专用章无效; 施工过程中
审查批准合格的, 不得用于施工。

施工图审查机构:

施工图审查批准证书号:

备注:

条形码区域

版本 出版日期

注册工程师执业章

注册建筑师执业章

图纸专用章

建设单位:

三明鼎泰医药有限公司

工程名称:

三明鼎泰医药综合楼

项目经理

工程负责人

专业负责人

专业主管

审核

校对

设计

图名:

北立面图

工程编号 日期 2019.12

版本 比例


图别 方案 图号 A3

日期	
姓名	
专业	
图名	
图号	
比例	
日期	
姓名	
专业	
图名	
图号	
比例	



**万地联合工程
设计有限公司**
 WAND UNION
 ENGINEERING DESIGN CO., LTD
 证书: 建筑工程甲级 编号: A135000105

特别声明:
 1. 本图纸未经过审批, 不得复制或引用。
 2. 本图纸未加盖出图专用章无效, 施工图须经
 审查批准合格, 不得用于施工。

施工图审查机构:
 施工图审查批准证书号:
 备注:

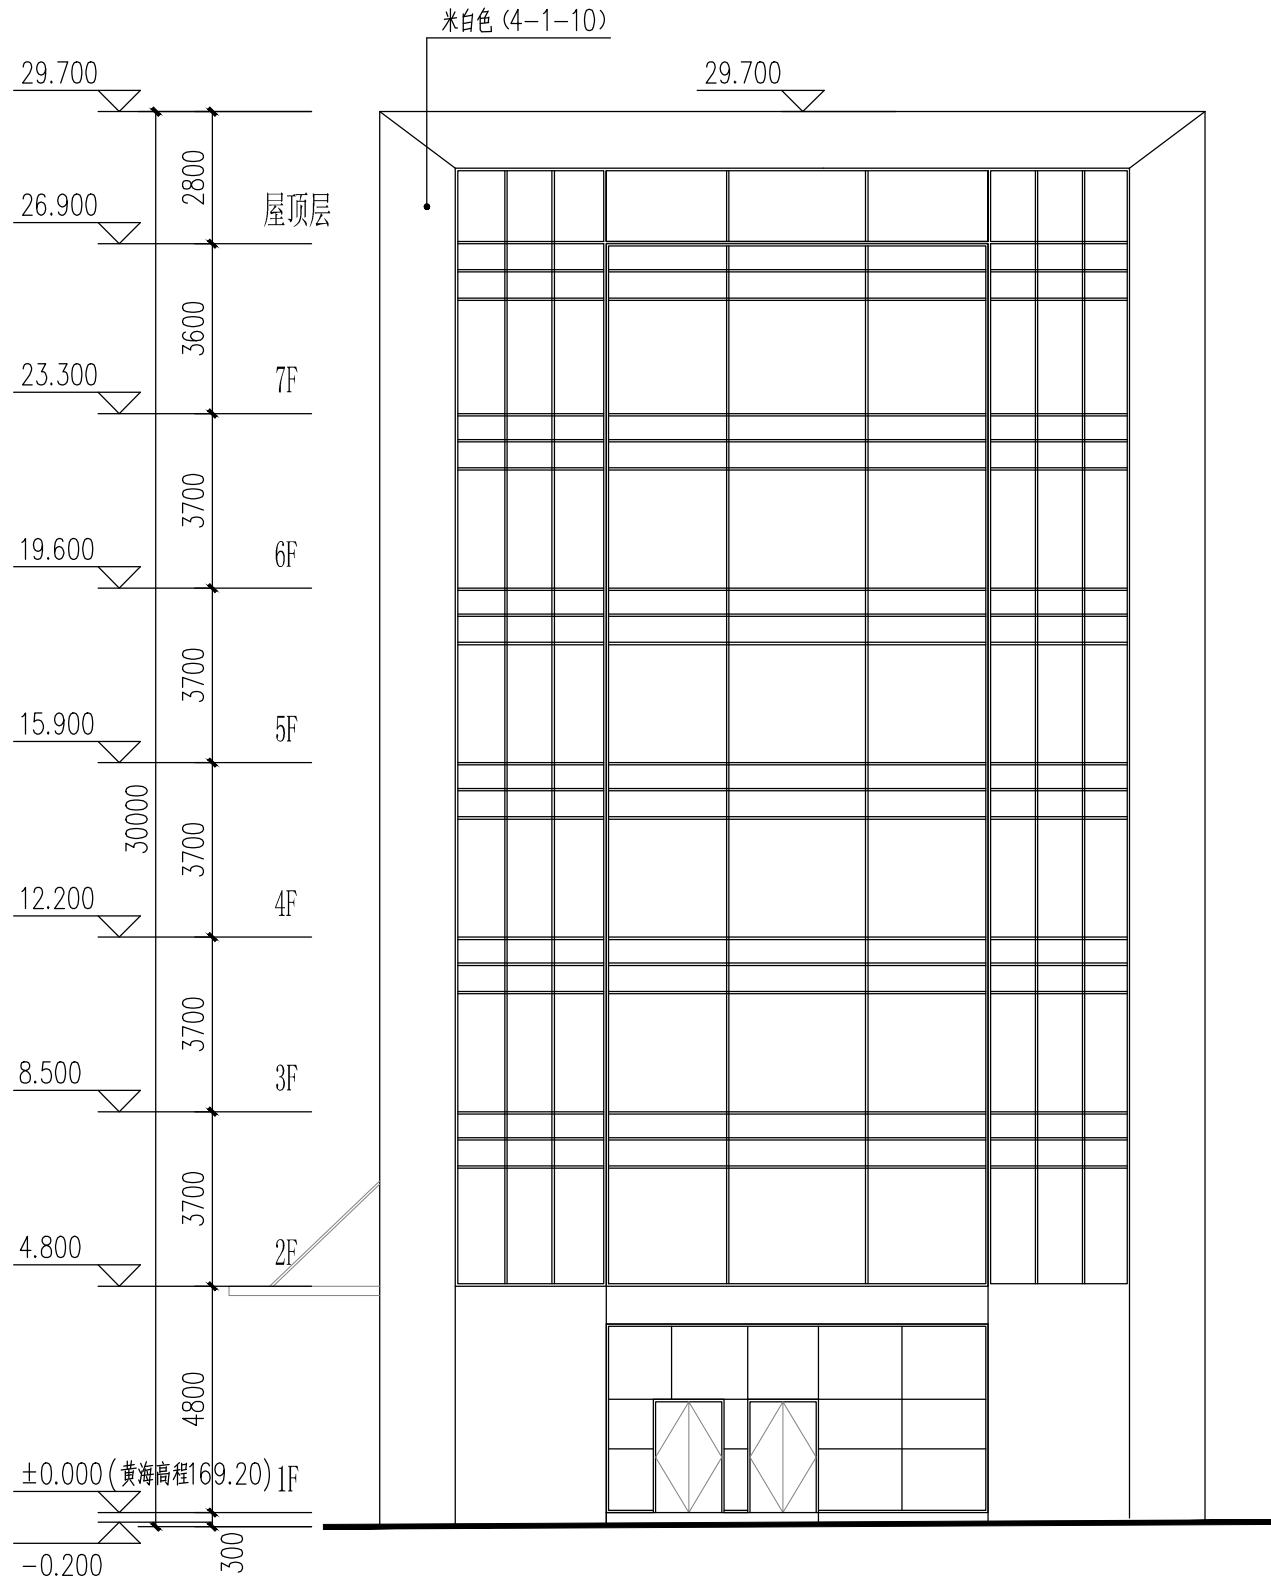

东立面图

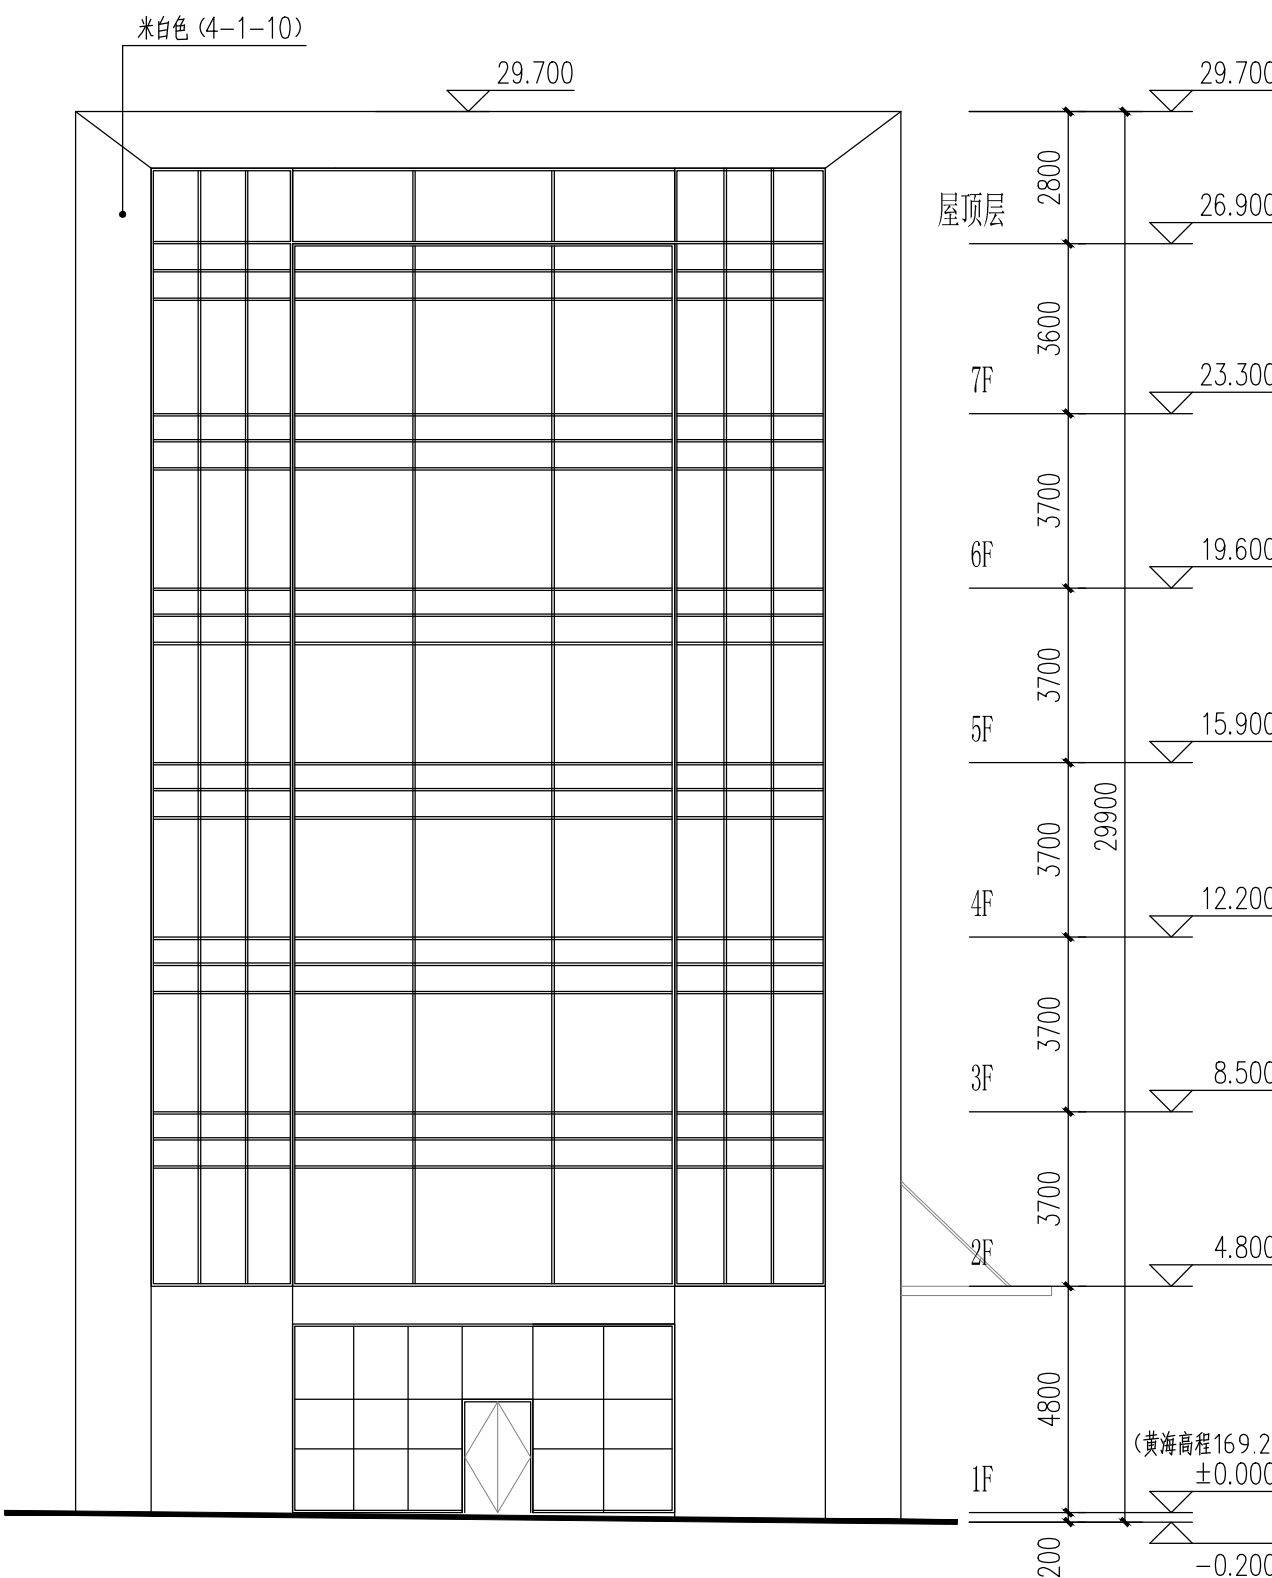

西立面图

4-1-10/COM3Y10K0
 10-5-3/C80M55Y25K45
 注: 色彩编号统一采用《常用建筑色》标02J503-1

条形码区域	
版本	出版日期

注册工程师执业章

注册建筑师执业章

图纸专用章

建设单位: 三明普燕医药有限公司


工程名称: 三明普燕医药综合办公楼

项目经理	
工程负责人	何书奇
专业负责人	
专业主管	
审核	
校对	
设计	

图名: 东立面图 西立面图

工程编号	日期	2019.12
版本	比例	
图别	方案	图号 A3

日期	
姓名	
专业	暖通
日期	
姓名	
专业	暖通
日期	
姓名	
专业	暖通

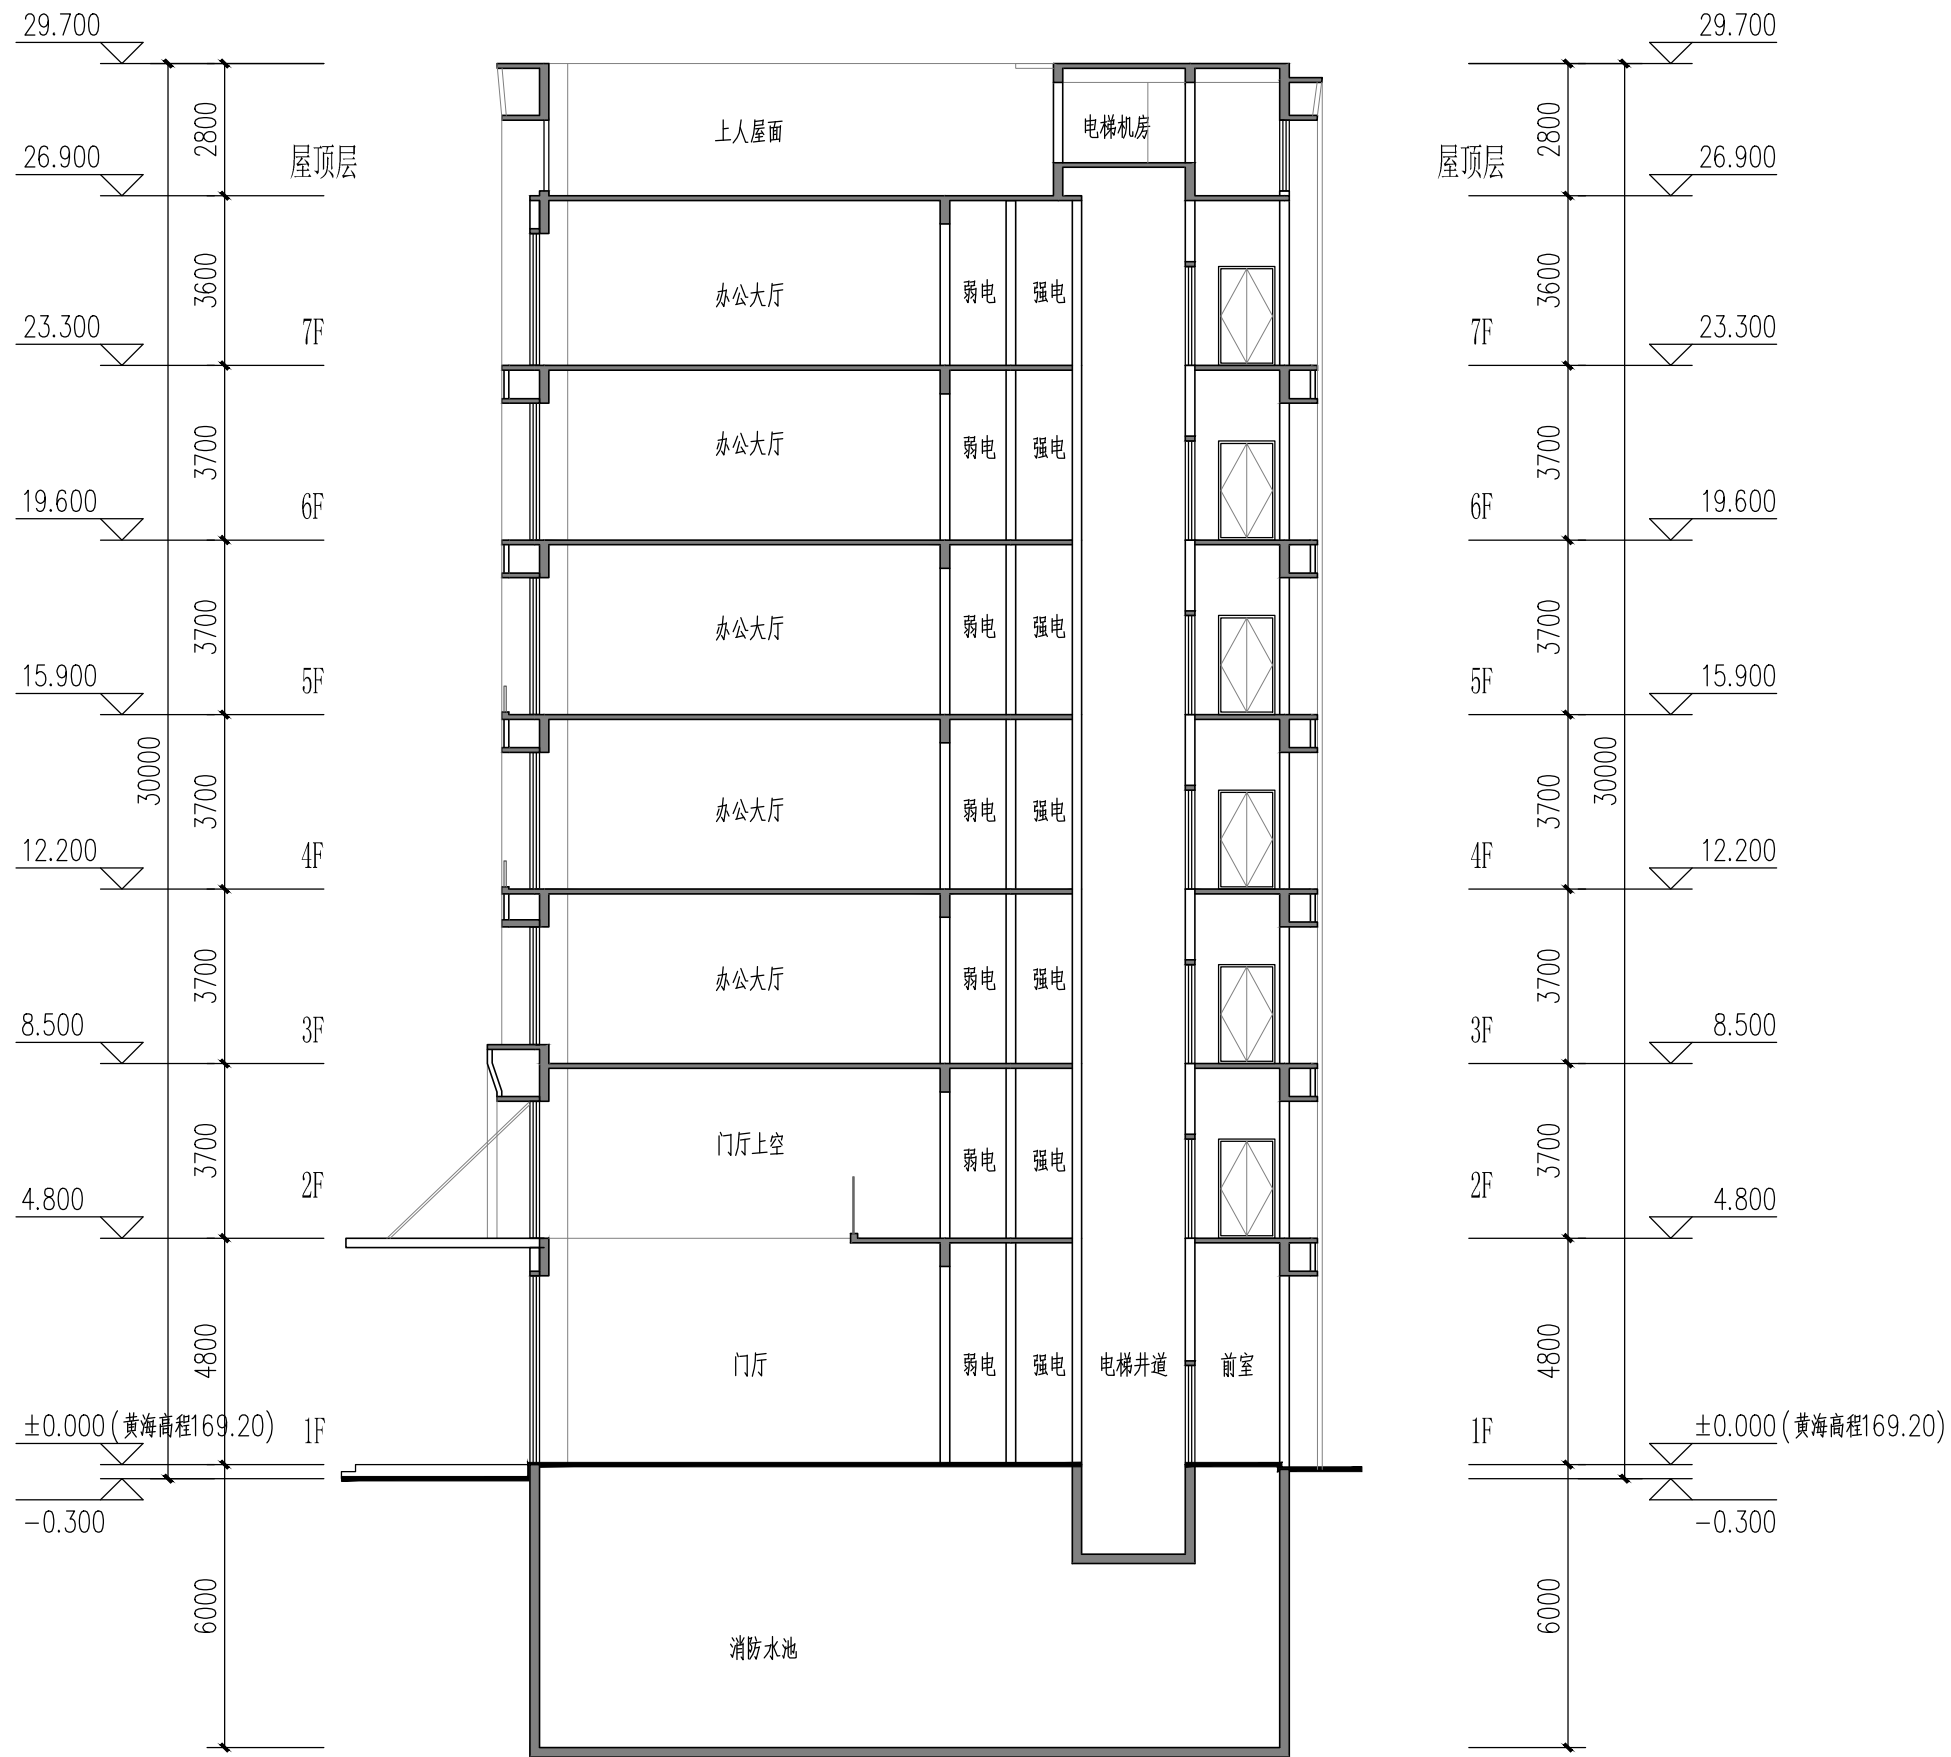

1-1剖面图 1:100



万地联合工程
设计有限公司
WAND UNION
ENGINEERING DESIGN CO., LTD
证书: 建筑工程甲级 编号: A135000105

特别声明:
1、本图纸未经版权方许可, 不得复制或引用。
2、本图纸未加盖出图专用章无效, 施工过程中
管理批准合格的, 不得用于施工。

施工图审核机构:
施工图审核批准证书号:
备注:

备注:

条形码区域	
版本	出版日期

注册工程师执业章

注册建筑师执业章

图纸专用章

建设单位:
三明鼎泰医药有限公司

工程名称:
三明鼎泰医药综合楼

项目经理	
工程负责人	何松奇
专业负责人	
专业主管	
审核	
校对	
设计	

图名:
1-1剖面图

工程编号	日期	2019.12	
版本	比例		
图别	方案	图号	A3