


建设用地预审与选址意见书附图

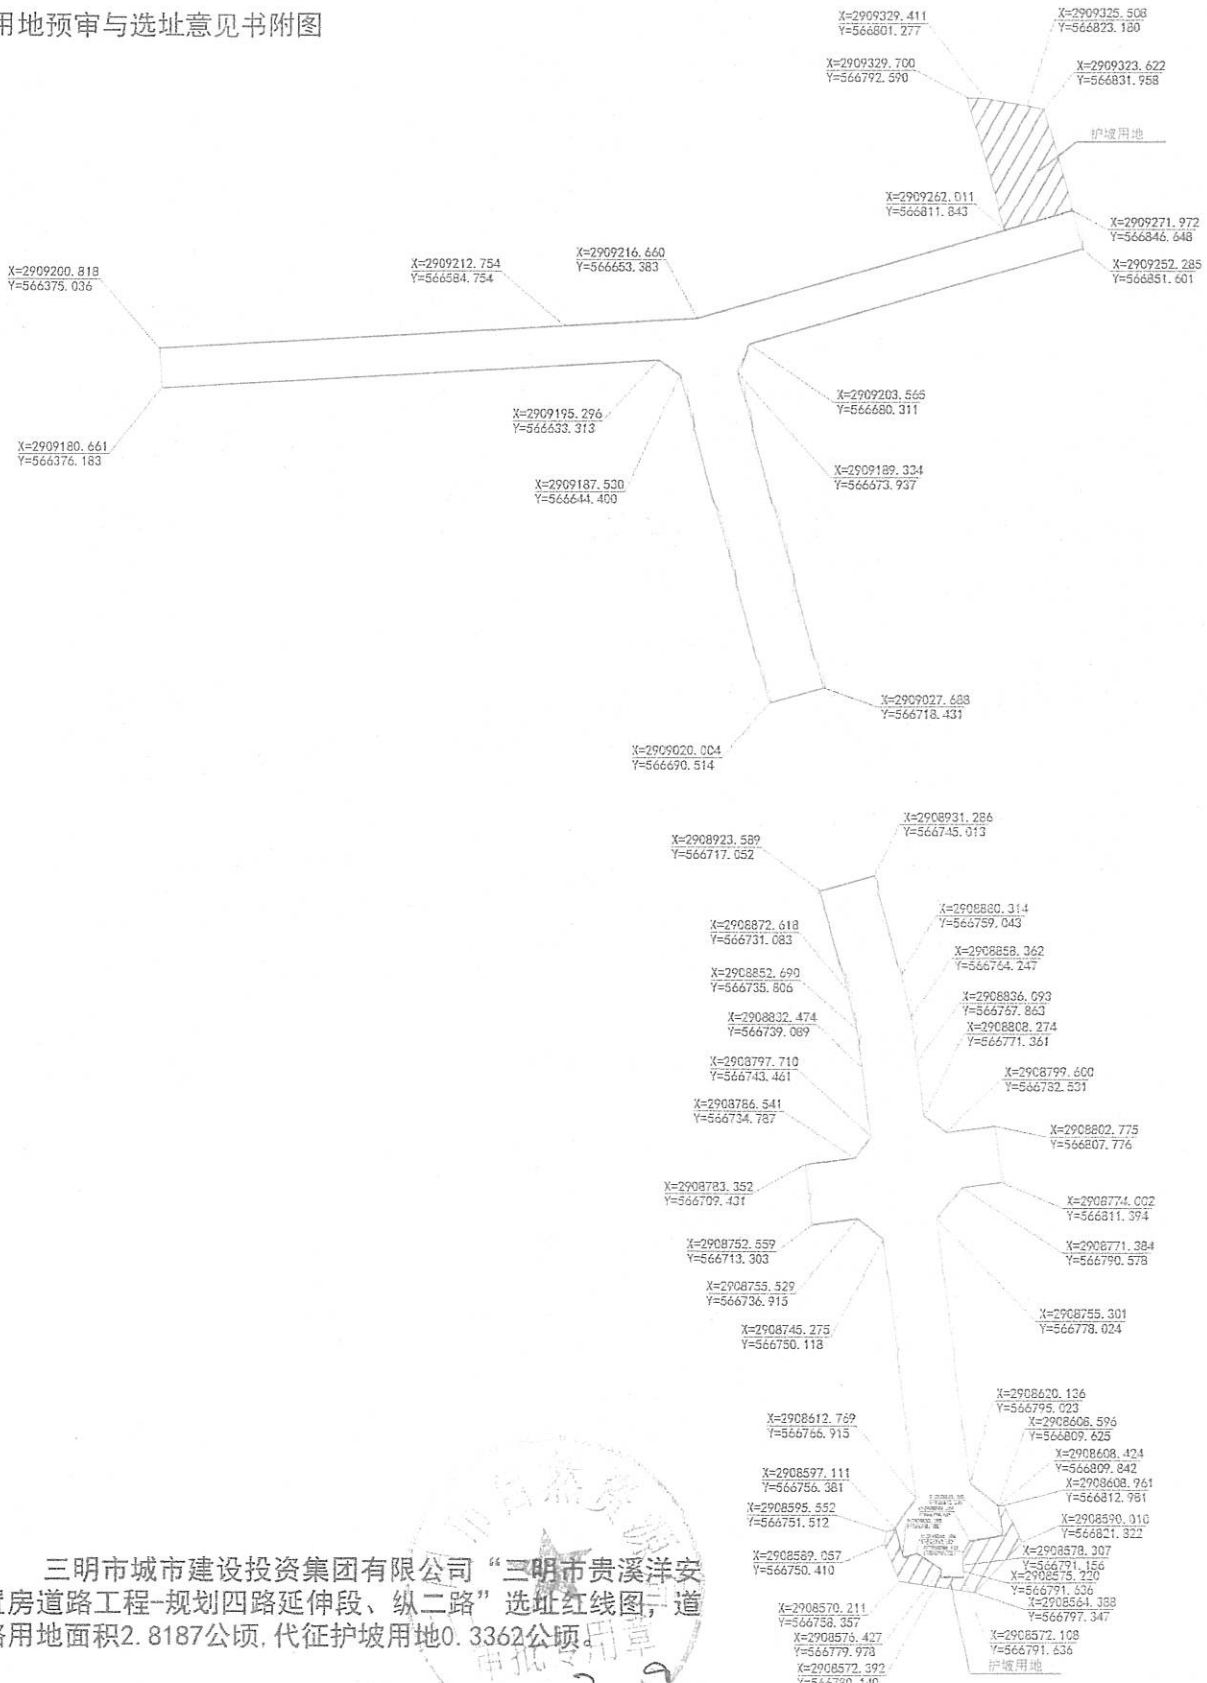

三明市城市建设投资集团有限公司“三明市贵溪洋安置房道路工程-规划四路延伸段、纵二路”选址红线图，道路用地面积2.8187公顷，代征护坡用地0.3362公顷。

