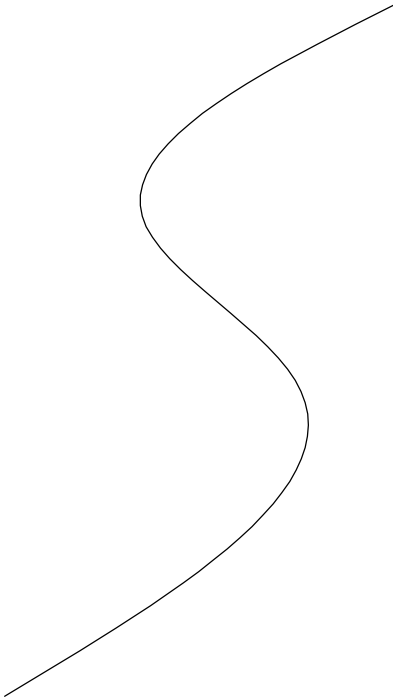



设计修改(补充)通知便函

变更单版本号: NO.201511


建设单位	三明市第二中学	主送单位	建设单位			
工程名称	三明市第二中学教学楼	抄送单位	各有关单位			
工程编号	G2018-A001	发文日期	2019 年 12 月 17 日			
更改原因	1. 原设计计算的更正。 2. 原构造设计的改进或完善。 3. 地质条件与原资料有出入造成的修改。 4. 建设单位要求更改。 5. 施工图审查意见。 6. 其他					
更改依据	1. 国家现行有关法规、规定、规范。 2. 闽建设[2007]17号文《关于加强施工图设计文件修改变更管理的通知》。 3. 工作联系函					
更改说明	1. 本更改内容应先经甲方确认符合其要求后方可报批有关部门。 2. 与本更改有关的其他专业图纸应在施工前相应修改。					
变更内容	1. 取消四层B1至C1轴交20轴墙体。 2. 取消四层连廊与综合楼交接处栏板, 改为连廊直通综合楼屋面(该连廊楼面荷载满足规范要求), 增设轻钢楼梯及两侧防护栏杆, 具体详附图所示:					
						
		审定 项目负责	审核 专业负责	校对 专业	设计 建筑	编号

本变更单盖章方可生效


领单人:

领单日期:

第 1 页, 共 1 页

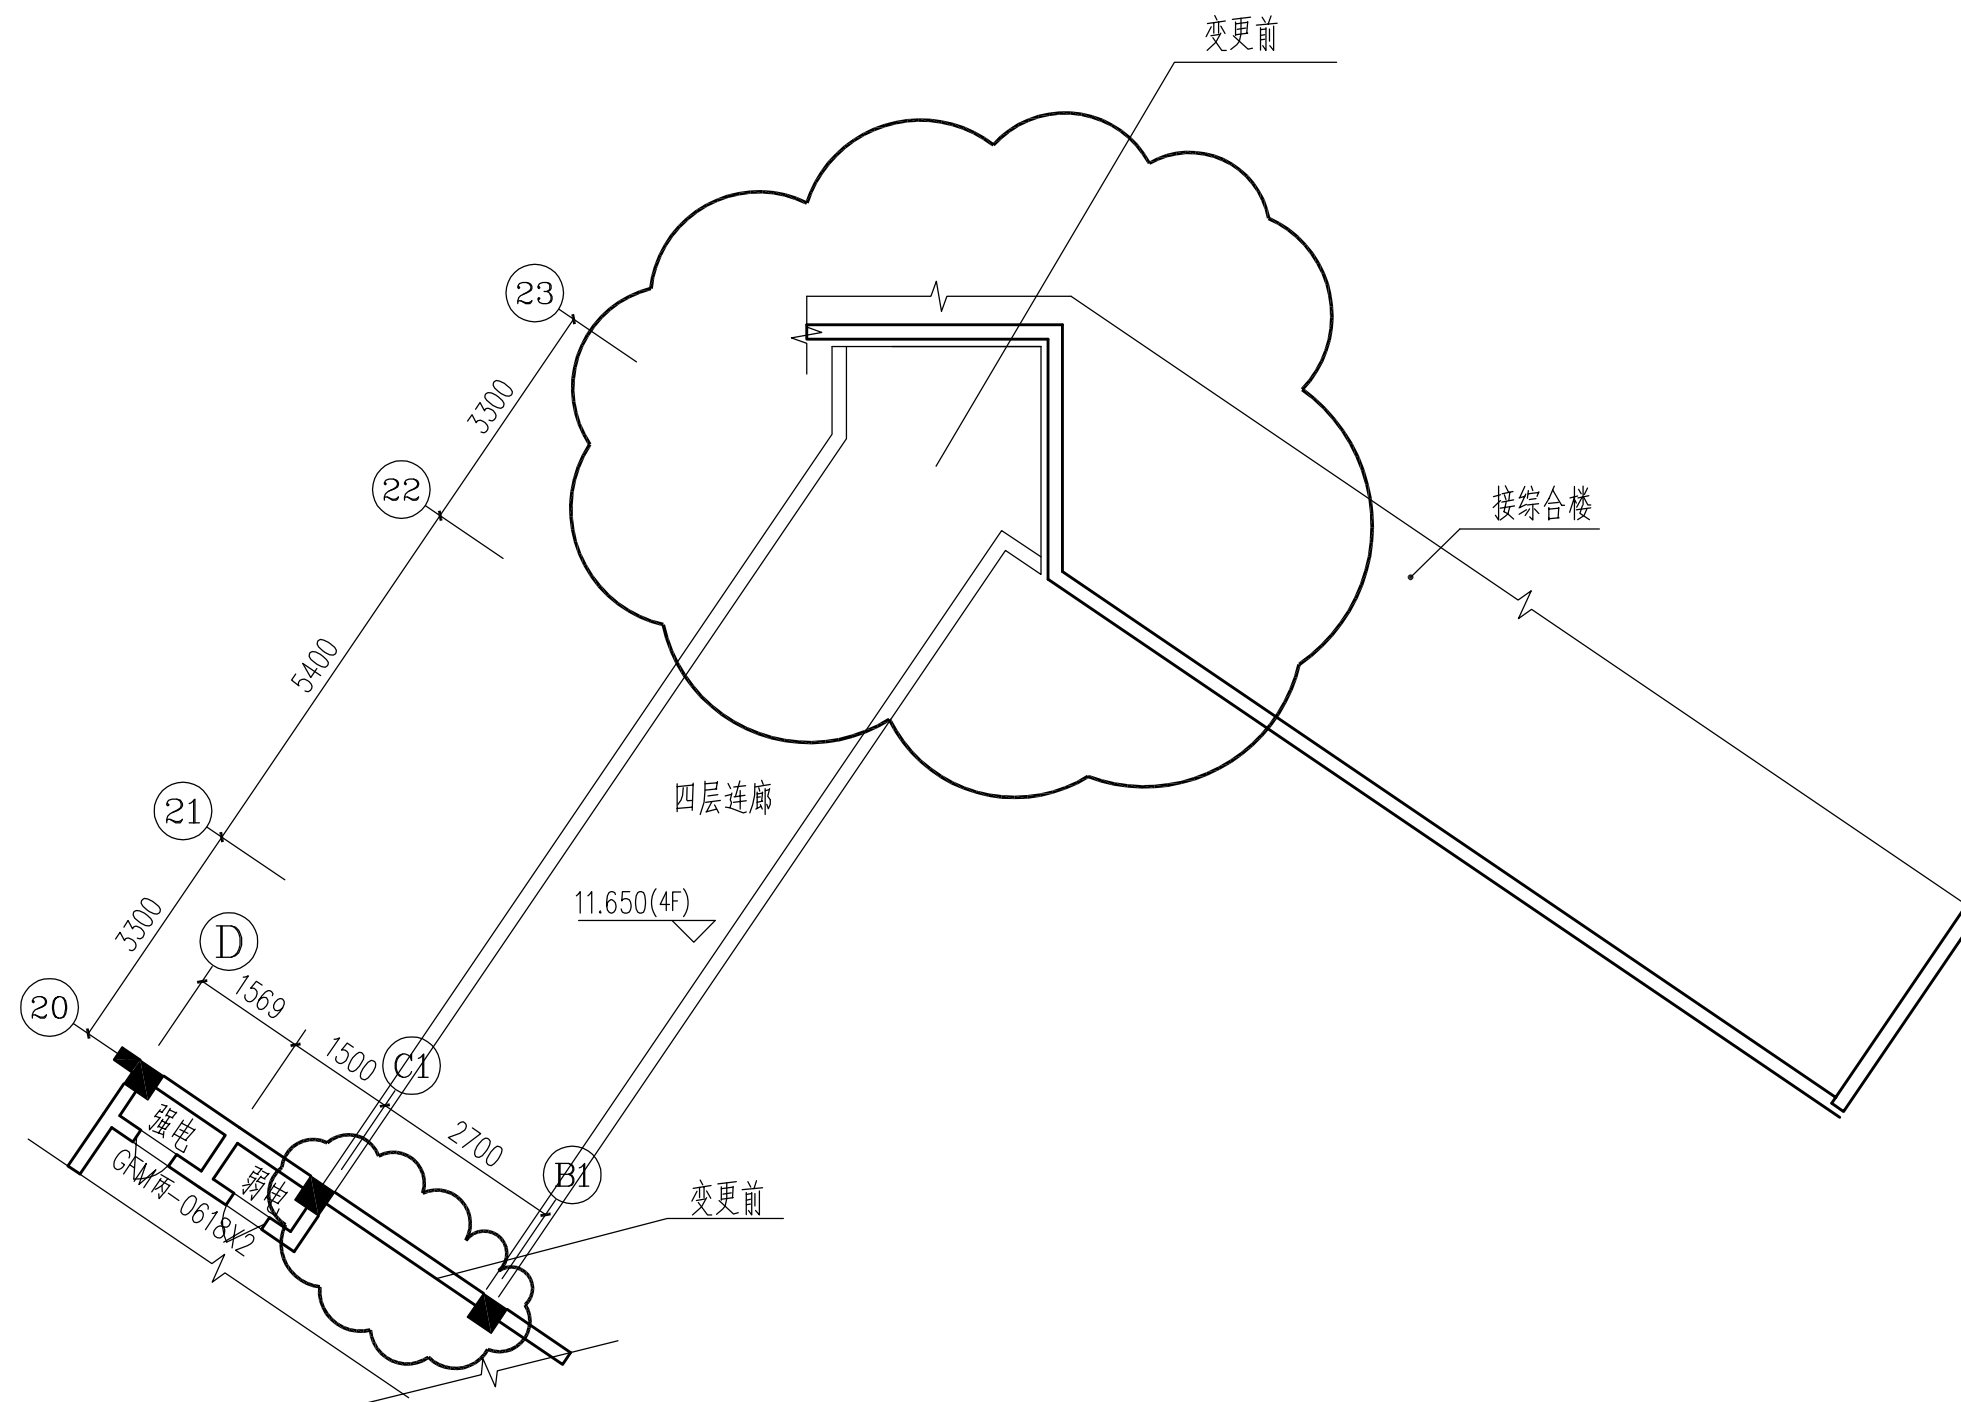

四层局部平面变更前 1:100

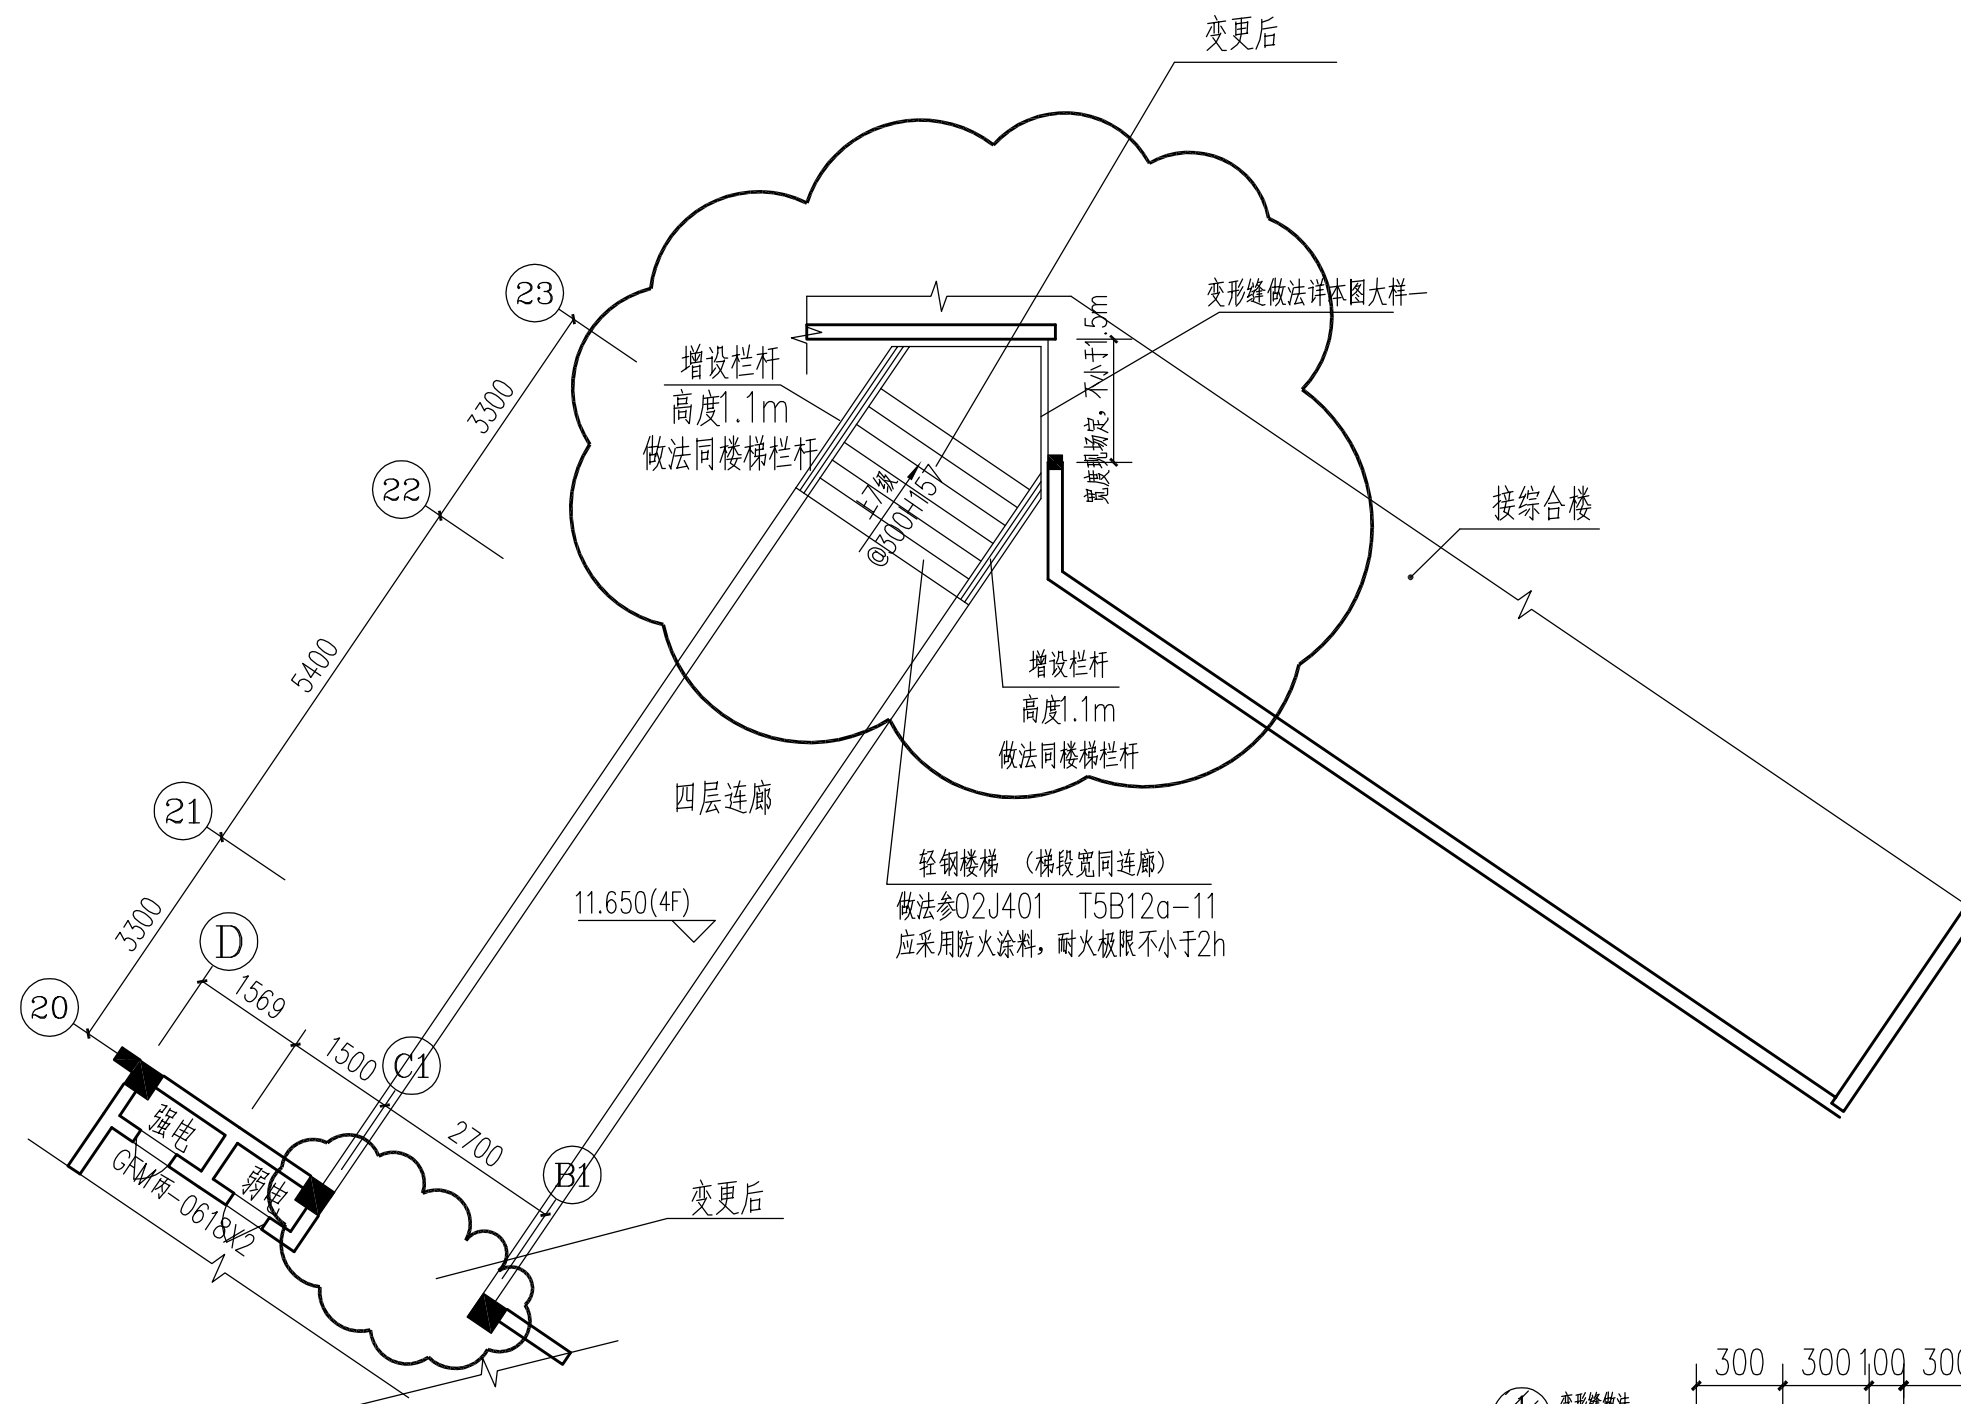

四层局部平面图变更后 1:100

