


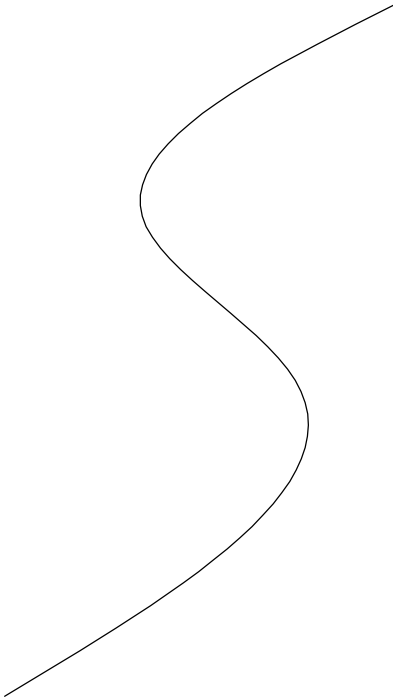


设计修改(补充)通知便函

变更单版本号: NO.201511


建设单位	三明市第二中学	主送单位	建设单位																	
工程名称	三明市第二中学教学楼	抄送单位	各有关单位																	
工程编号	G2018-A001	发文日期	2019 年 12 月 17 日																	
更改原因	1. 原设计计算的更正。 2. 原构造设计的改进或完善。 3. 地质条件与原资料有出入造成的修改。 4. 建设单位要求更改。 5. 施工图审查意见。 6. 其他																			
更改依据	1. 国家现行有关法规、规定、规范。 2. 闽建设[2007]17号文《关于加强施工图设计文件修改变更管理的通知》。 3. 工作联系函																			
更改说明	1. 本更改内容应先经甲方确认符合其要求后方可报批有关部门。 2. 与本更改有关的其他专业图纸应在施工前相应修改。																			
变更内容	1. 二层至四层与综合楼交接处连廊变更详附图: 																			
<table border="1"> <tr> <td rowspan="2">  福建超平建筑设计有限公司 Fujian Horizon Architectural Design Co., Ltd </td> <td>审 定</td> <td>陈敬云</td> <td>审 核</td> <td>方 安</td> <td>校 对</td> <td>程 东 舒</td> <td>设 计</td> <td>黄 斌</td> </tr> <tr> <td>项目负责</td> <td>沈 岩</td> <td>专业负责</td> <td>郑建明</td> <td>专 业</td> <td>建 筑</td> <td>编 号</td> <td></td> </tr> </table>				 福建超平建筑设计有限公司 Fujian Horizon Architectural Design Co., Ltd	审 定	陈敬云	审 核	方 安	校 对	程 东 舒	设 计	黄 斌	项目负责	沈 岩	专业负责	郑建明	专 业	建 筑	编 号	
 福建超平建筑设计有限公司 Fujian Horizon Architectural Design Co., Ltd	审 定	陈敬云	审 核		方 安	校 对	程 东 舒	设 计	黄 斌											
	项目负责	沈 岩	专业负责	郑建明	专 业	建 筑	编 号													

本变更单盖章方可生效


领单人:

领单日期:

第 1 页, 共 1 页

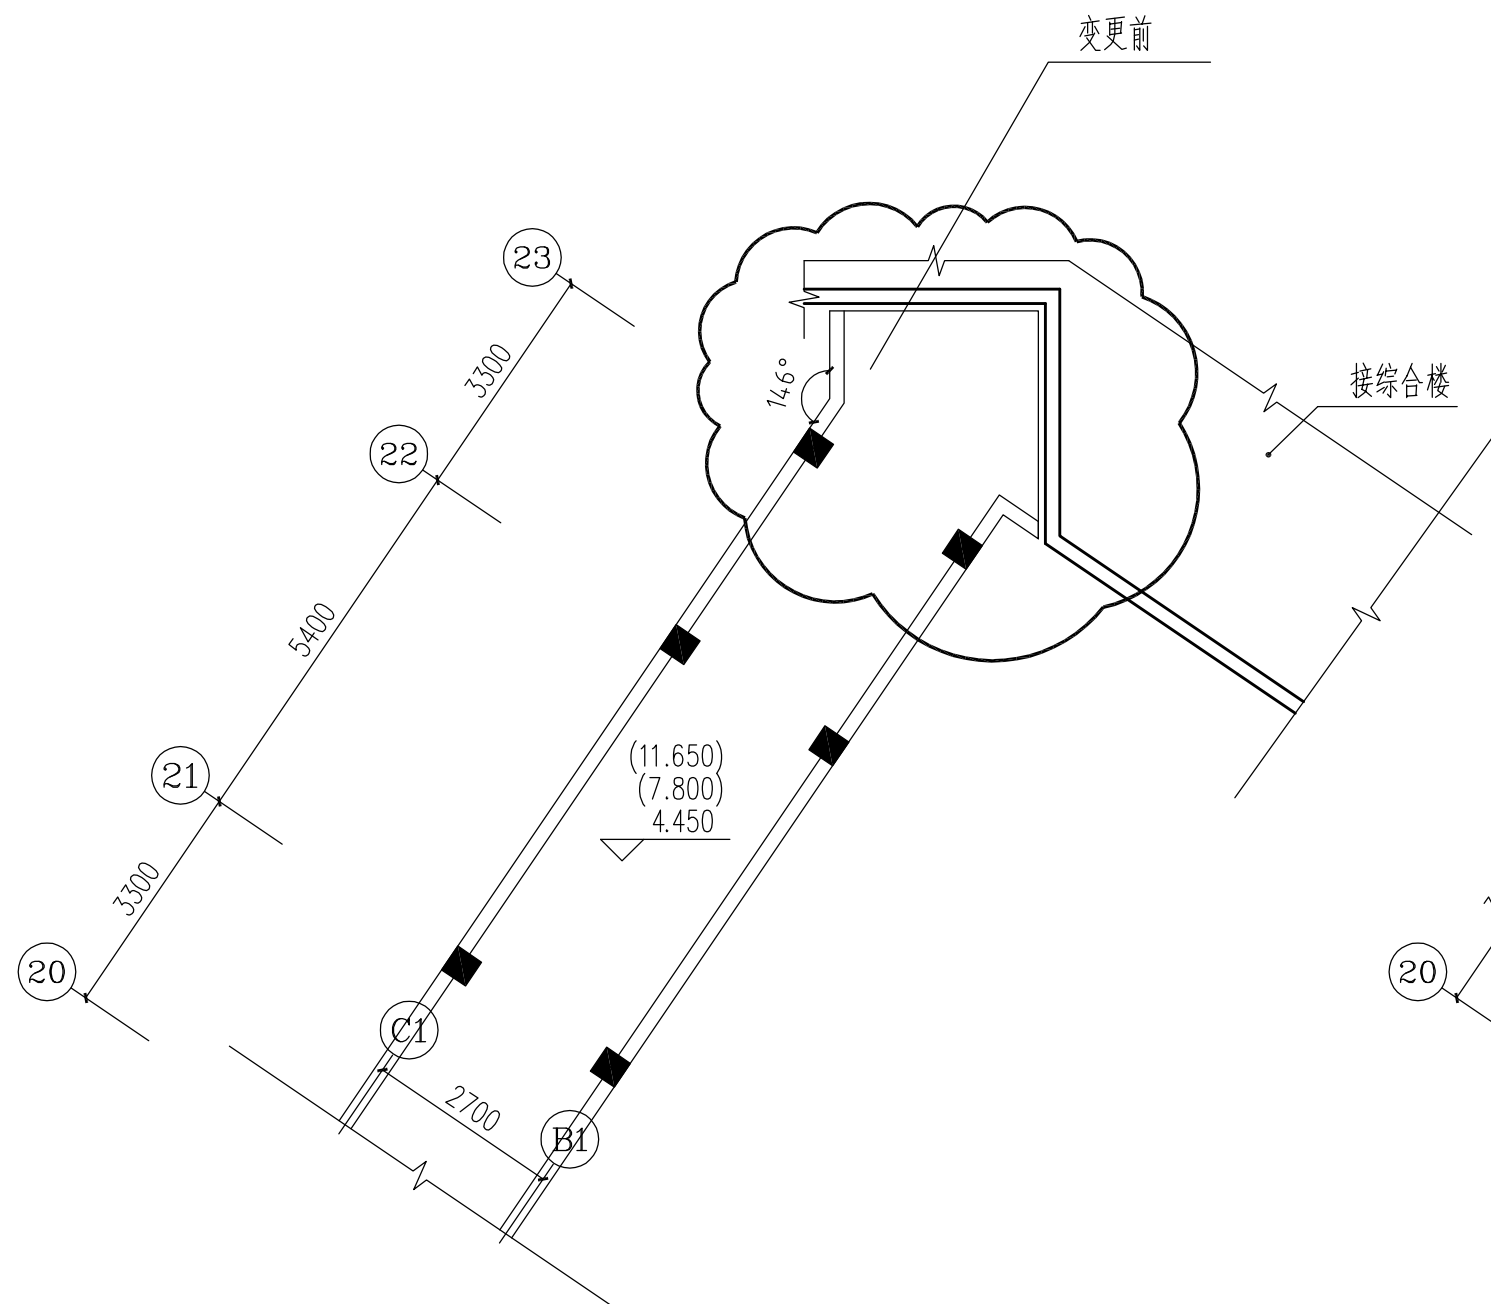

变更前局部平面图 1:100

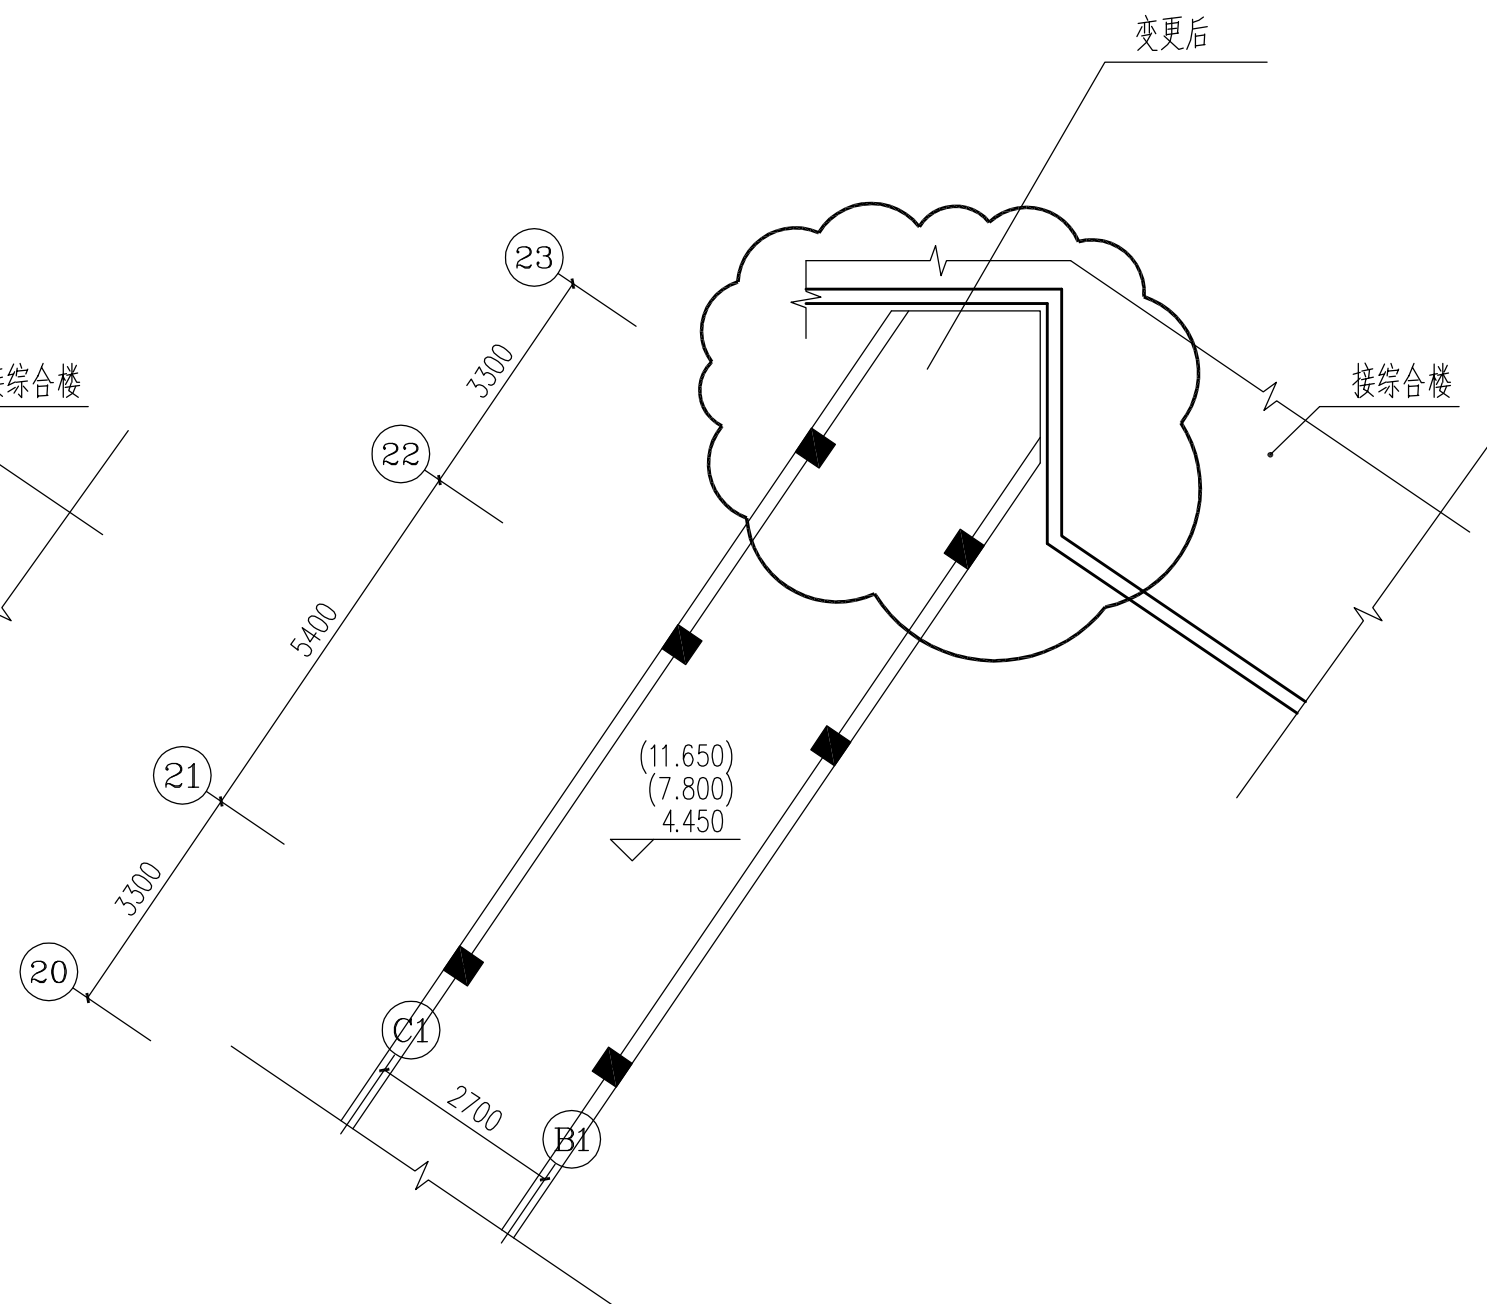

变更后局部平面图 1:100