专业	姓名	日期	专业	姓名	日期
建筑			电气	王伟	
结构	尹红		暖通	刘建	
给排水					

根据建设单位意见修改

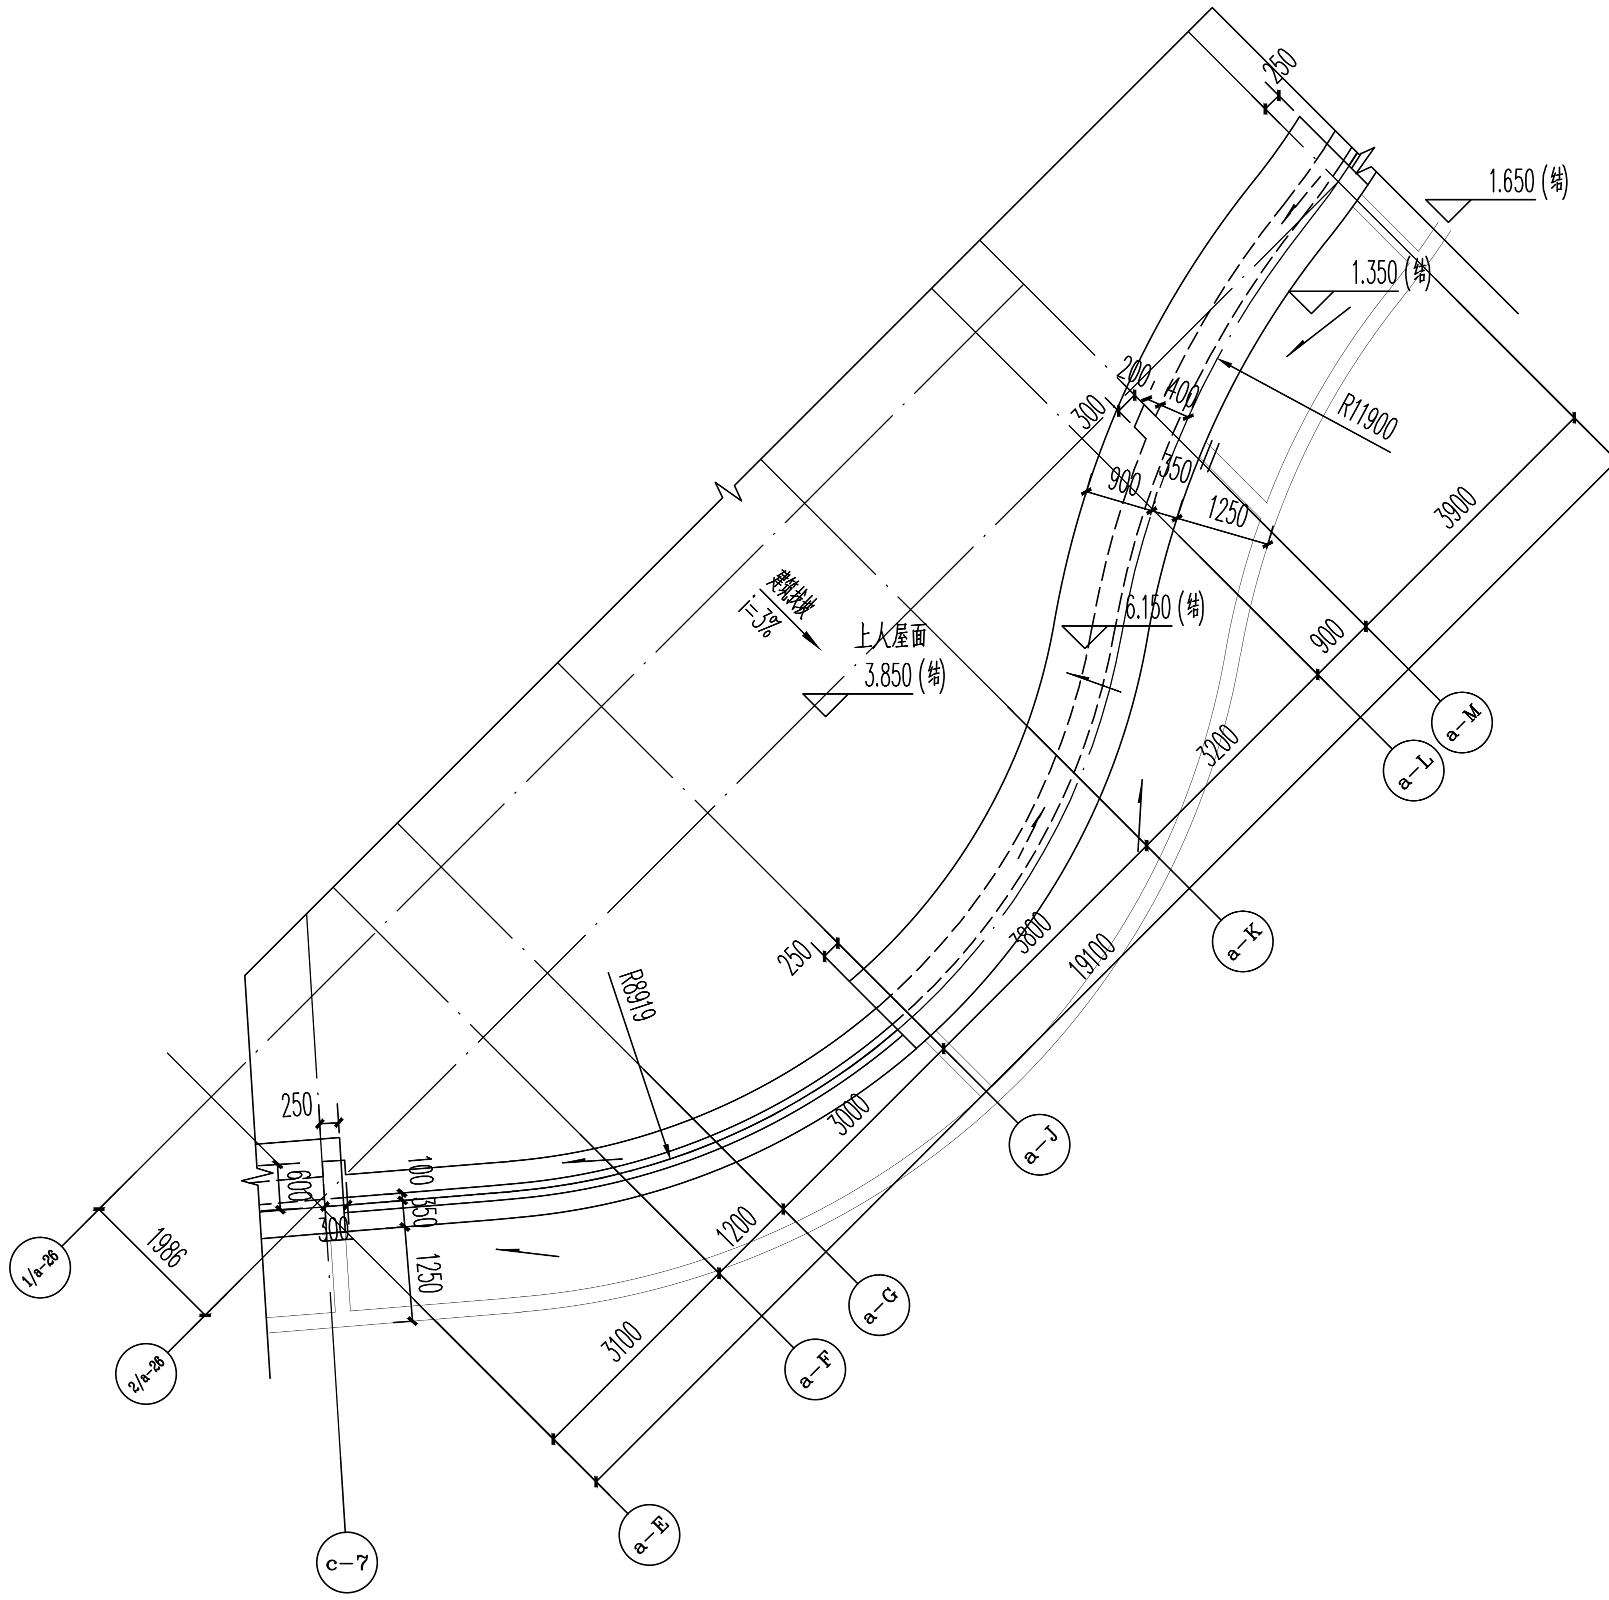

250
1.650 (结)
1.350 (结)
R11900
200
400
300
900
350
1250
3900
6.150 (结)
上人屋面
3.850 (结)
i=3%
900
3200
R8919
250
3800
19100
3000
1200
3100
250
100
350
1250
1986
1/a-28
2/a-28
c-7
a-E
a-F
a-G
a-J
a-K
a-L
a-M
a-Q

1#楼二层平面图 1:100

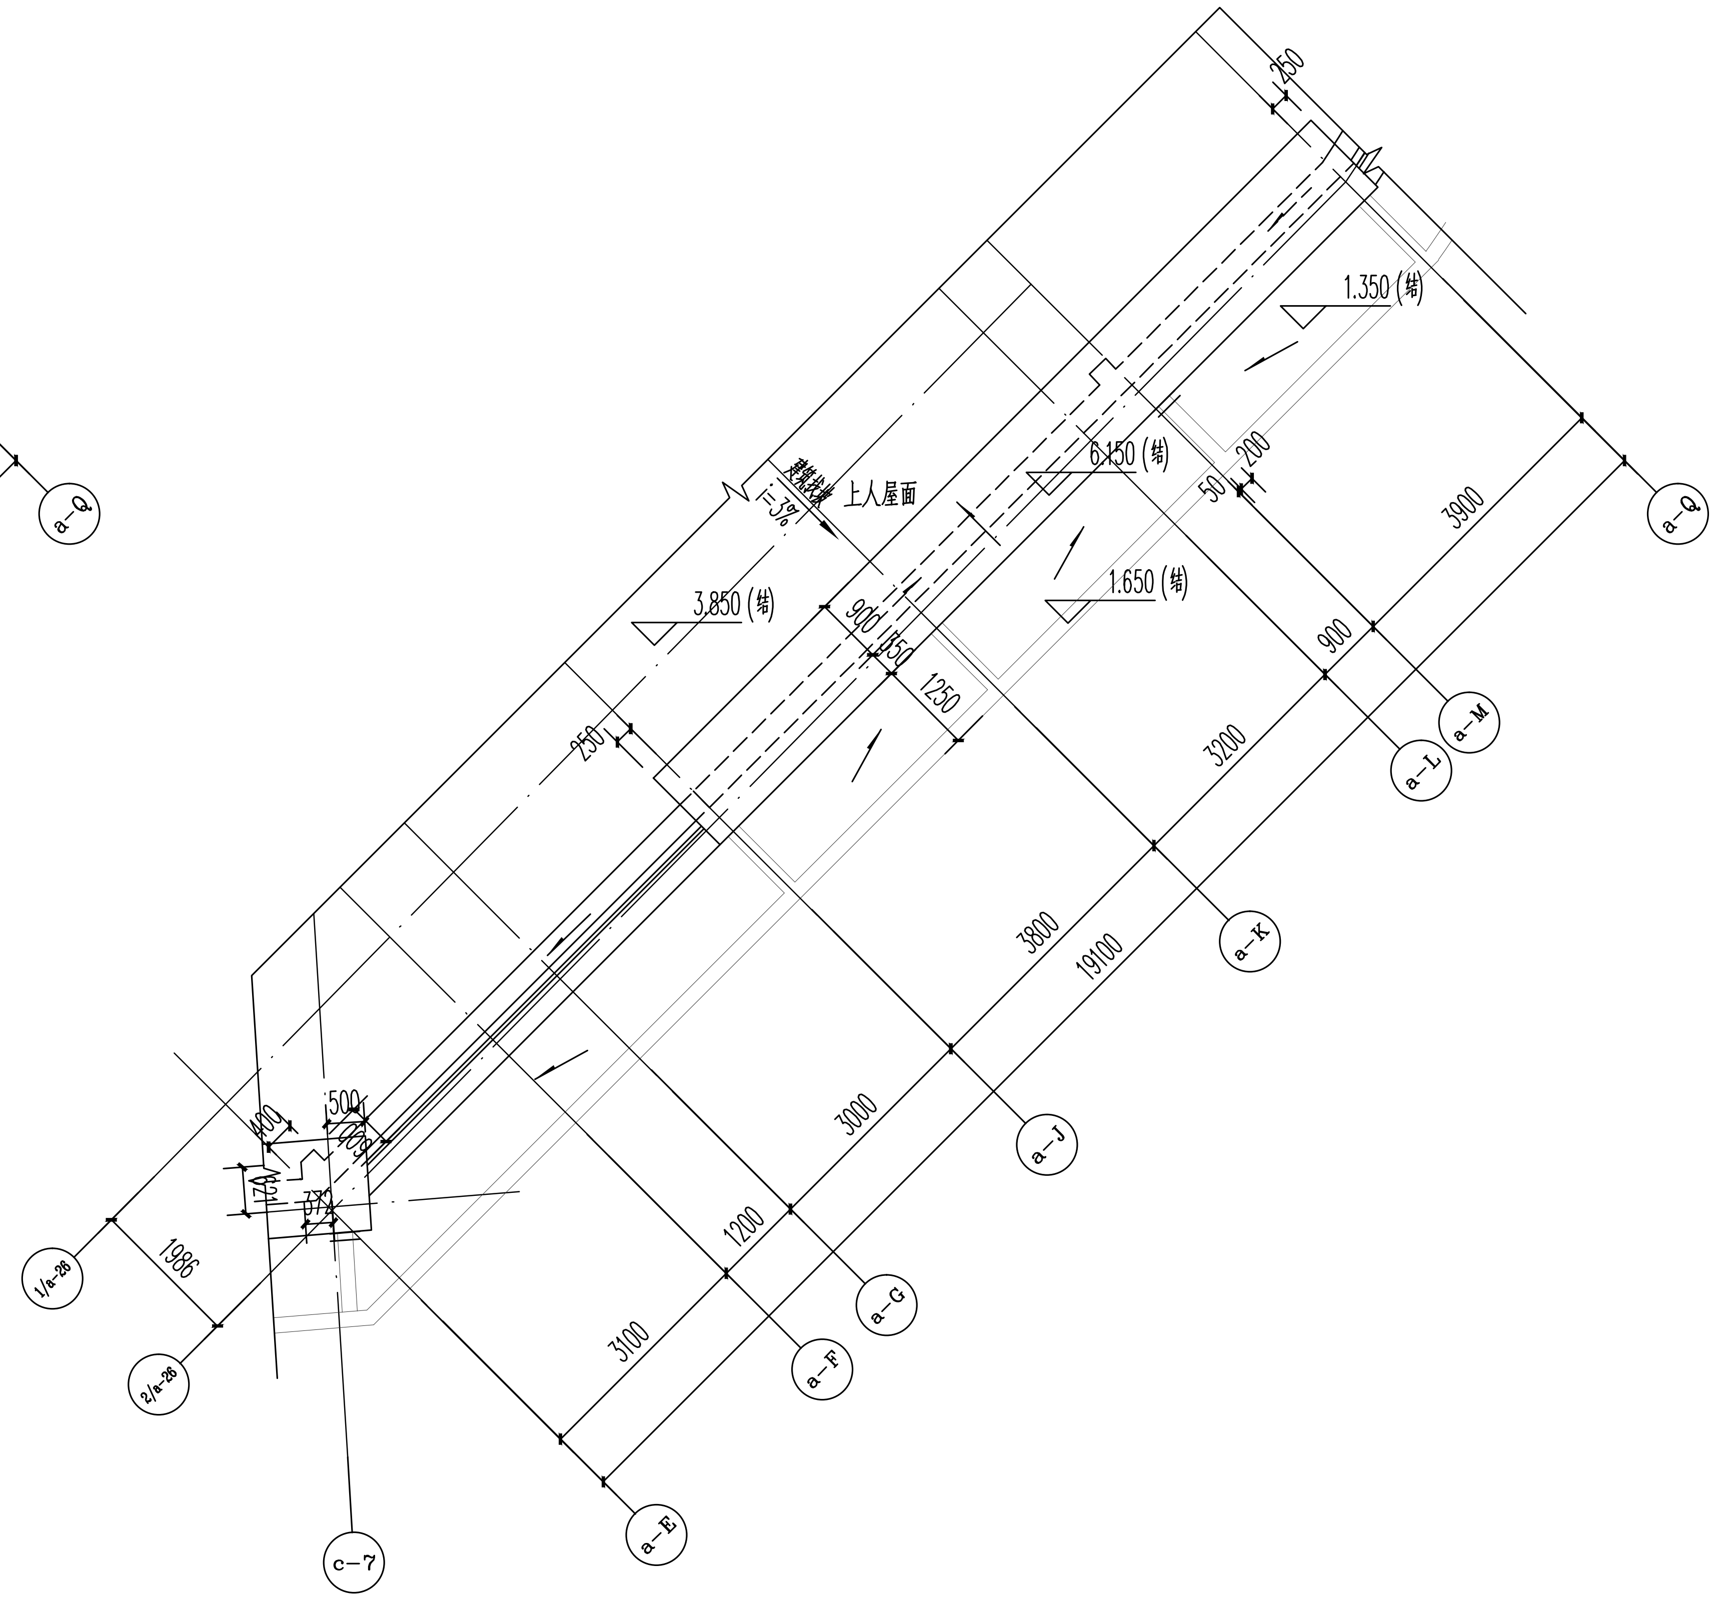

250
1.350 (结)
6.150 (结)
50
200
3900
上人屋面
i=3%
3.850 (结)
1.650 (结)
900
350
1250
250
3200
3800
19100
3000
1200
3100
500
400
1986
1/a-28
2/a-28
c-7
a-E
a-F
a-G
a-J
a-K
a-L
a-M
a-Q

变更后1#楼二层平面图 1:100

图纸专用章：

注册建筑师执业章：

注册工程师执业章：

注：本图纸未经施工图审查和政府各职能部门审查不得用于施工。

嘉博 Jiadesign

嘉博联合设计股份有限公司

Jiadesign CO.,LTD

福州：晋安区长乐北路116号立洲大厦10~12层
厦门：湖里区湖东大道629号翔安商务大厦4层
上海：普陀区西岭东路235号3号楼3层
TEL：0591-87430666(集团总机)
建筑行业(建筑工程)甲级：A135006237
市政工程(设计)乙级：A235006234
岩土工程(设计)乙级：B235006234
企业微信公众号：

福建省工程勘察设计图纸专用章
嘉博联合设计股份有限公司
资质 范围 建筑工程
等级 甲级 证号 A135006237
有效期至：2025年3月16日

中华人民共和国一级注册建筑师
姓 名：严咏梅
注册号：3500623-002
有效期：至2022年6月

历史版本	日期	历史版本	日期

施工图审查单位：
福州建功施工图审查有限公司

施工图审查合格书编号：
S2008-082-1(修)

项目名称：
龙岗花园C区(二期)

子项名称：
1#楼

建设单位：
易达(三明)房地产综合开发有限公司

审 定		
项目经理	吴三强	吴三强
工程负责人	严咏梅	
专业负责人	严咏梅	
专业助理	吴三强	吴三强
审 核	周颖	周颖
校 对	黄常春	黄常春
设 计	林志鑫	林志鑫
制 图	林志鑫	林志鑫

图 名：

附件二

工程编号	0706-1		
图 别	建施	版 本	V2.1
图 号	J修-01	日 期	2021.06