


设计修改通知便函

建设单位	三元区洋溪镇上街村村民委员会	主送单位	建设单位
工程名称	洋溪上街村	抄送单位	质检 监理 施工单位
工程编号	2020-03	发文日期	2021年11月11日


- 更改理由
1. 原设计图纸错、漏、碰、缺的更正。
 2. 原设计计算的更正。
 3. 原构造设计的改进或完善。
 4. 其它工种设计人员要求配合更改。
 5. 地质条件与原资料有出入造成的修改。
 6. 建设单位要求更改。
 7. 施工单位要求更改。
 8. 施工条件变化。
 9. 施工图审查意见。
 10. 消防审查意见。

1, 由于一期配电房位置调整, 现变更平面如下:

变更内容

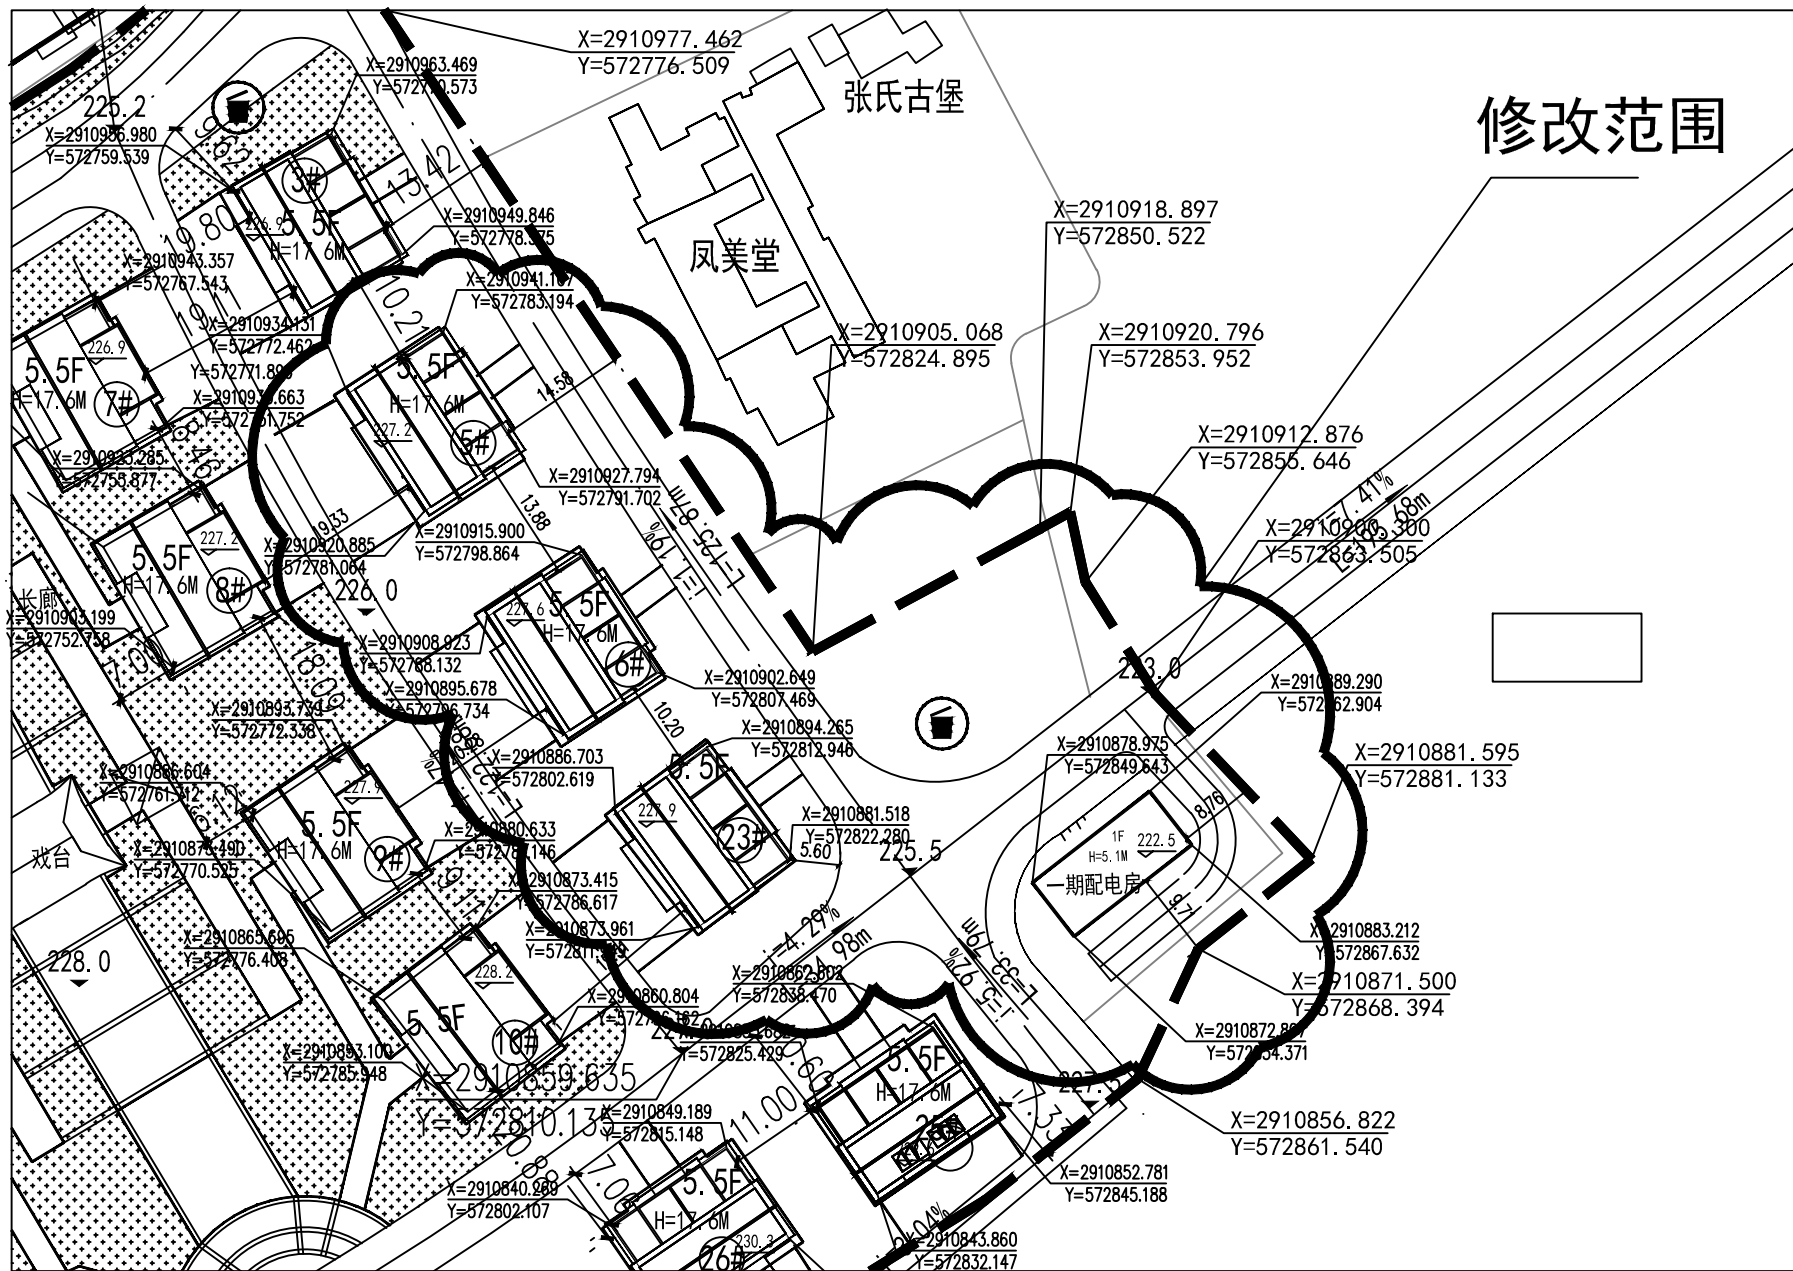

总平面图 1:1000
(变更后)

	福建境景建筑设计有限公司	工程负责人	徐恩辉	审核	印	专业	建施
		专业负责人	徐恩辉	设计	徐恩辉	编号	2021-01