

# 设计修改通知单

第20211209-1号

建设单位	福建源海房地产开发有限公司	审定		校对	汤声基	汤声基
项目总称	三明月珑湾项目	工程负责人	罗彬	设计	吴榕彬	吴榕彬
项目	地下室	专业负责人	罗彬	制图	吴榕彬	
设计号	HXSJ2020-43	审核	白瑞华	图别/日期	建施/2021.12	

福建省工程勘察设计图纸专用章  
中建海峡建设发展有限公司  
资质等级: 甲级 证书编号: A135000315  
原出图章: 2023年11月27日


中华人民共和国一级注册建筑师  
姓名: 罗彬  
注册号: 3500031-007  
注册执业章: 2022年12月

注册执业章:

## 内容及附图:


地下室一层①~③轴交①-B~①-G轴原无功能区变更为两间物业工具间。

修改前

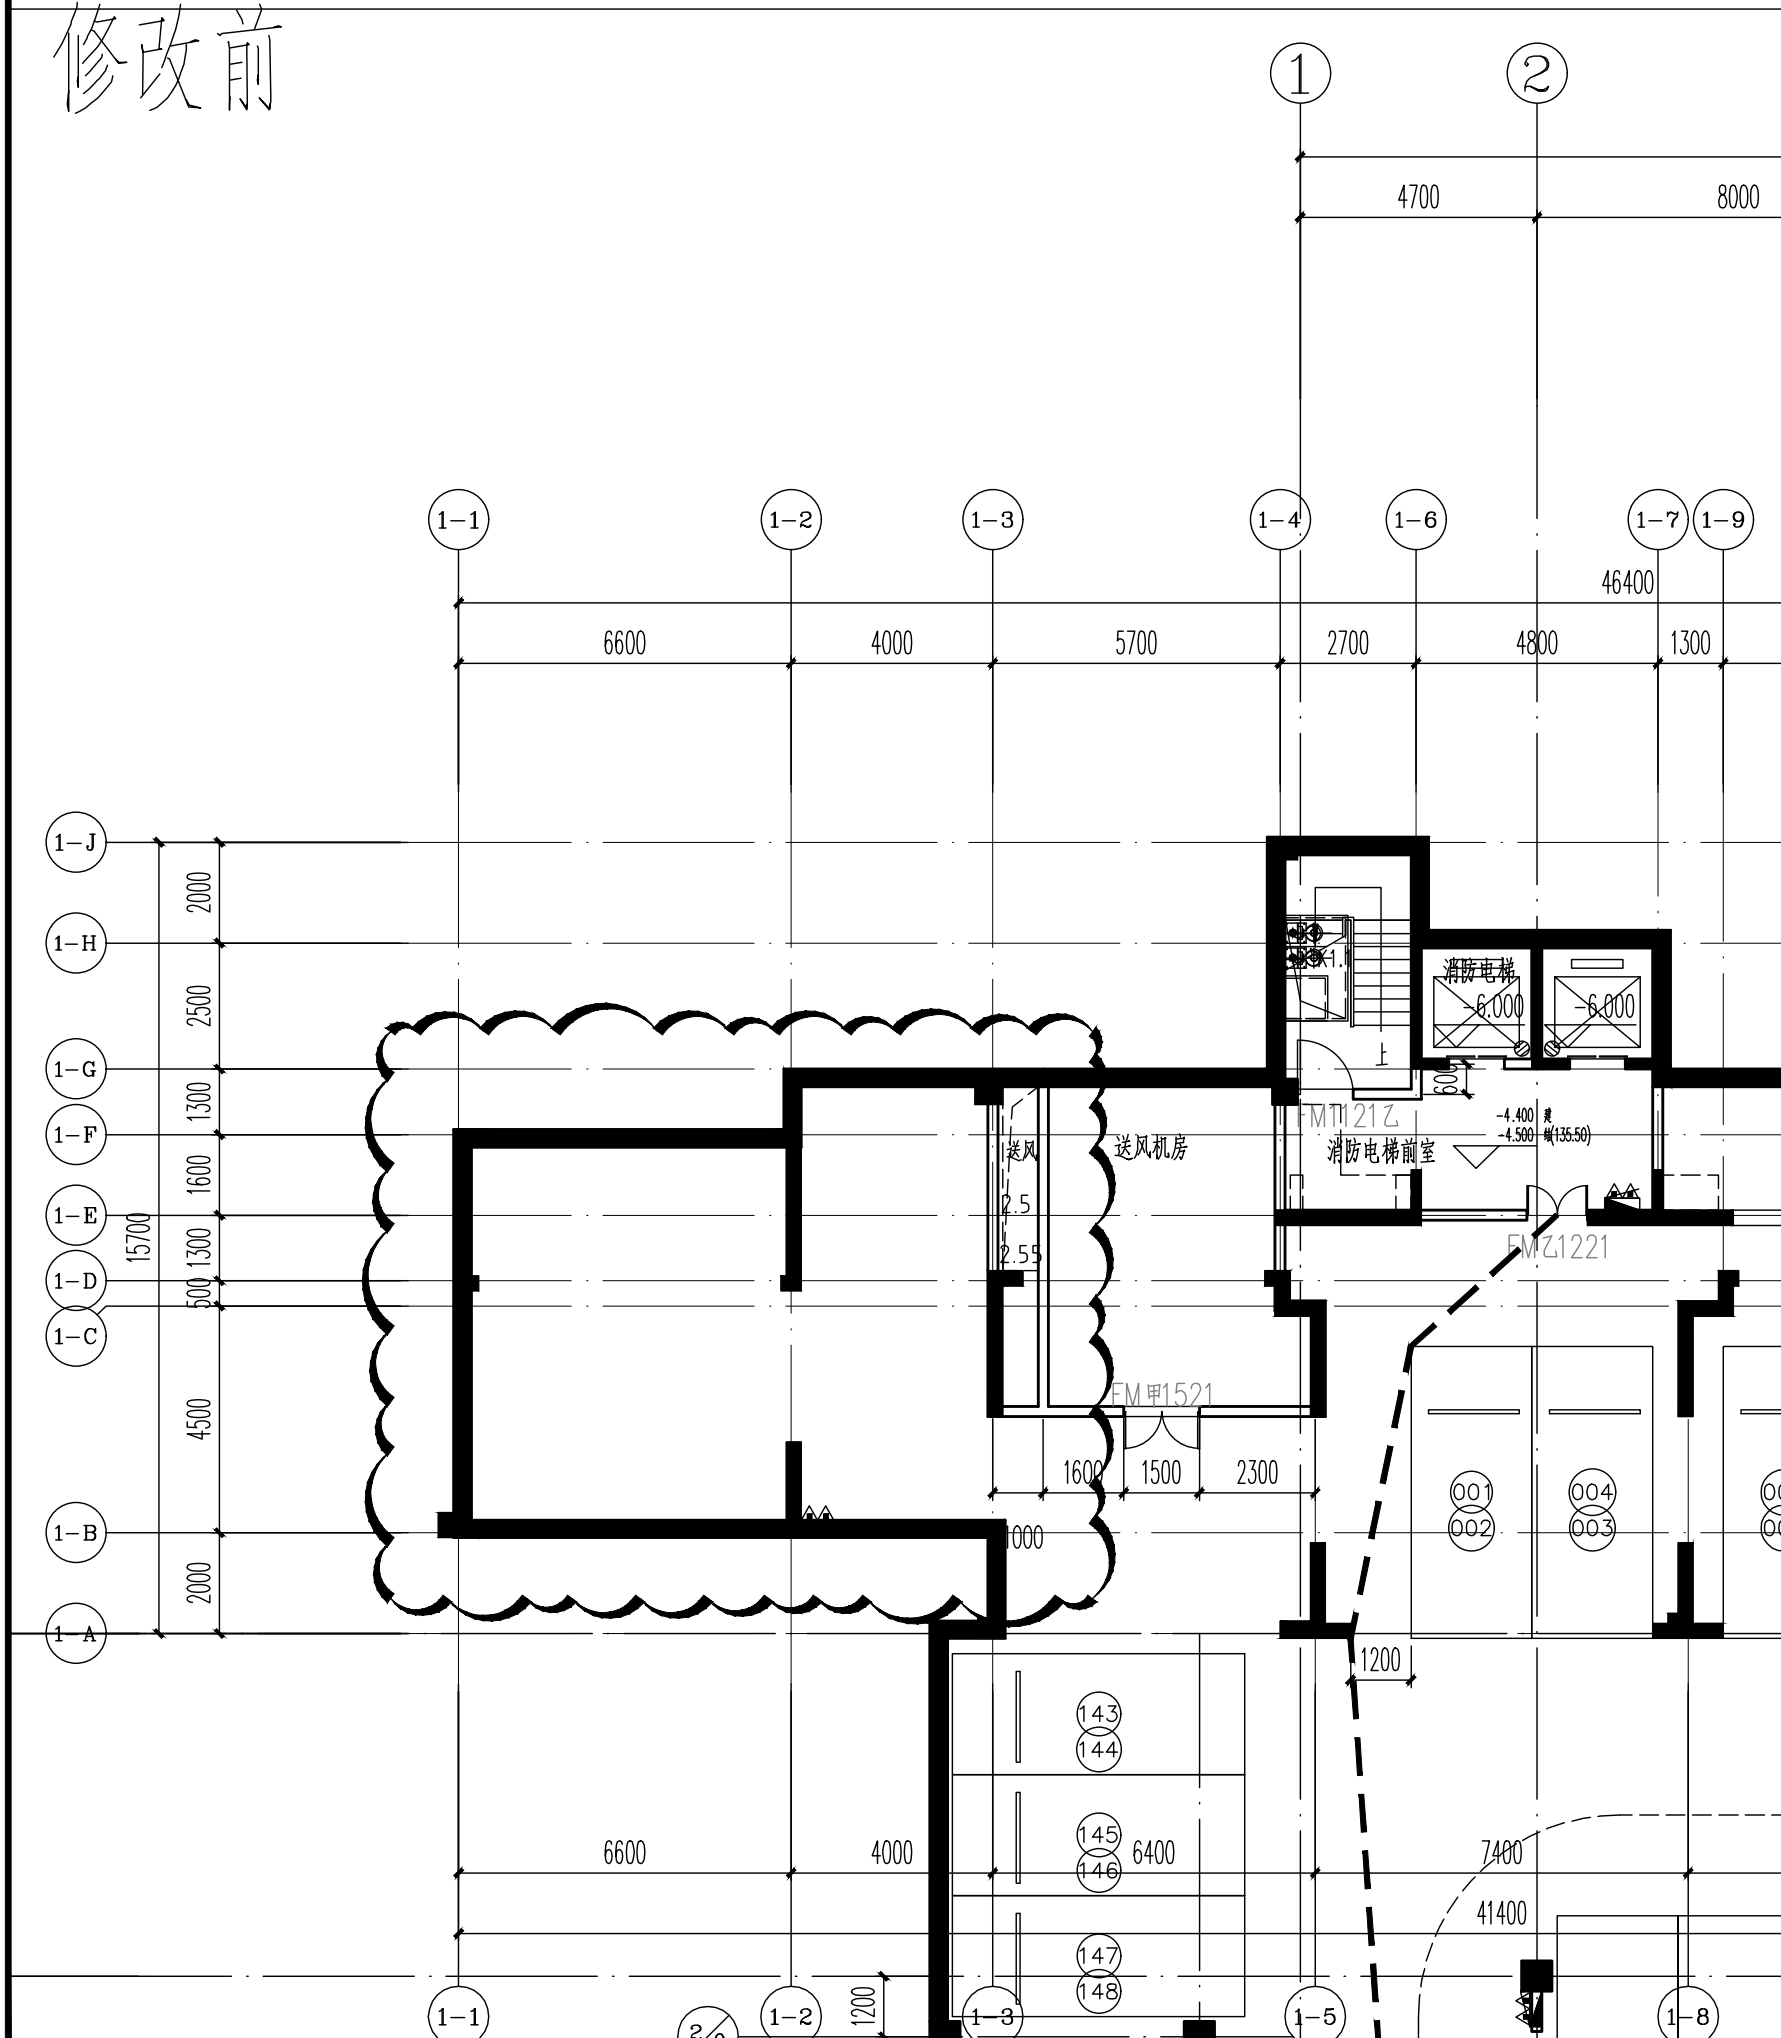

地下室平面图 1:150

修改后

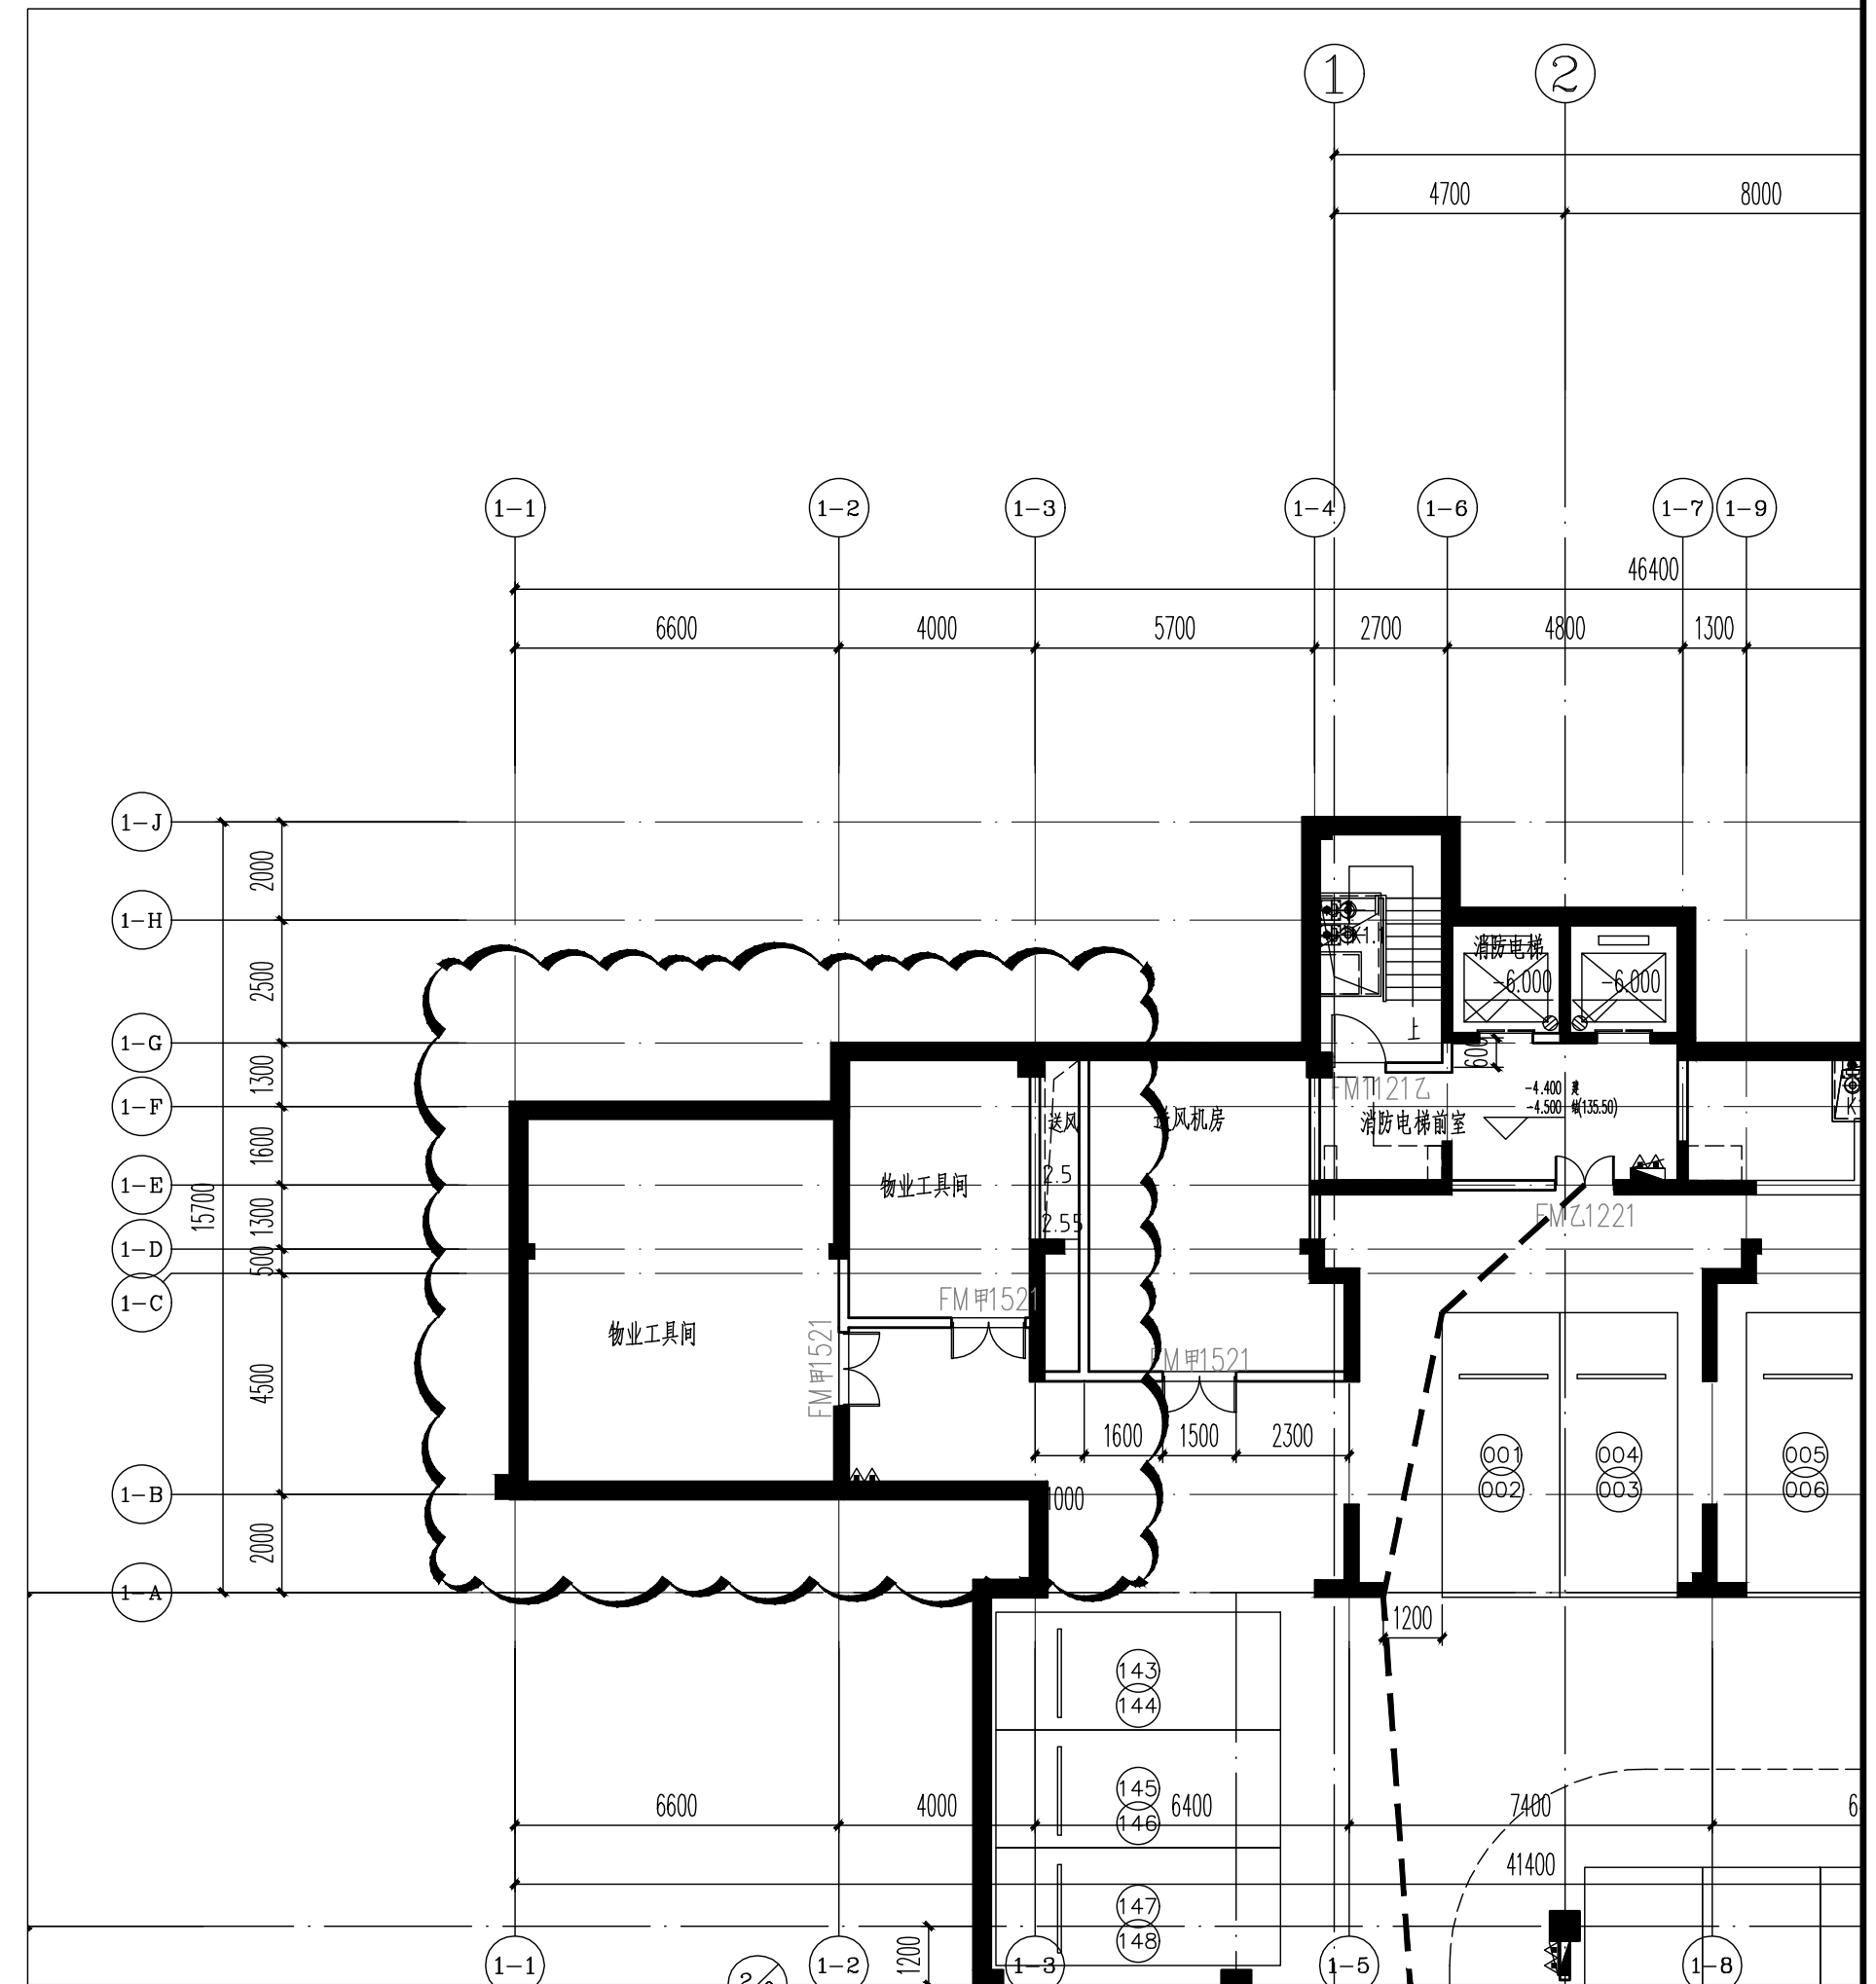

地下室平面图 1:150