


# 12#楼一层平面图 变更前

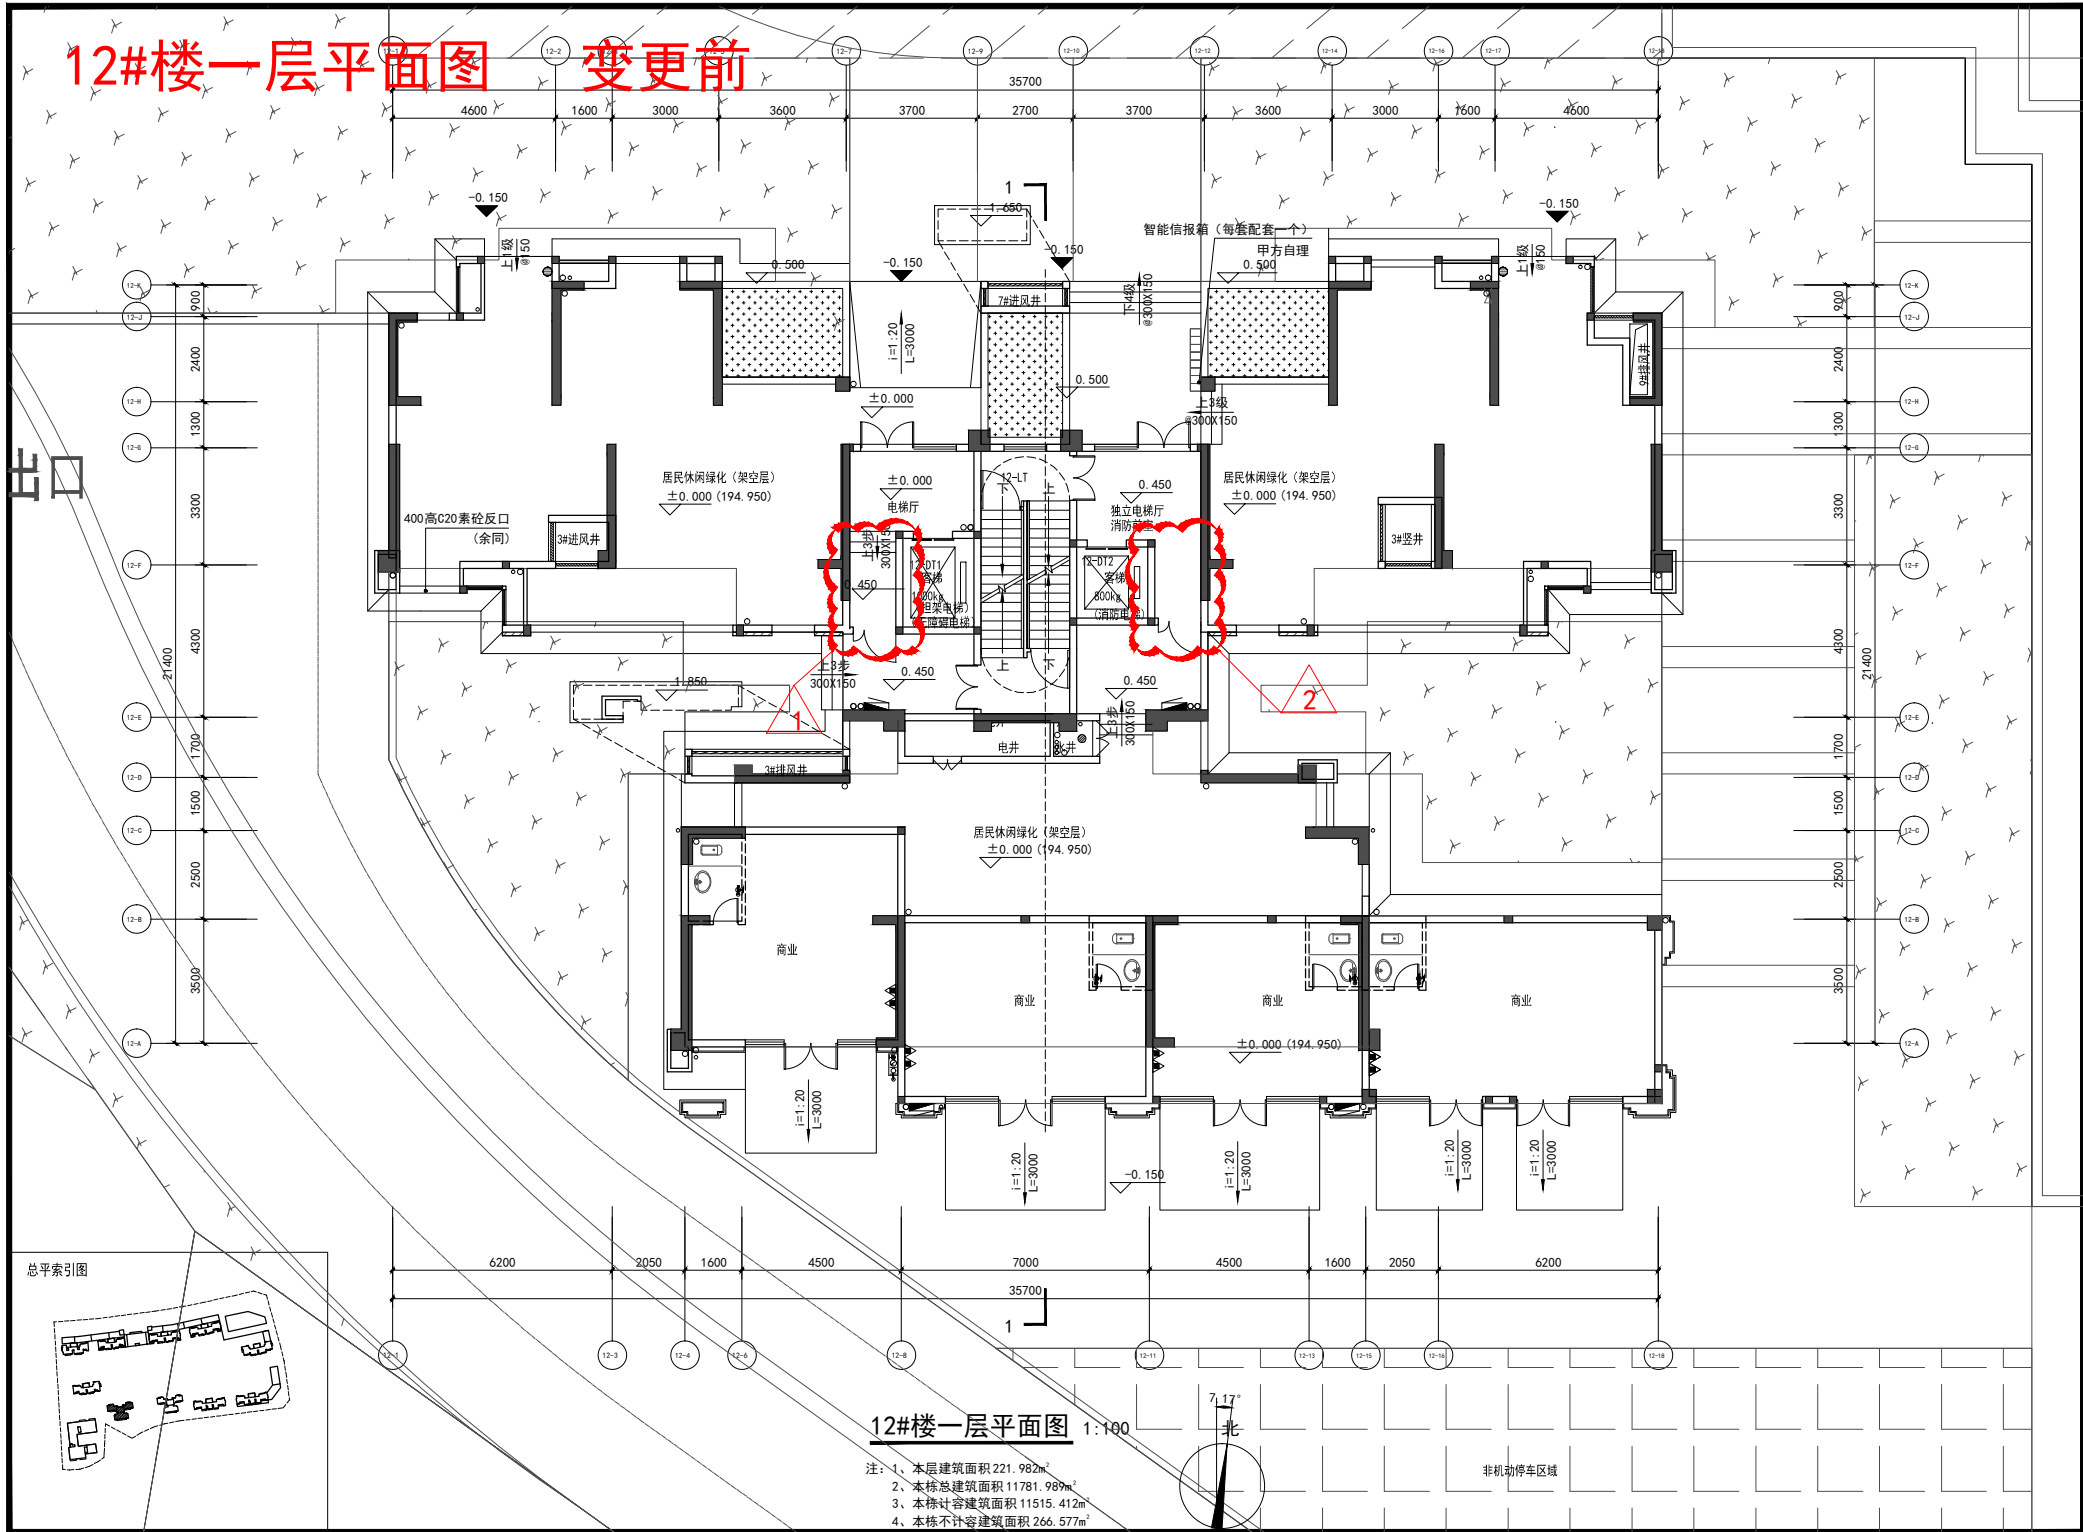

# 12#楼一层平面图 变更后

变更内容：  
1: 12-7轴与12-8轴交12-E轴与12-F轴之间的墙体北移2.1m；  
2: 12-11轴与12-12轴交12-E轴与12-F轴之间的墙体北移2.2m；

