



备注:  
1、本图版权属福建省水利水电勘测设计研究院所有, 未经本院许可不得复制。  
2、本图应加盖出图红章, 否则一律无效。

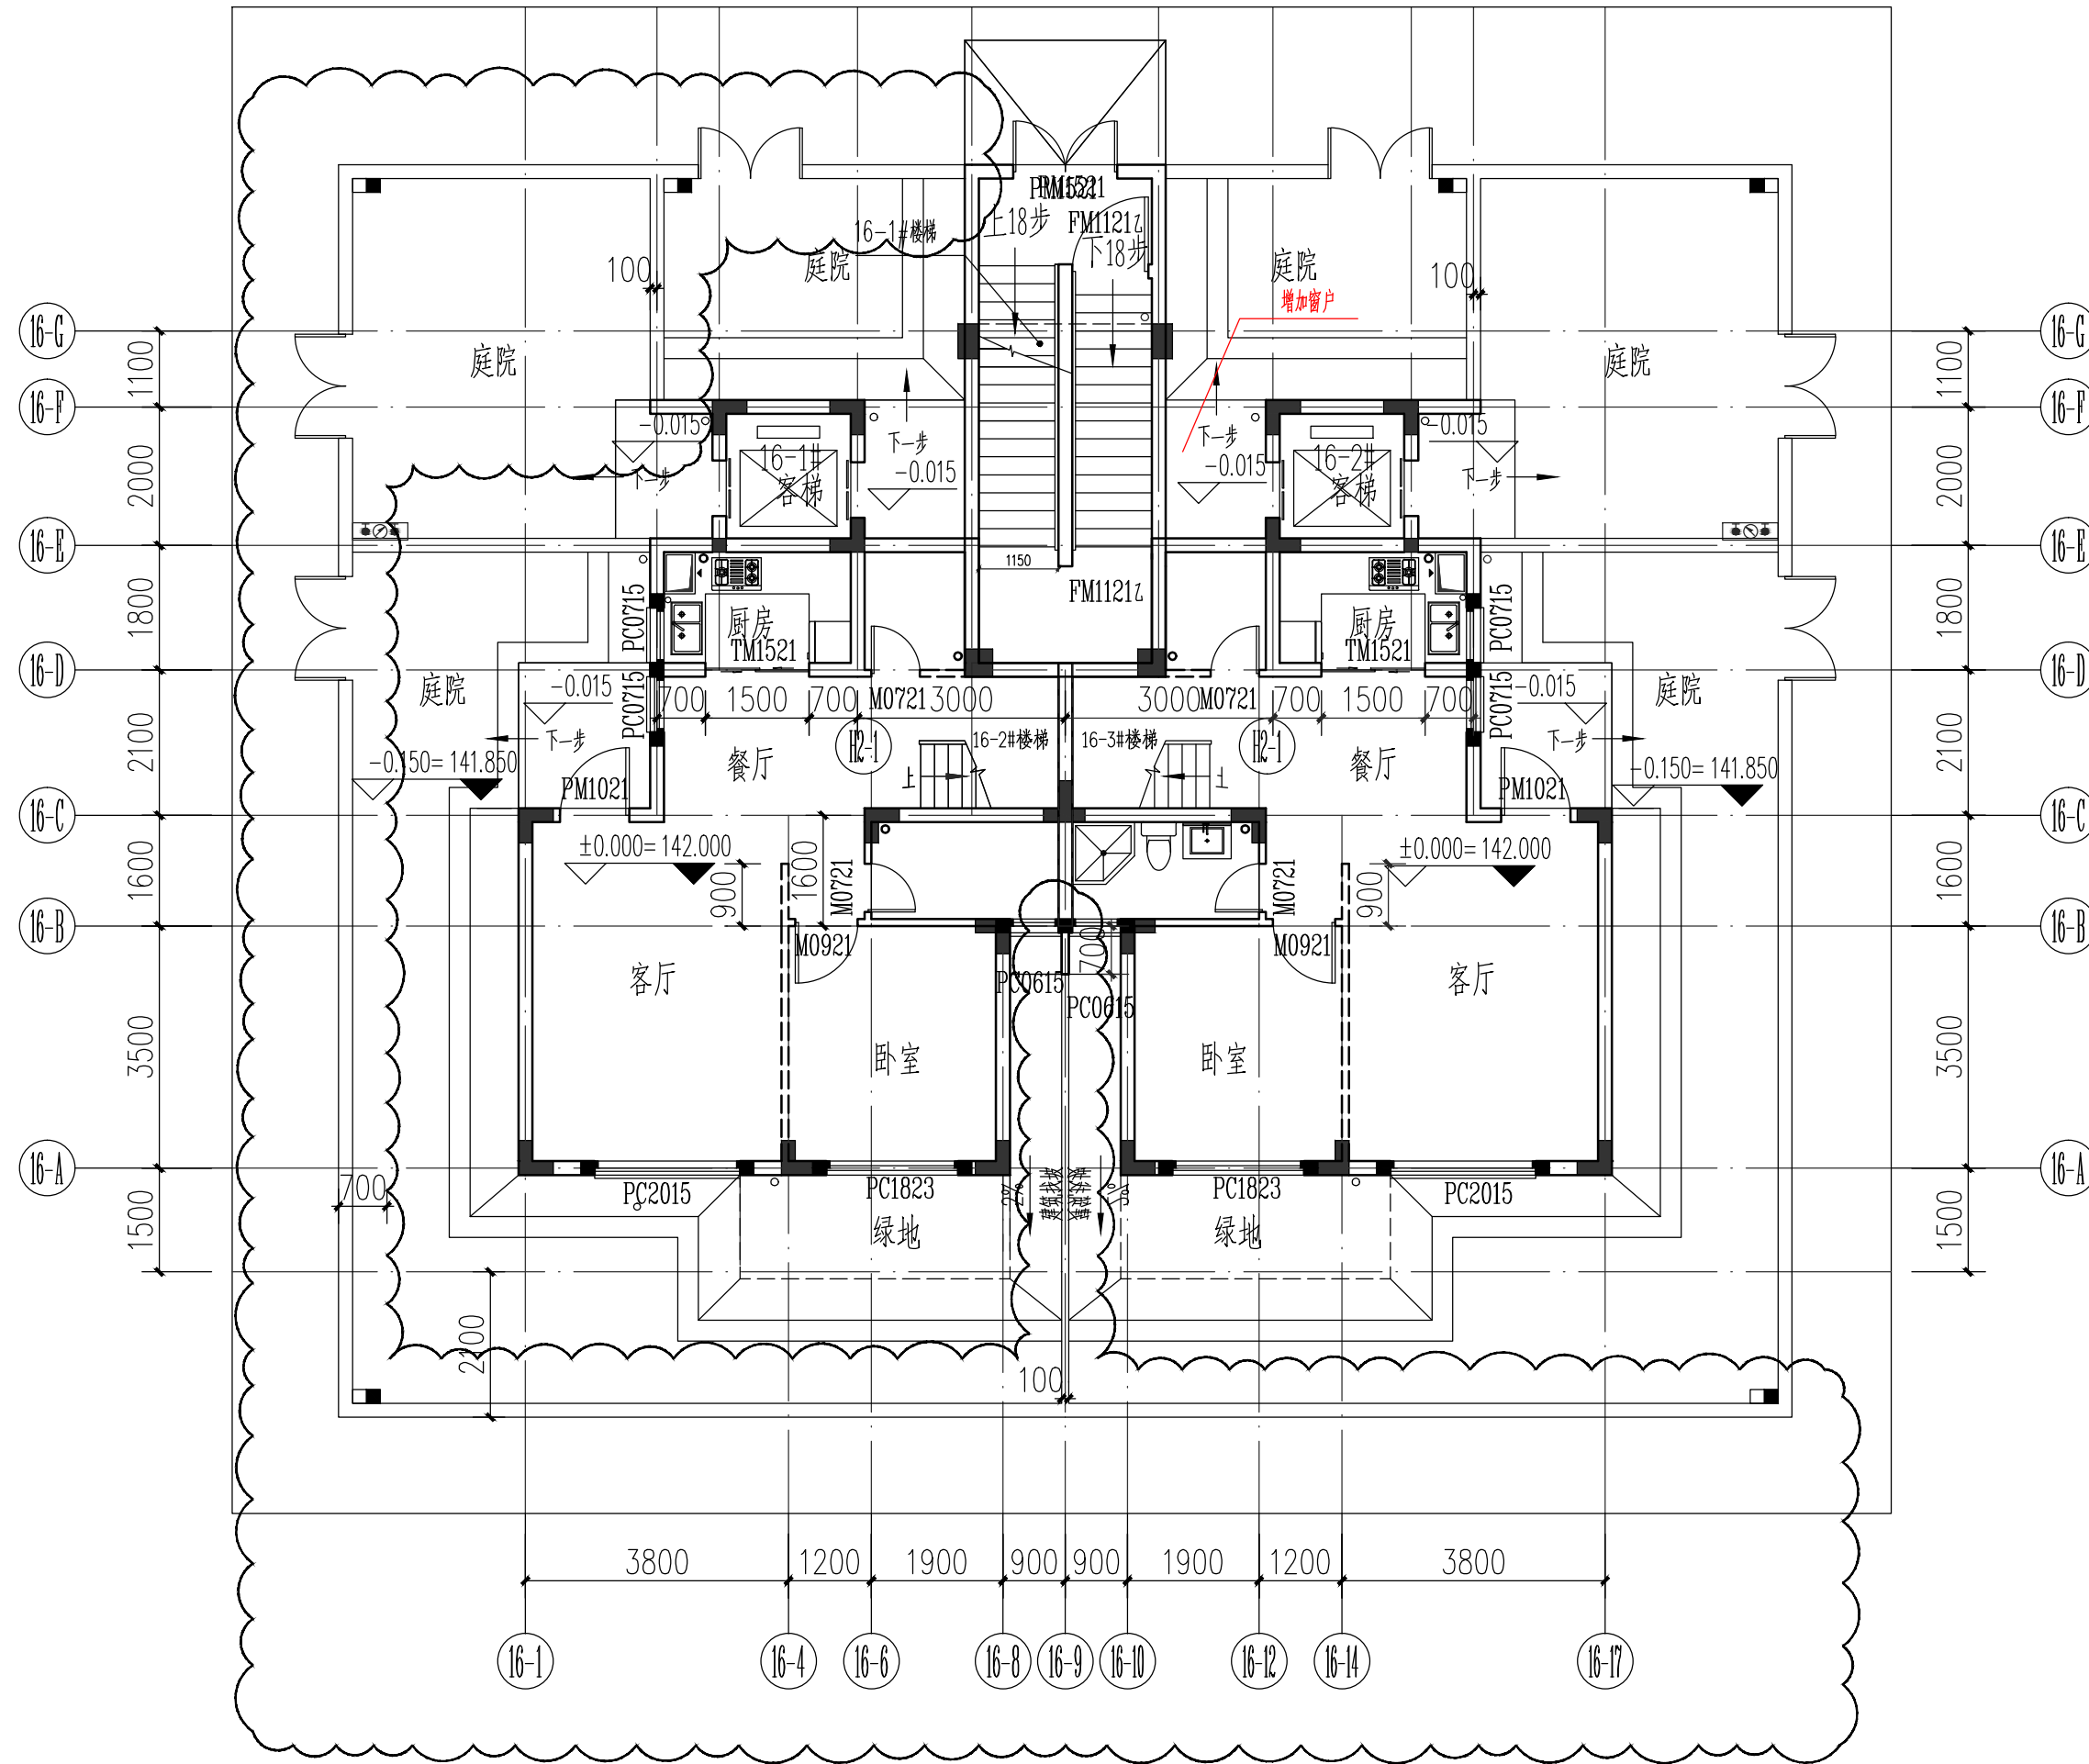

变更前

①

16#一层庭院围墙: 因西侧道路调整进行相应调整。

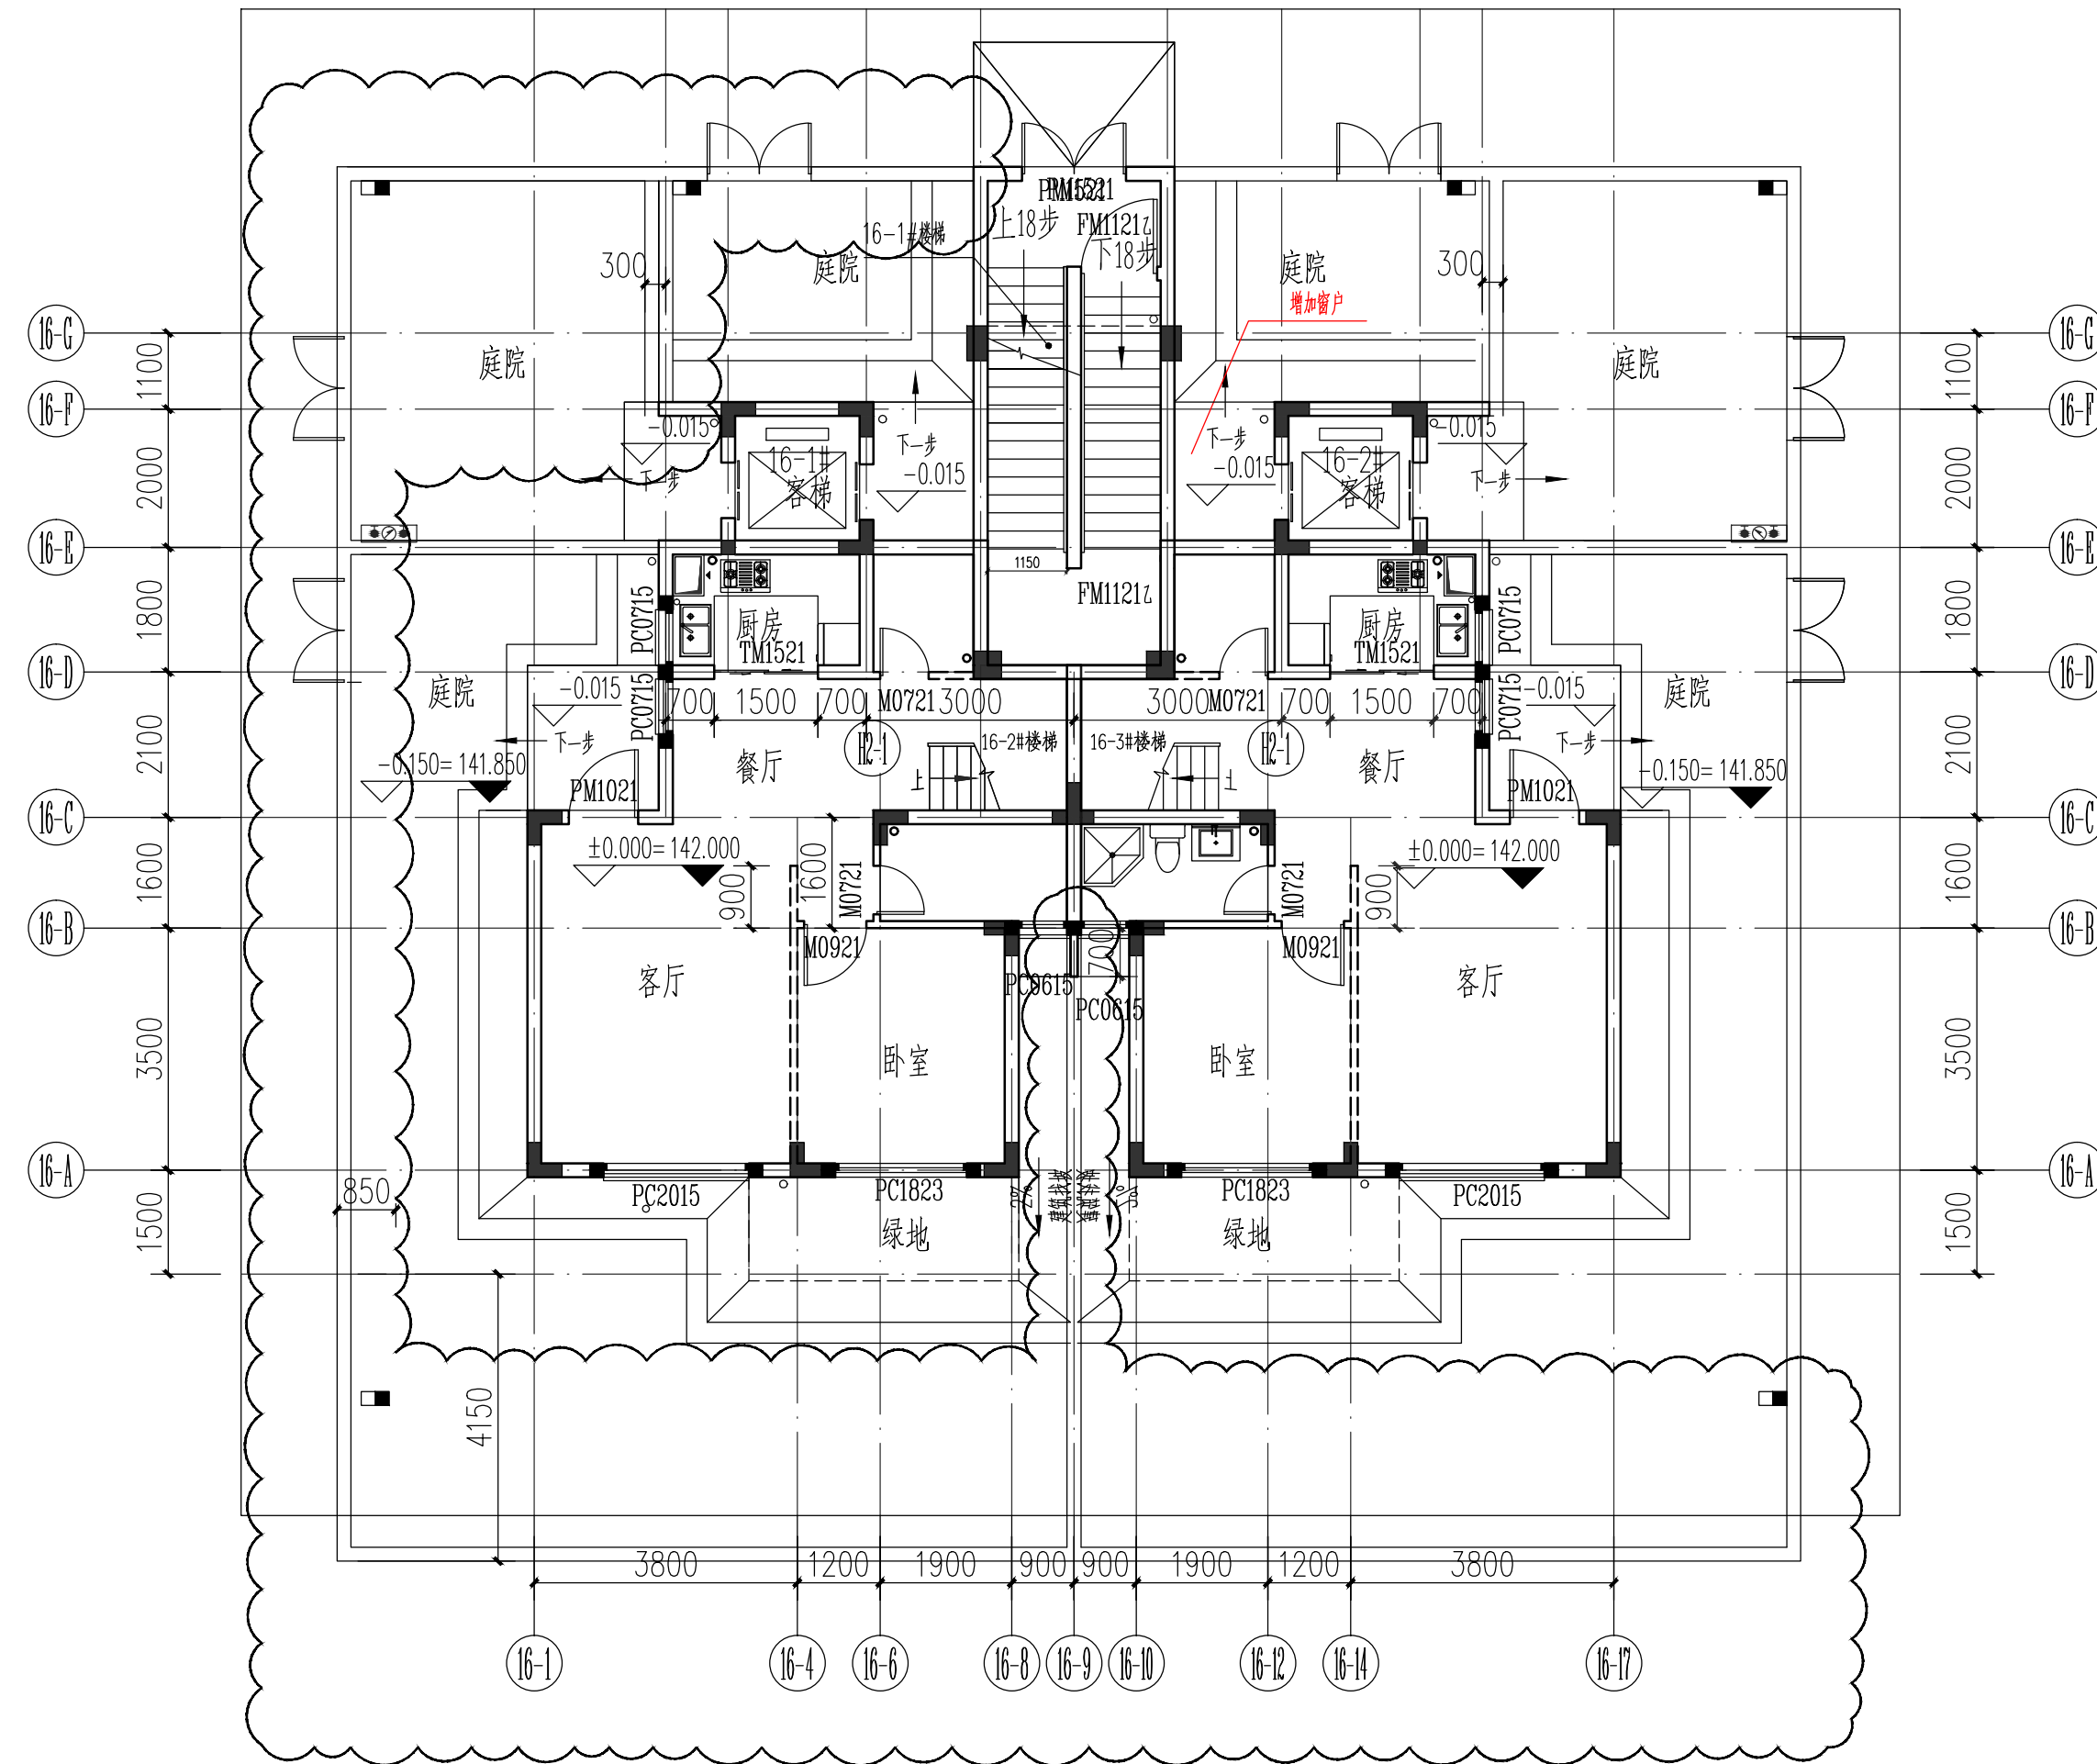

变更后

图纸专用章  
福建省工程勘察设计图纸专用章  
福建省水利水电勘测设计研究院有限公司  
范围: 建 筑 工 程  
等级: 甲级 证书号: A235003720  
有效期至: 2024年11月06日

注册师执业章

施工图审查单位:  
福建天正建筑工程施工图审查事务所有限公司  
施工图审查合格书编号:

工程名称:  
海翼·文璟院

子项名称:  
15#、16#楼


建设单位:  
海翼地产(三明)有限公司

审 定		
工程负责人	程碧山	程碧山
专业负责人	程碧山	程碧山
审 核	蔡侃	蔡侃
校 对	黄颖森	黄颖森
设 计	程 皓	程 皓
制 图	程 皓	程 皓


图 名:

16#楼更改图一

工程编号	W2020017
图 别	建 施
图 号	15A02
日 期	2020.05

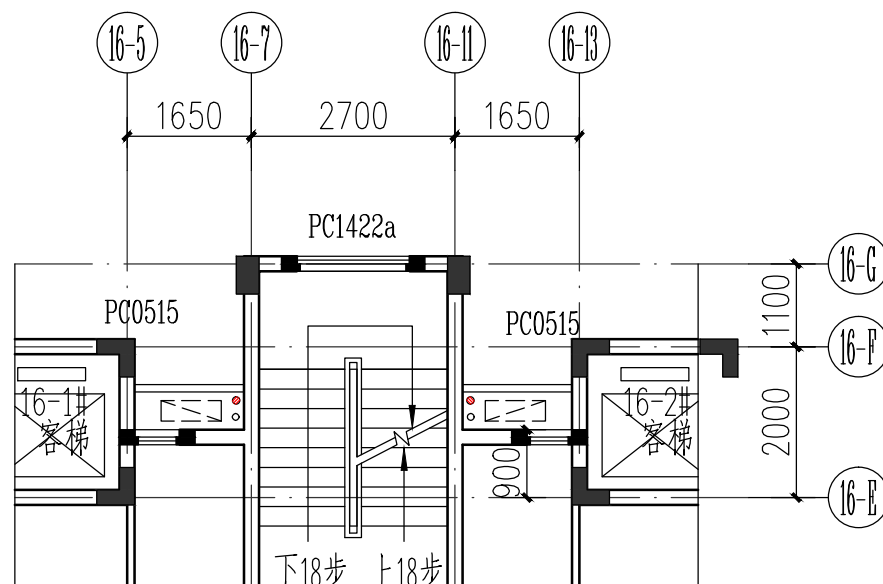

变更前

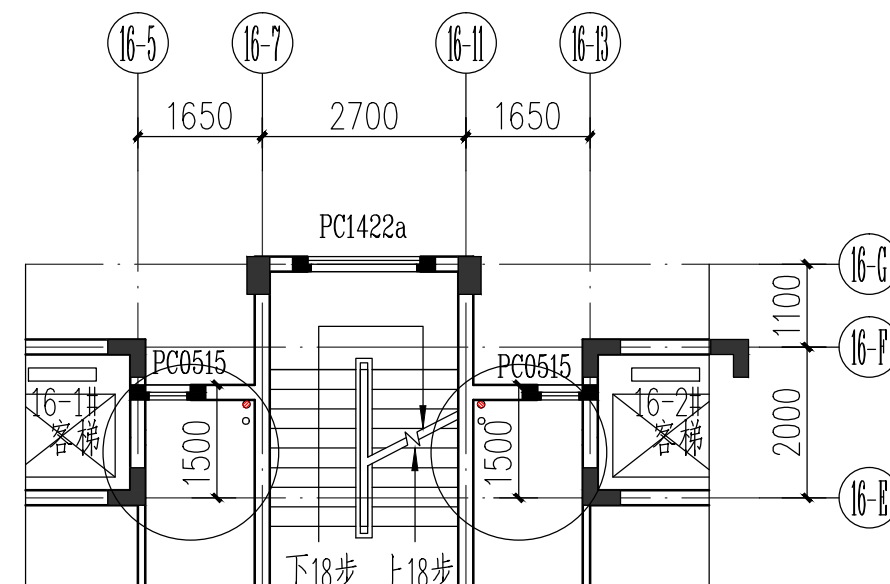

变更后

②

16#楼四层16-E~16-F交16-5~16-7、16-11~16-13轴墙体向16-F轴  
移动0.60米,相应外围空调板取消。