

备注:
1、本图版权属福建省水利水电勘测设计研究院所有, 未经本院许可不得复制。
2、本图应加盖出图红章, 否则一律无效。

图纸专用章
福建省工程勘察设计图纸专用章
福建省水利水电勘测设计研究院有限公司
范围: 建 筑 工 程
等级: 甲级 证号: A235003720
有效期至: 2024年11月06日

注册师执业章

施工图审查单位:
福建天正建筑工程施工图审查事务有限公司
施工图审查合格书编号:

工程名称:
海翼·文璟院


子项名称:
15#、16#楼

建设单位:
海翼地产(三明)有限公司


审 定		
工程负责人	程碧山	程碧山
专业负责人	程碧山	程碧山
审 核	蔡 侃	蔡 侃
校 对	黄颖森	黄颖森
设 计	程 皓	程 皓
制 图	程 皓	程 皓

图 名:
16#楼更改图二


工程编号	W2020017
图 别	建 施
图 号	15A03
日 期	2020.05

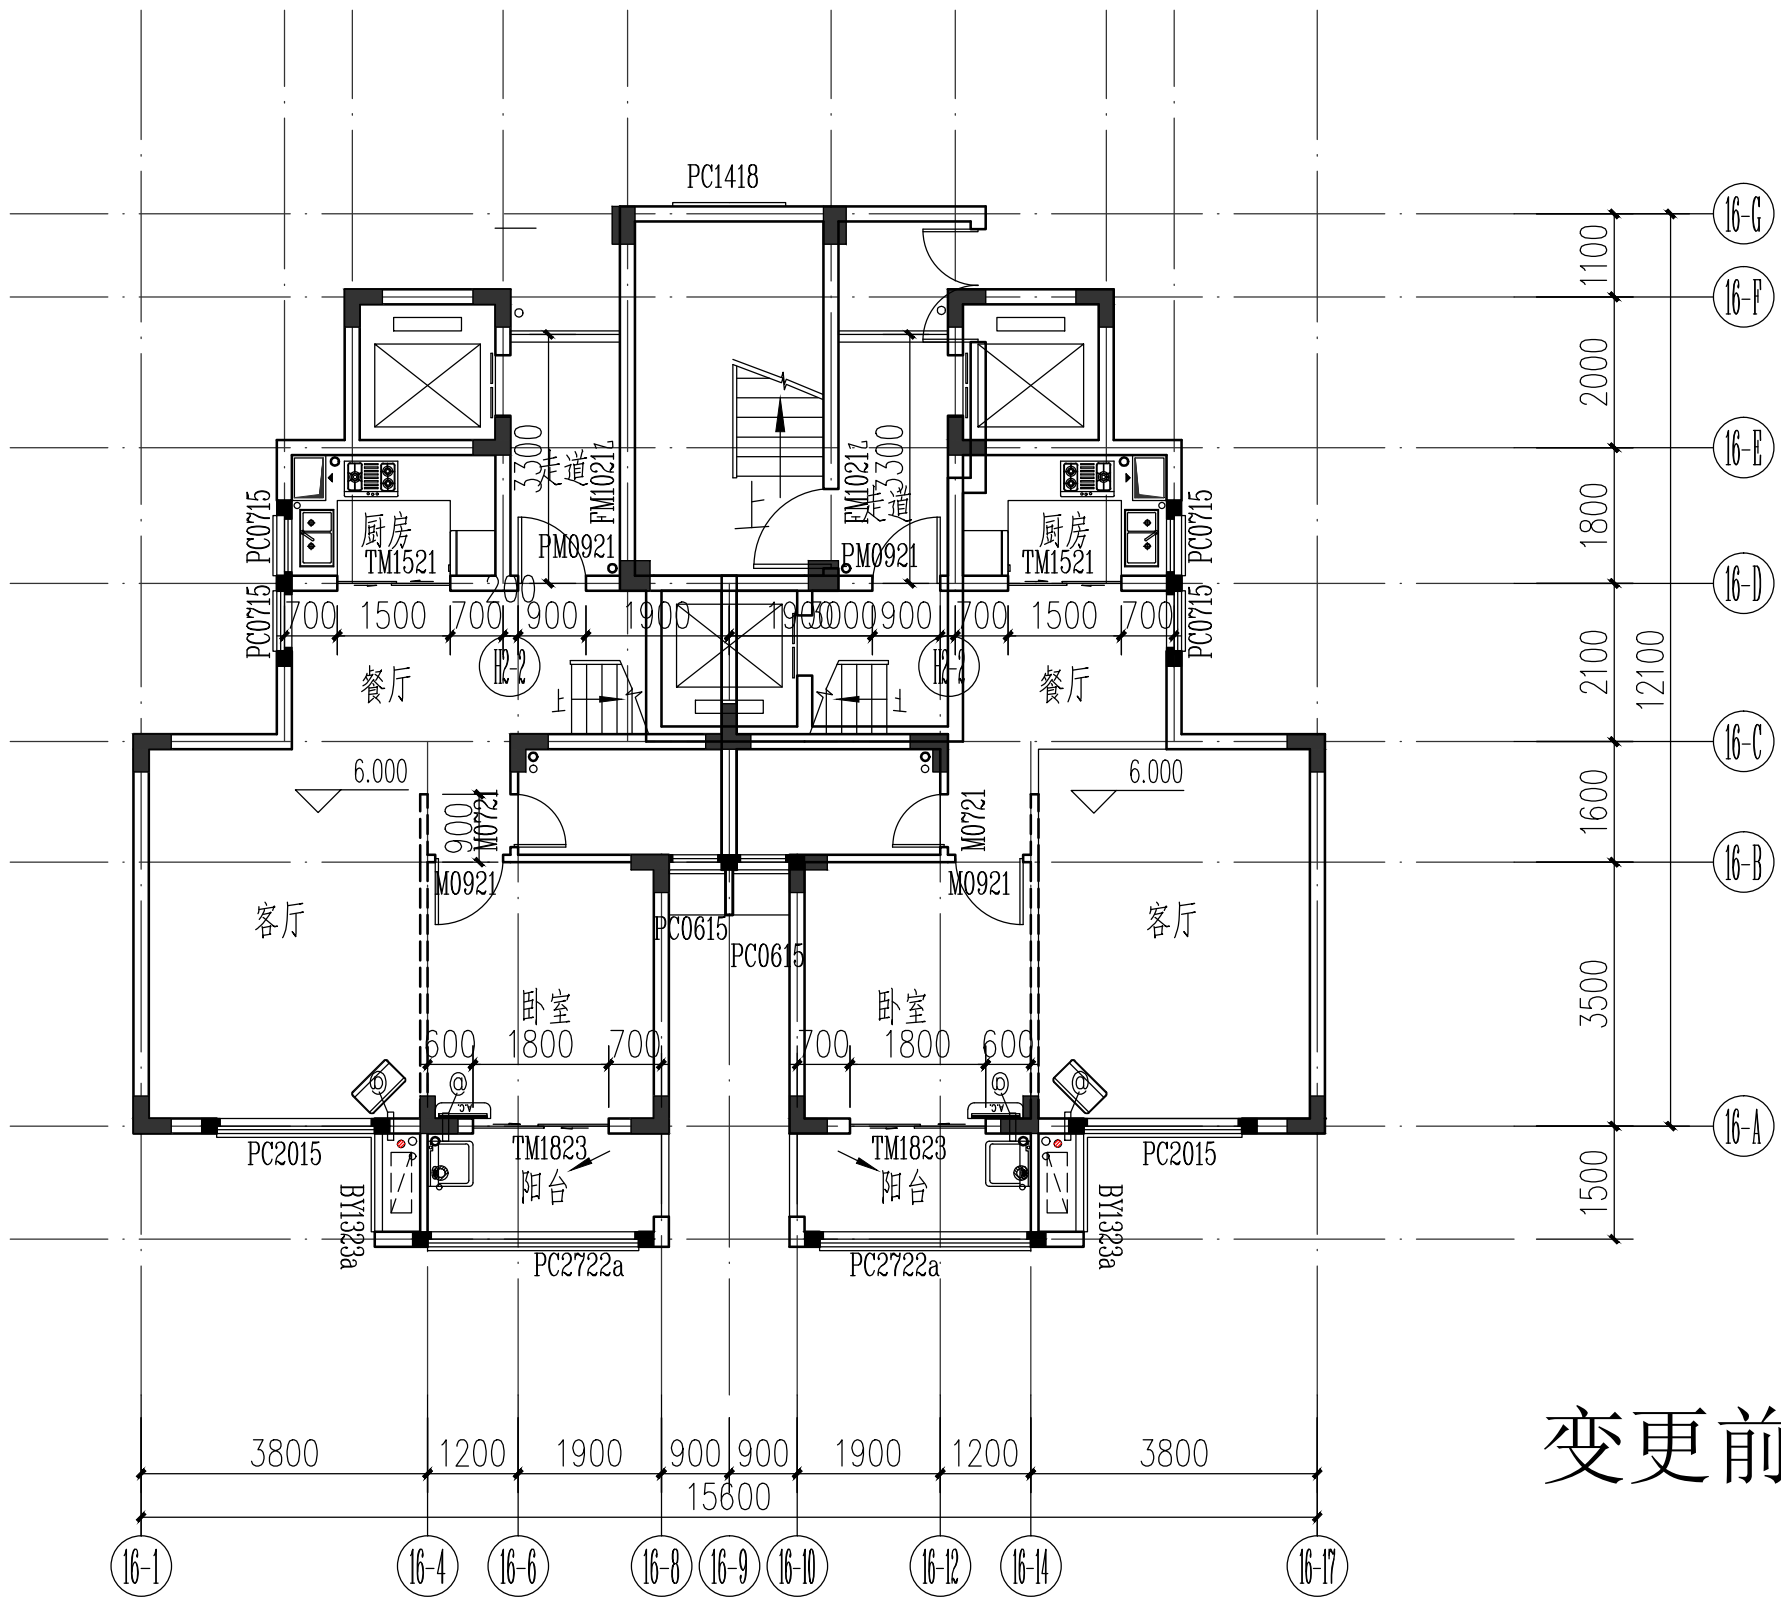


三层

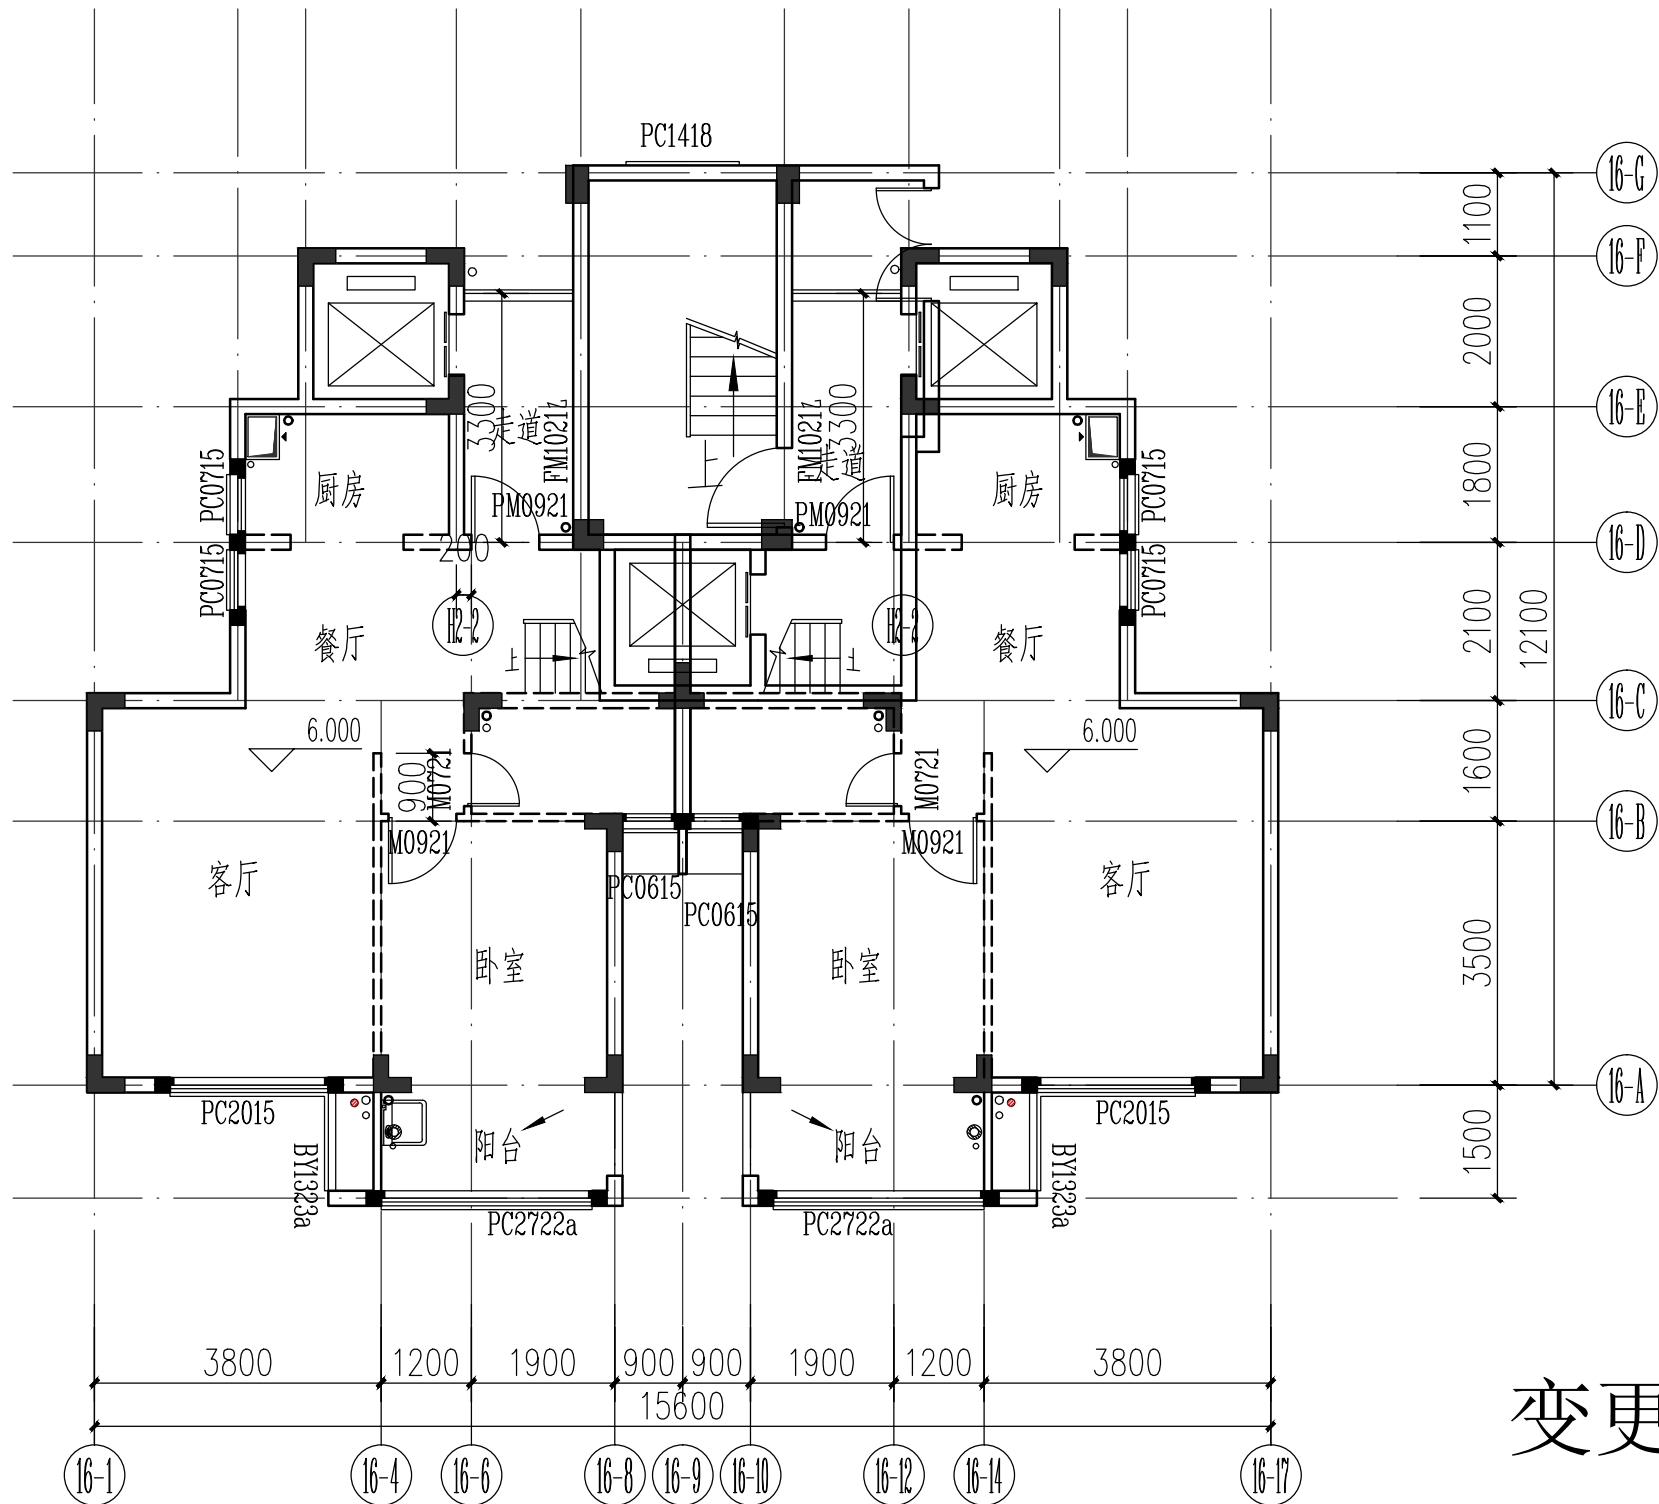

变更后

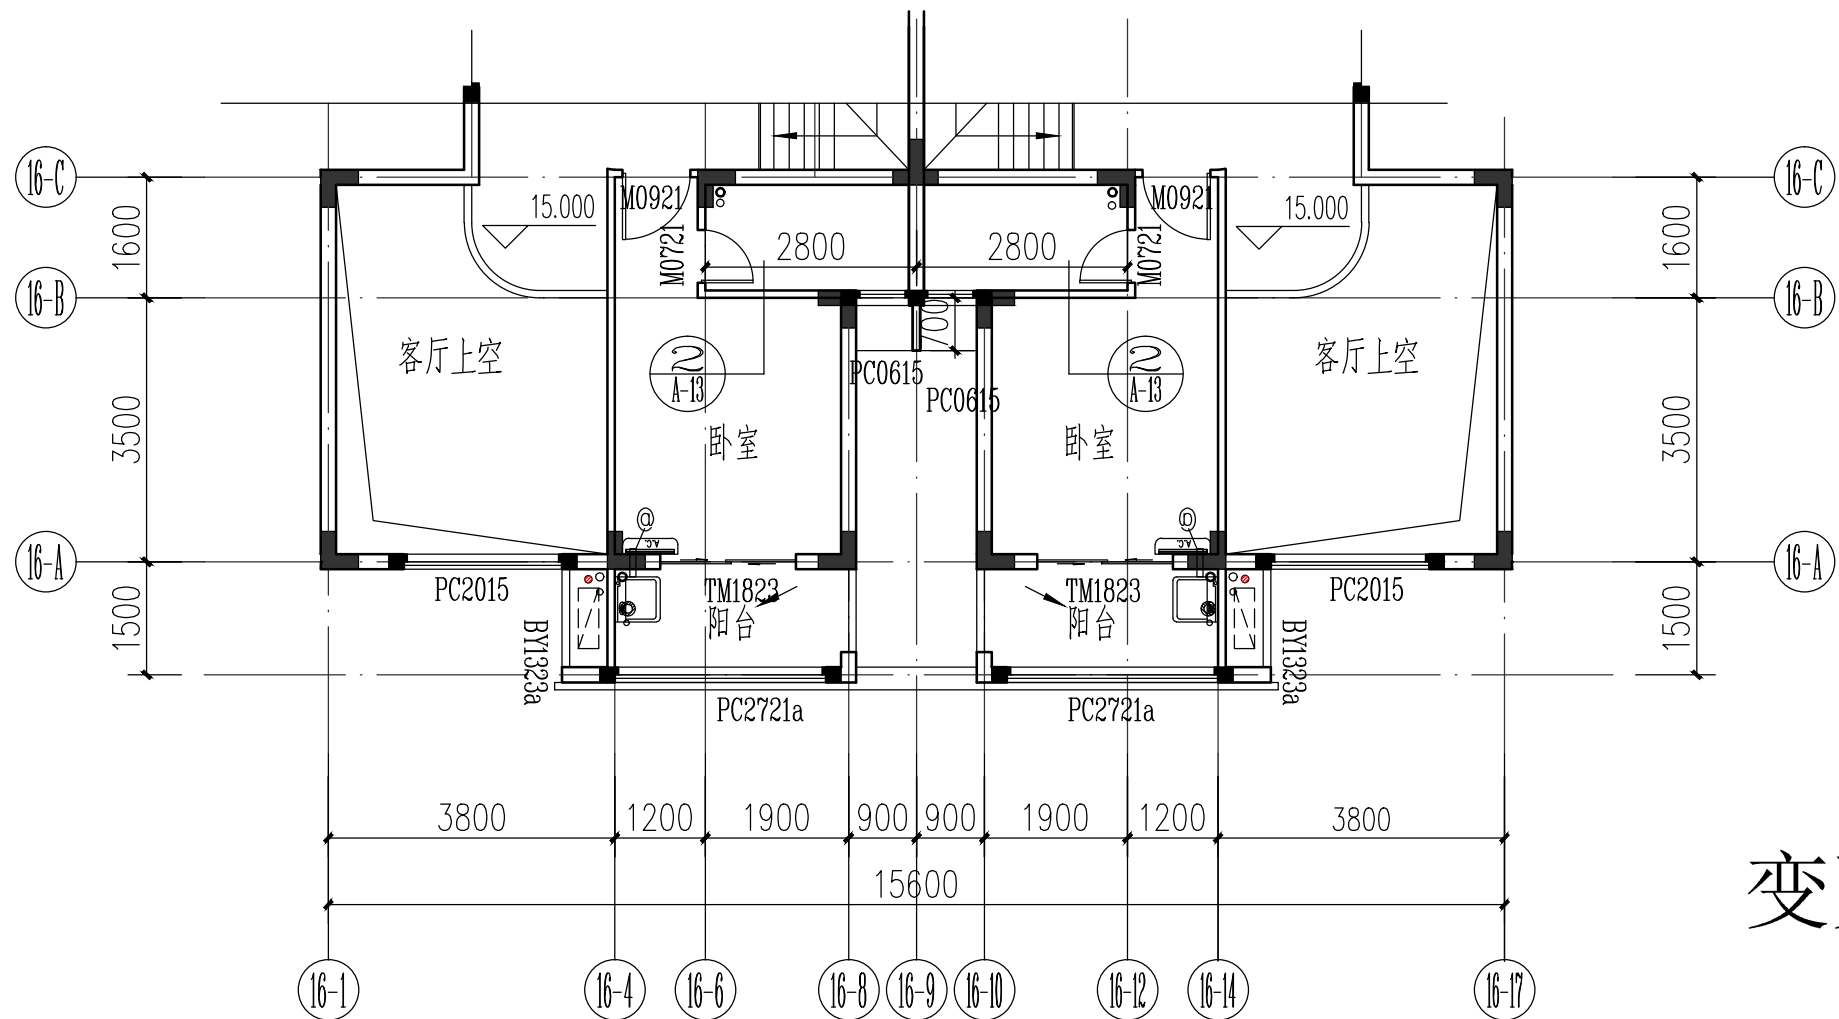

四层

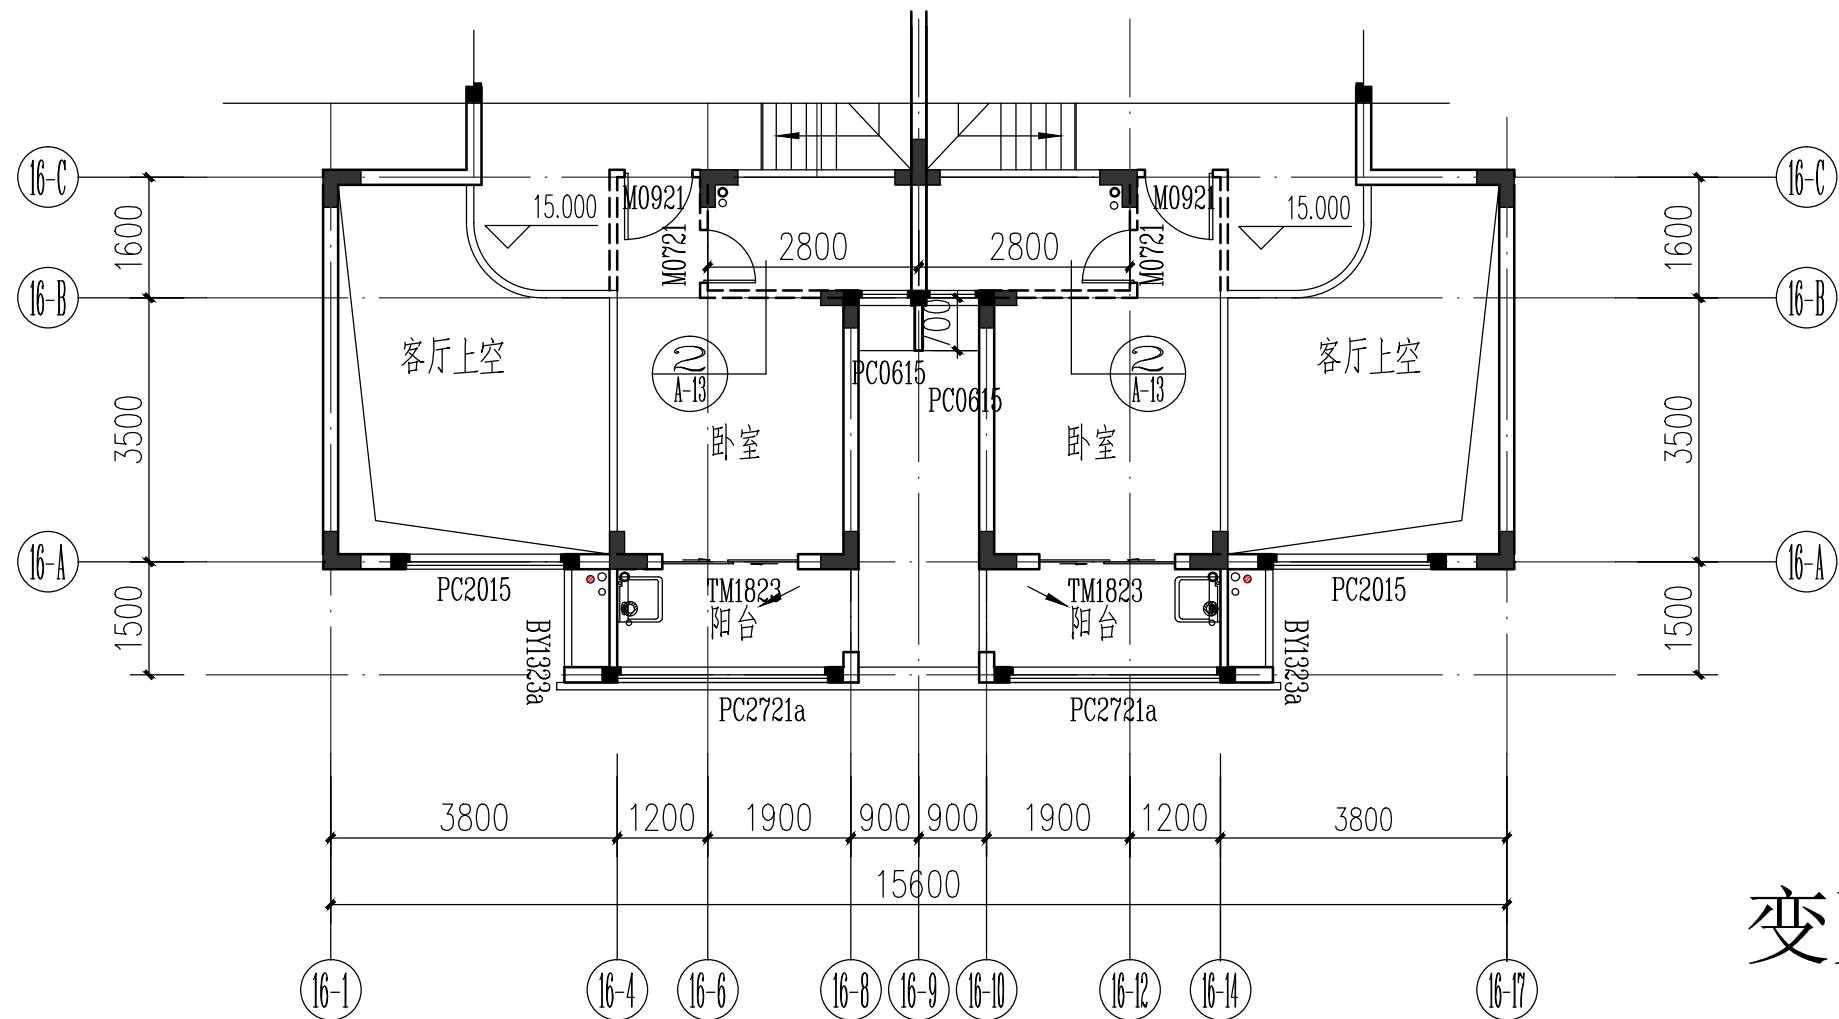

变更后

16#楼内部墙体均不砌筑,做法同高层住宅,客厅上空挑空部分周边改为防护
为防护栏杆,做法详15J403-1-/D19(其余楼层及15#楼参照执行)。