



备注:
1、本图版权属福建省水利水电勘测设计研究院所有,未经本院许可不得复制。
2、本图应加盖出图印章,否则一律无效。

图纸专用章

福建省工程勘察设计图纸专用章
福建省水利水电勘测设计研究院有限公司
范围: 建、筑、工、程
资质: 甲级 证书号: A235003720
有效期至: 2024年11月06日

注册师执业章

施工图审查单位:
福建天正建筑工程施工图审查事务有限公司
施工图审查合格书编号:

工程名称:
海翼·文璟院

子项名称:
1#、3#楼


建设单位:
海翼地产(三明)有限公司

审 定		
工程负责人	程碧山	程碧山
专业负责人	程碧山	程碧山
审 核	王海燕	王海燕
校 对	林 姿	林 姿
设 计	林尔茫	林尔茫
制 图	林尔茫	林尔茫


图 名:

3#楼更改图

工程编号	W2020017
图 别	建 施
图 号	3A02
日 期	2020.04

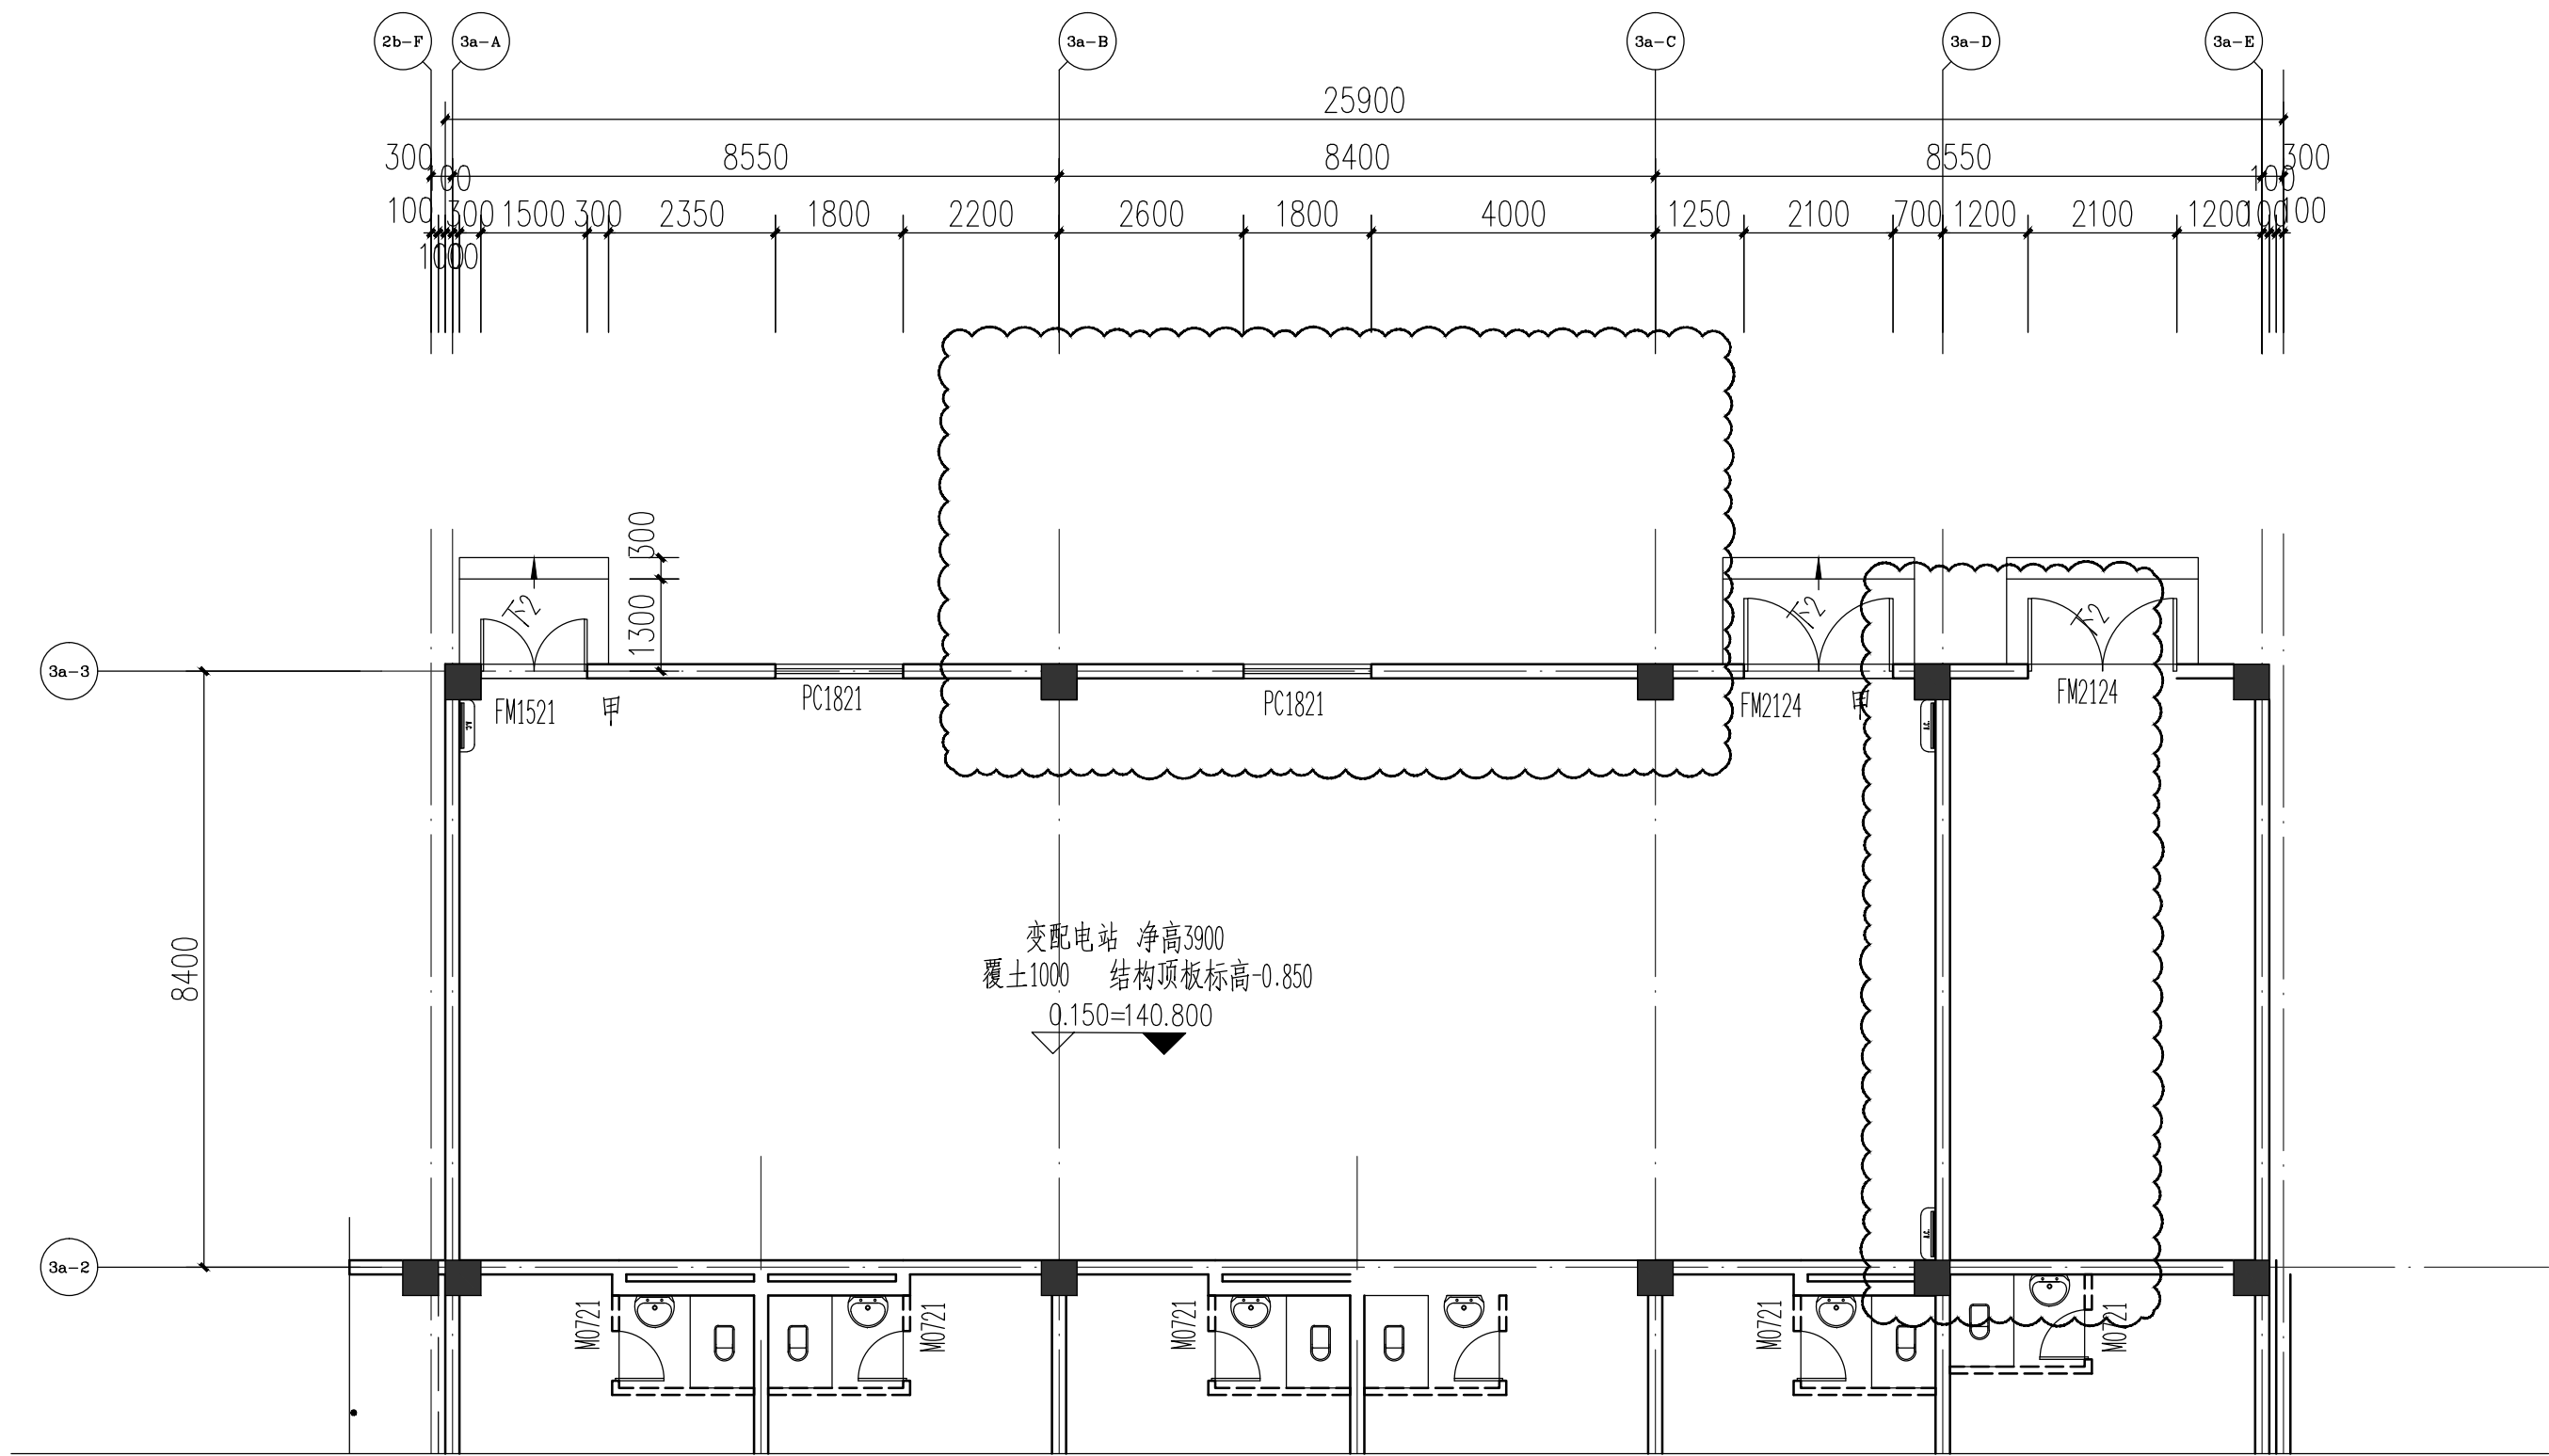


变更前

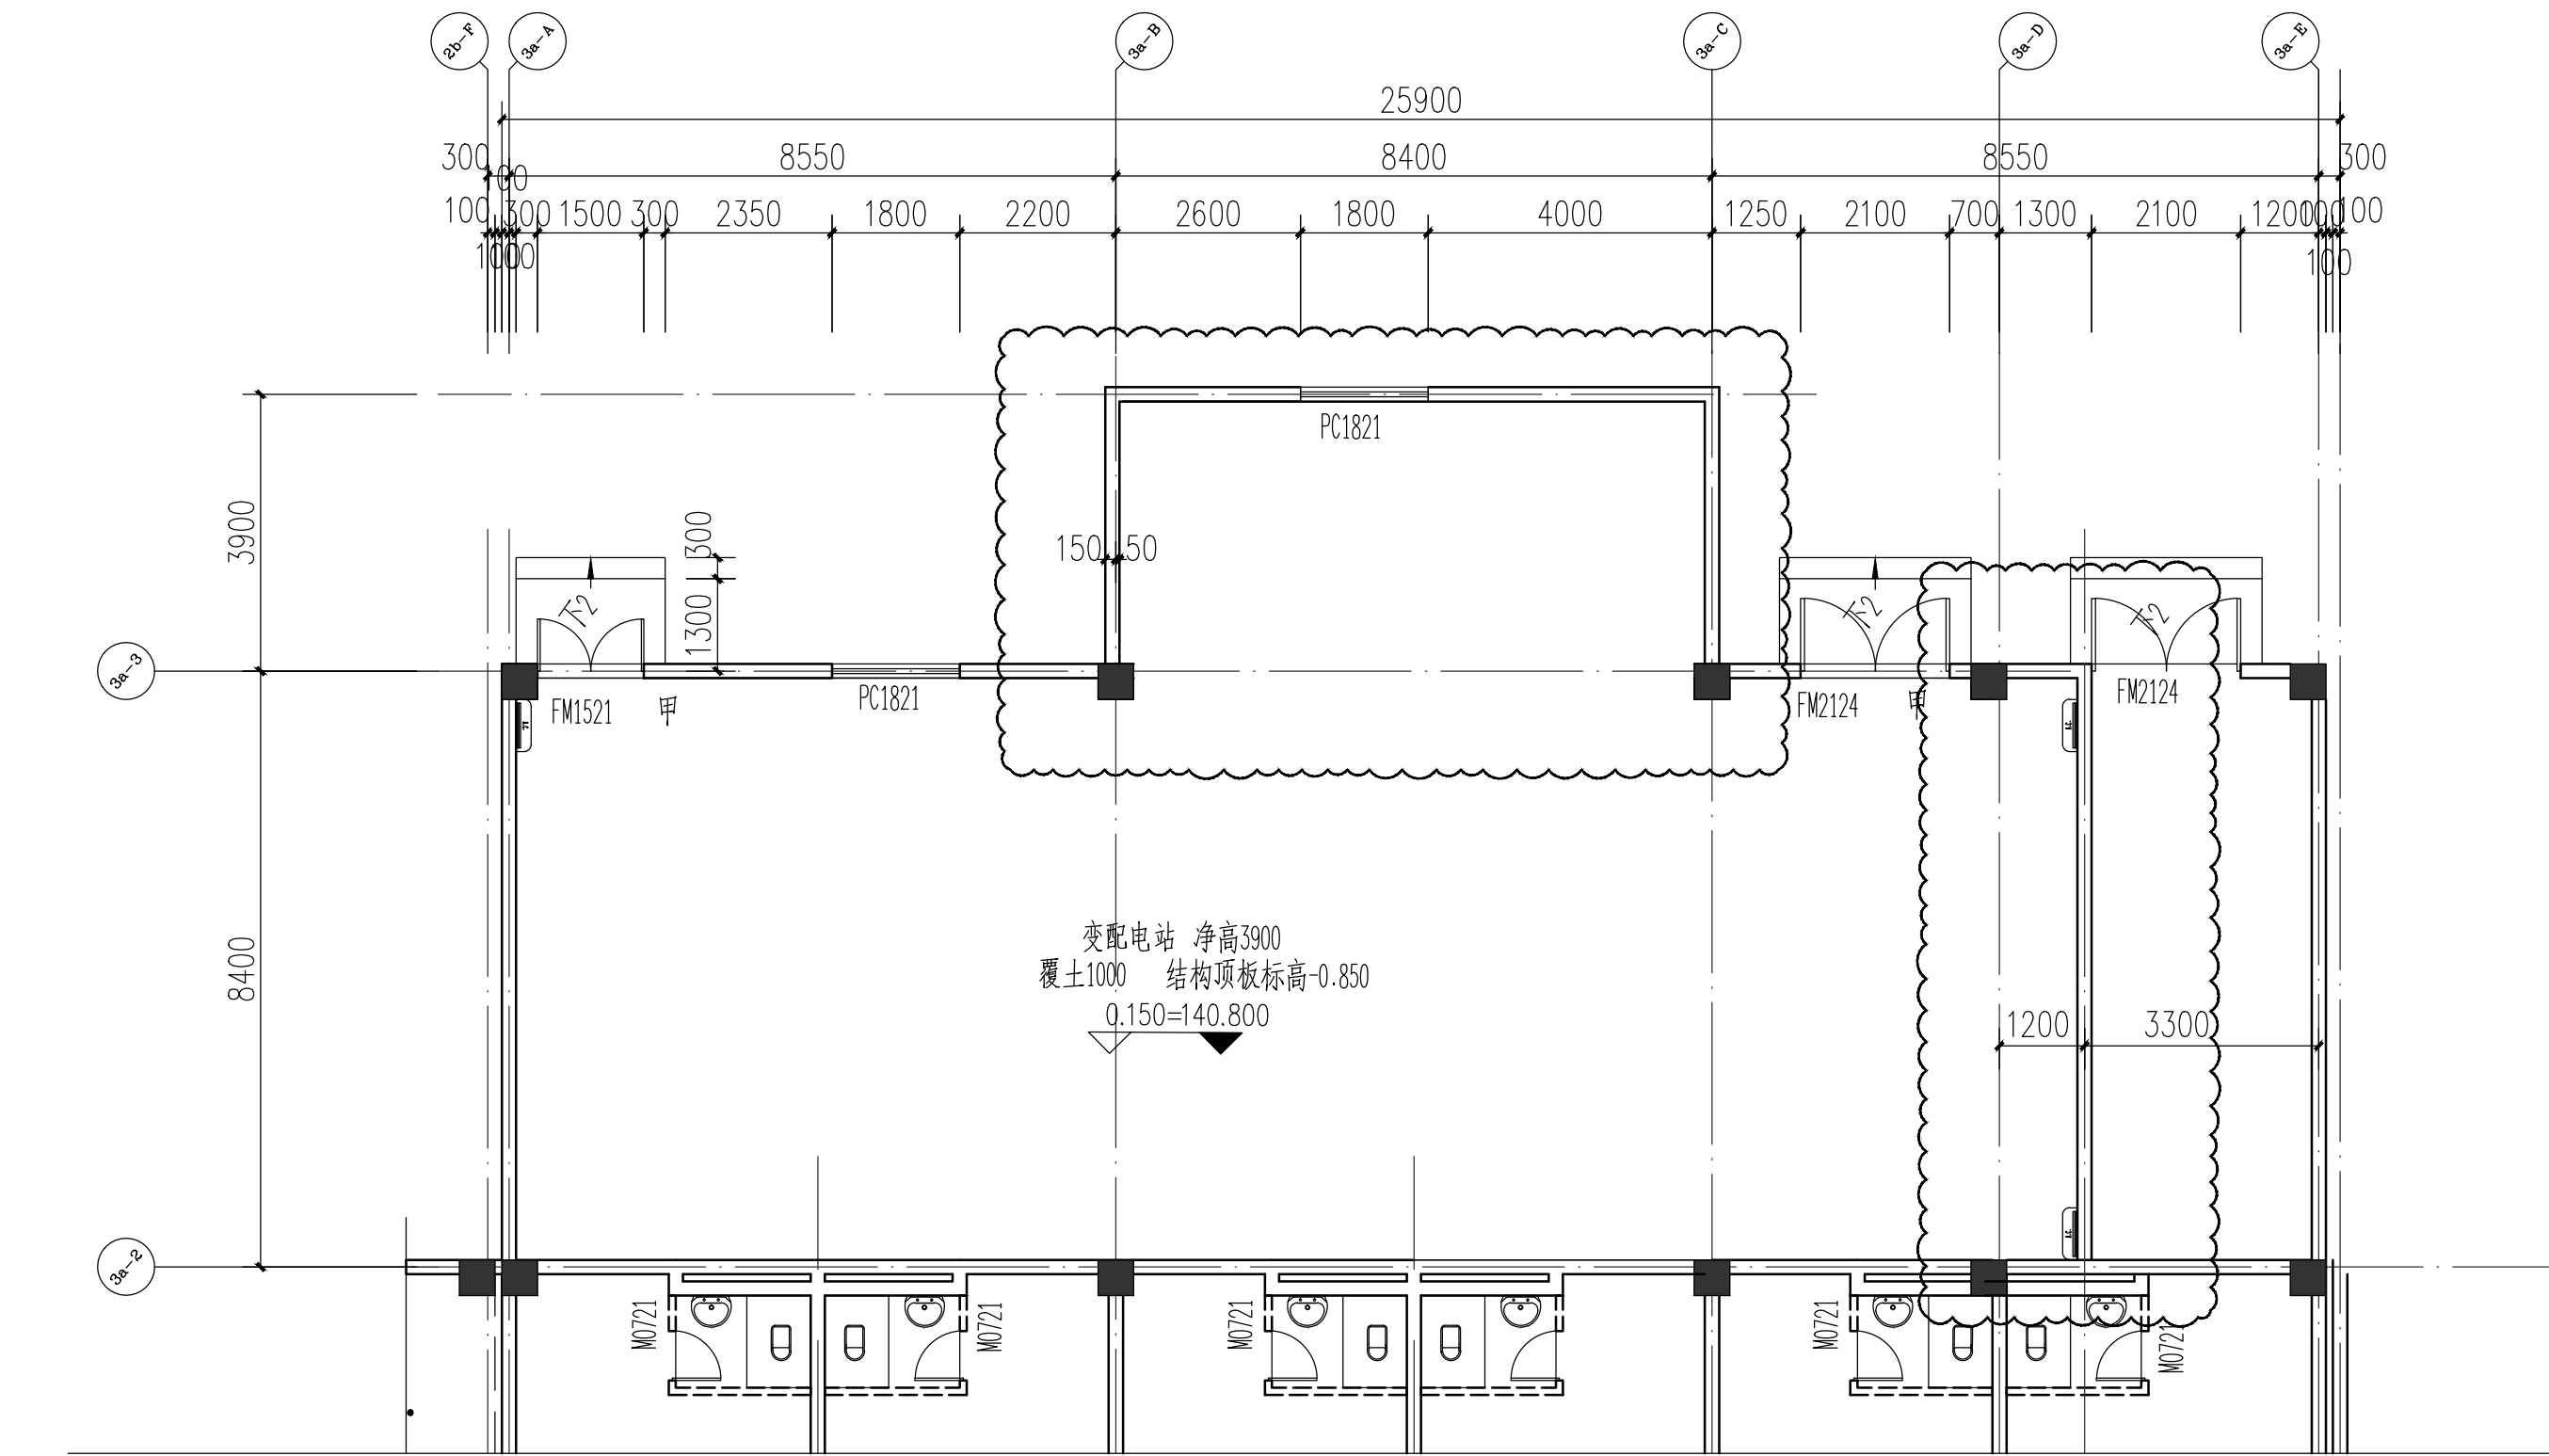


变更后

3#楼配电室3a-D轴交3a-2~3a-3轴处砌体往3a-E轴移动1.2m;
3a-B~3a-C轴交3a-3轴外扩3.9米

1

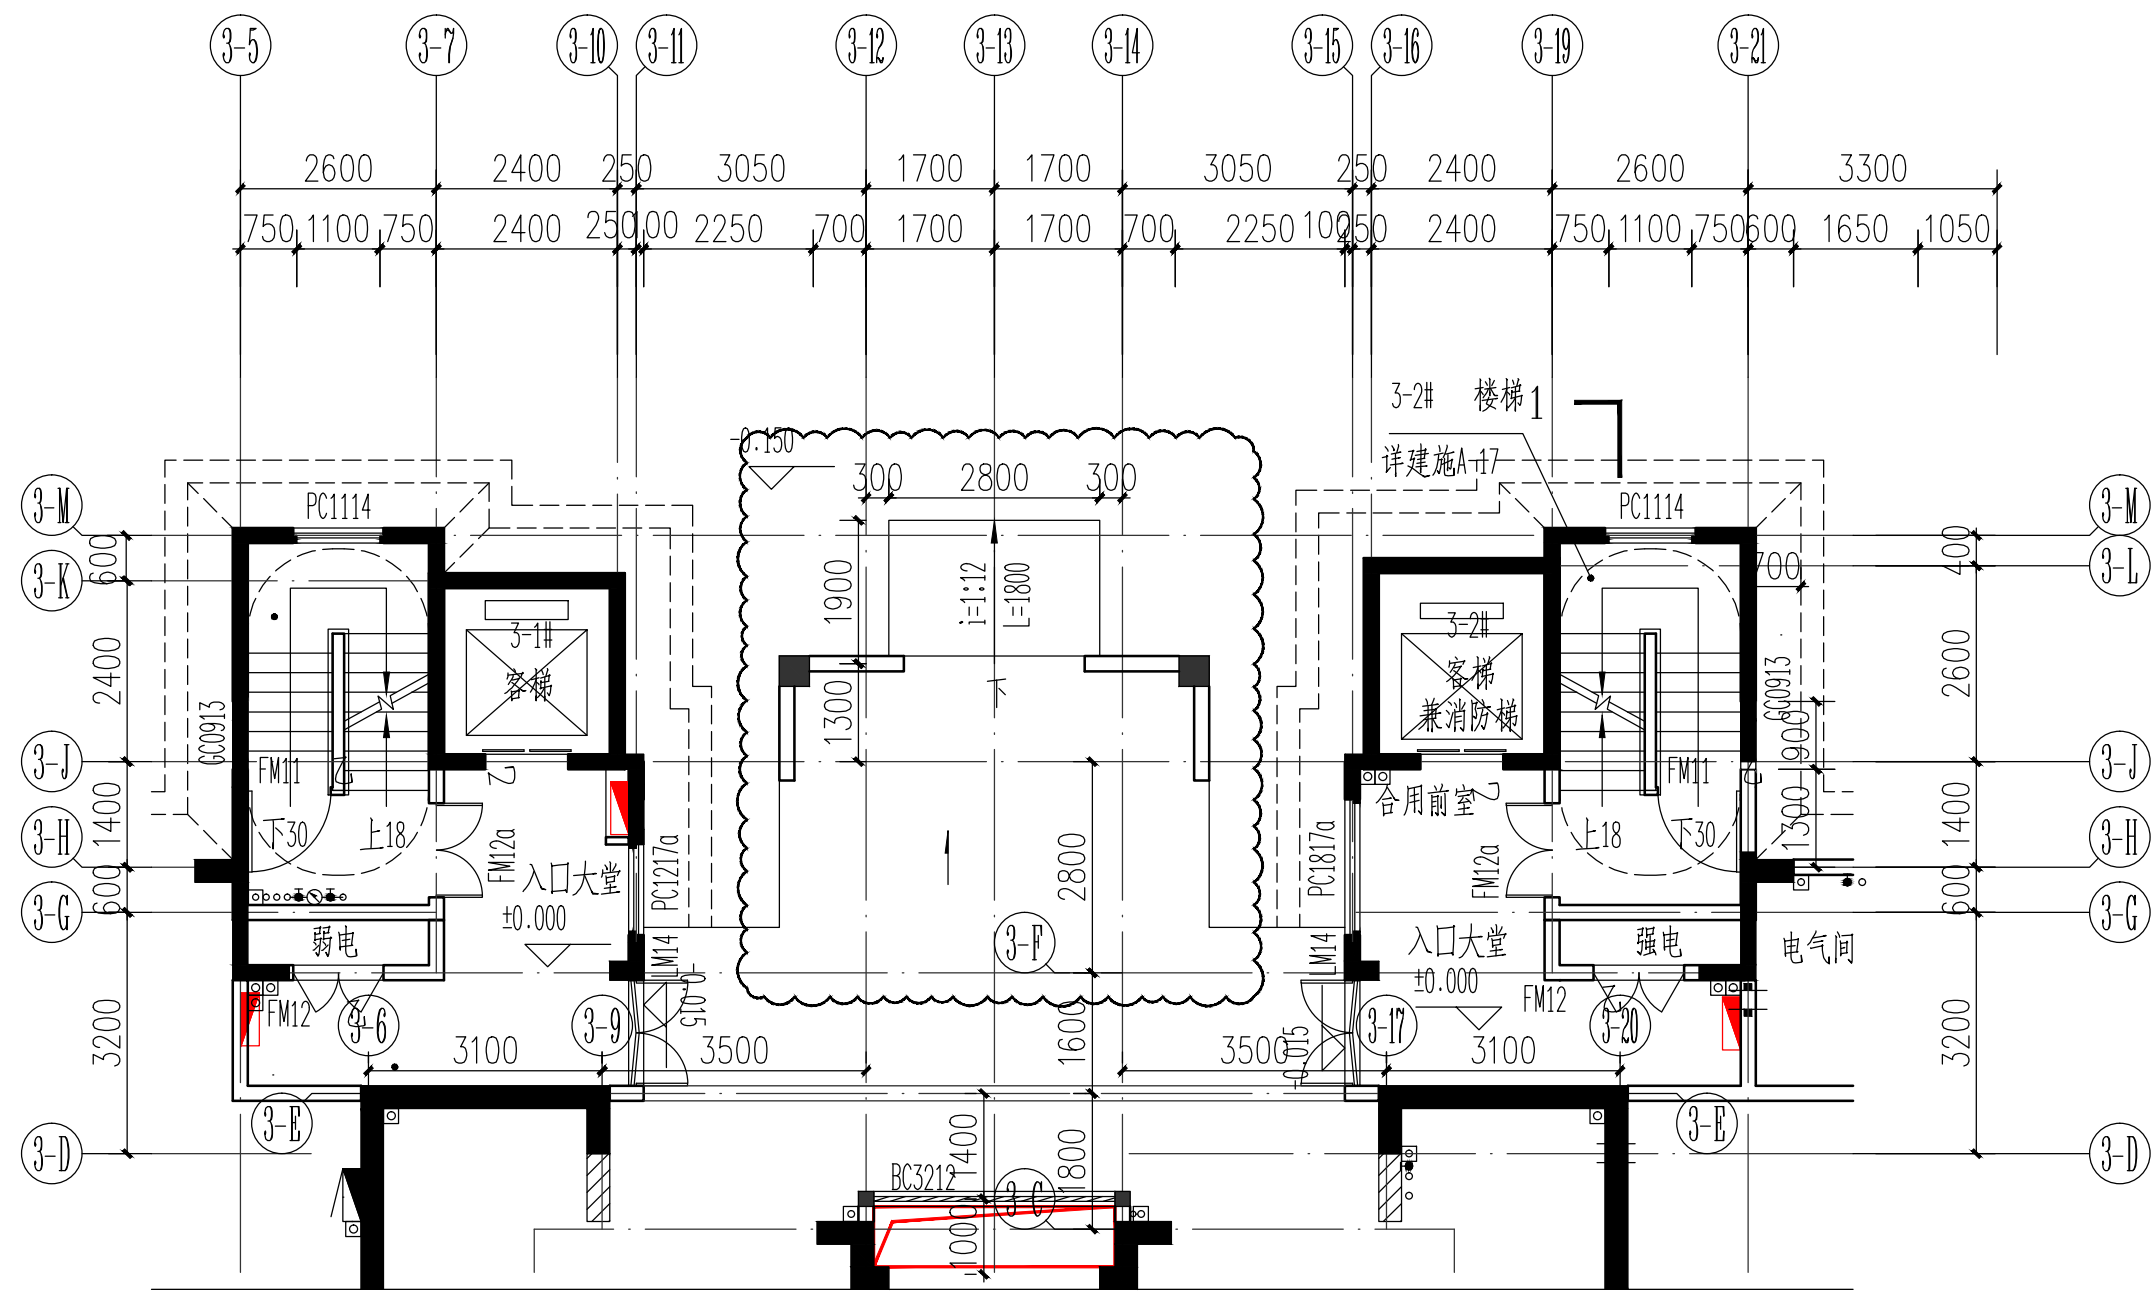

变更前

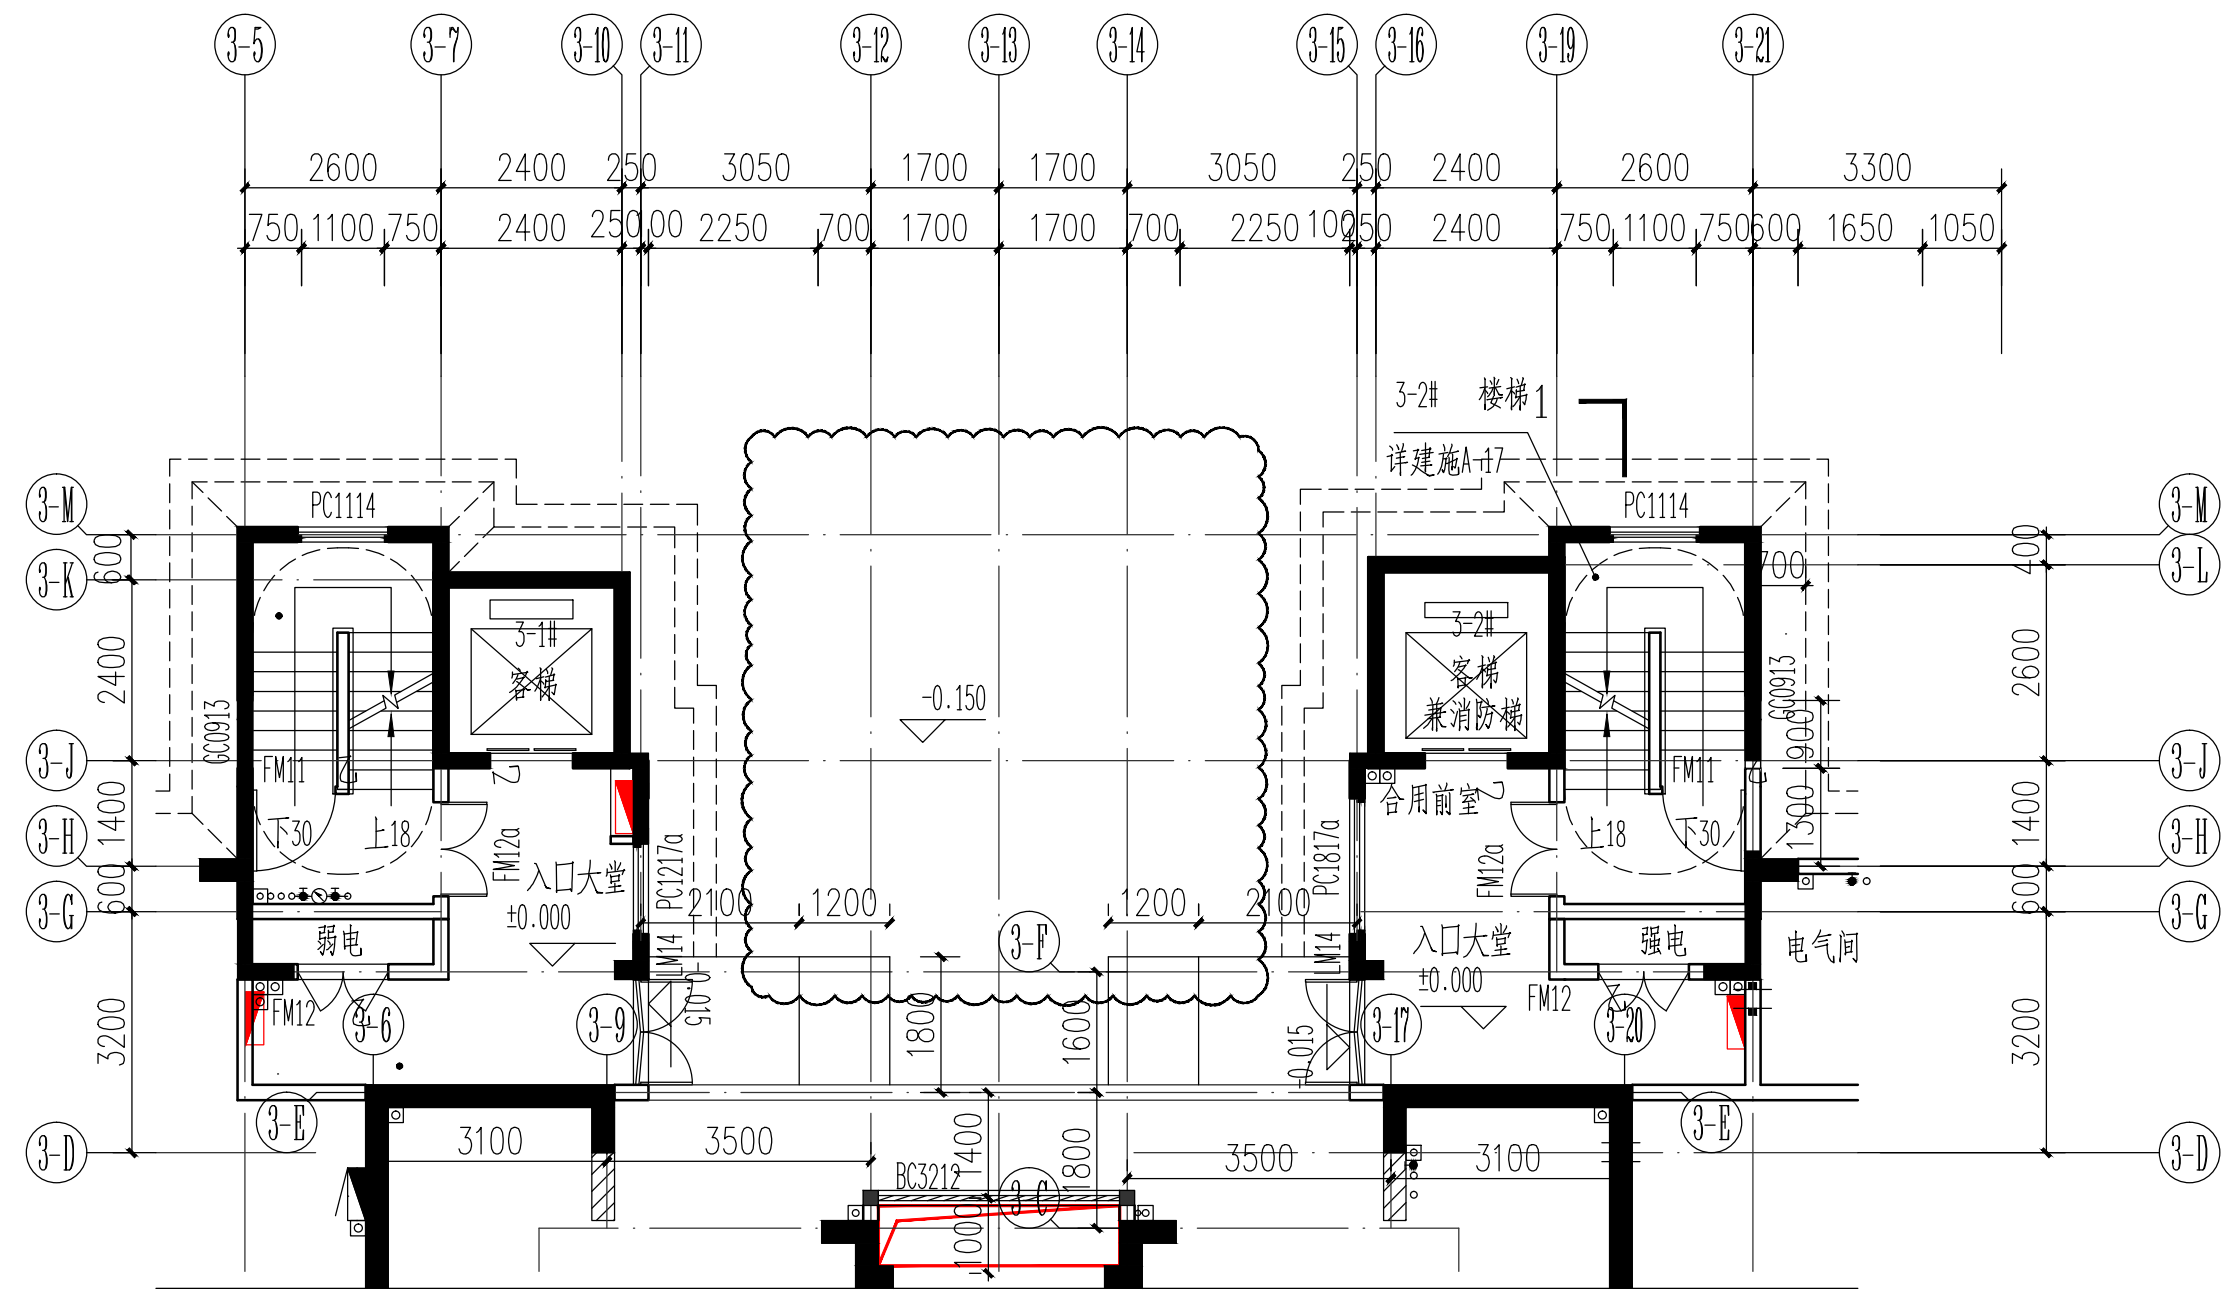

变更后

3#楼一层F~K轴交11~15轴室外造型取消,5#楼参照执行;

2