



专业	姓名	日期	专业	姓名	日期

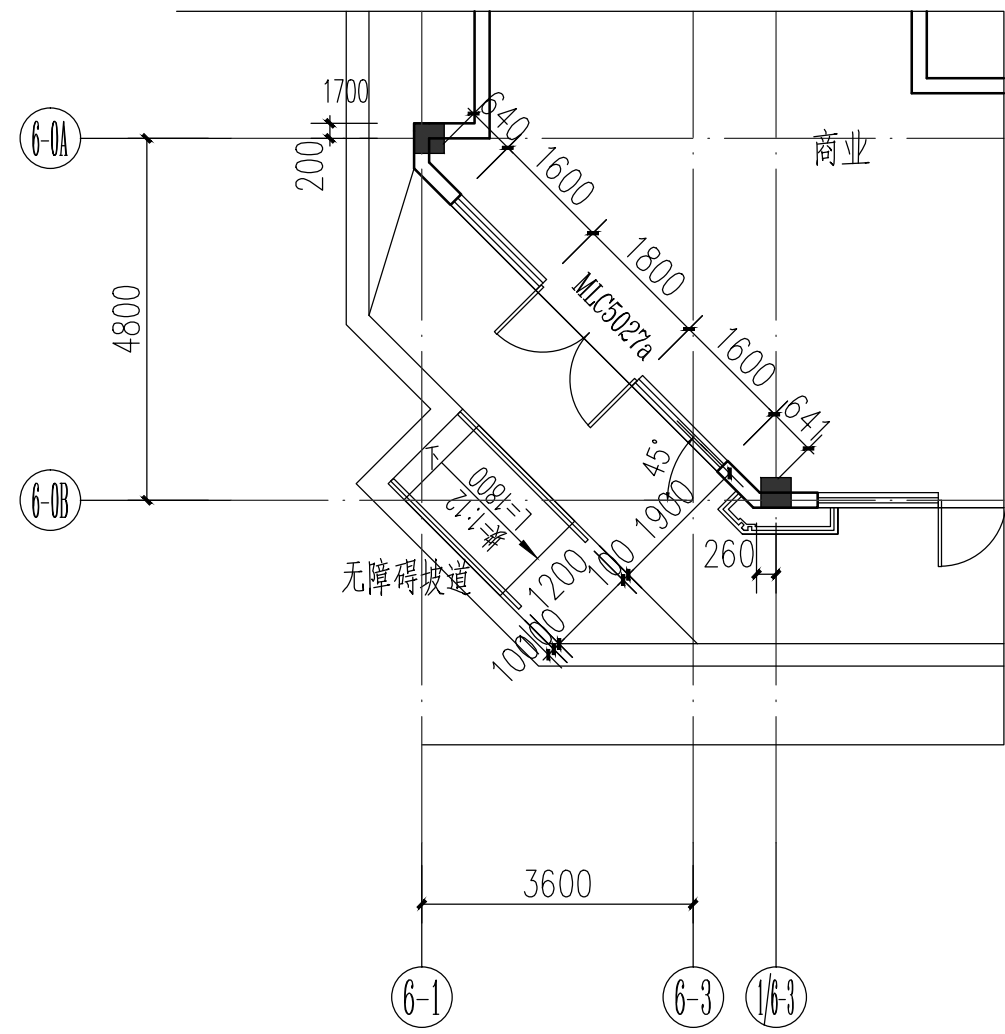


变更前

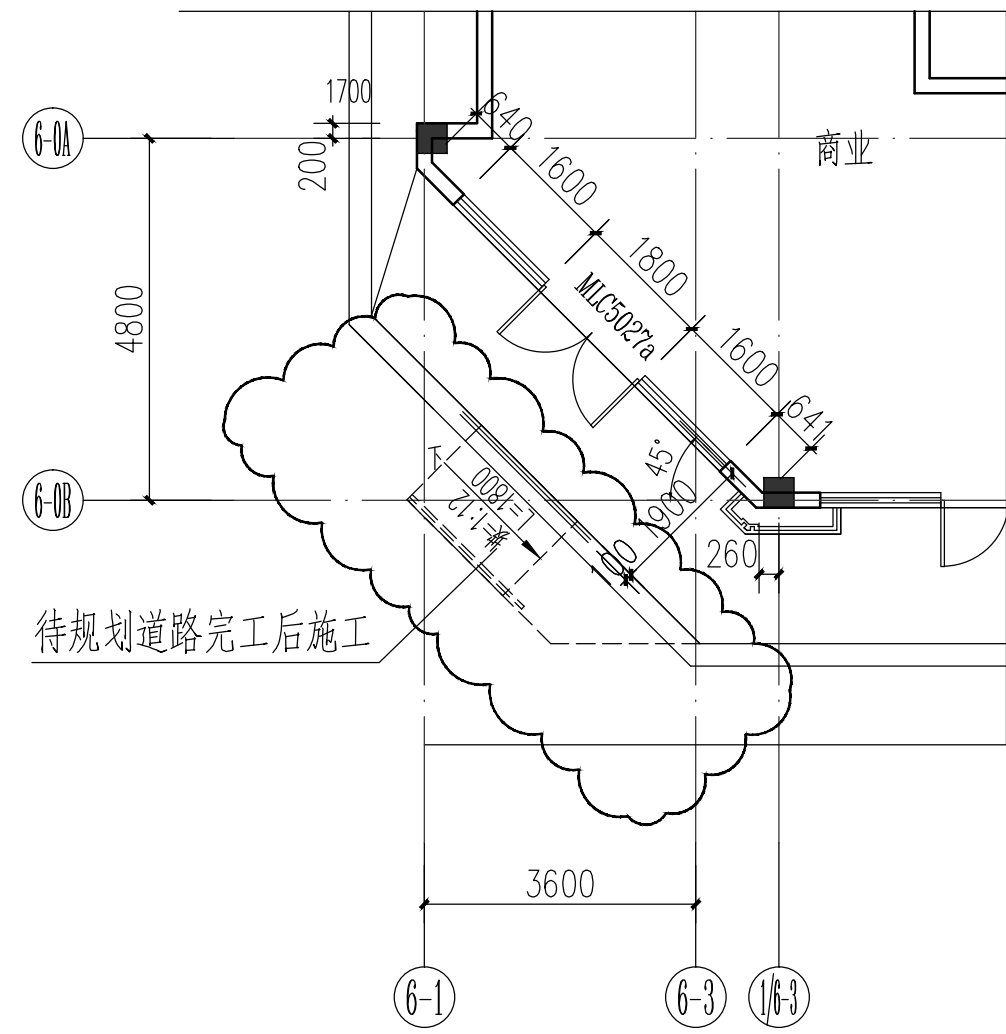


变更后

6#楼:因规划道路未施工,一层6-1交6-0B轴室外无障碍坡道暂取消,走道调整,无障碍坡道待规划道路完工后再施工。


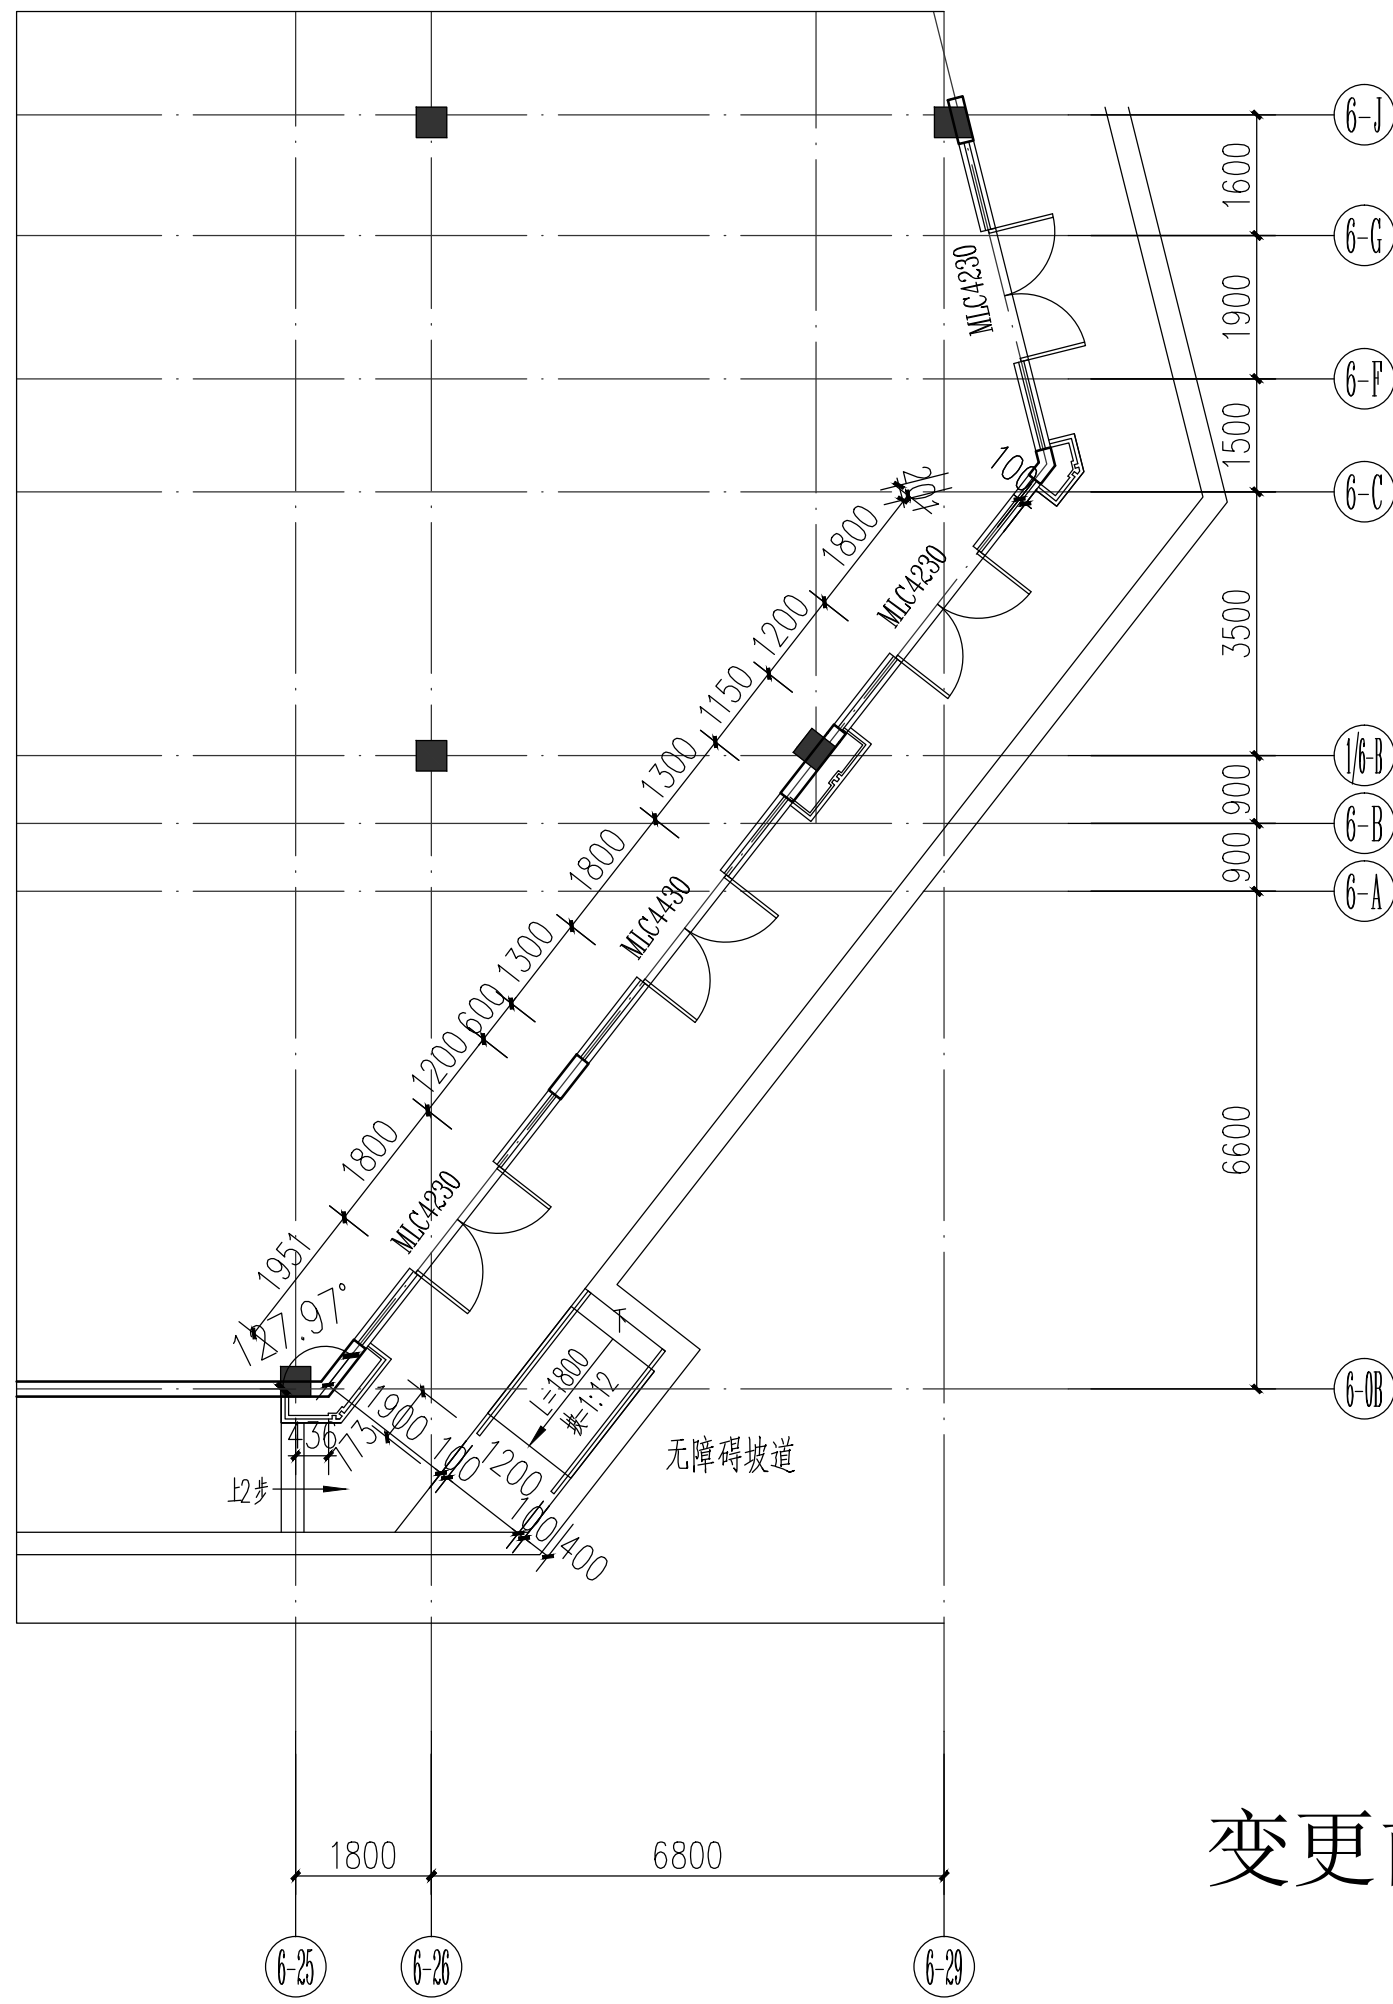


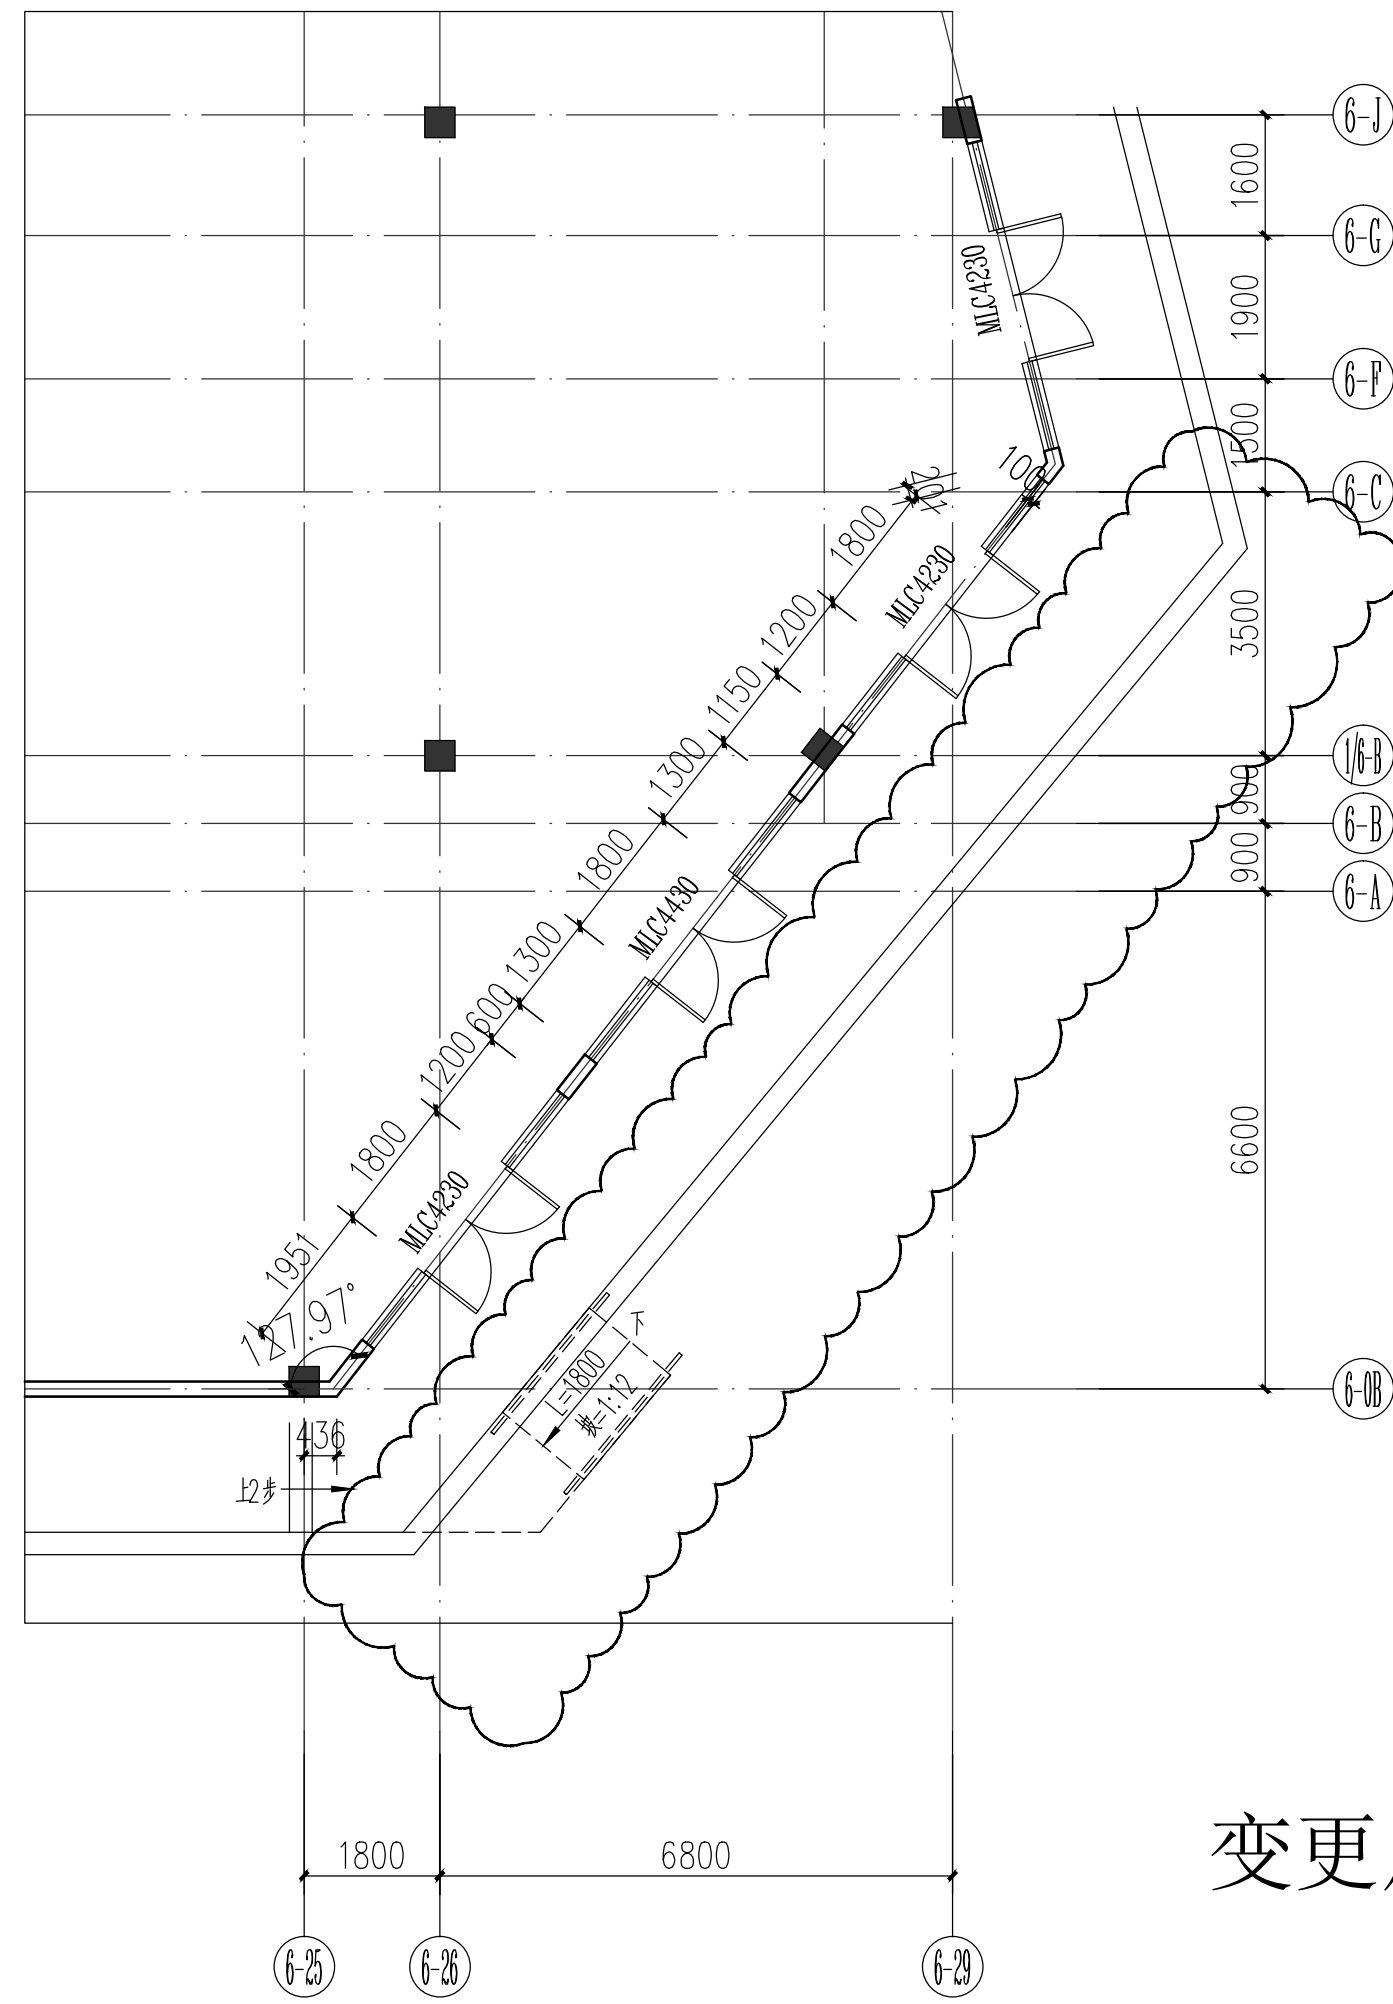


变更前



变更后

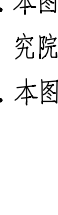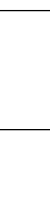6#楼：因规划道路未施工，一层6-26交6-0B轴室外无障碍坡道暂取消，走道调整，无障碍坡道待规划道路完工后再施工。
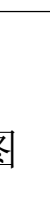
<div></div> <div>福建省</div> <div>水利水电勘测设计研究院</div> <div>PUJIAN RESEARCH INSTITUTE OF INVESTIGATION AND DESIGN OF WATER RESOURCES AND HYDROPOWER</div> <div>建筑工程设计证书号: A135003723</div>		
备注: 1、本图版权属福建省水利水电勘测设计研究院所有, 未经本院许可不得复制。 2、本图应加盖出图红章, 否则一律无效。		
<div>图纸专用章</div> <div><div>福建省工程勘察设计院图纸专用章</div><div>福建省水利水电勘测设计研究院有限公司</div><div>范围: 建筑工程</div><div>等级: 甲级 证号: A235003720</div><div>有效期至: 2024年11月06日</div></div>		
注册师执业章		
施工图审查单位: 福建天正建筑工程施工图审查事务有限公司		
施工图审查合格书编号:		
工程名称: 海翼·文璟院		
子项名称: 6#、9#楼		
建设单位: 海翼地产(三明)有限公司		
审 定		
工程负责人	程碧山	
专业负责人	程碧山	
审 核	蔡 侃	
校 对	黄颖森	
设 计	林 姿	
制 图	林 姿	
图 名: 6#楼更改图		
工程编号	W2020017	
图 别	建 施	
图 号	6A01	
日 期	2020.04	