



专业	姓名	日期	专业	姓名	日期

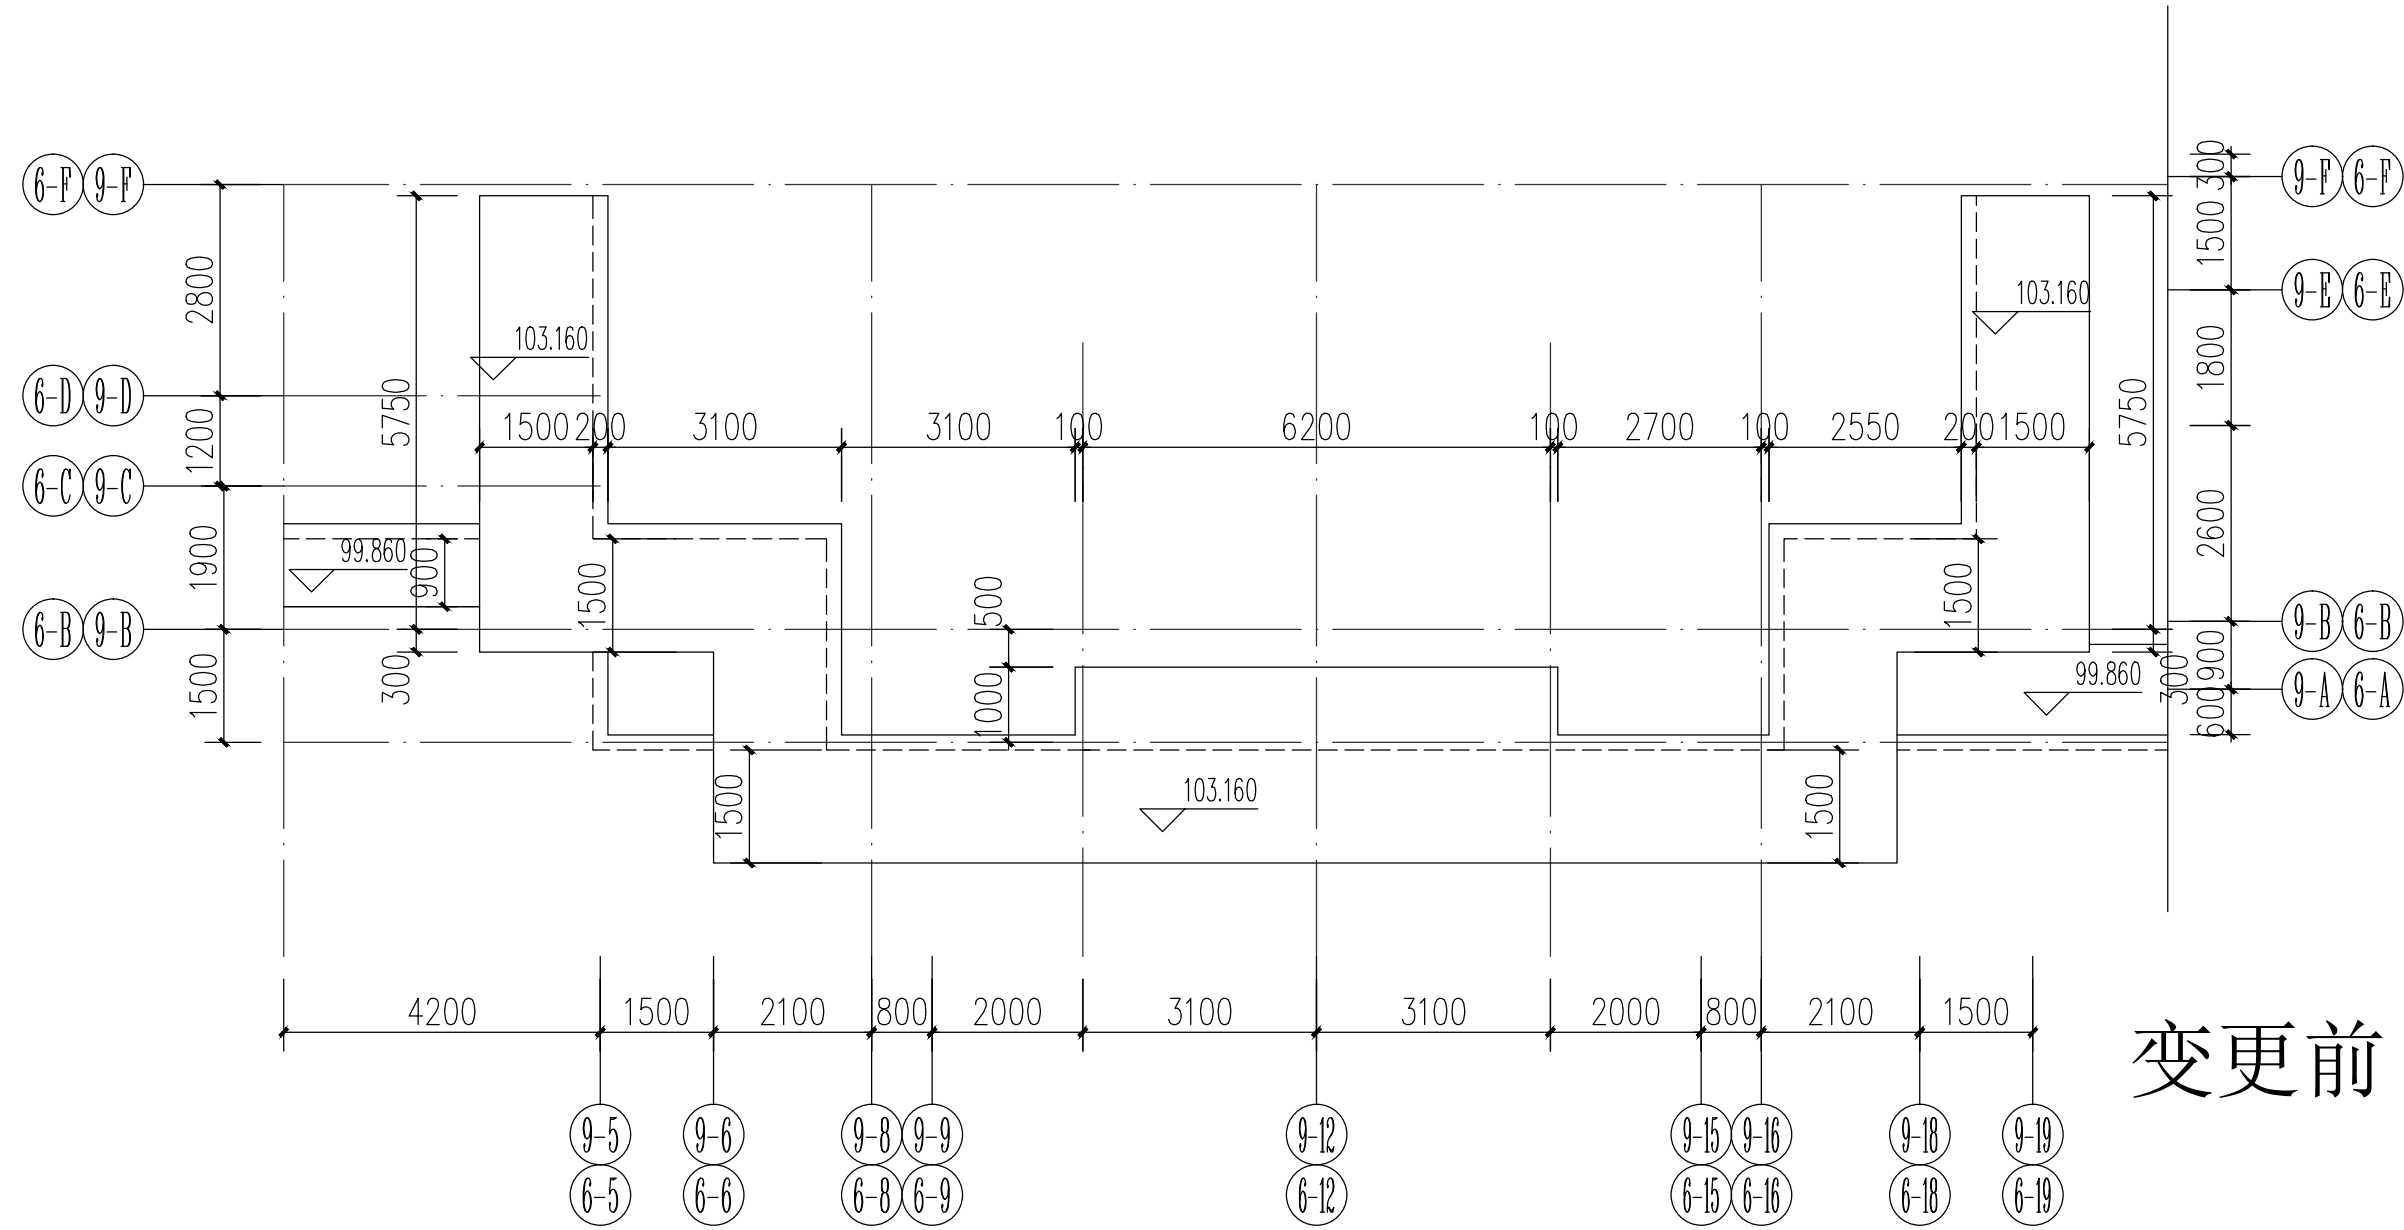


屋顶层

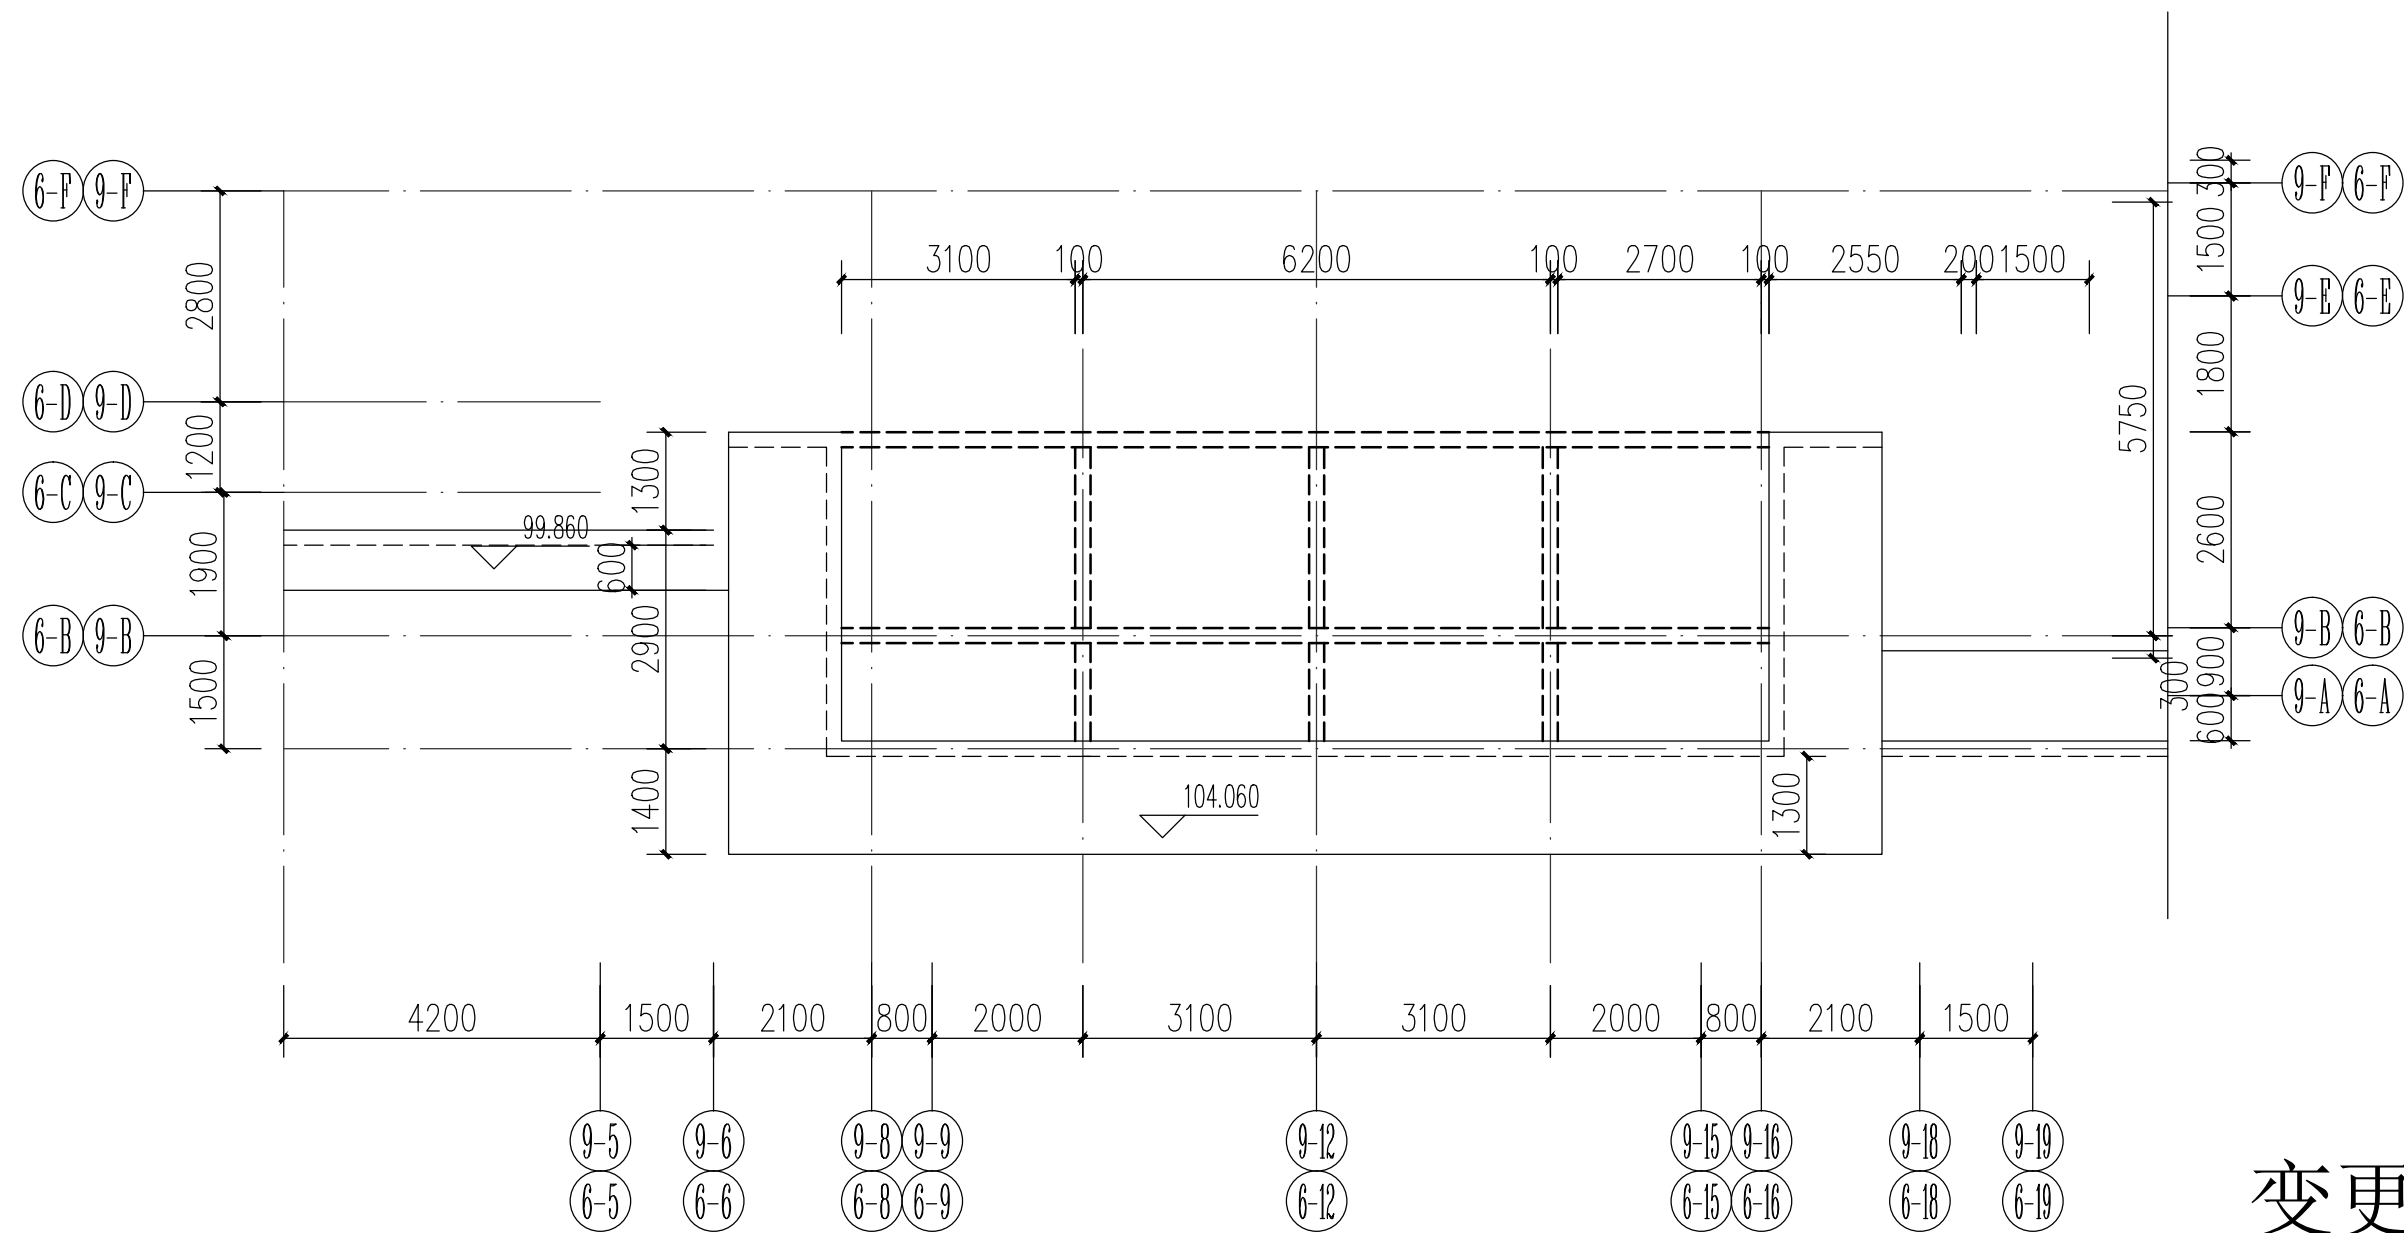


屋顶层

6#、9#楼屋面部分墙体、构架取消，构架标高上抬0.9m。

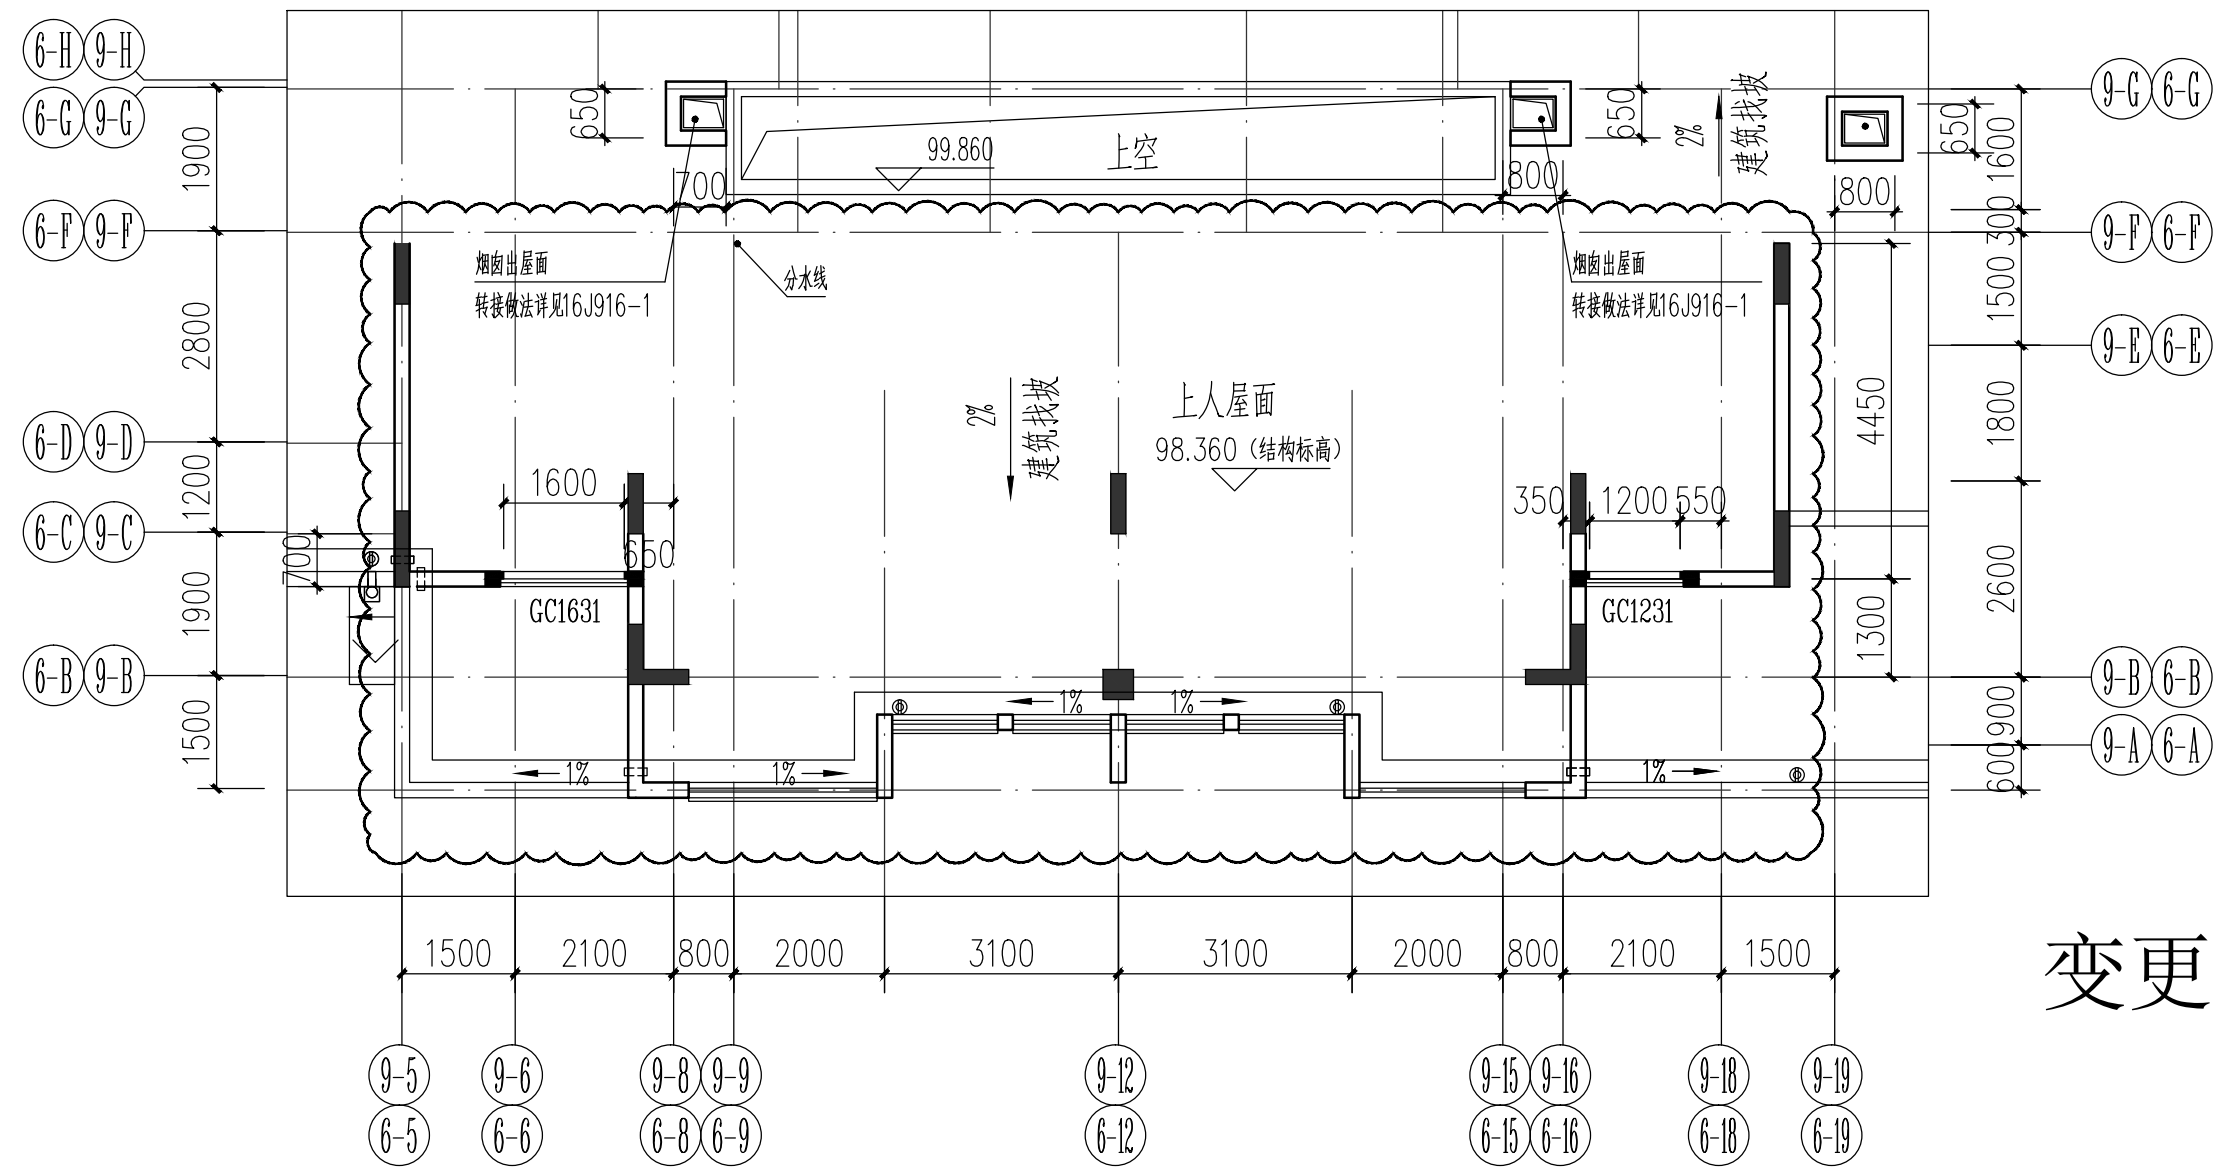

屋面层

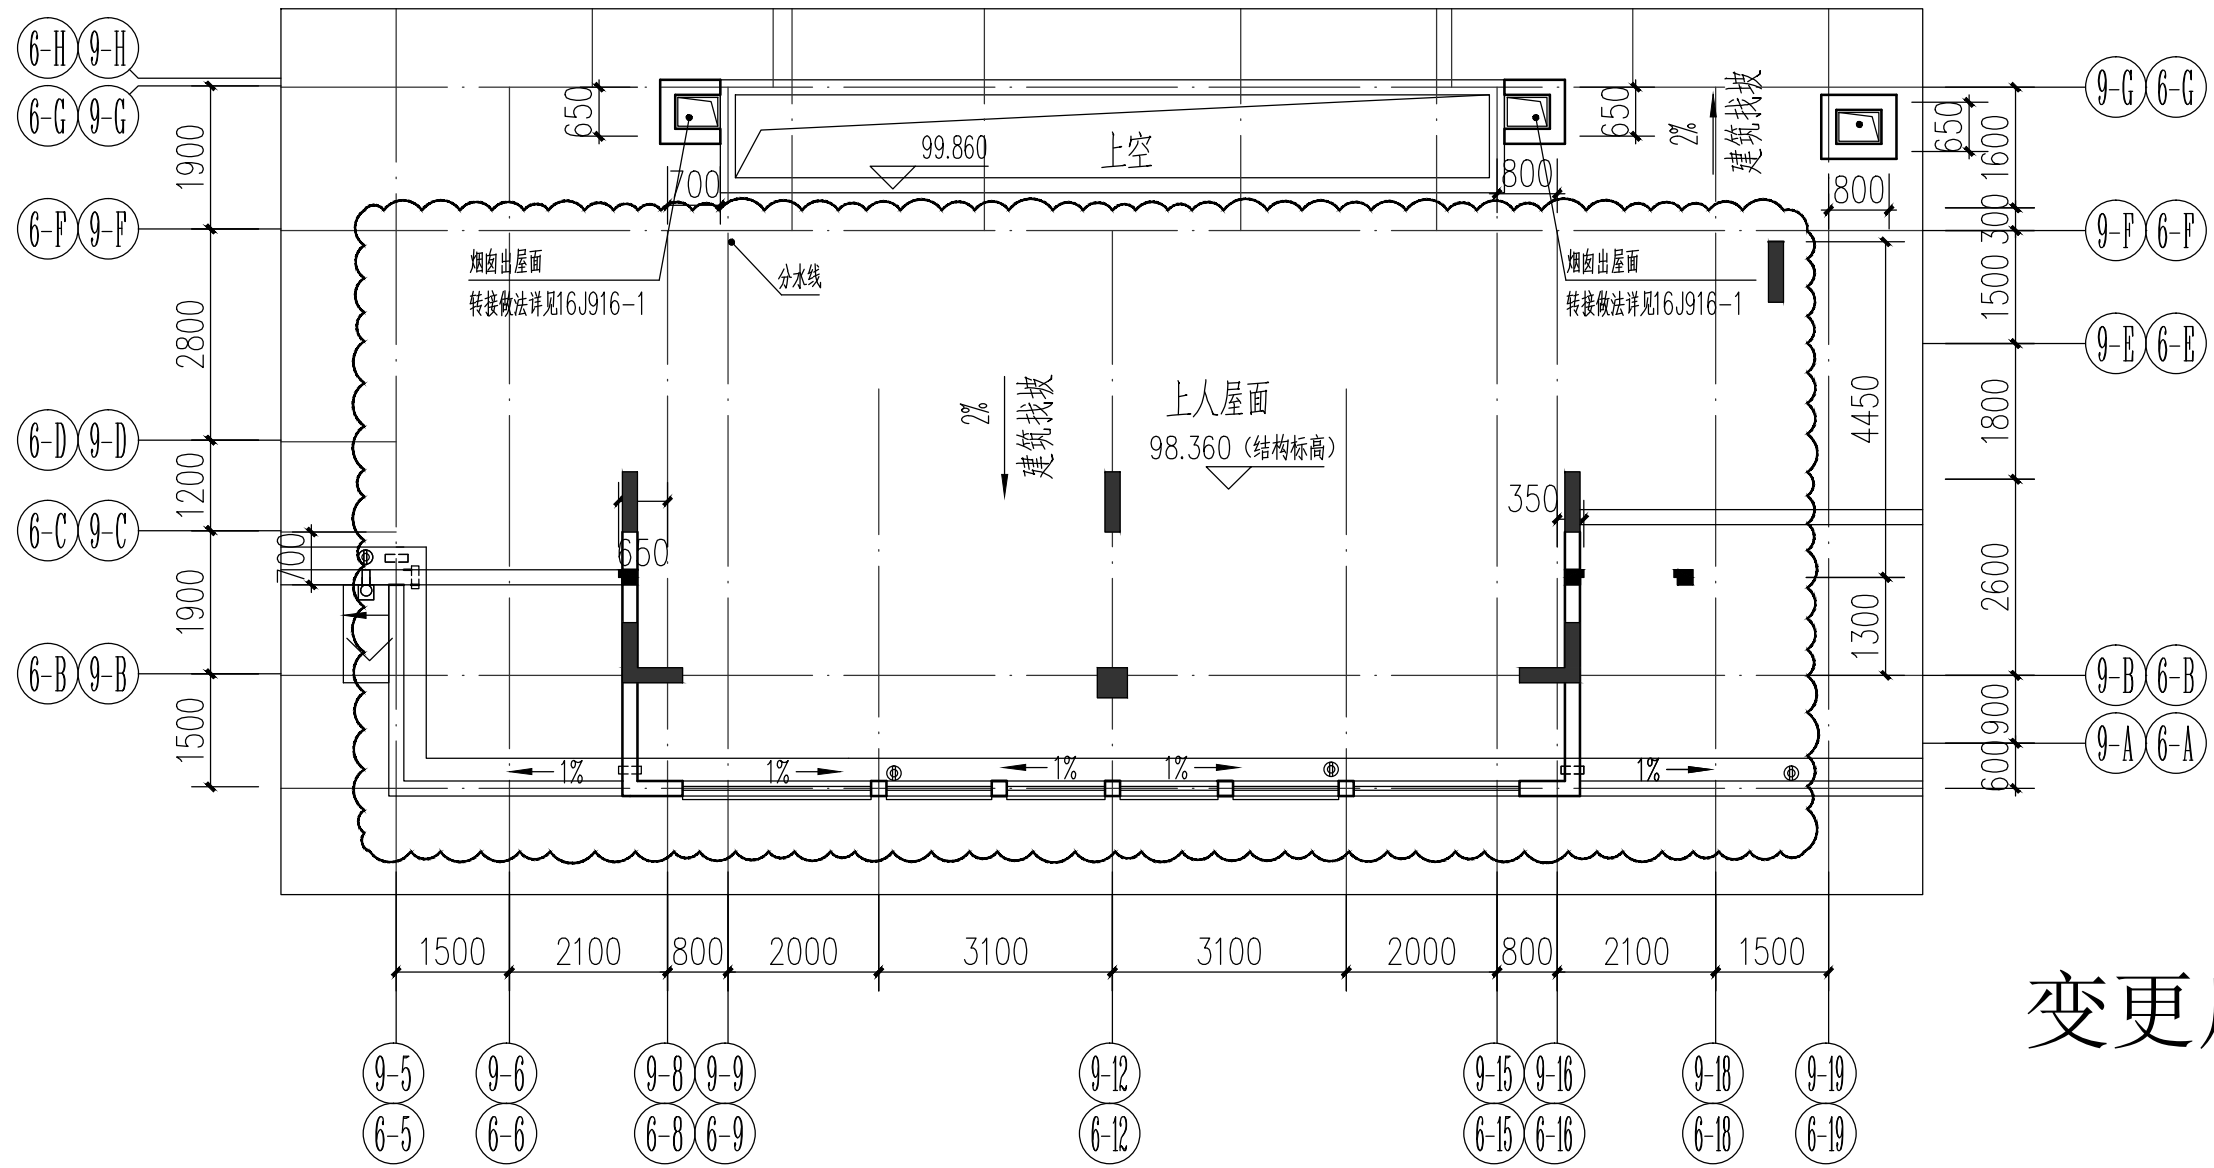

屋面层


**福建省**  
**水利水电勘测设计研究院**  
 FUJIAN RESEARCH INSTITUTE OF INVESTIGATION  
 AND DESIGN OF WATER RESOURCES AND HYDROPOWER  
 建筑工程设计证书号: A135003723

备注:

- 1、本图版权属福建省水利水电勘测设计研究院所有, 未经本院许可不得复制。
- 2、本图应加盖出图红章, 否则一律无效。

图纸专用章

福建省工程勘察设计图纸专用章  
福建省水利水电勘测设计研究院有限公司  
范围：建筑工程  
资质等级：甲级 证号：A235003720  
有效期至：2024年11月06日

注册师执业章

施工图审查单位：  
福建天正建筑工程施工图审查事务有限公司

施工图审查合格书编号：

工程名称: 海翼·文璟院

子项名称: 6#、9#楼

建设单位：  
海翼地产（三明）有限公司

审 定		
工程负责人	程碧山	程碧山
专业负责人	程碧山	
审 核	蔡 侃	蔡 侃
校 对	黄颖森	黄颖森
设 计	林 姿	林 姿
制 图	林 姿	

图 名:

### 6#、9#楼更改图二

工程编号	W2020017
图 别	建 施
图 号	6A03
日 期	2020.04