



		日期
	会签者	
会签单位		

福建省工程勘察设计图纸专用章
福建省水利水电勘测设计研究院有限公司
范围: 建筑工程
资质等级: 甲级 证号: A235003720
有效期至: 2024年11月06日

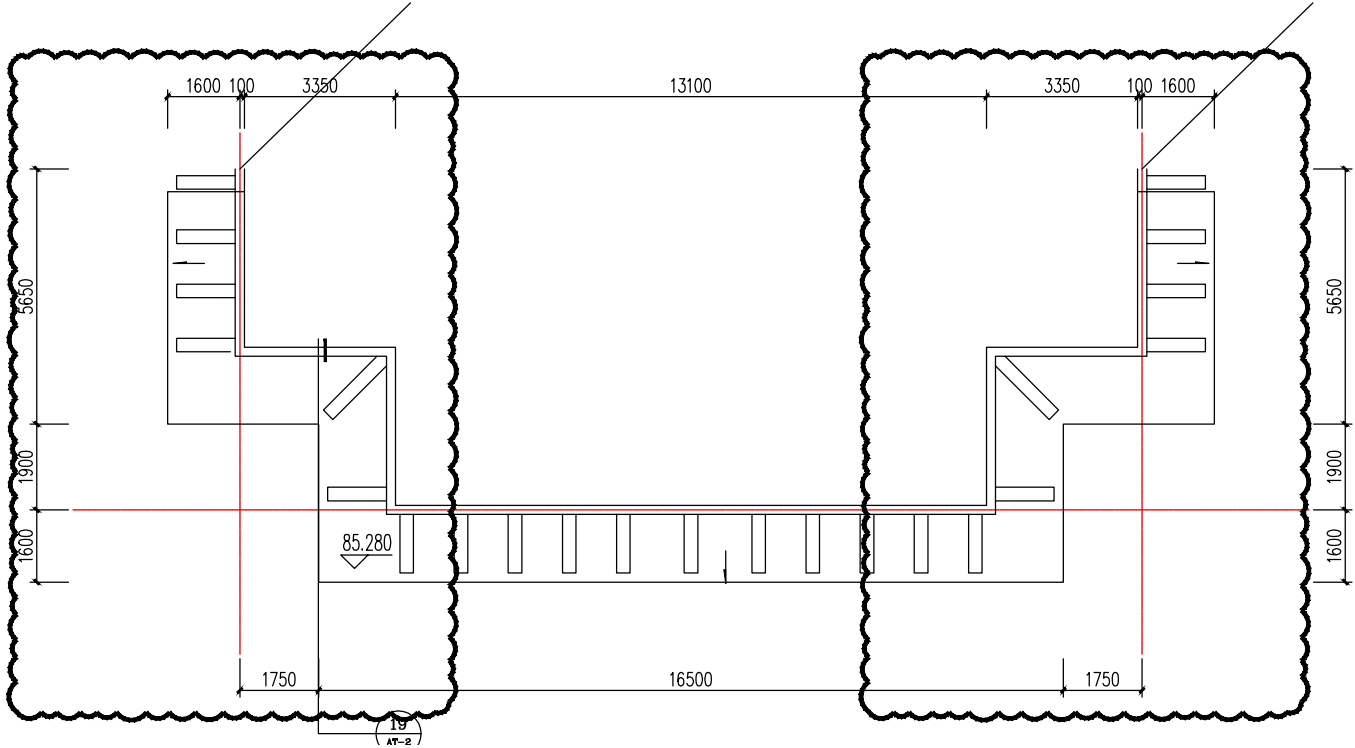

屋面构架平面 (原图)

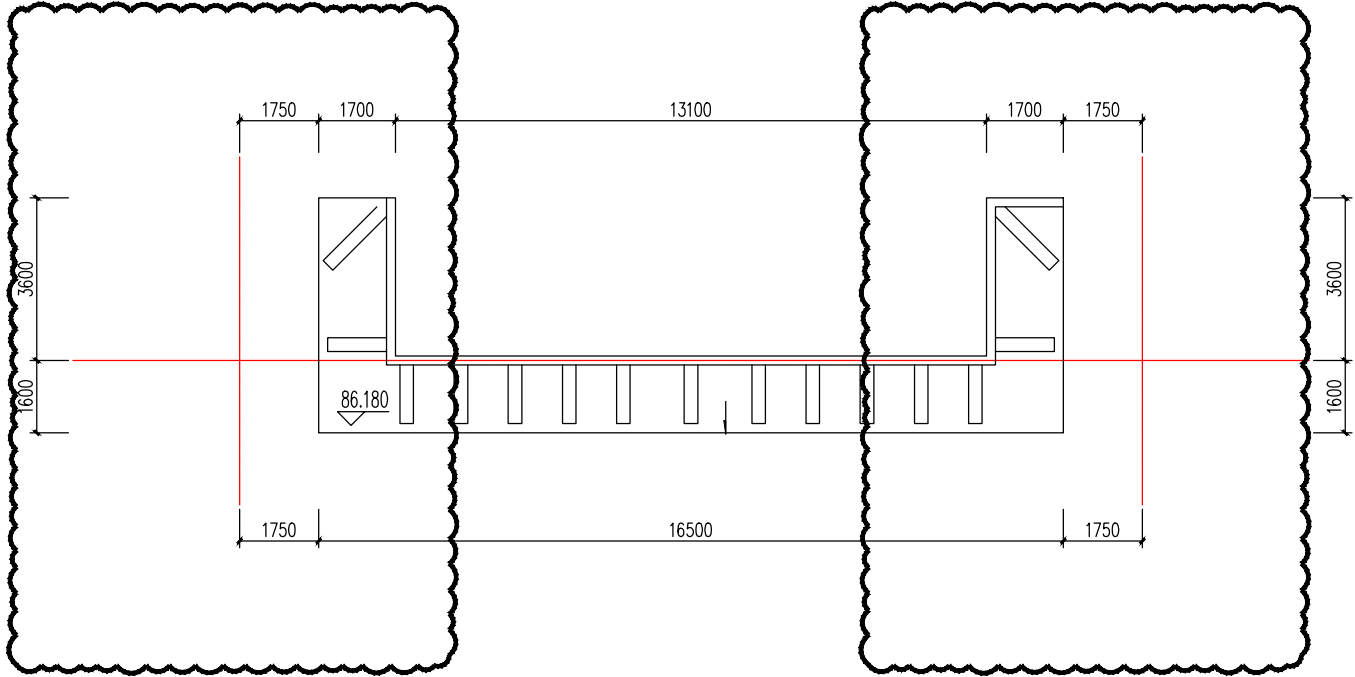

屋面构架平面 (修改图)

1#5~8轴交1/A~1/B轴、18~21轴交1/A~1/B轴处构架取消, 8~18轴交1/OA轴构架调整(标高上抬0.9m)。2~9#楼参照执行。



福建省水利水电勘测设计研究院
FUJIAN RESEARCH INSTITUTE OF INVESTIGATION AND DESIGN OF WATER RESOURCES AND HYDROPOWER

专业	更改通知单编号	W2020017-建14	核定		校核	黄颖森
建筑	附图号	A02	审查	蔡侃	设计	林一