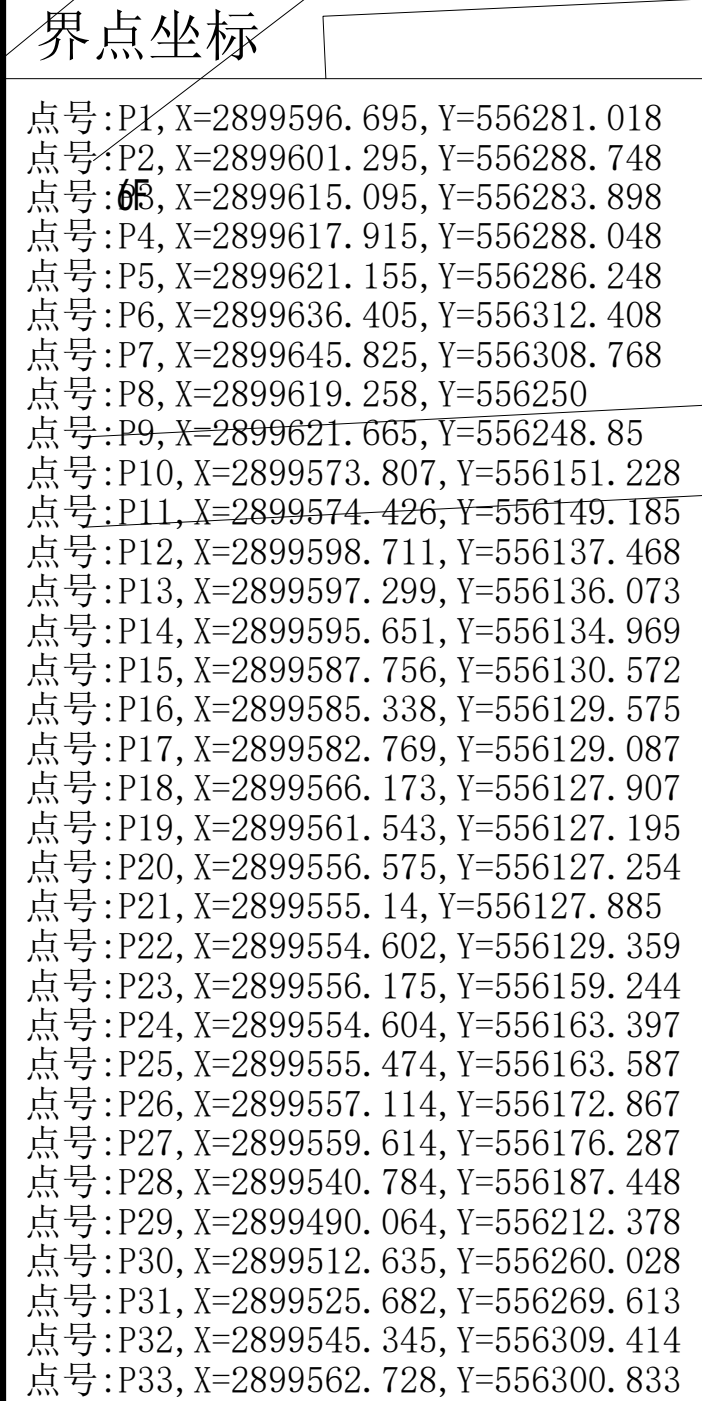


修改记录:

注：本工程宿舍共426间，其中学生宿舍421间，无障碍宿舍5间

1. 本项目依据《福建省城市规划管理技术规定》(2017年)进行设计。
2. 本图坐标系采用CGCS2000坐标系
3. 本图标高采用1985国家高程基准, 计量单位未注明者均为米。
4. 本项目消防车道路宽不小于6m, 道路转弯至少为12m, 其消防荷载: 消防车道的路面、消防回车场15mx15m、消防车登高操作场地, 消防车、回车场和救援操作场地下面的结构、管道和暗沟均满足消防车50T的荷载要求
5. 图中所示建筑间距关系为到建筑外墙皮或柱外皮之间距。
6. 本项目消防用水取自已建学生公寓一期地下室的消防水池。
7. 本项目所需人防面积为879.47m²;
[按规定, 本项目须建人防面积=本楼计容建筑面积 X 5%=17519.6762X 5%=875.98m²]
8. 图中垃圾收集点设置四个垃圾桶分别标注: 有害垃圾、易腐垃圾、可回收垃圾、其他垃圾。

 福建省机电沿海 建筑设计研究院有限公司 证书编号: A135003677 A235003674 资质范围: 建筑工程甲级 机械行业甲级 岩土工程甲级 轻钢结构甲级 工程咨询甲级 市政工程乙级 城乡规划丙级 变电工程丙级			
施工图审查批准单位:			
施工图审查批准证书号:			
图纸专用章			
注册执业章			
注册执业章			
建设单位:			
三明学院			
工程名称:			
三明学院北区学生公寓二期建设项目			
职 责	姓 名	签 名	
审 定			
项目负责人	林婧		
项目经理	叶霞		
专业负责人	林婧		
审 核	王志东		
校 对	王振升		
设 计	叶霞		
图名:			
总平面布置图			
工程编号		版 别	1.00
图 别	总方	图 号	01
日 期	2025年 11 月 日		