



专业	姓名	日期	专业	姓名	日期
结构			电气		
给排水			暖通		

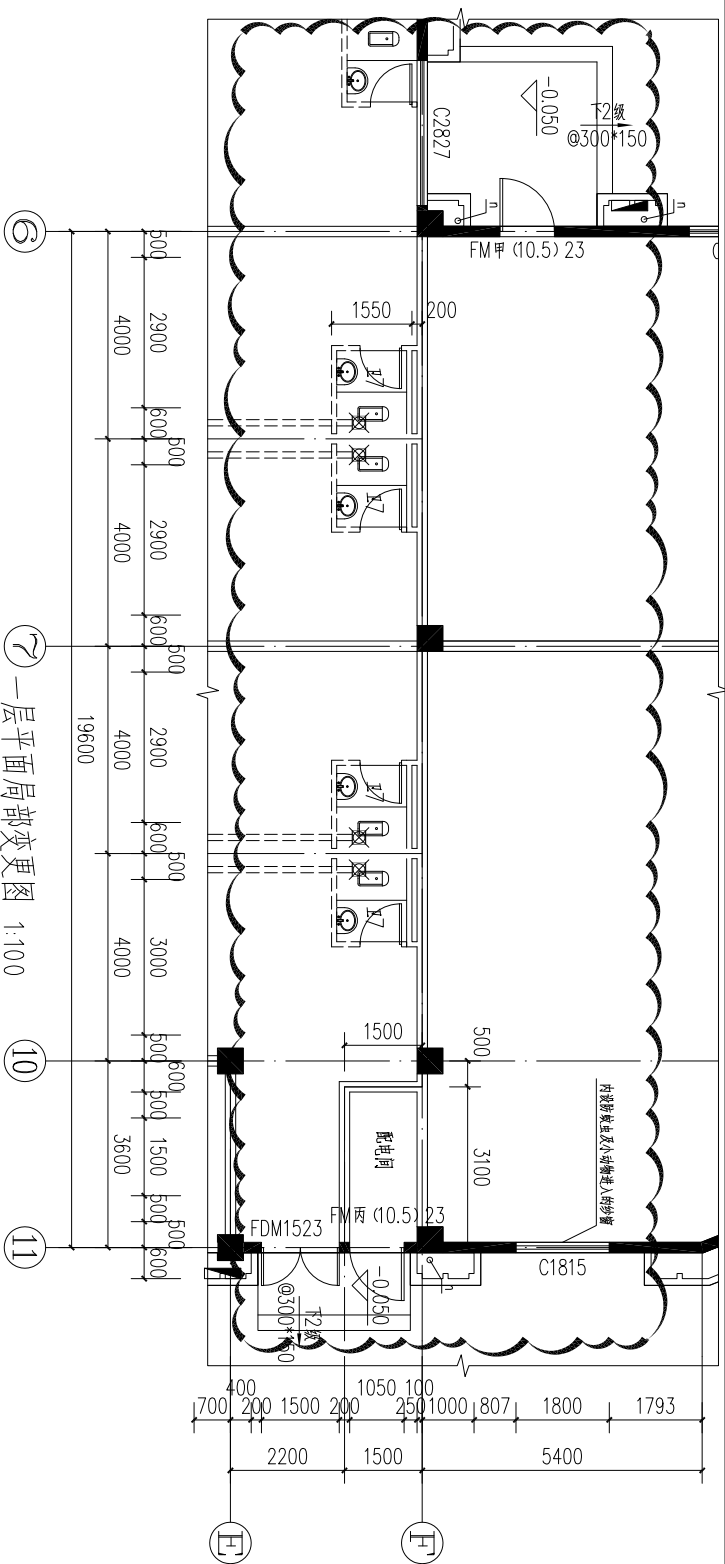

一层平面局部变更图 1:100
(原审批图)

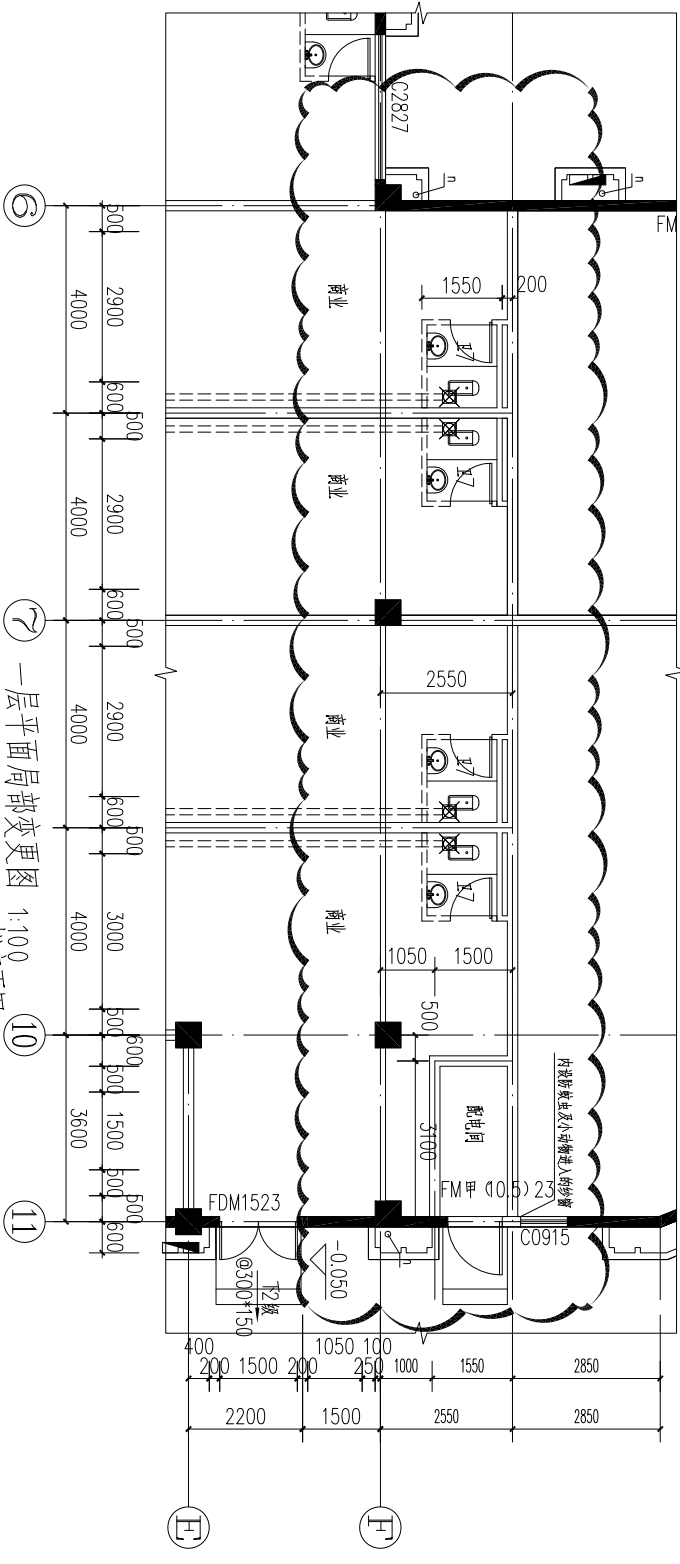

一层平面局部变更图 1:100
(拟变更图)



福建省东南建筑设计院

建设部甲级证书:A135004031

施工图审查批准单位:

施工图审查批准证书号:

图纸专用章:

注册建筑师执业章:

注册结构师执业章:

工程名称:

御江首府12#楼

建设单位: 三明市滨江置业有限公司

审 定	曾 杰	李榕燕
项 目 负 责	李榕燕	李榕燕
专 业 负 责	黄列峰	黄列峰
审 核	黄列峰	黄列峰
校 对	陈玉玲	陈玉玲
设 计	雷照丽	雷照丽
制 图	雷照丽	雷照丽

图名:

附图一

图 别	建 施	工 程 编 号	12018-3-12
图 号		日 期	2020.04