日期			
名	姓		
业	专		
日期			
名	姓		
业	专		

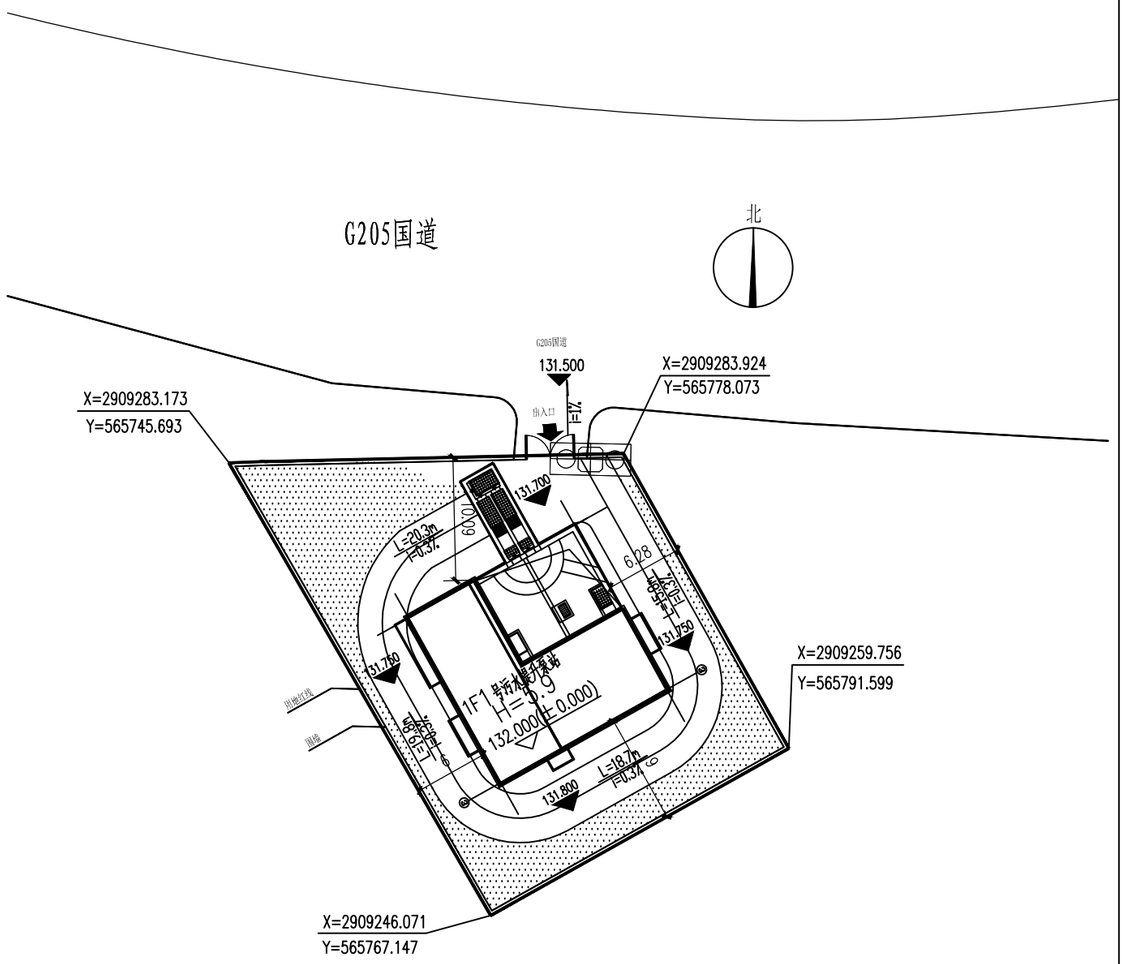

变更前

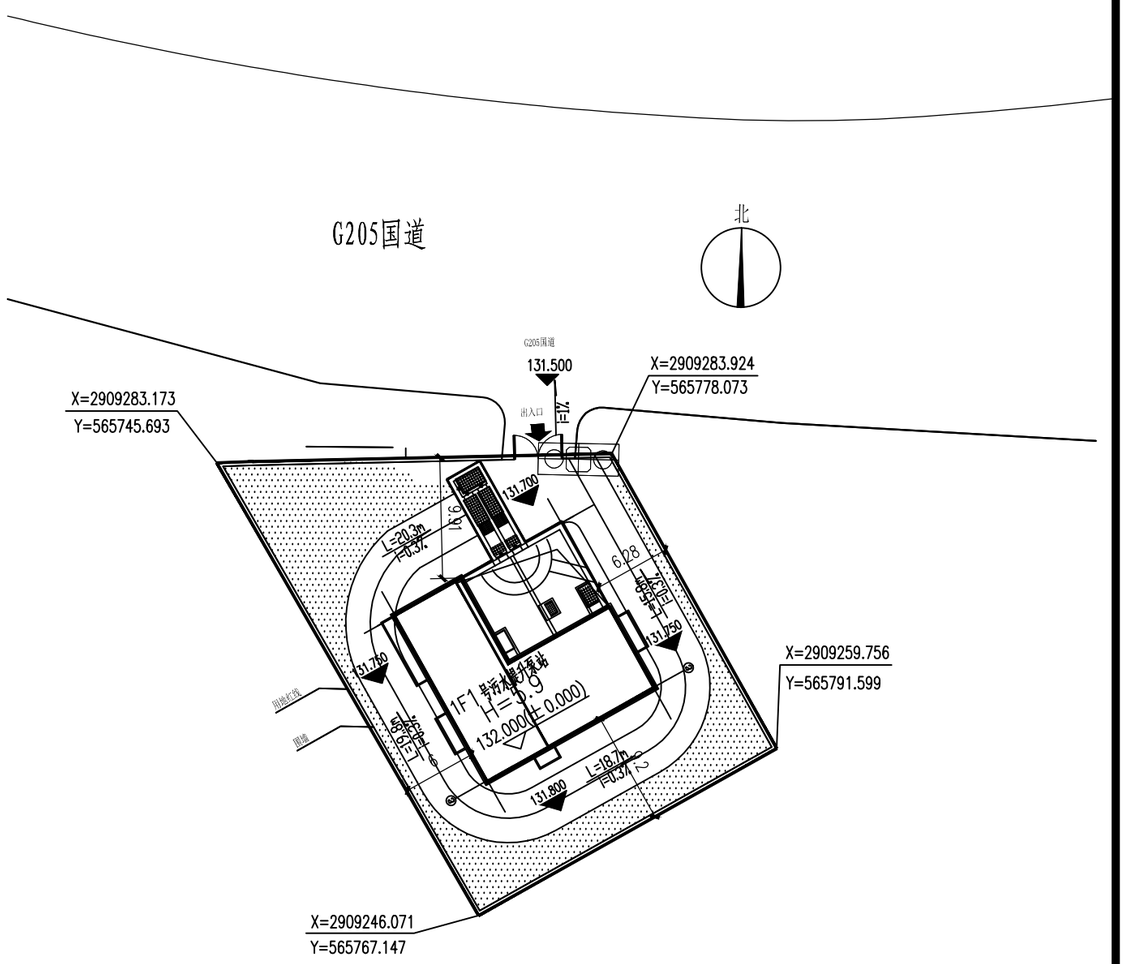

变更后

福州城建设计研究院有限公司 Fuzhou CityConstruction Design & Research Institute Co.,Ltd.	图纸专用章：	注册师执业章：	工程名称： 工程名称	子　项： 子项			图　名： 1号污水提升泵站总平面布置图(变更前后)			
		注册师执业章：	施工图审查单位：	审　定	审定		校　对	校对		工程号	工程号
				工程负责人	工程负责		设　计	设计		阶　段	设计阶段
		建设单位： 建设单位	施工图审查合格书编号：	专业负责人	专业负责		版本号	第一版		专　业	专业
				审　核	审核		出图日期	2020.09		图　号	图号