
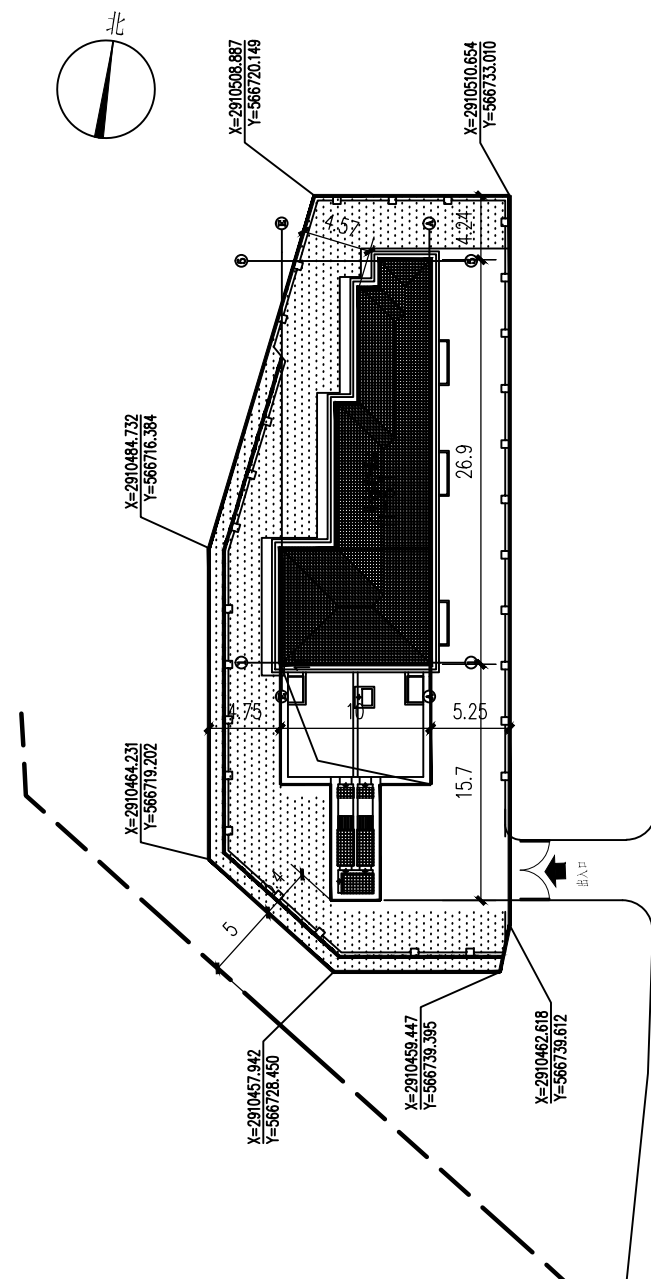



专业	姓名	日期	专业	姓名	日期

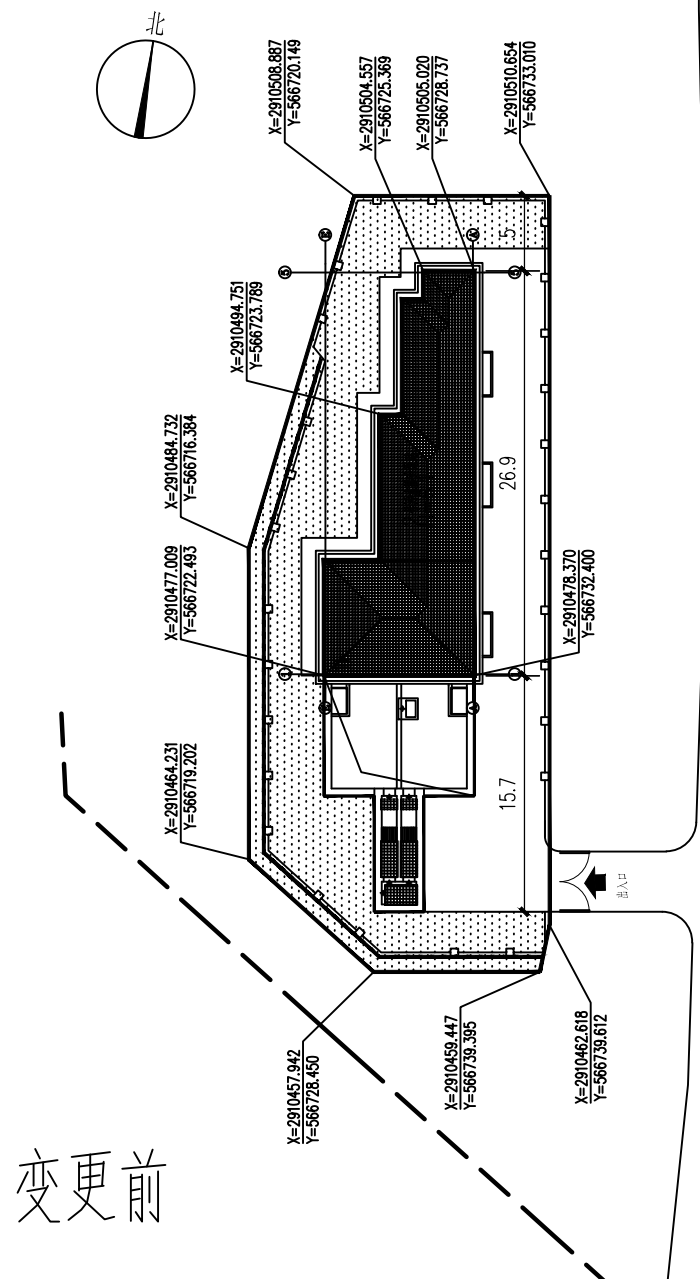

 福州城建设计研究院有限公司 Fuzhou City Construction Design & Research Institute Co., Ltd.	注册师执业章： 注册师执业章： 建设单位： 建设单位	注册师执业章： 注册师执业章： 建设单位： 建设单位	工程名称： 工程名称 施工图审查单位： 施工图审查合格书编号： 施工图审查合格书编号：	子项： 子项 审定 工程负责人 专业负责人 审核 审定 工程负责 专业负责 审核	图名： 图名 校对 设计 版本号 出图日期	2#污水提升泵站总平面布置图(变更前后) 2#污水提升泵站总平面布置图(变更前后) 第一版 2020.09	工程号 阶段 专业 图号	工程号 设计阶段 专业 图号
---	---	---	---	---	--	--	-----------------------	-------------------------