


5#一层局部平面图1 变更前

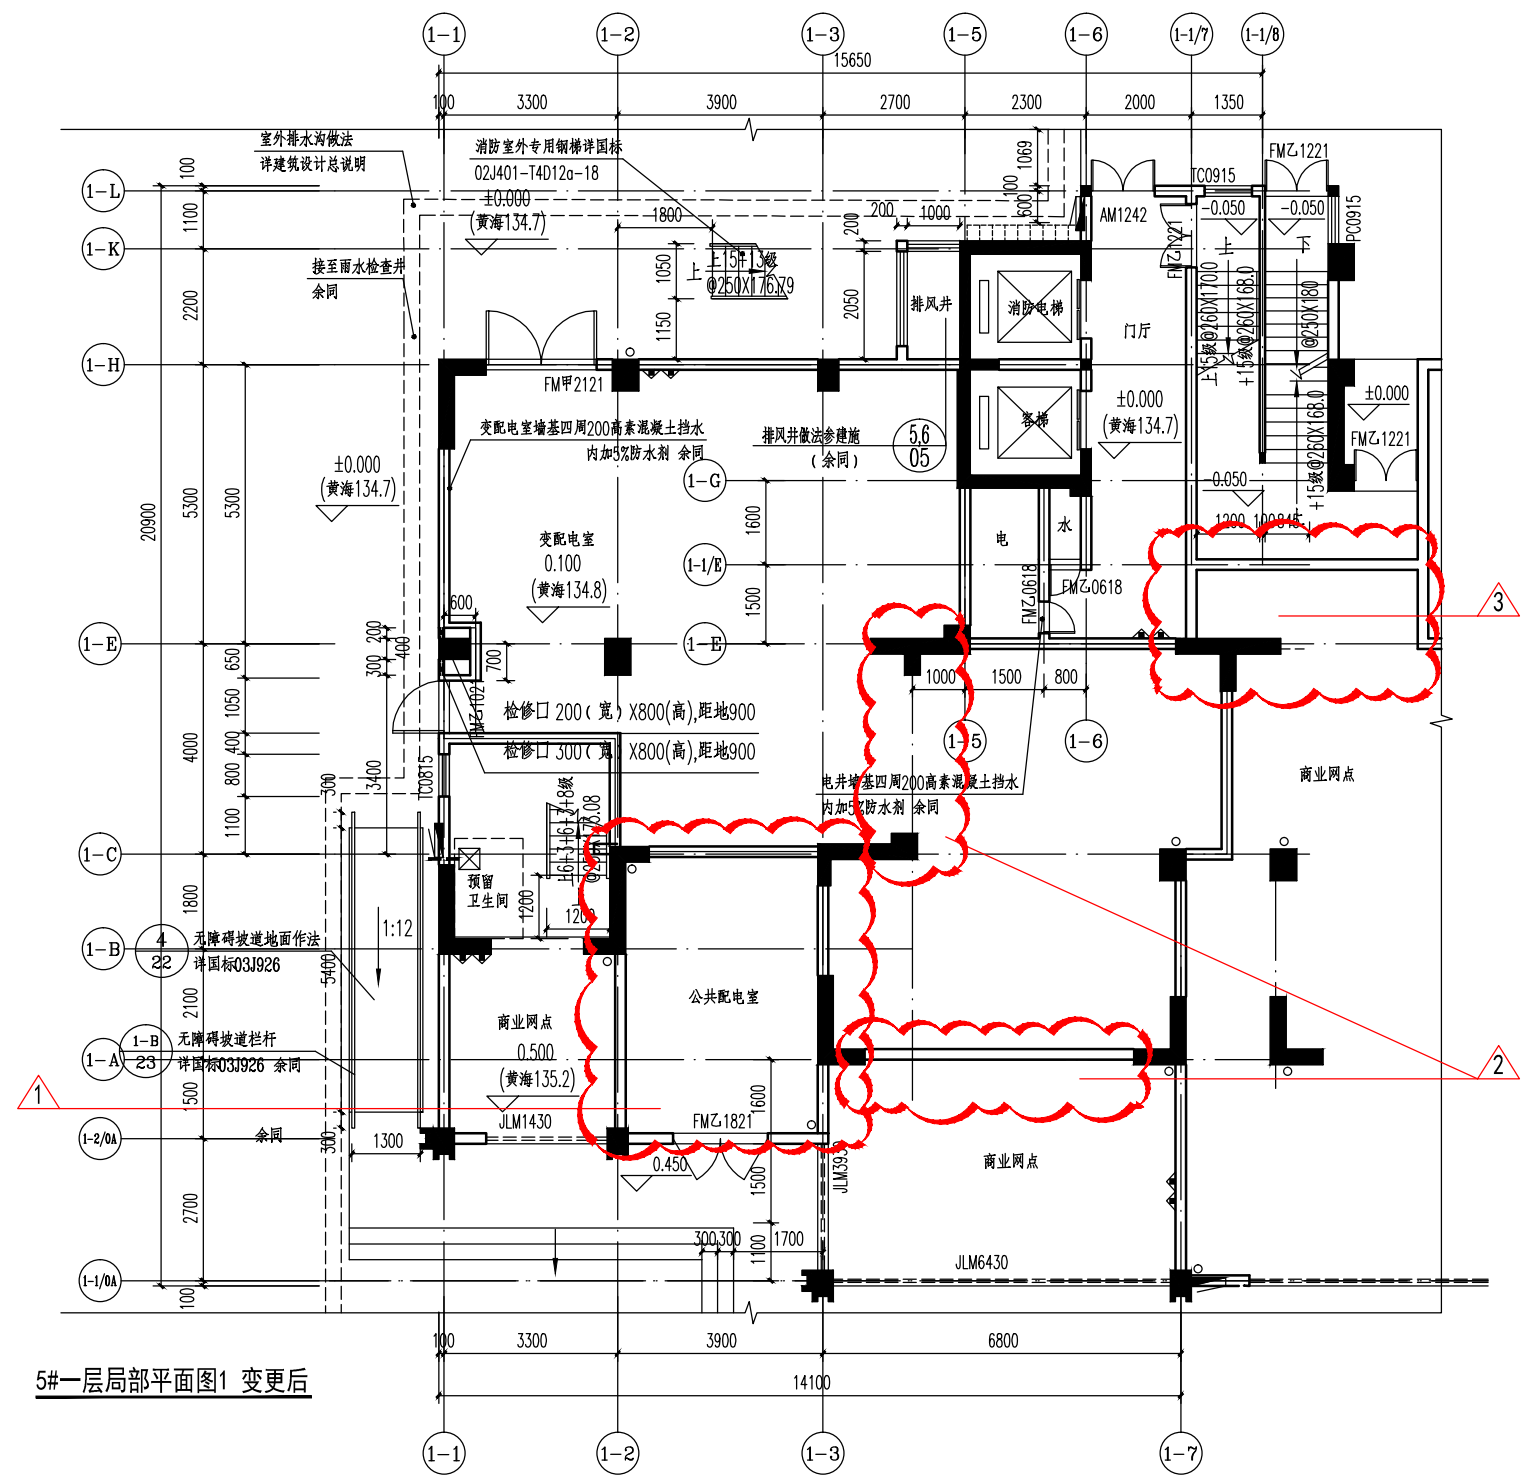

5#一层局部平面图1 变更后

- 1、5#一层平面图,1-B轴交1-2~1-3轴处墙体移至1-C轴交1-2~1-3轴,房间功能由商业网点改为公共配电室  
出口处JLM2630改为FMZ1821,详见一层局部平面图1 变更后,云线1
- 2、5#一层平面图,1-C~1-E轴交1-3轴~1-5轴处墙体取消,1-A轴交1-2~1-7轴处增设墙体一道,该墙体南侧为商业网点,  
北侧房间归入变配电室,原商业网点预留卫生间取消。详见一层局部平面图1 变更后,云线2
- 3、5#一层平面图,1-1/7轴交1-E轴处预留卫生间取消。详见一层局部平面图1 变更后,云线3

备注:详完整修改图01

<b>福州精业建筑工程设计咨询有限公司</b> KING YE (CHINA FUZHOU) ENGINEERING DESIGN CONSULTANTS LTD 地址:福州市远洋路339号光明港梅园国际大酒店八楼		<b>设计变更通知函</b> 建筑专业 第 号 共 1 页 第 1 页	
建设单位	三明正阳投资有限公司	施工单位	
工程名称	三明市白沙片区旧城改造安置房地块 5#楼	监理单位	
工程编号	0815-A-5	日期	2021年06月23日
更改理由	应甲方要求	文件编号	设变建字第BSAZ21-建-1号
原设计人	周凤忠	校核人	黄子明
变更人	周凤忠	项目负责人	陈建元
		审核人	陈建元
		相关专业会签	