
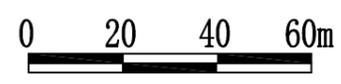
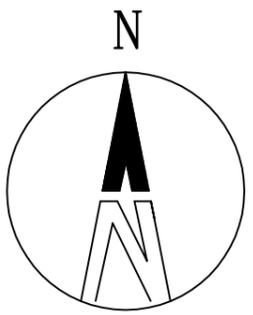


主要技术指标			
项目名称	三明中关村智慧产业园标准厂房周边路网工程（一期）		
道路名称	道路A线	道路B线	道路C线
道路等级	次干路	支路	支路
设计速度	50km/h	40km/h	40km/h
道路长度	220.436m	247.688m	205.05m
道路红线宽度	30m	18m	18m

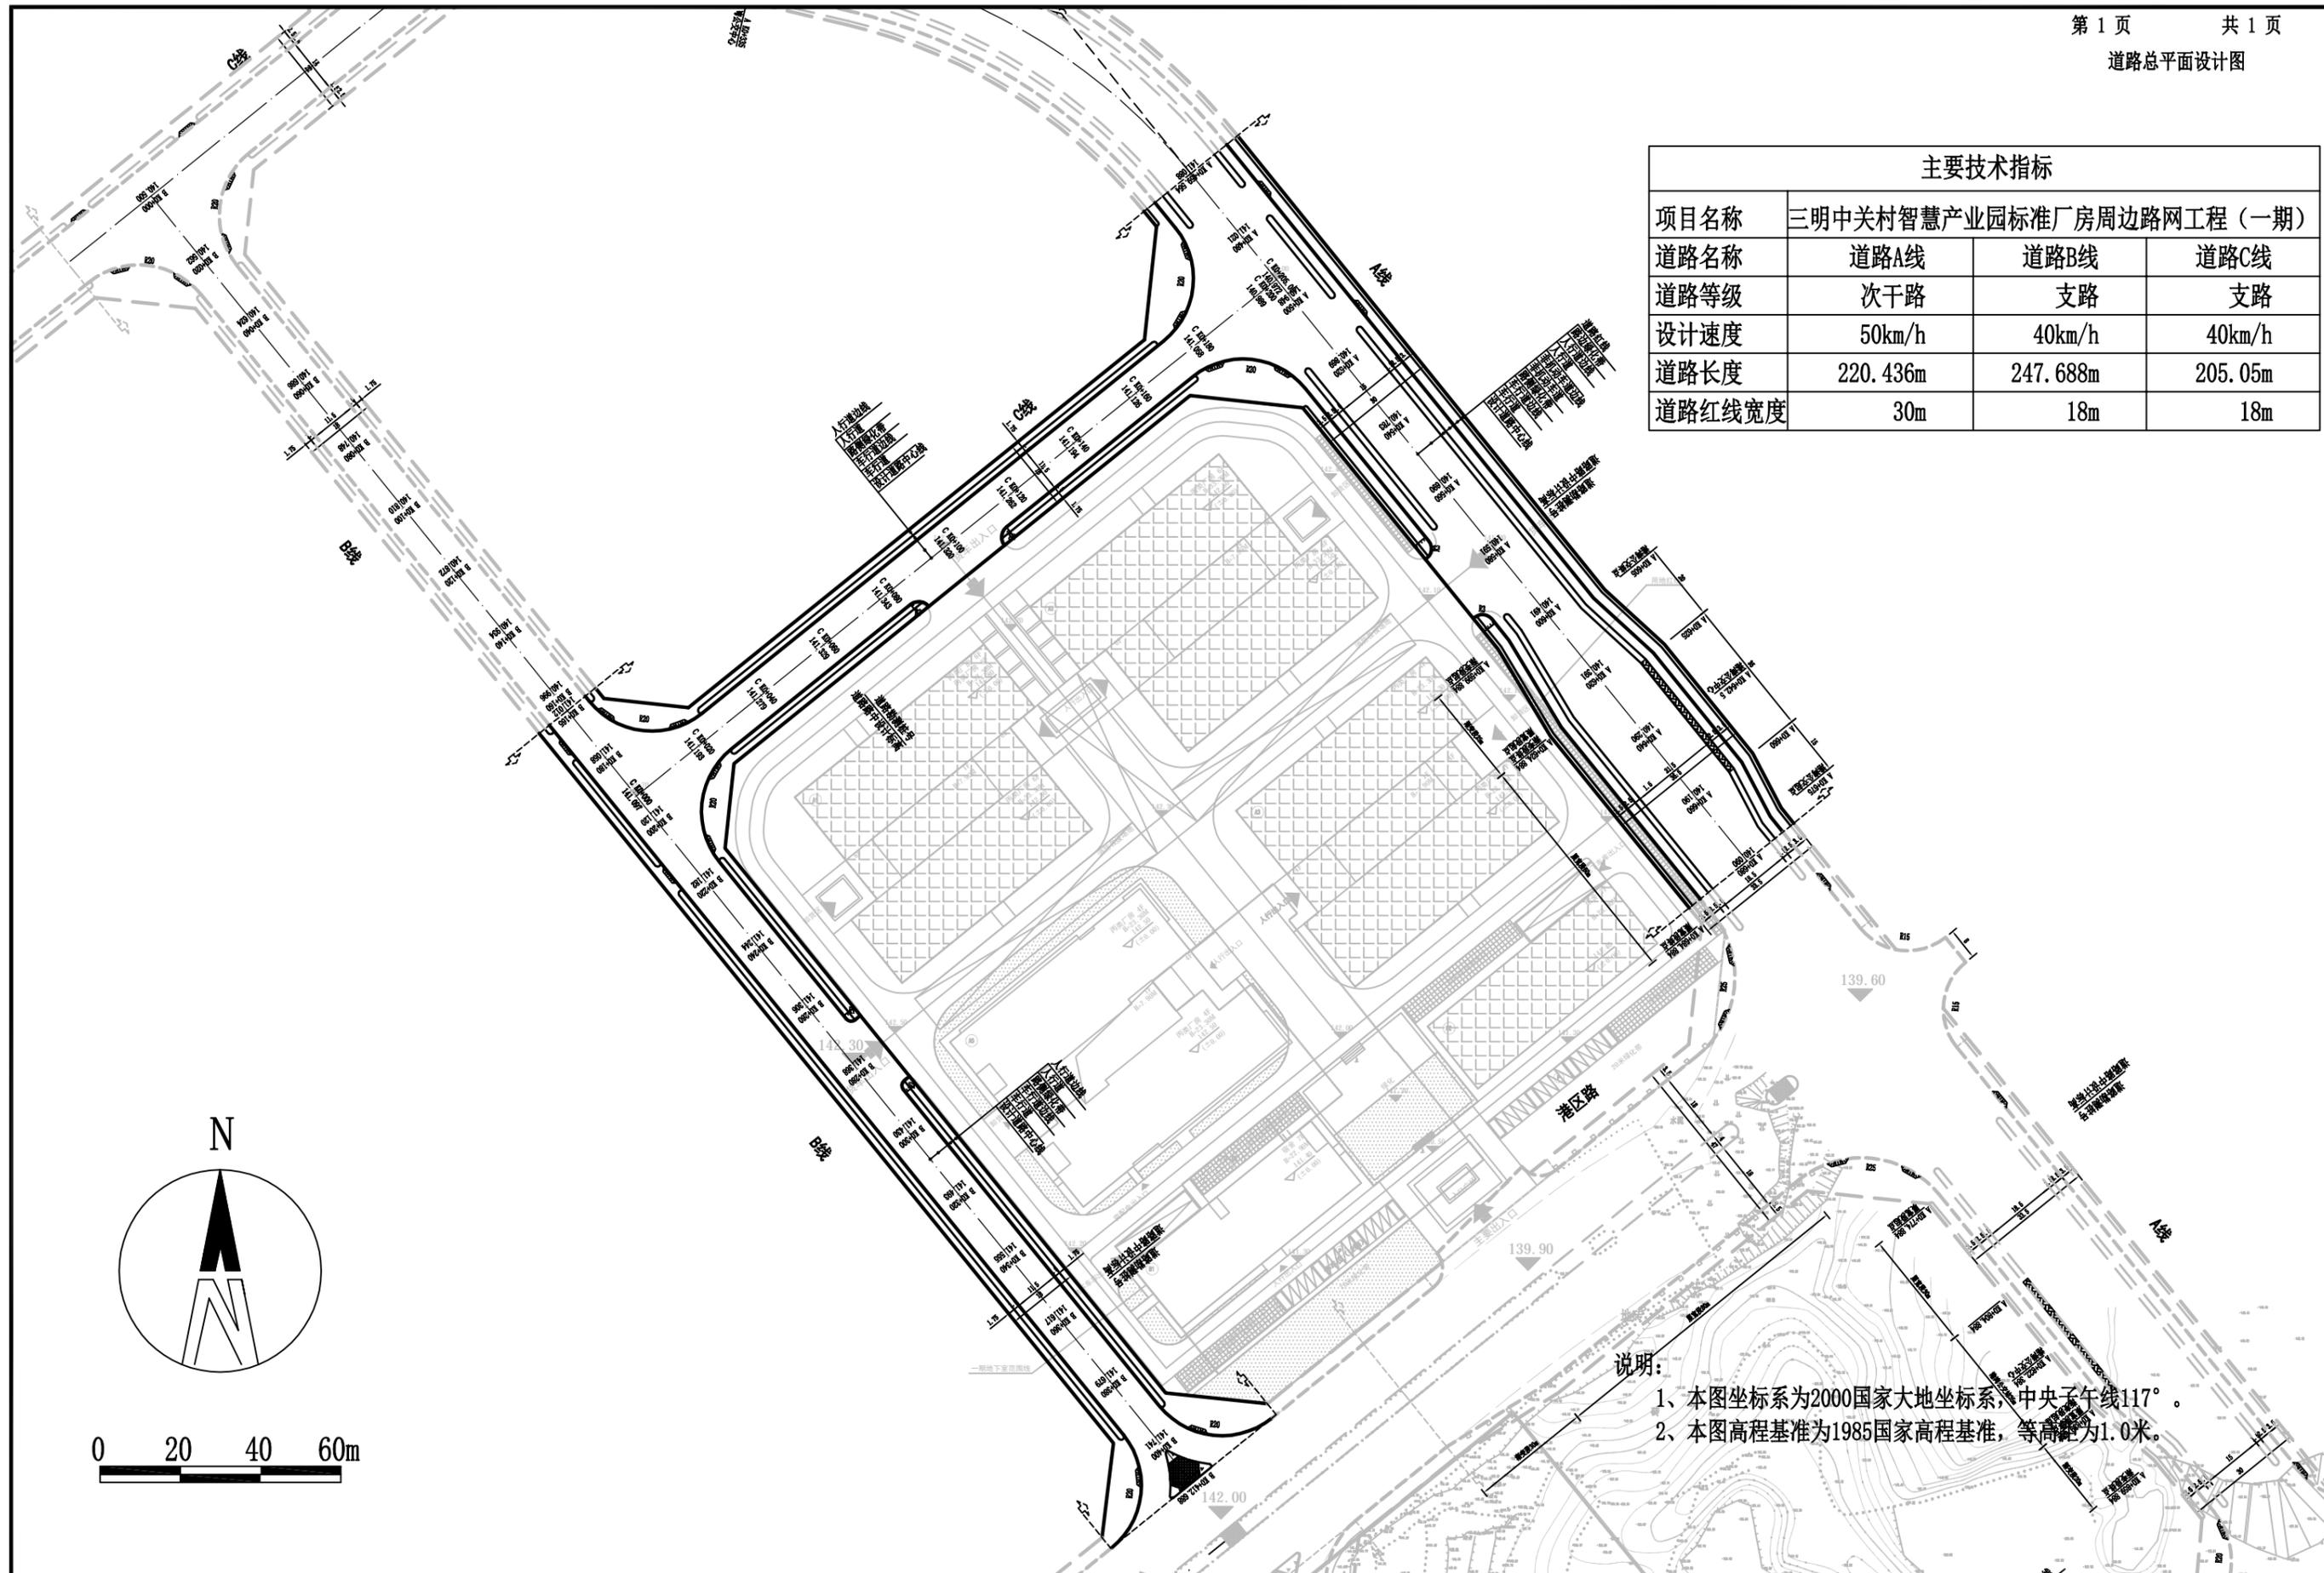

说明：
1、本图坐标系为2000国家大地坐标系，中央子午线117°。
2、本图高程基准为1985国家高程基准，等高距为1.0米。

福建东南设计集团有限公司 福建省建设厅乙级证书第 A235004038	项目负责人	陈少智	陈少智	设计	伍玉昆	伍玉昆	审定	吴振翁	吴振翁	工程名称	三明中关村智慧产业园标准厂房周边路网工程（一期）	图别	施工图	工号	SZ2025-33
	专业负责人	伍玉昆	伍玉昆	校核	陈少智	陈少智	审核	吴振翁	吴振翁	图名	道路总平面设计图	图号	DL-01	日期	2025.12