


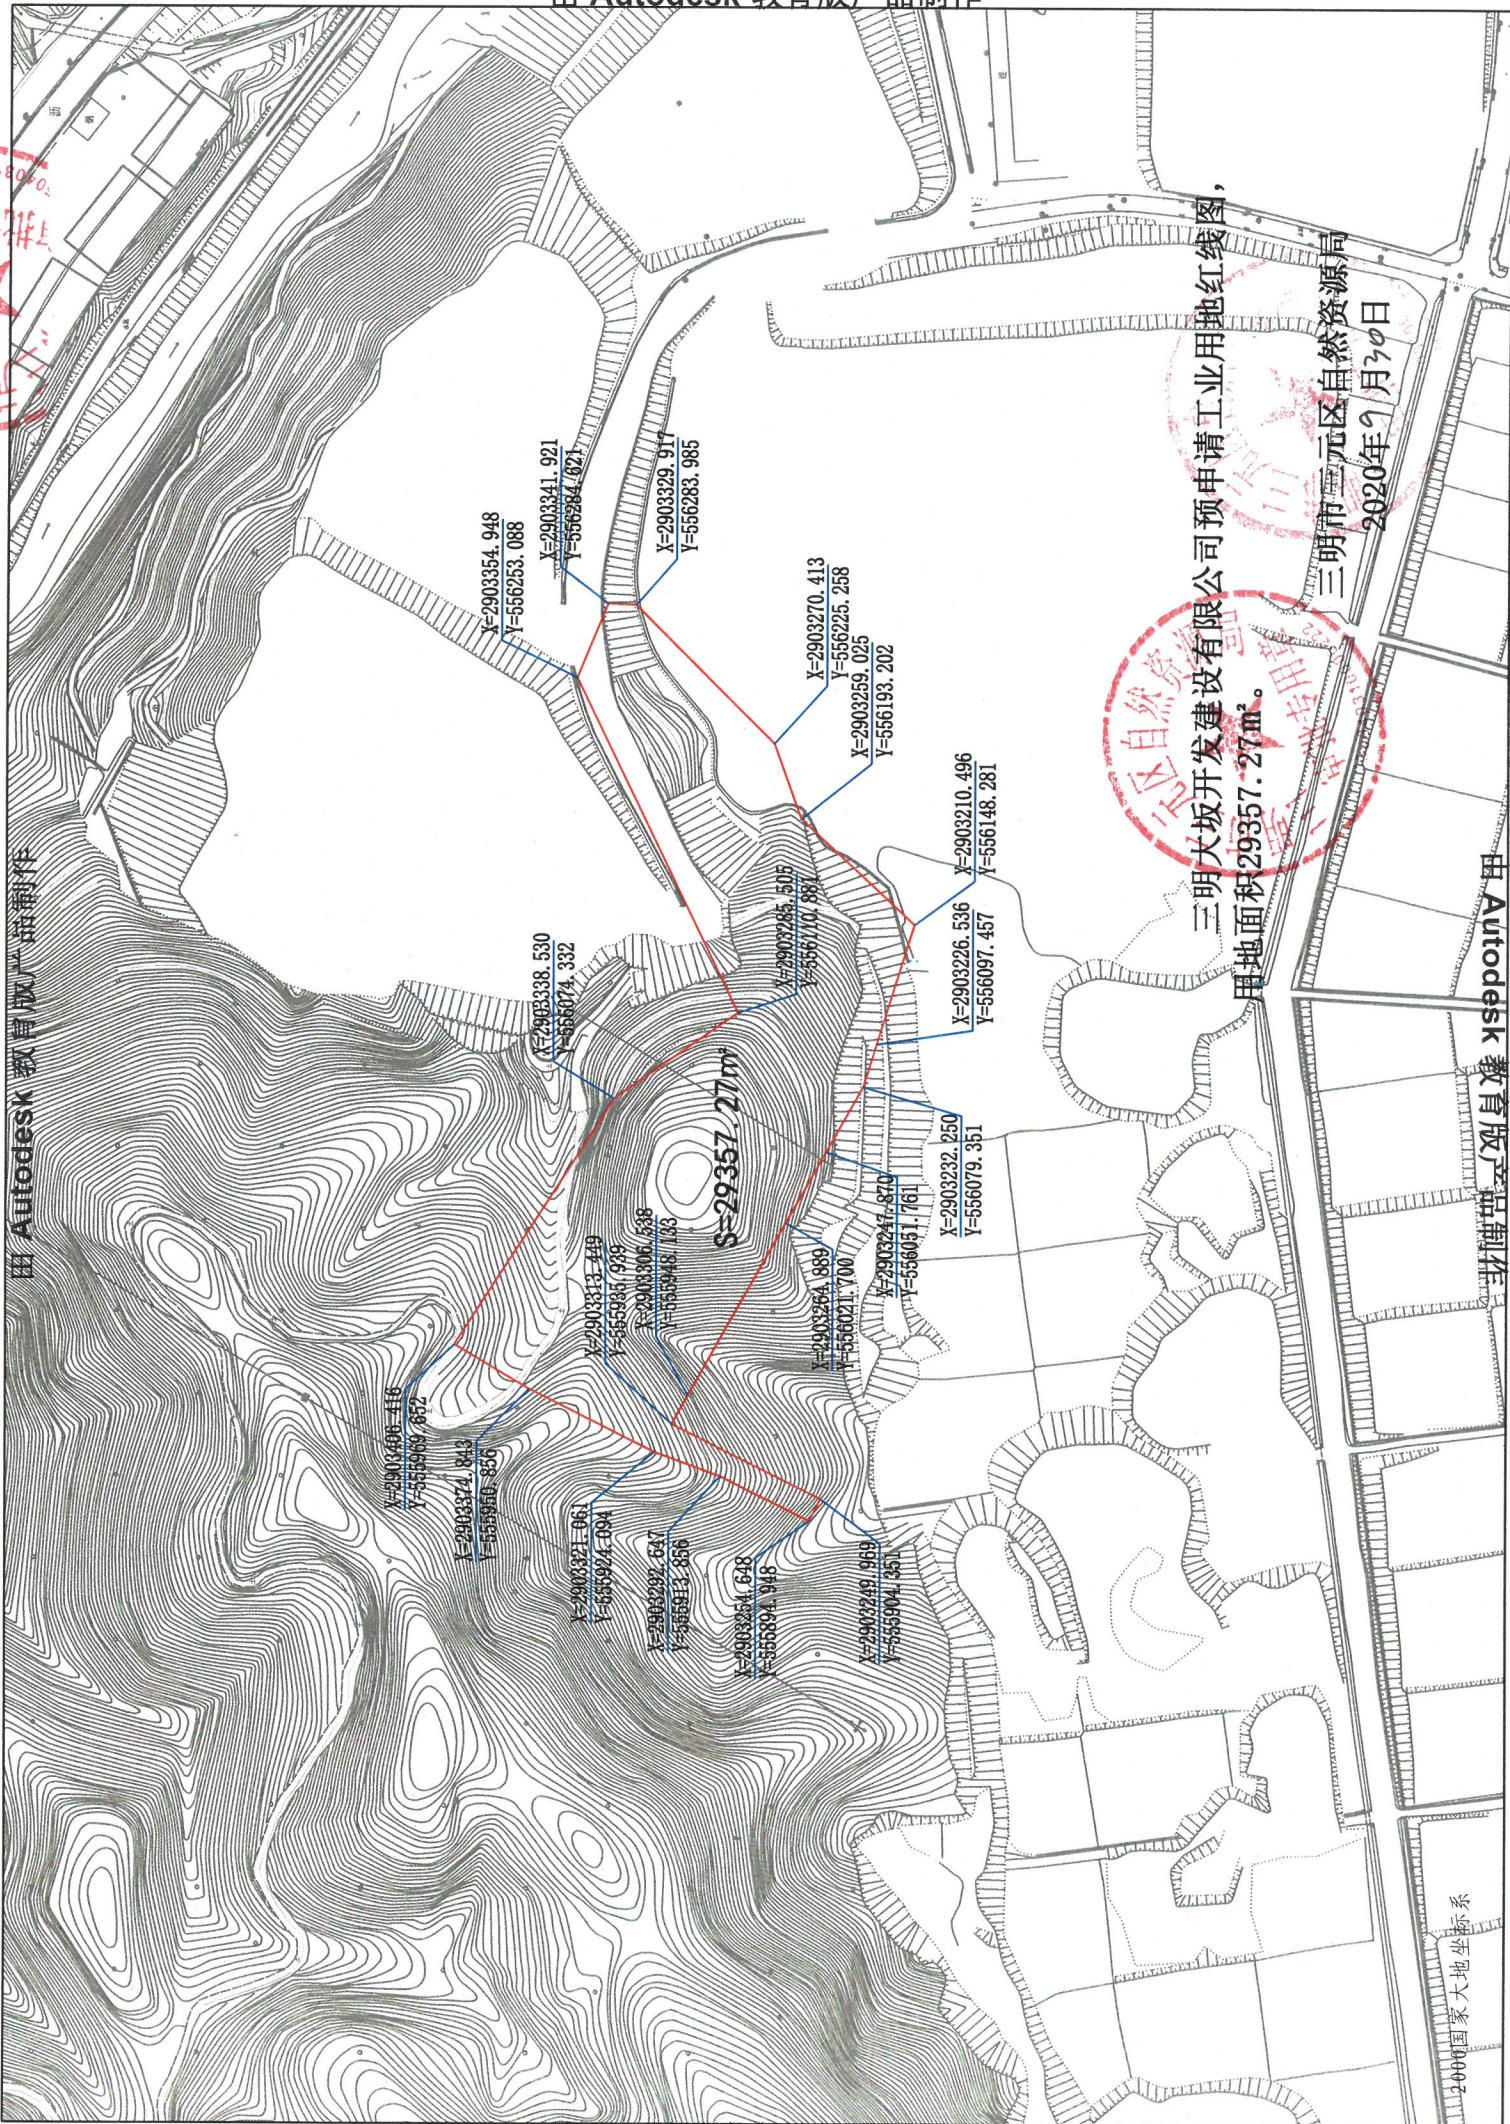

三明大坂开发有限公司预申请工业用地红线图，
用地面积29357.27m²。

三明市三元区自然资源局
2020年9月30日