



备注:  
1、本图版权属福建省水利水电勘测设计研究院所有, 未经本院许可不得复制。  
2、本图应加盖出图印章, 否则一律无效。

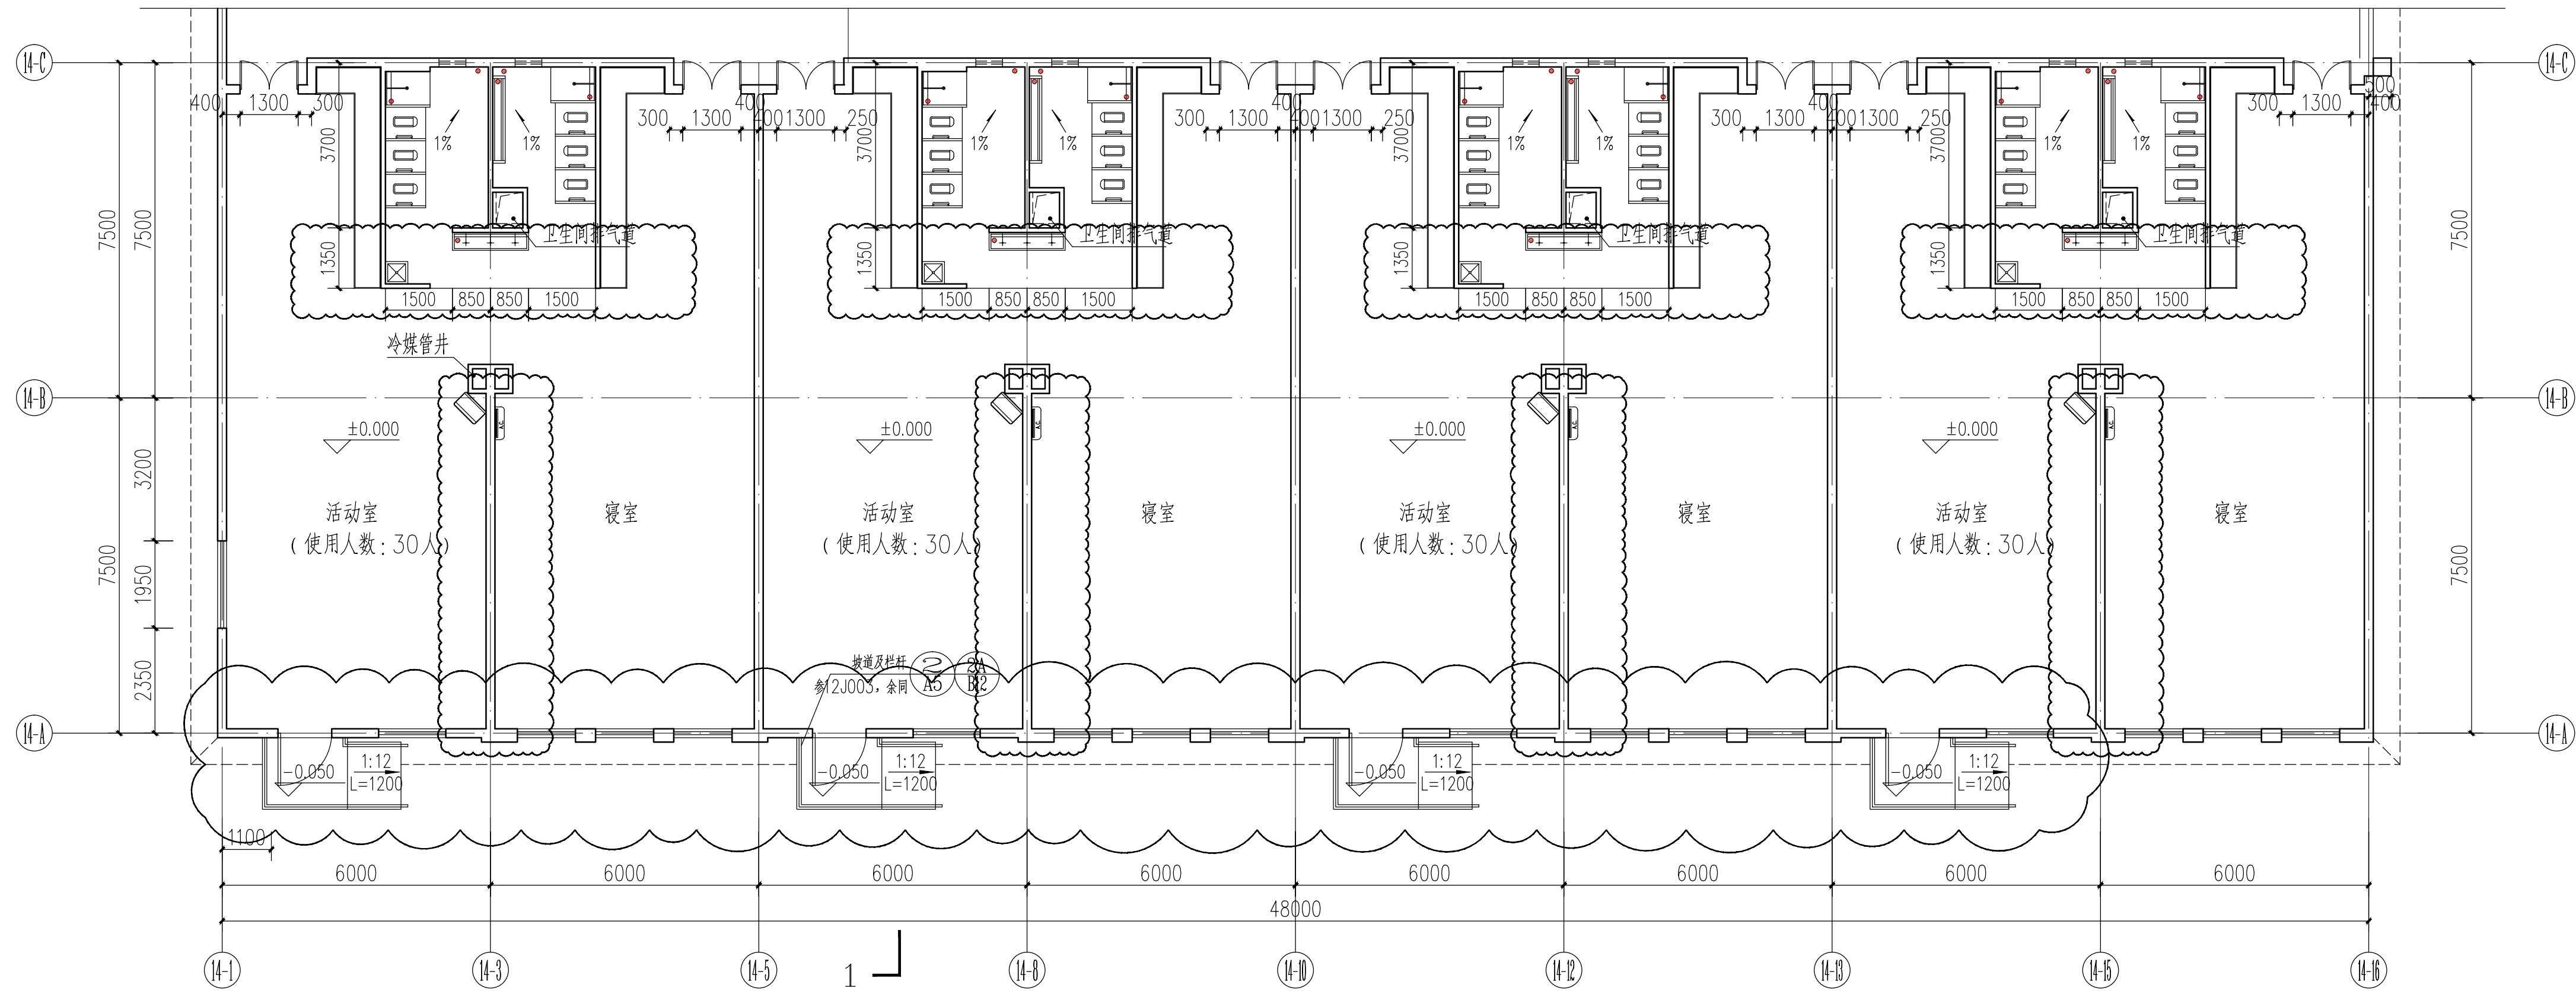

变更前

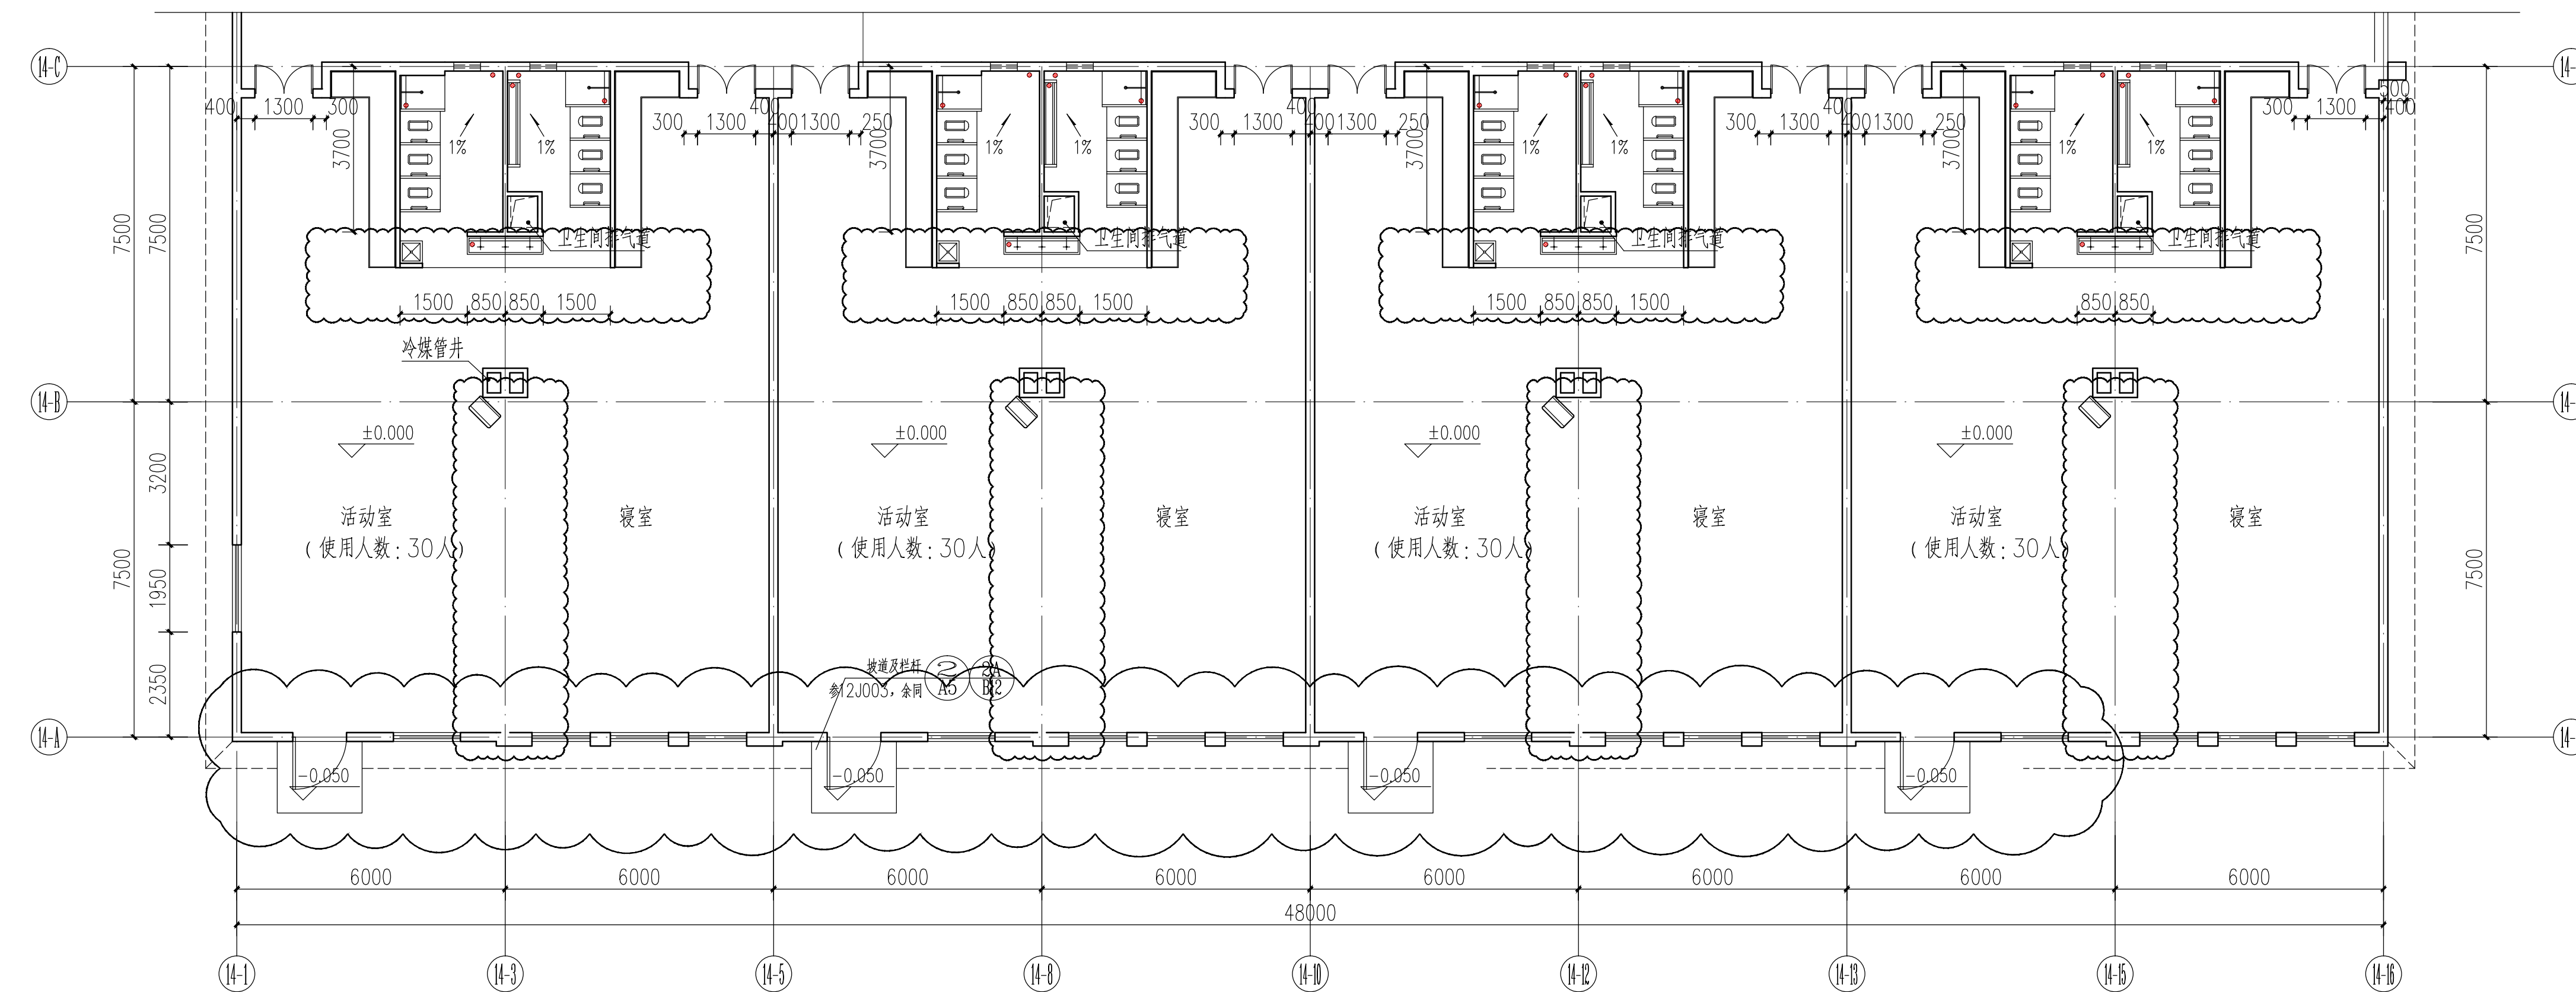

变更后

14#楼一层A~B轴交3、8、12、15轴墙体取消, 二层、三层参照调整;  
14#楼一层B~C轴交3、8、12、15轴墙体向北侧移动0.55m, 二层、三层参照调整;  
14#楼一层A轴南侧室外坡道取消

图纸专用章

福建省工程勘察设计图纸专用章  
福建省水利水电勘测设计研究院有限公司  
范围: 建、筑、工、程  
等级: 甲级 证书号: A235003720  
有效期至: 2024年11月06日

注册师执业章

施工图审查单位:  
福建天正建筑工程施工图审查事务有限公司  
施工图审查合格书编号:

工程名称:  
海翼·文璟院

子项名称:  
14#楼

建设单位:  
海翼地产(三明)有限公司

审 定		
工程负责人	程碧山	程碧山
专业负责人	程碧山	程碧山
审 核	蔡 侃	蔡 侃
校 对	黄颖森	黄颖森
设 计	程 皓	程 皓
制 图	程 皓	程 皓

图 名:

14#楼更改图一

工程编号	W2020017
图 别	建 施
图 号	14A01
日 期	2020.05