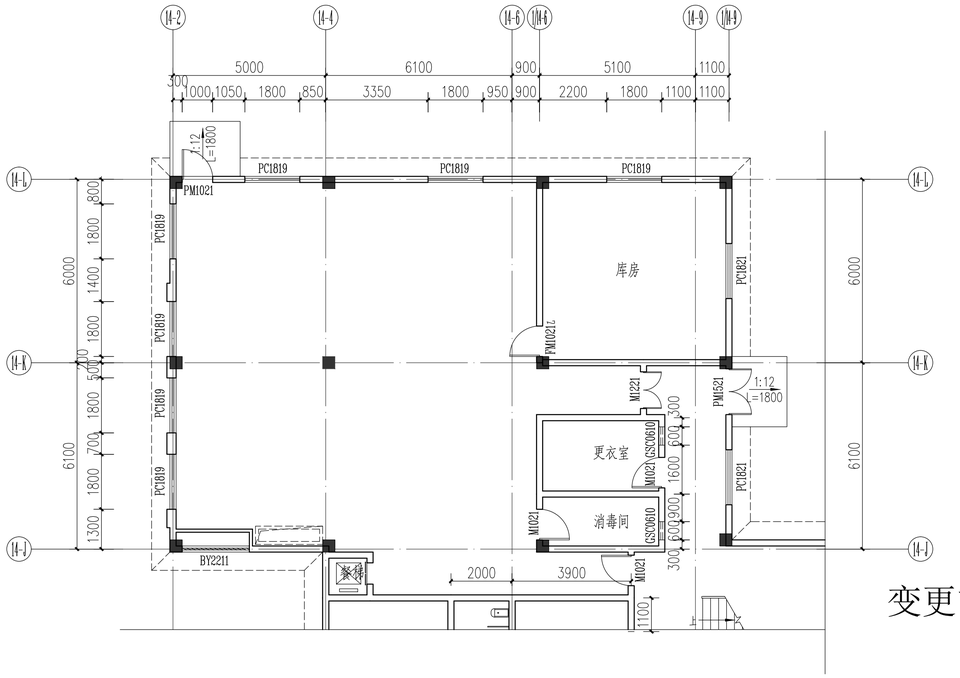

变更前

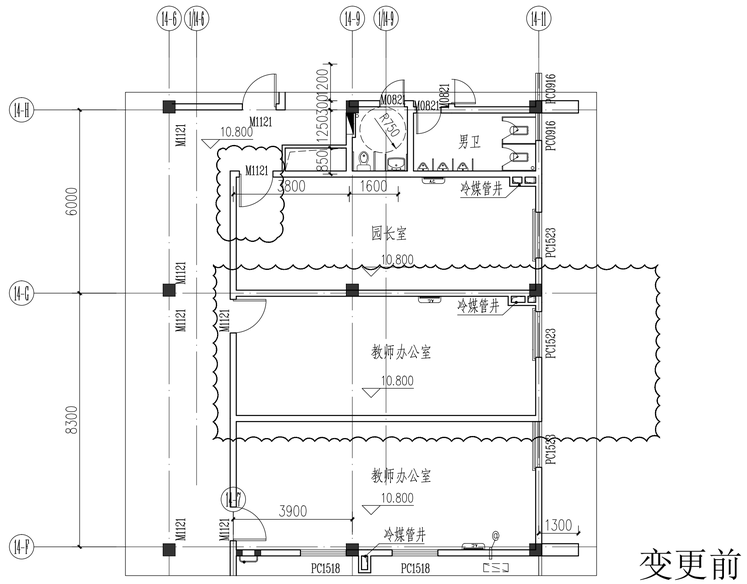

变更前

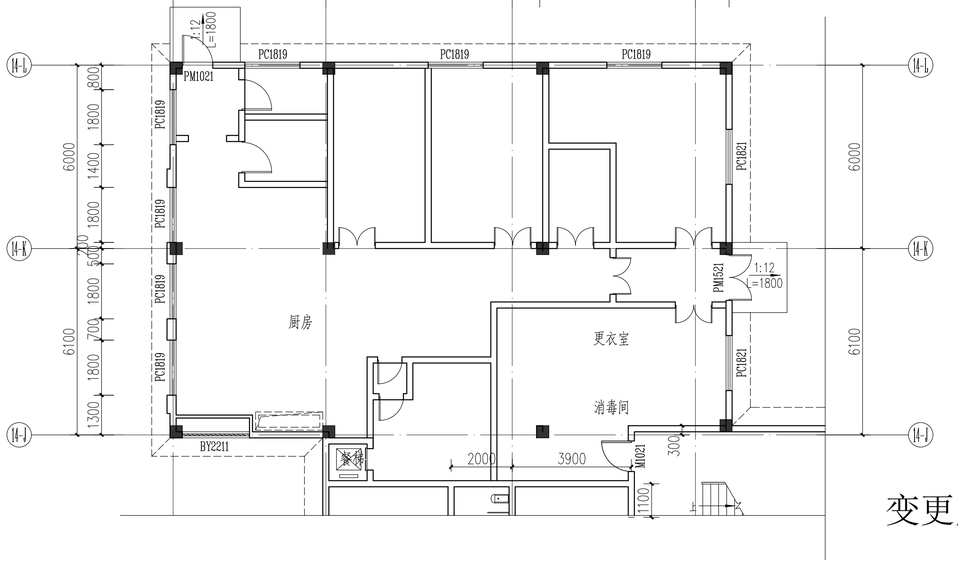

变更后

①

14#楼一层14-J轴至14-L轴交14-2轴至1/14-9轴间厨房内部隔墙调整;

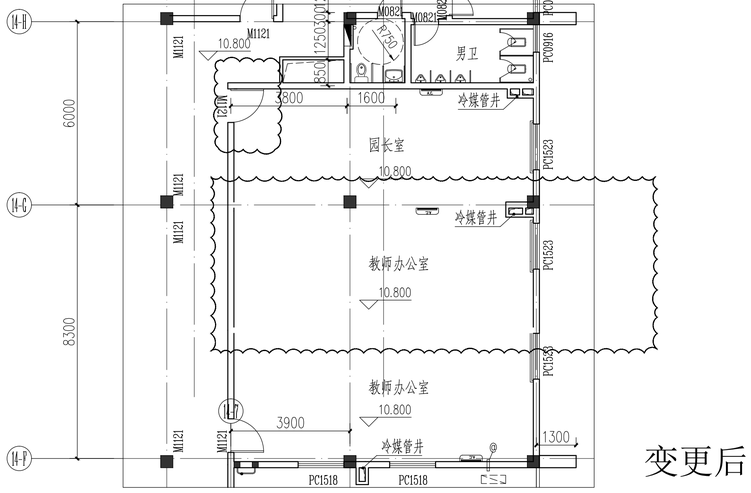

变更后

②

14#楼四层1/F、G轴交7~11轴处墙体取消，7交1/G轴处门位置调整。

福建省

水利水电勘测设计研究院

FUJIAN RESEARCH INSTITUTE OF INVESTIGATION AND DESIGN OF WATER RESOURCES AND HYDROPOWER

建筑工程设计证书号：A135003723

备注：

1. 本图版权属福建省水利水电勘测设计研究院所有，未经本院许可不得复制。
2. 本图应加盖出图红章，否则一律无效。

图纸专用章

福建省工程勘察设计图纸专用章
福建省水利水电勘测设计研究院有限公司
资质 范围：建筑工程
等级：甲级 证号：A235003720
有效期至：2024年11月06日

注册师执业章

施工图审查单位：福建天正建筑工程施工图审查事务有限公司

施工图审查合格书编号：

工程名称：海翼·文璟院

子项名称：14#楼

建设单位：海翼地产（三明）有限公司

审定		
工程负责人	程碧山	
专业负责人	程碧山	
审核	蔡侃	
校对	黄颖森	
设计	程焓	
制图	程焓	

图名：14#楼更改图二

工程编号	W2020017
图别	建施
图号	14A02
日期	2020.05