



备注:
1、本图版权属福建省水利水电勘测设计研究院所有, 未经本院许可不得复制。
2、本图应加盖出图红章, 否则一律无效。

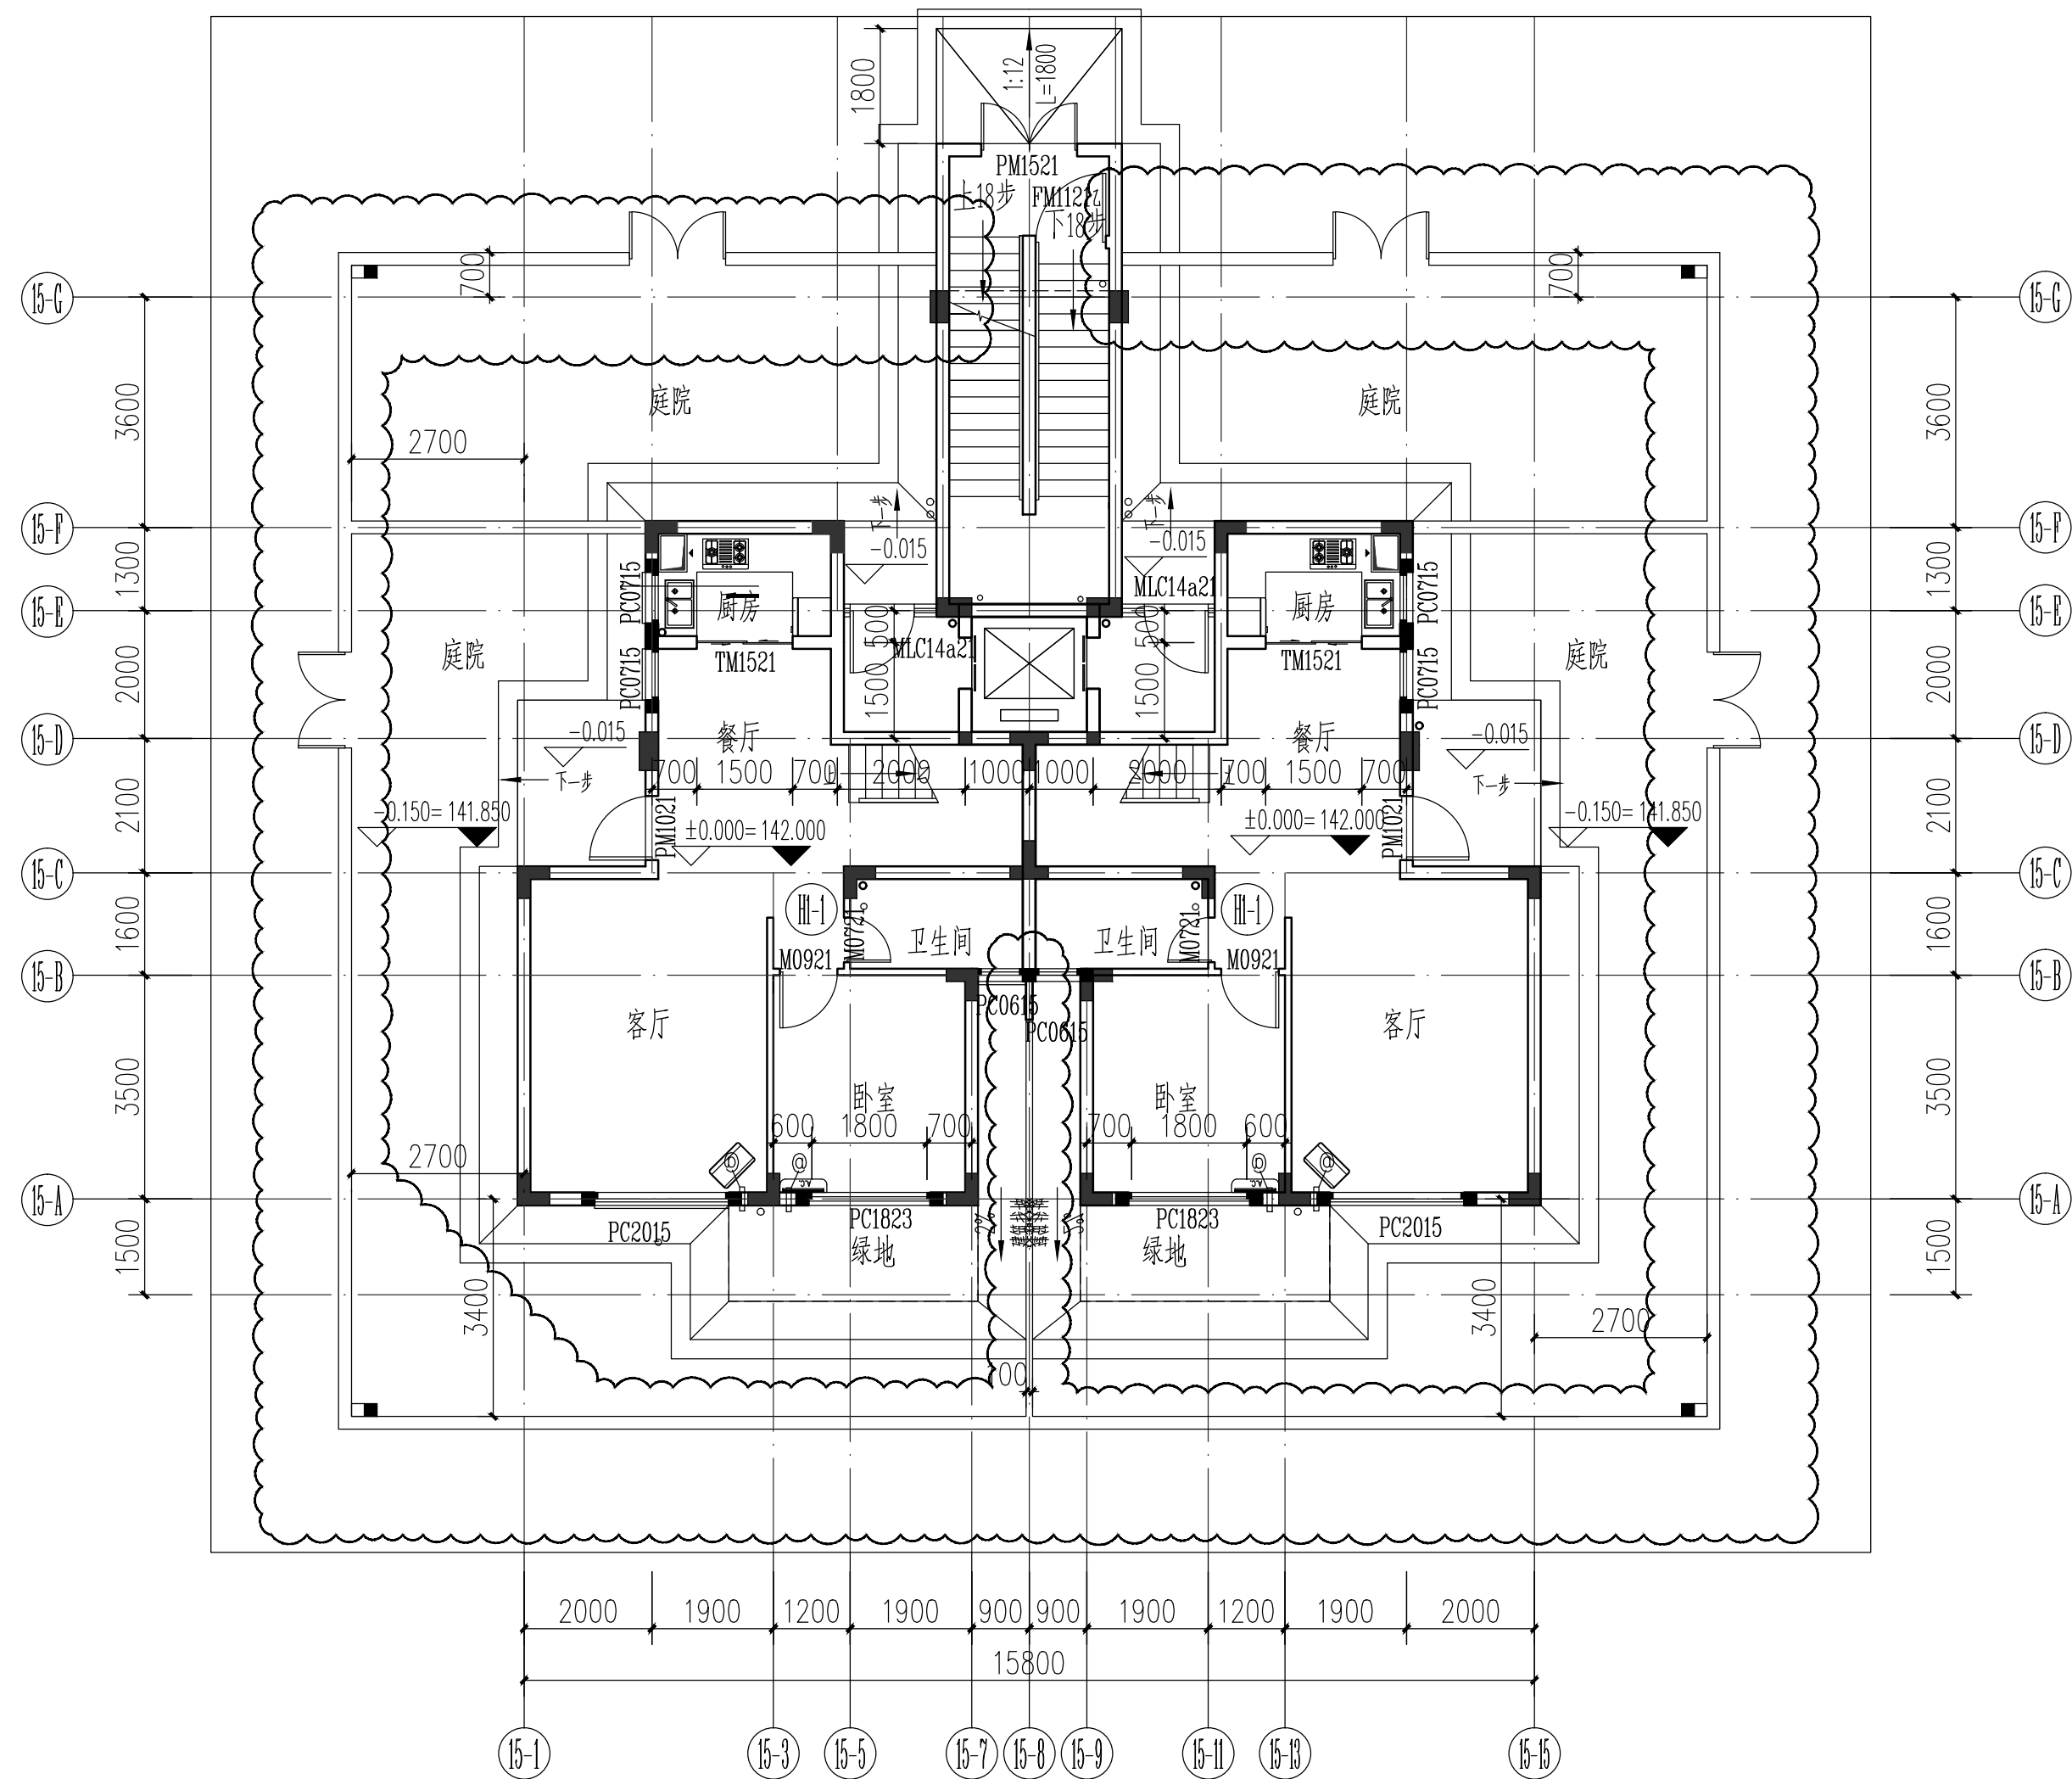

变更前

①

15#一层庭院围墙: 因西侧道路调整进行相应调整。

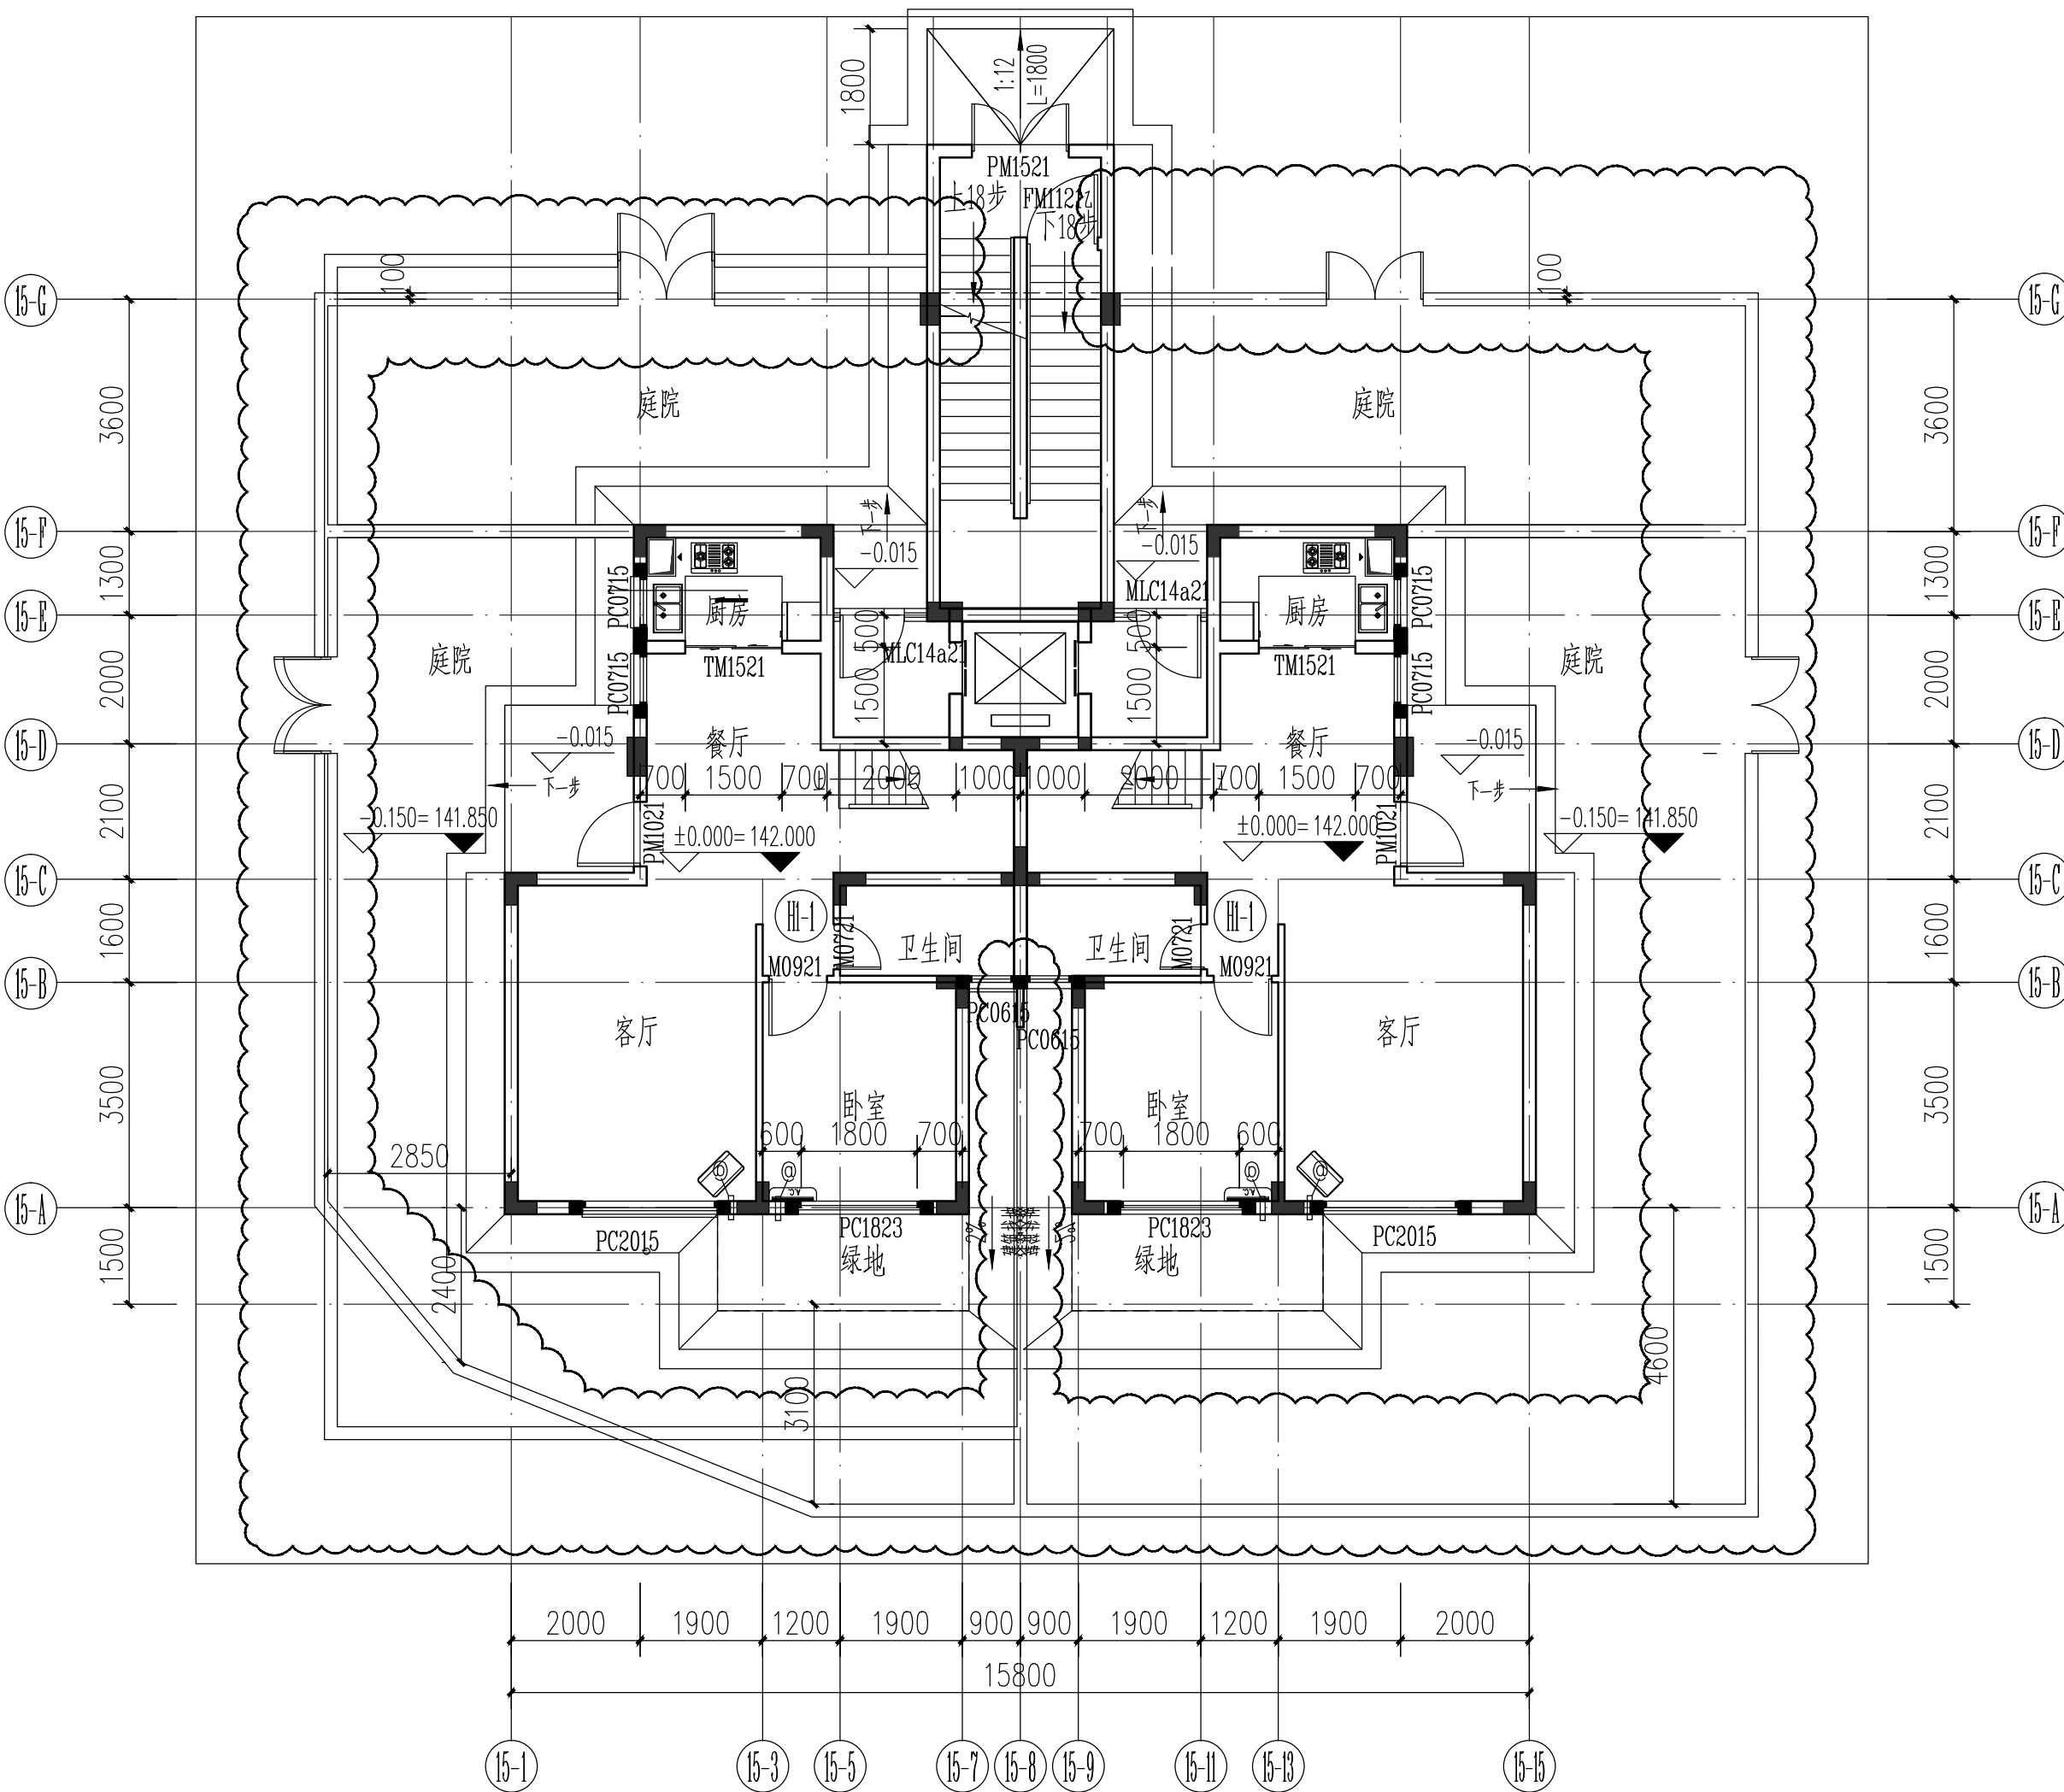

变更后

图纸专用章

福建省工程勘察设计图纸专用章
福建省水利水电勘测设计研究院有限公司
范围: 建 筑 工 程
资质: 甲级 证书号: A235003720
有效期至: 2024年11月06日

注册师执业章

施工图审查单位:
福建天正建筑工程施工图审查事务有限公司
施工图审查合格书编号:

工程名称:
海翼·文璟院


子项名称:
15#、16#楼

建设单位:
海翼地产(三明)有限公司


审 定		
工程负责人	程碧山	程碧山
专业负责人	程碧山	程碧山
审 核	蔡侃	蔡侃
校 对	黄颖森	黄颖森
设 计	程 皓	程 皓
制 图	程 皓	程 皓

图 名:
15#楼更改图

工程编号	W2020017
图 别	建 施
图 号	15A01
日 期	2020.05

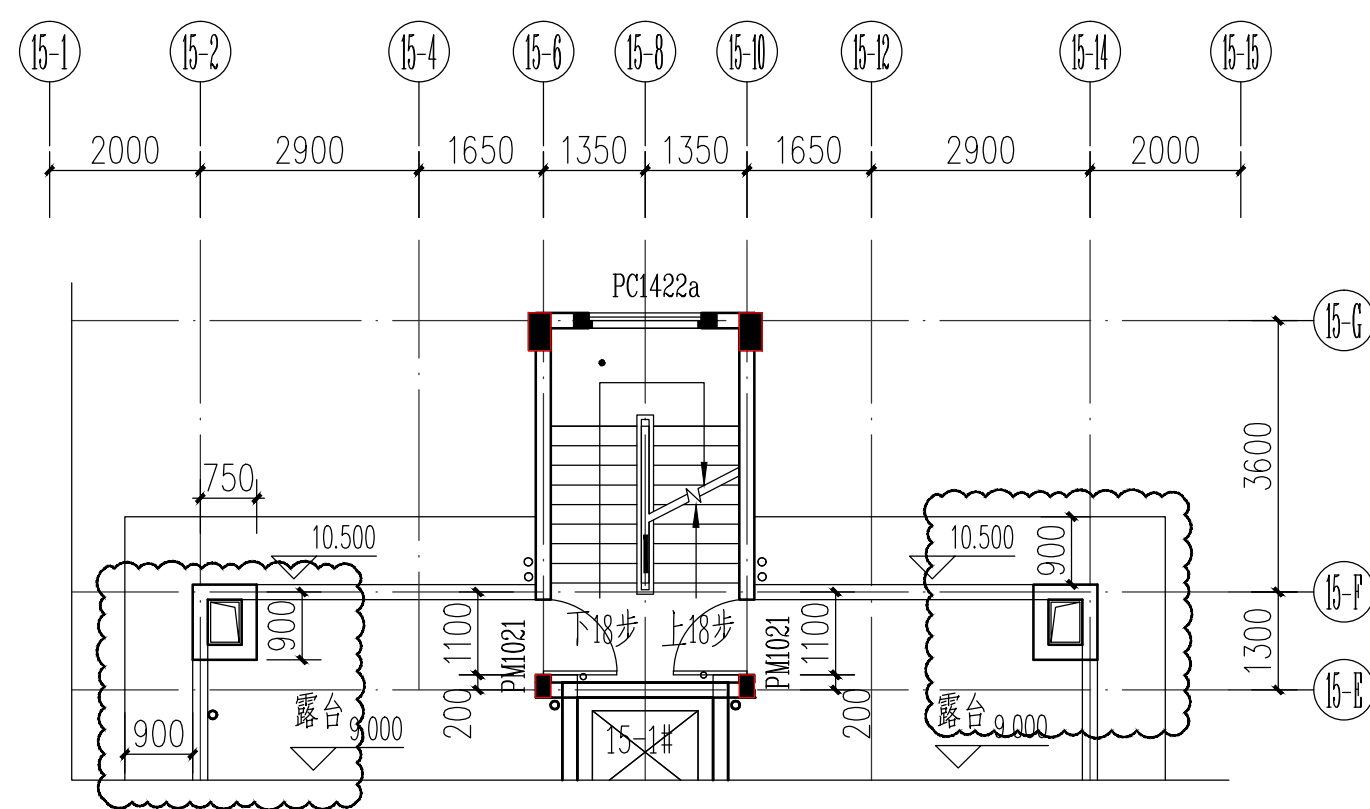


变更前

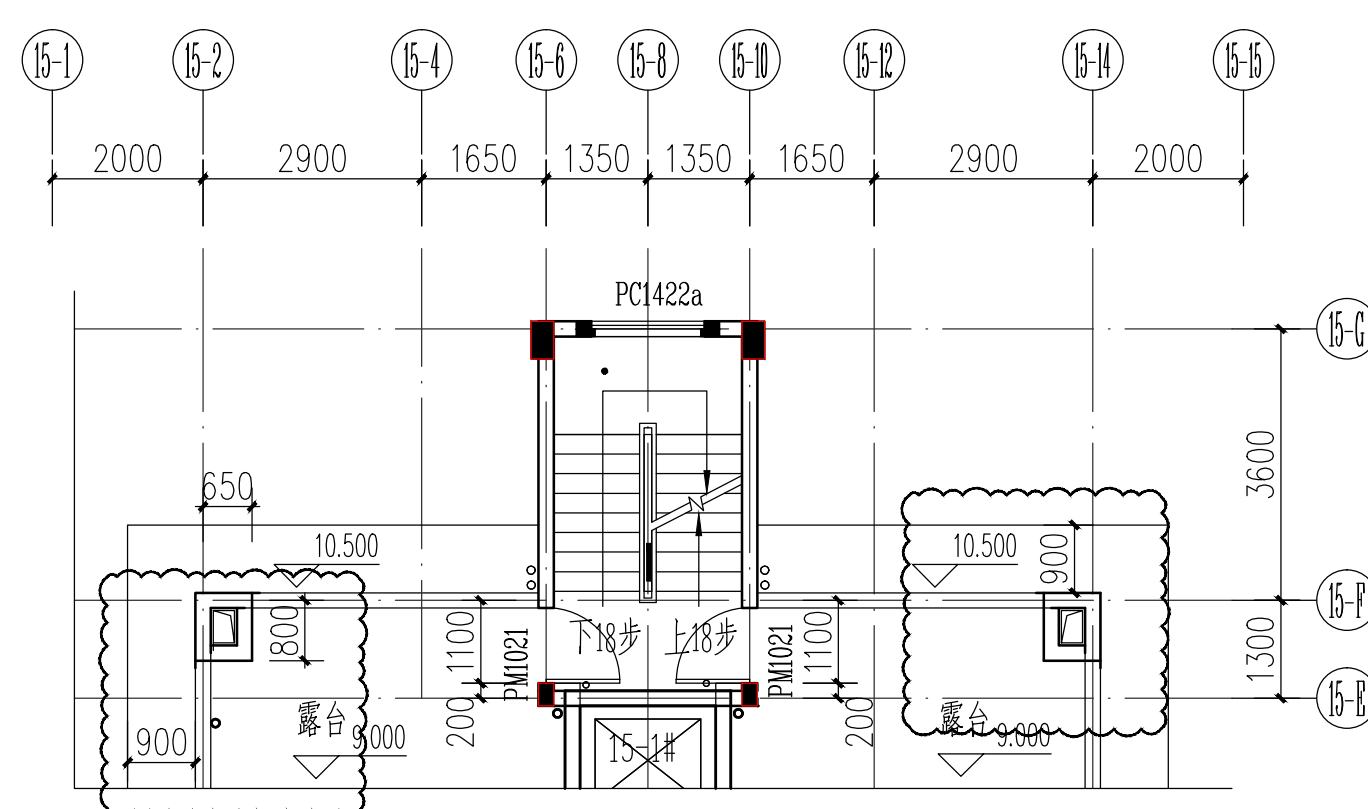


变更后

15#楼四层露台烟囱大小调整为0.75*0.90米, 16#楼6层烟囱参照执行。

②

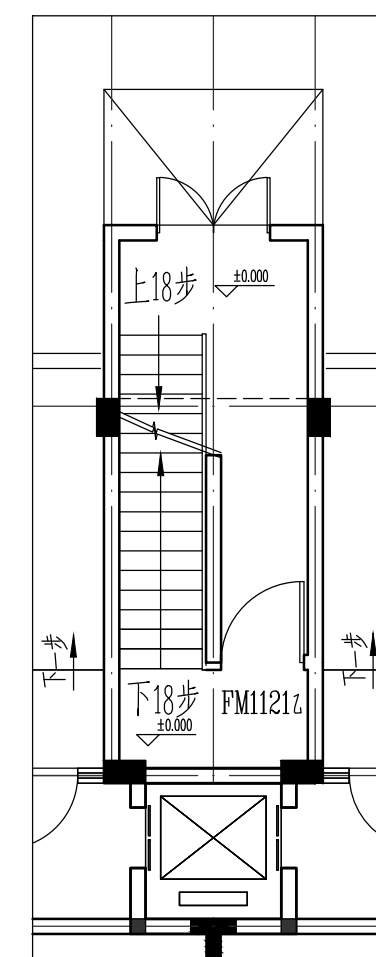

变更前

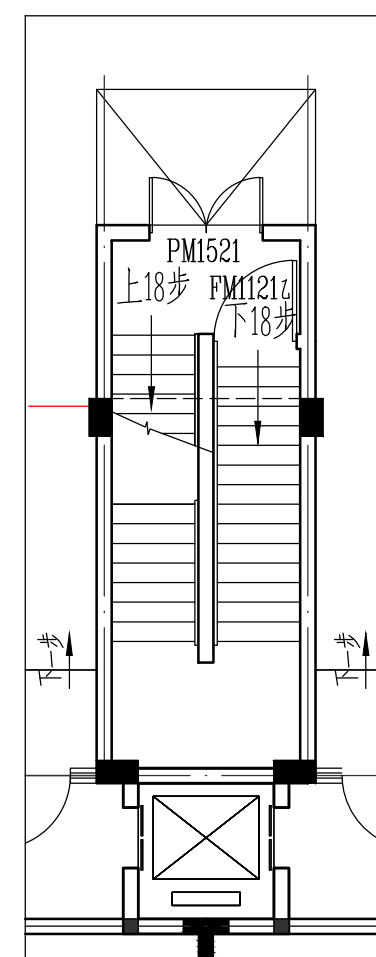

变更后

15#首层楼梯调整, 16#楼参照执行。

③