



专业	姓名	日期
建筑	姓名	日期
结构	姓名	日期
给排水	姓名	日期
电气	姓名	日期
暖通	姓名	日期
其他	姓名	日期


备注:
1、本图版权属福建省水利水电勘测设计研究院所有, 未经本院许可不得复制。
2、本图应加盖出图红章, 否则一律无效。

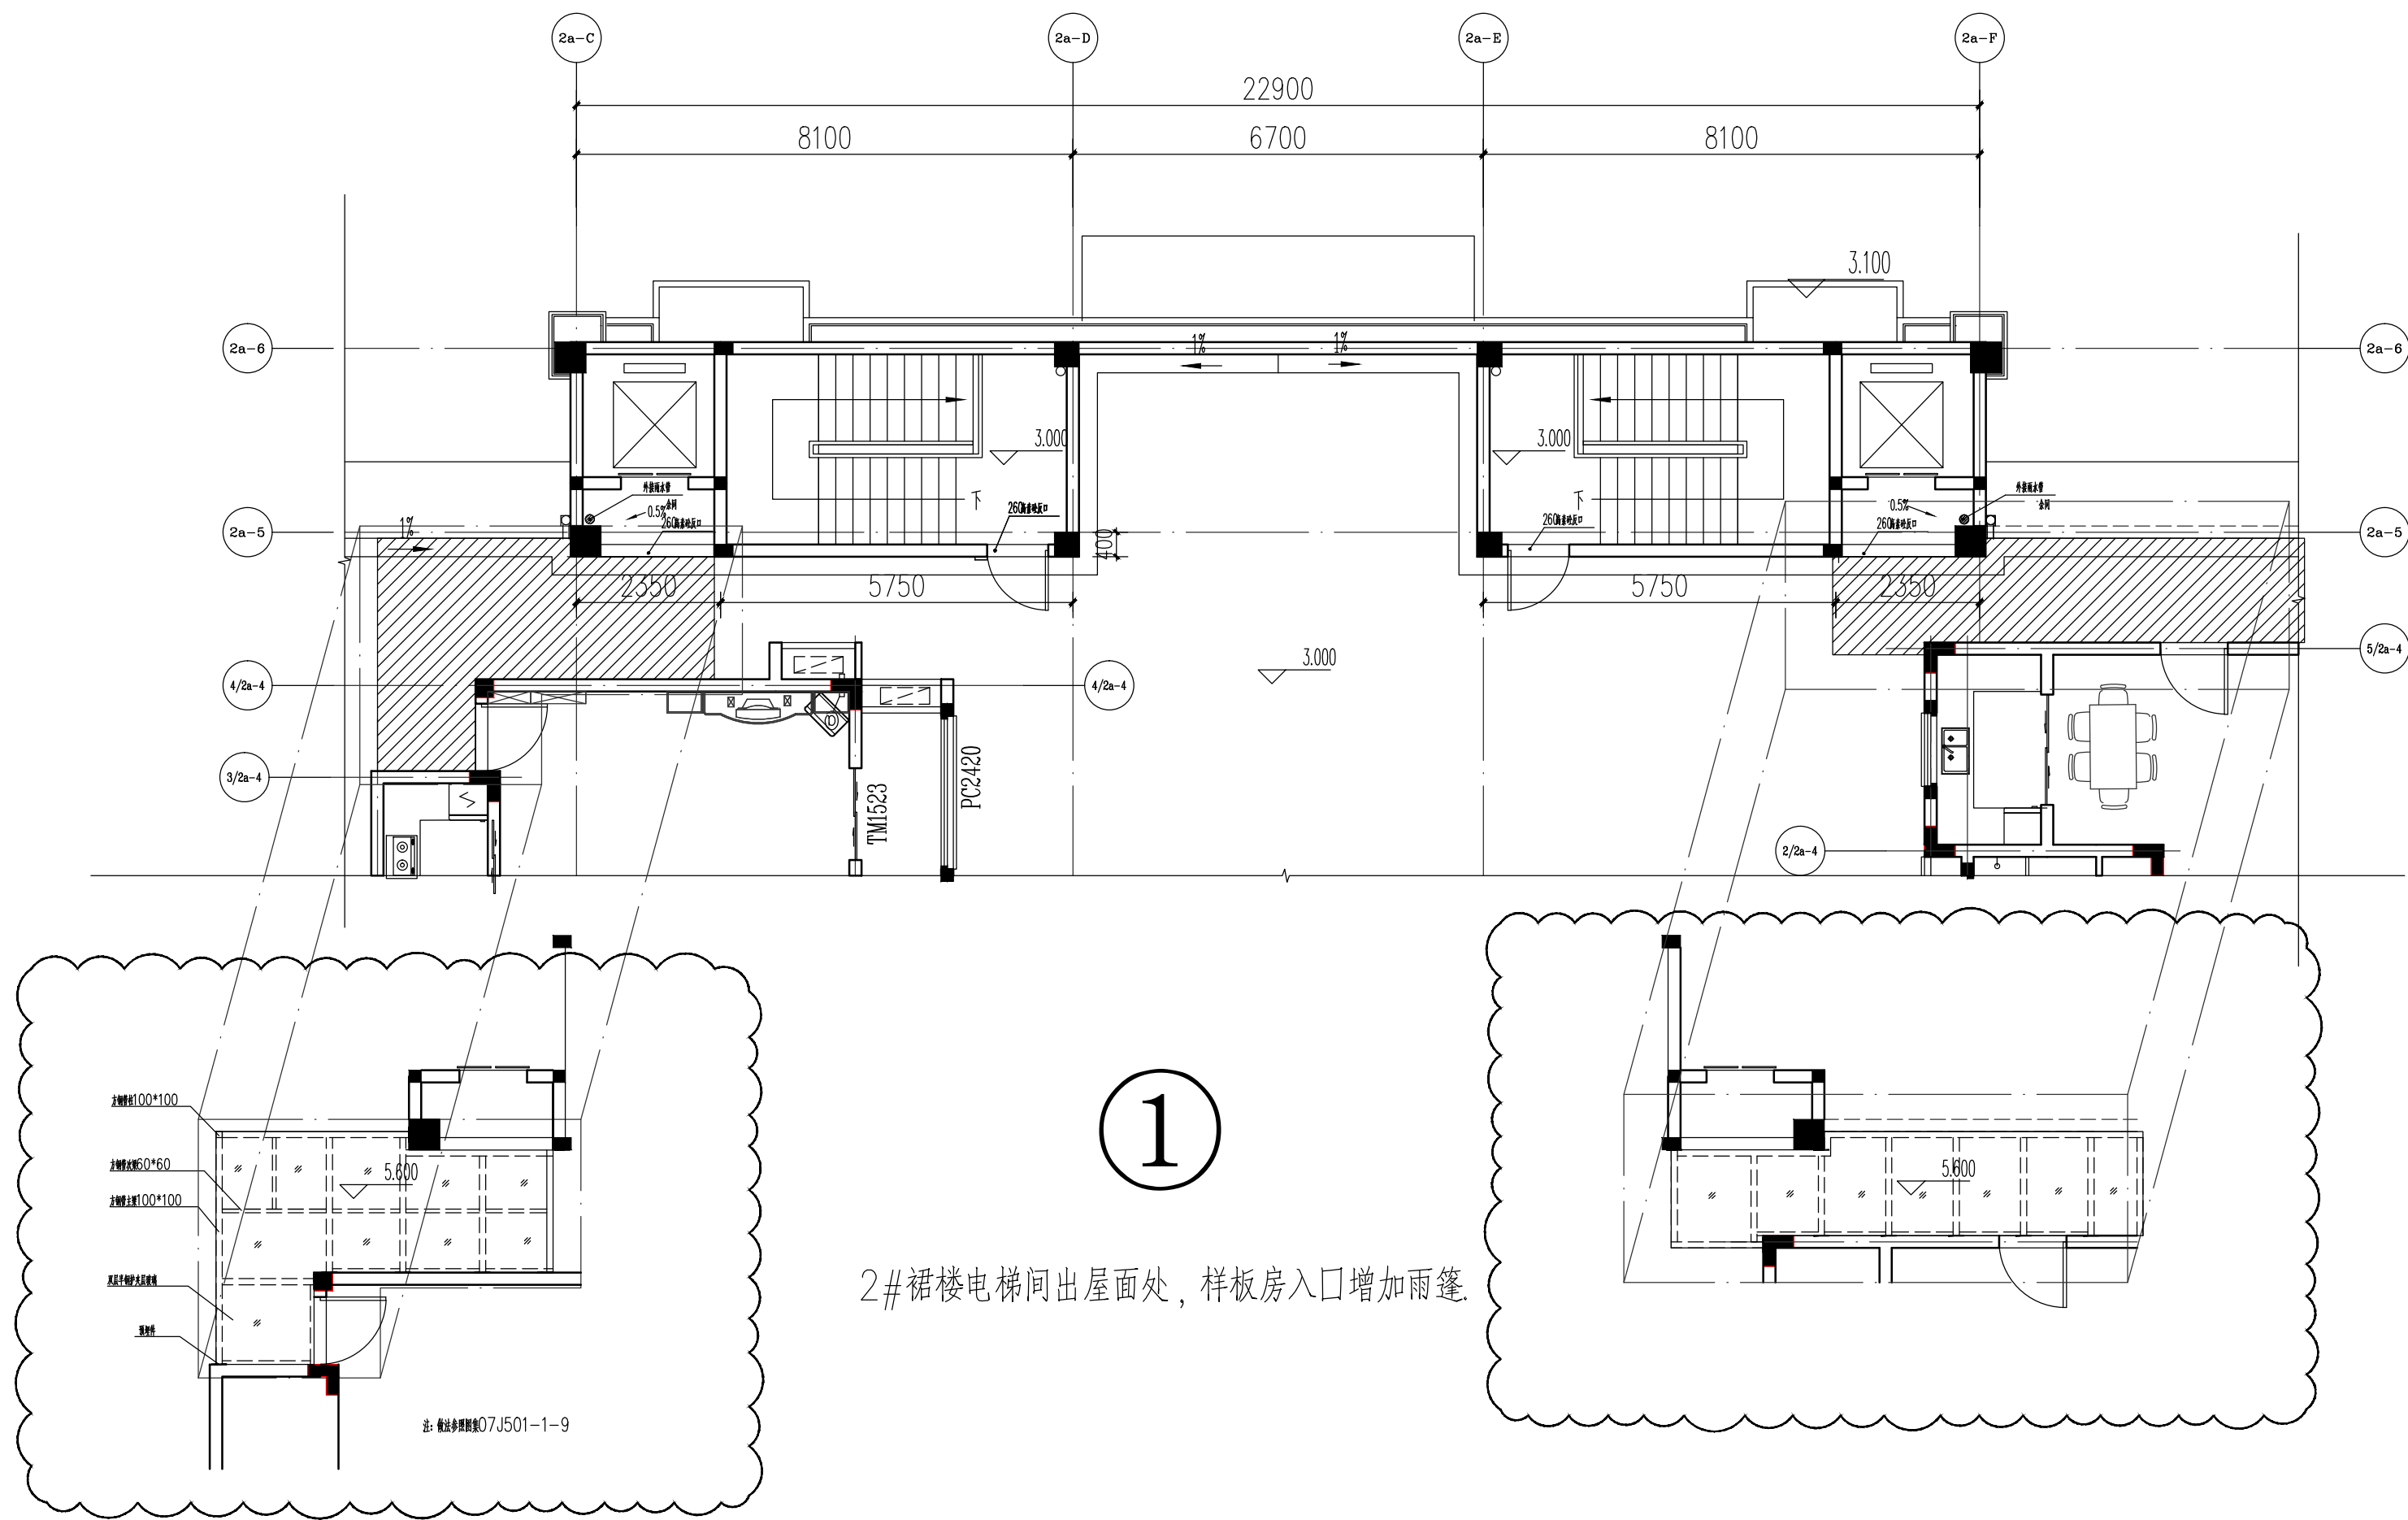

2#裙楼电梯间出屋面处, 样板房入口增加雨篷

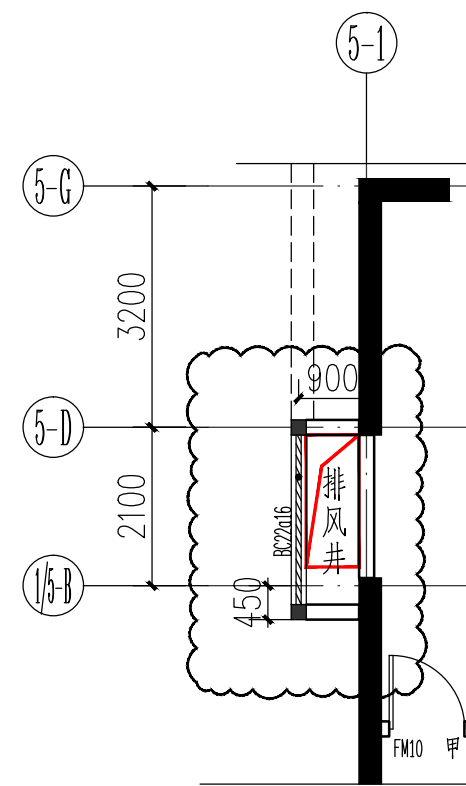


变更前

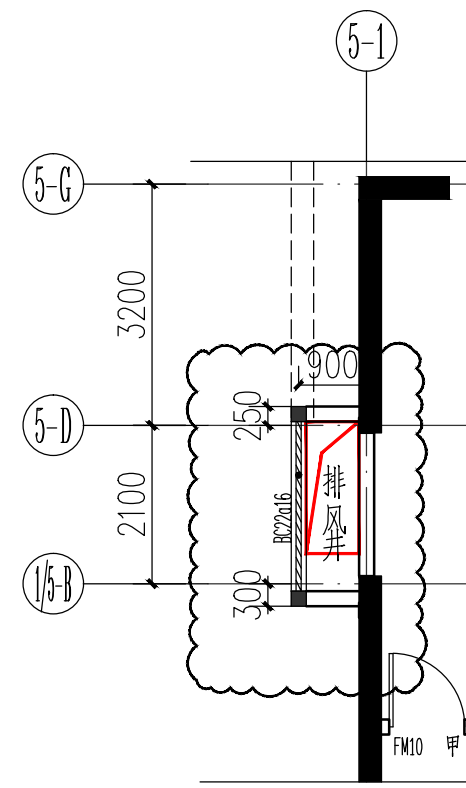


变更后

5#楼一层1/5-B~5-D轴交5-1轴排风井
往5-M轴位移0.15m。

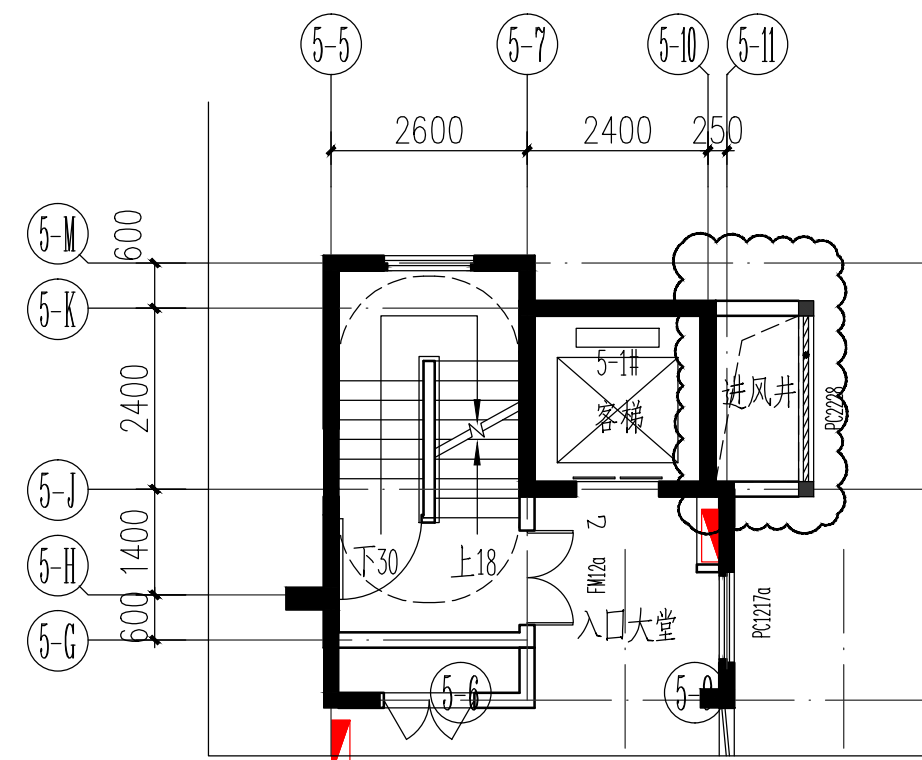


变更前

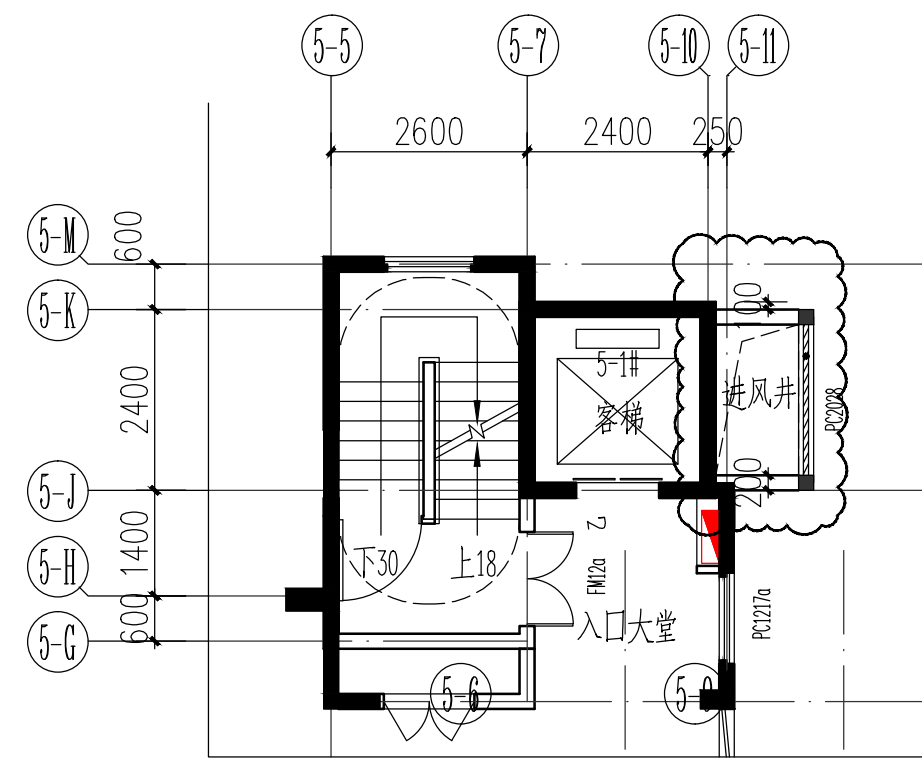


变更后

5#楼一层10~12轴M轴墙体往K轴移动0.1m, 10~12轴K轴墙体
向A轴移动0.1m;

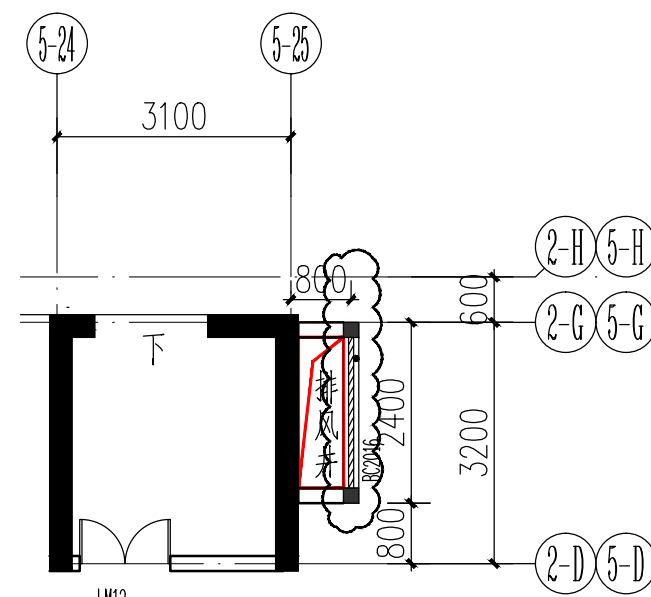


变更前

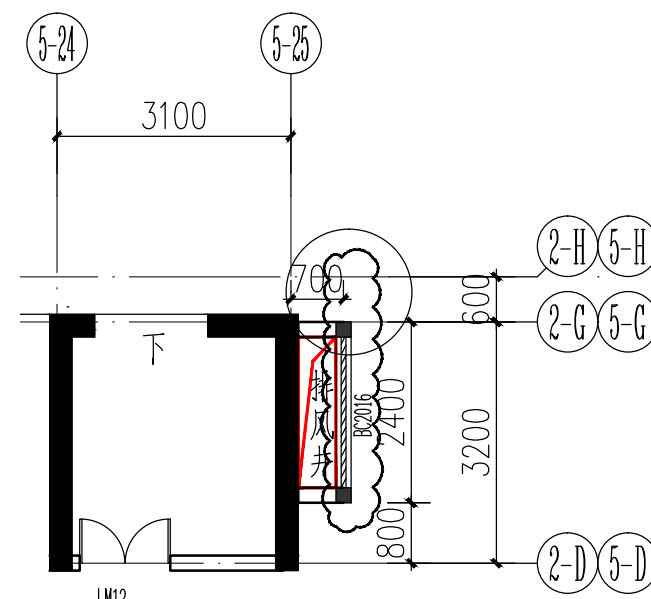


变更后

5#楼一层D~G轴交1/25轴墙体向1轴移动0.1m;

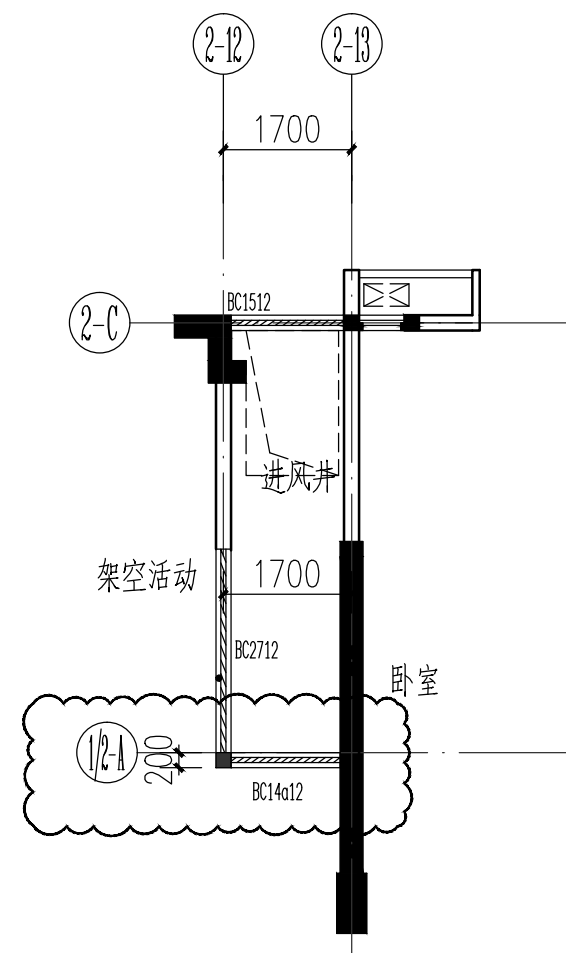

变更前

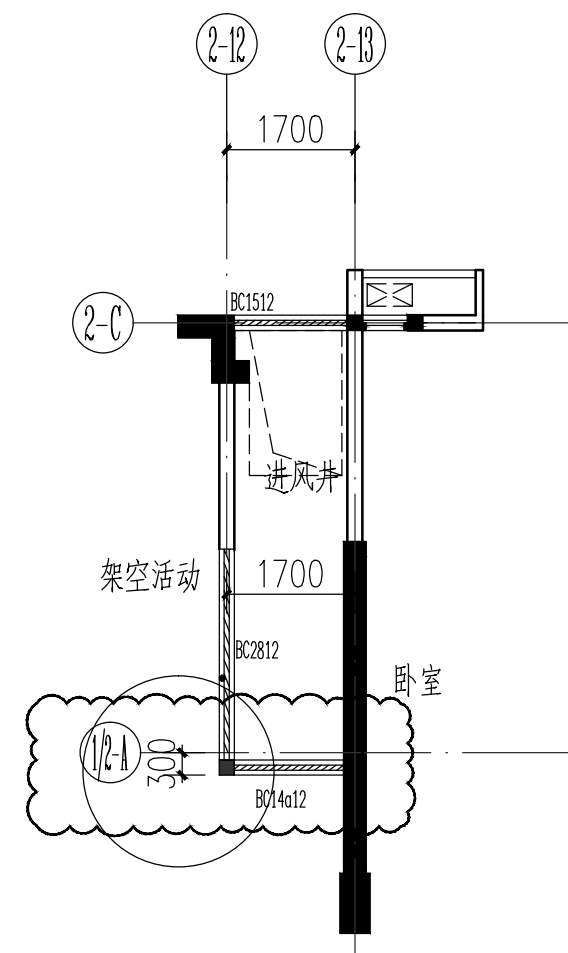

变更后

2#楼一层1/2-A轴交12~13轴墙体向A轴移动0.1m;

图纸专用章

福建省工程勘察设计专用章
福建省水利水电勘测设计研究院有限公司
范围: 建 筑 工 程
等级: 甲级 证书号: A235003720
有效期至: 2024年11月06日

注册师执业章

施工图审查单位:
福建天正建筑工程施工图审查事务有限公司
施工图审查合格书编号:

工程名称:
海翼·文璟院

子项名称:
2#、5#楼

建设单位:
海翼地产(三明)有限公司

审 定		
工程负责人	程碧山	程碧山
专业负责人	程碧山	程碧山
审 核	王海燕	王海燕
校 对	林 姿	林 姿
设 计	黄颖森	黄颖森
制 图	黄颖森	黄颖森

图 名:

2#、5#楼更改图

工程编号	W2020017
图 别	建 施
图 号	5A01
日 期	2020.04