专业	姓名	日期	专业	姓名	日期
建筑			电气		
结构			暖通		
给排水					

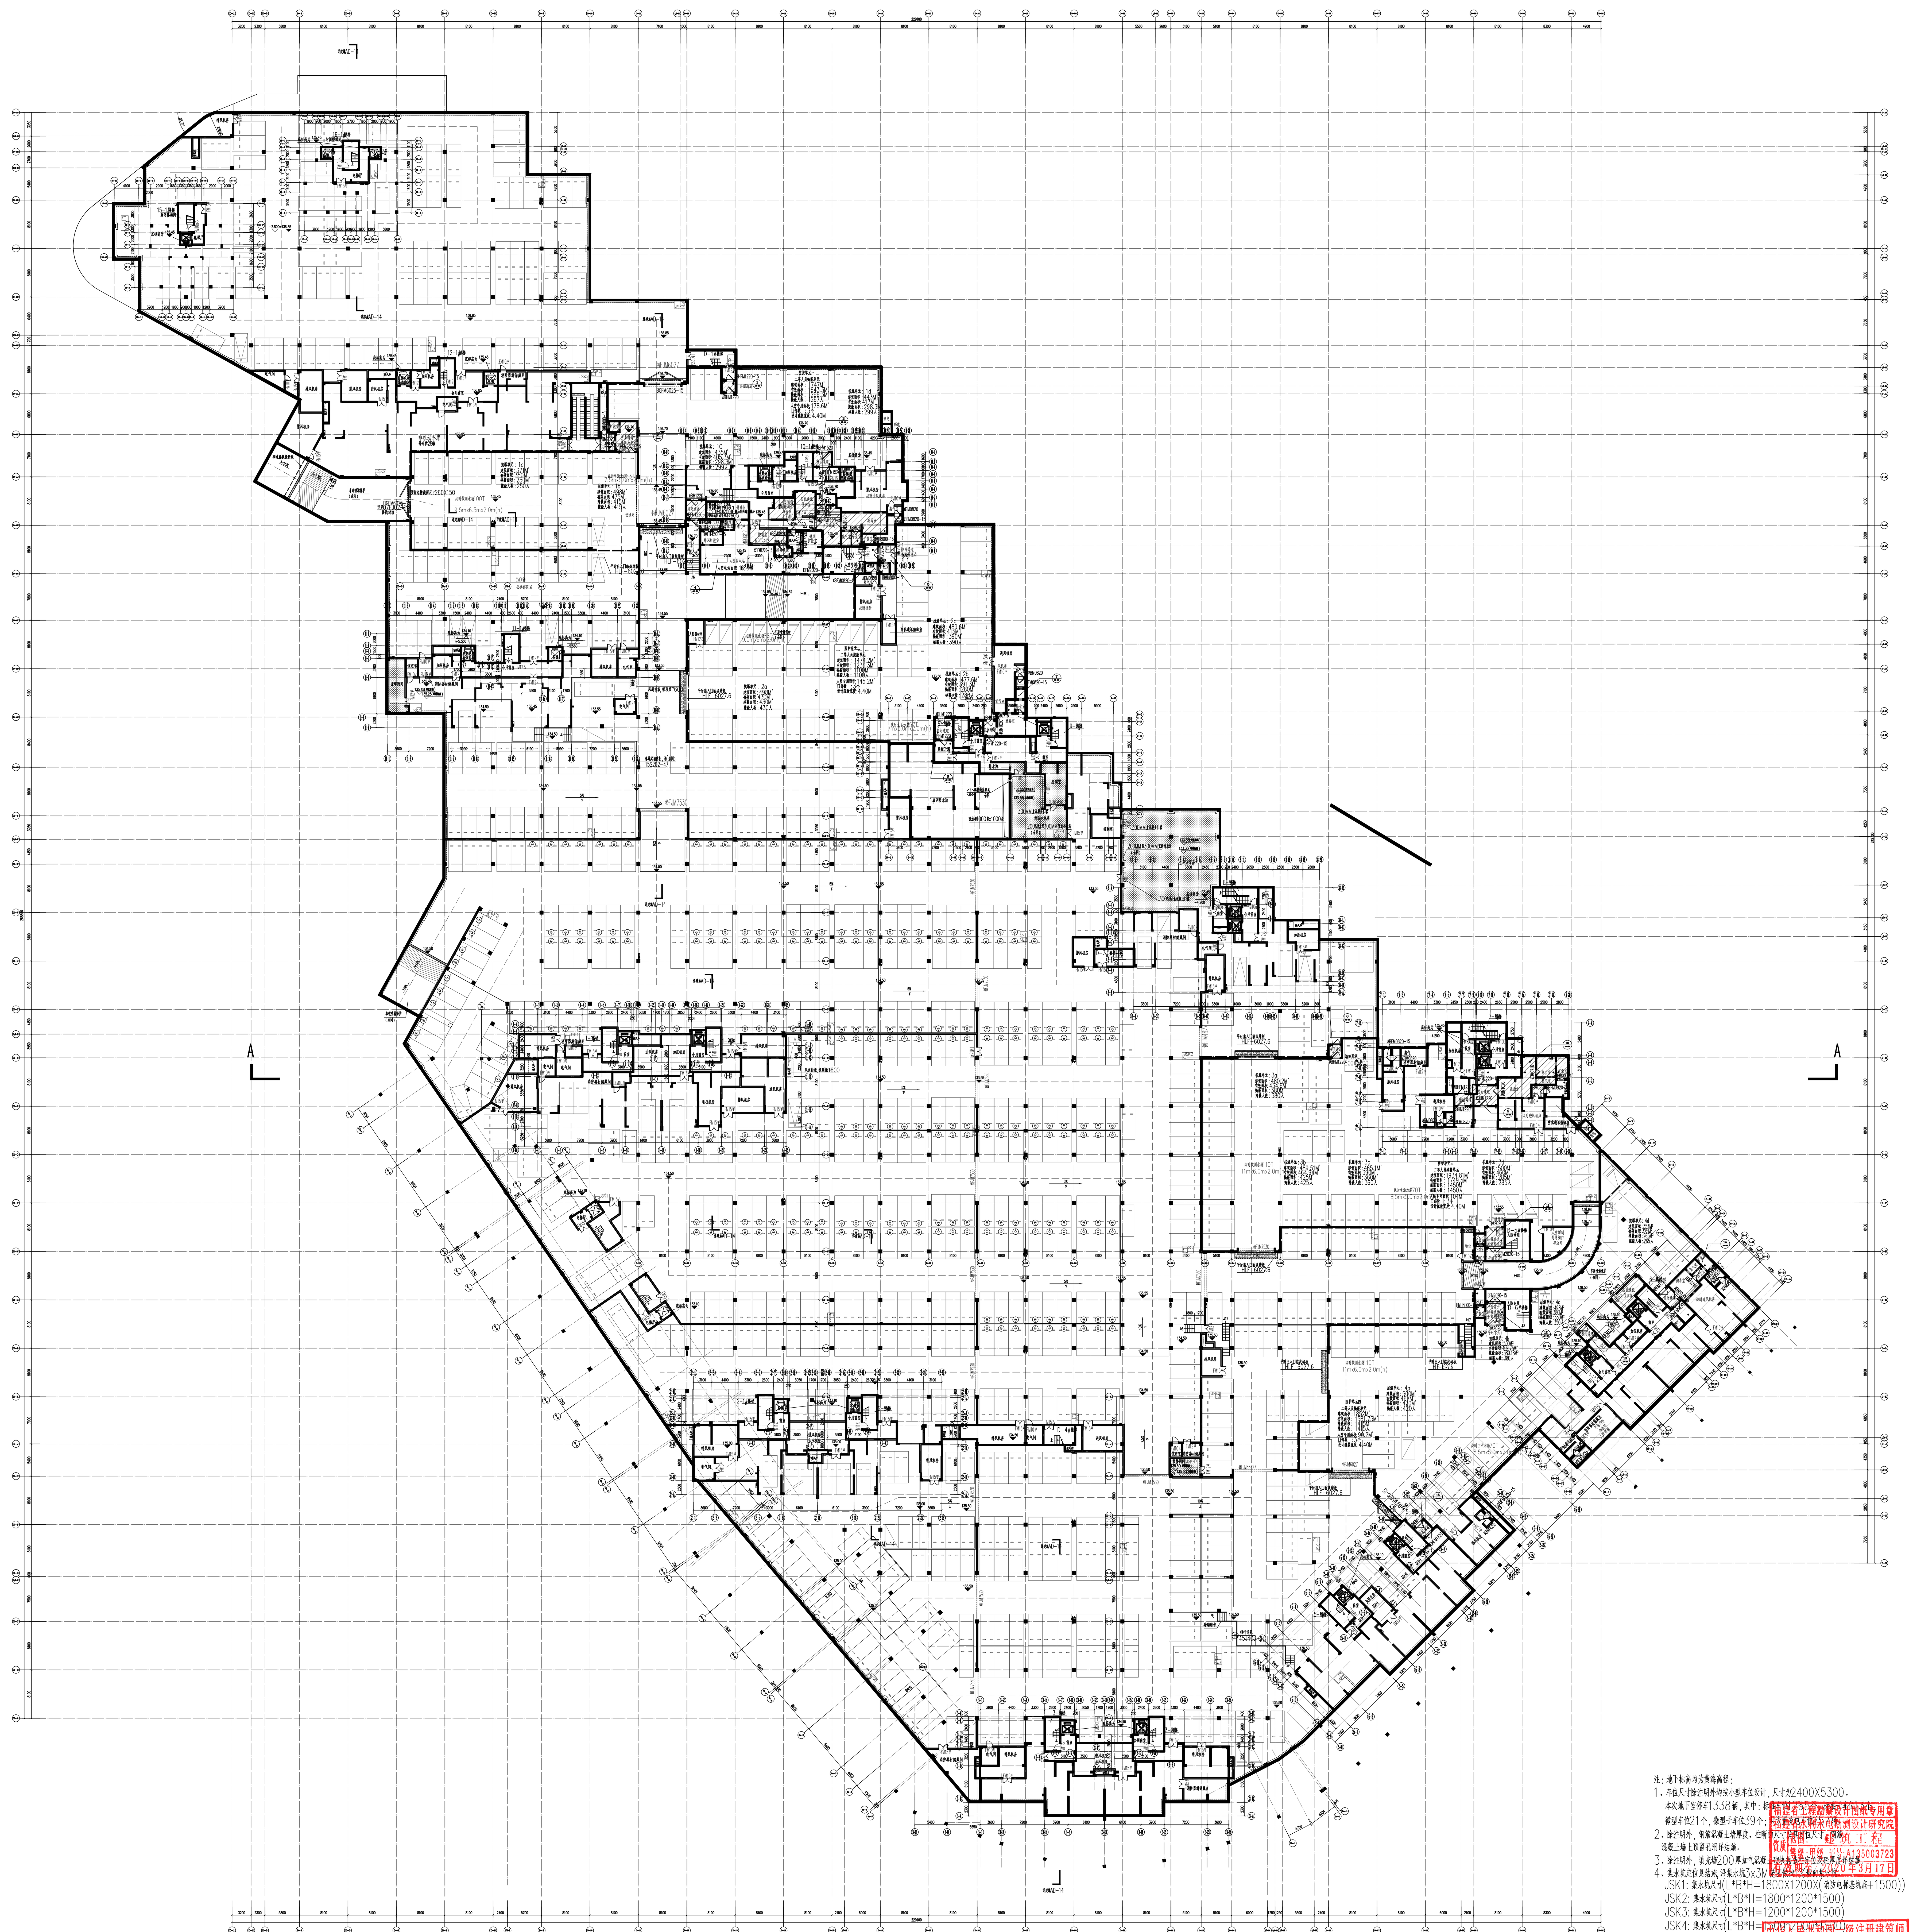

地下一层平面图 1:400

注：地下标高均为黄海高程：
1、车位尺寸除注明外均按小型车位设计，尺寸为2400X5300。
本次地下室停车1338辆，其中：标准车位……微型车位21个，微型子车位39个；……
2、除注明外，钢筋混凝土墙厚度、柱断面尺寸及其定位尺寸，钢筋混凝土墙上预留孔洞详结施。
3、除注明外，填充墙200厚加气混凝土砌块……
4、集水坑定位见结施，沿集水坑3x3M范围做1%坡向集水坑。
JSK1：集水坑尺寸(L*B*H=1800X1200X(消防电梯基坑底+1500))
JSK2：集水坑尺寸(L*B*H=1800*1200*1500)
JSK3：集水坑尺寸(L*B*H=1200*1200*1500)
JSK4：集水坑尺寸(L*B*H=1500*2000*1500)
集水坑，活动盖板600宽即可，做法详建施AD-15。
5、防烟垂壁位置详风施。
6、消火栓距柱边或墙边150，消火栓具体位置详水施。
消火栓（嵌入墙体背板不小于100厚的墙体）
7、防火分区之间的防火墙上所开的防火门均为能自行关闭的甲级防火门。
8、所有设备用房和通风竖井的墙体待设备安装完毕后方可进行砌筑。
9、门垛宽度除注明外，均为100宽，污水间开门均设100高砖砌门槛。
10、除注明外，防烟楼梯间及前室，消防电梯及前室均为乙级防火门，设备用房均为甲级防火门，核心筒内管道井为丙级防火门。
11、疏散走道和其它主要疏散路线的地面和靠近地面的墙面上应设置发光疏散指示标志
12、特级防火卷帘背火面耐火温升不小于3.00h。
13、主楼的楼梯参见各栋楼梯间大样。
14、地下室底板踏步采用砖砌筑或细石混凝土浇筑。
15、1#~4#地下汽车坡道剖面见建施AD-16~19。
16、图例
钢筋混凝土墙
200厚加气混凝土砌块
100厚加气混凝土砌块
消火栓（嵌入墙体背板不小于100厚的墙体）
防爆波地漏，地面按1%向地漏找坡

中华人民共和国一级注册建筑师
姓名：程碧山
注册号：3500372-001
有效期：至2021年6月

福建省 水利水电勘测设计研究院
FUJIAN RESEARCH INSTITUTE OF INVESTIGATION AND DESIGN OF WATER RESOURCES AND HYDROPOWER
设计证书号：A135003723
本图纸版权归福建省水利水电勘测设计研究院所有，未经本院许可不得复制。
图纸须加盖出图红章，否则一律无效。

图纸专用章

注册师执业章

施工图审查单位：福建天正建筑工程施工图审查事务有限公司
施工图审查合格书编号：

工程名称	海翼·文璟院
子项名称	地下室
建设单位	海翼地产（三明）有限公司
审定	
工程负责人	程碧山
专业负责人	程碧山
审核	蔡侃
校对	黄颖森
设计	林姿
制图	林姿
图名	地下一层平面图
工程编号	W2020017
图别	建施
图号	AD-1
日期	2019.12