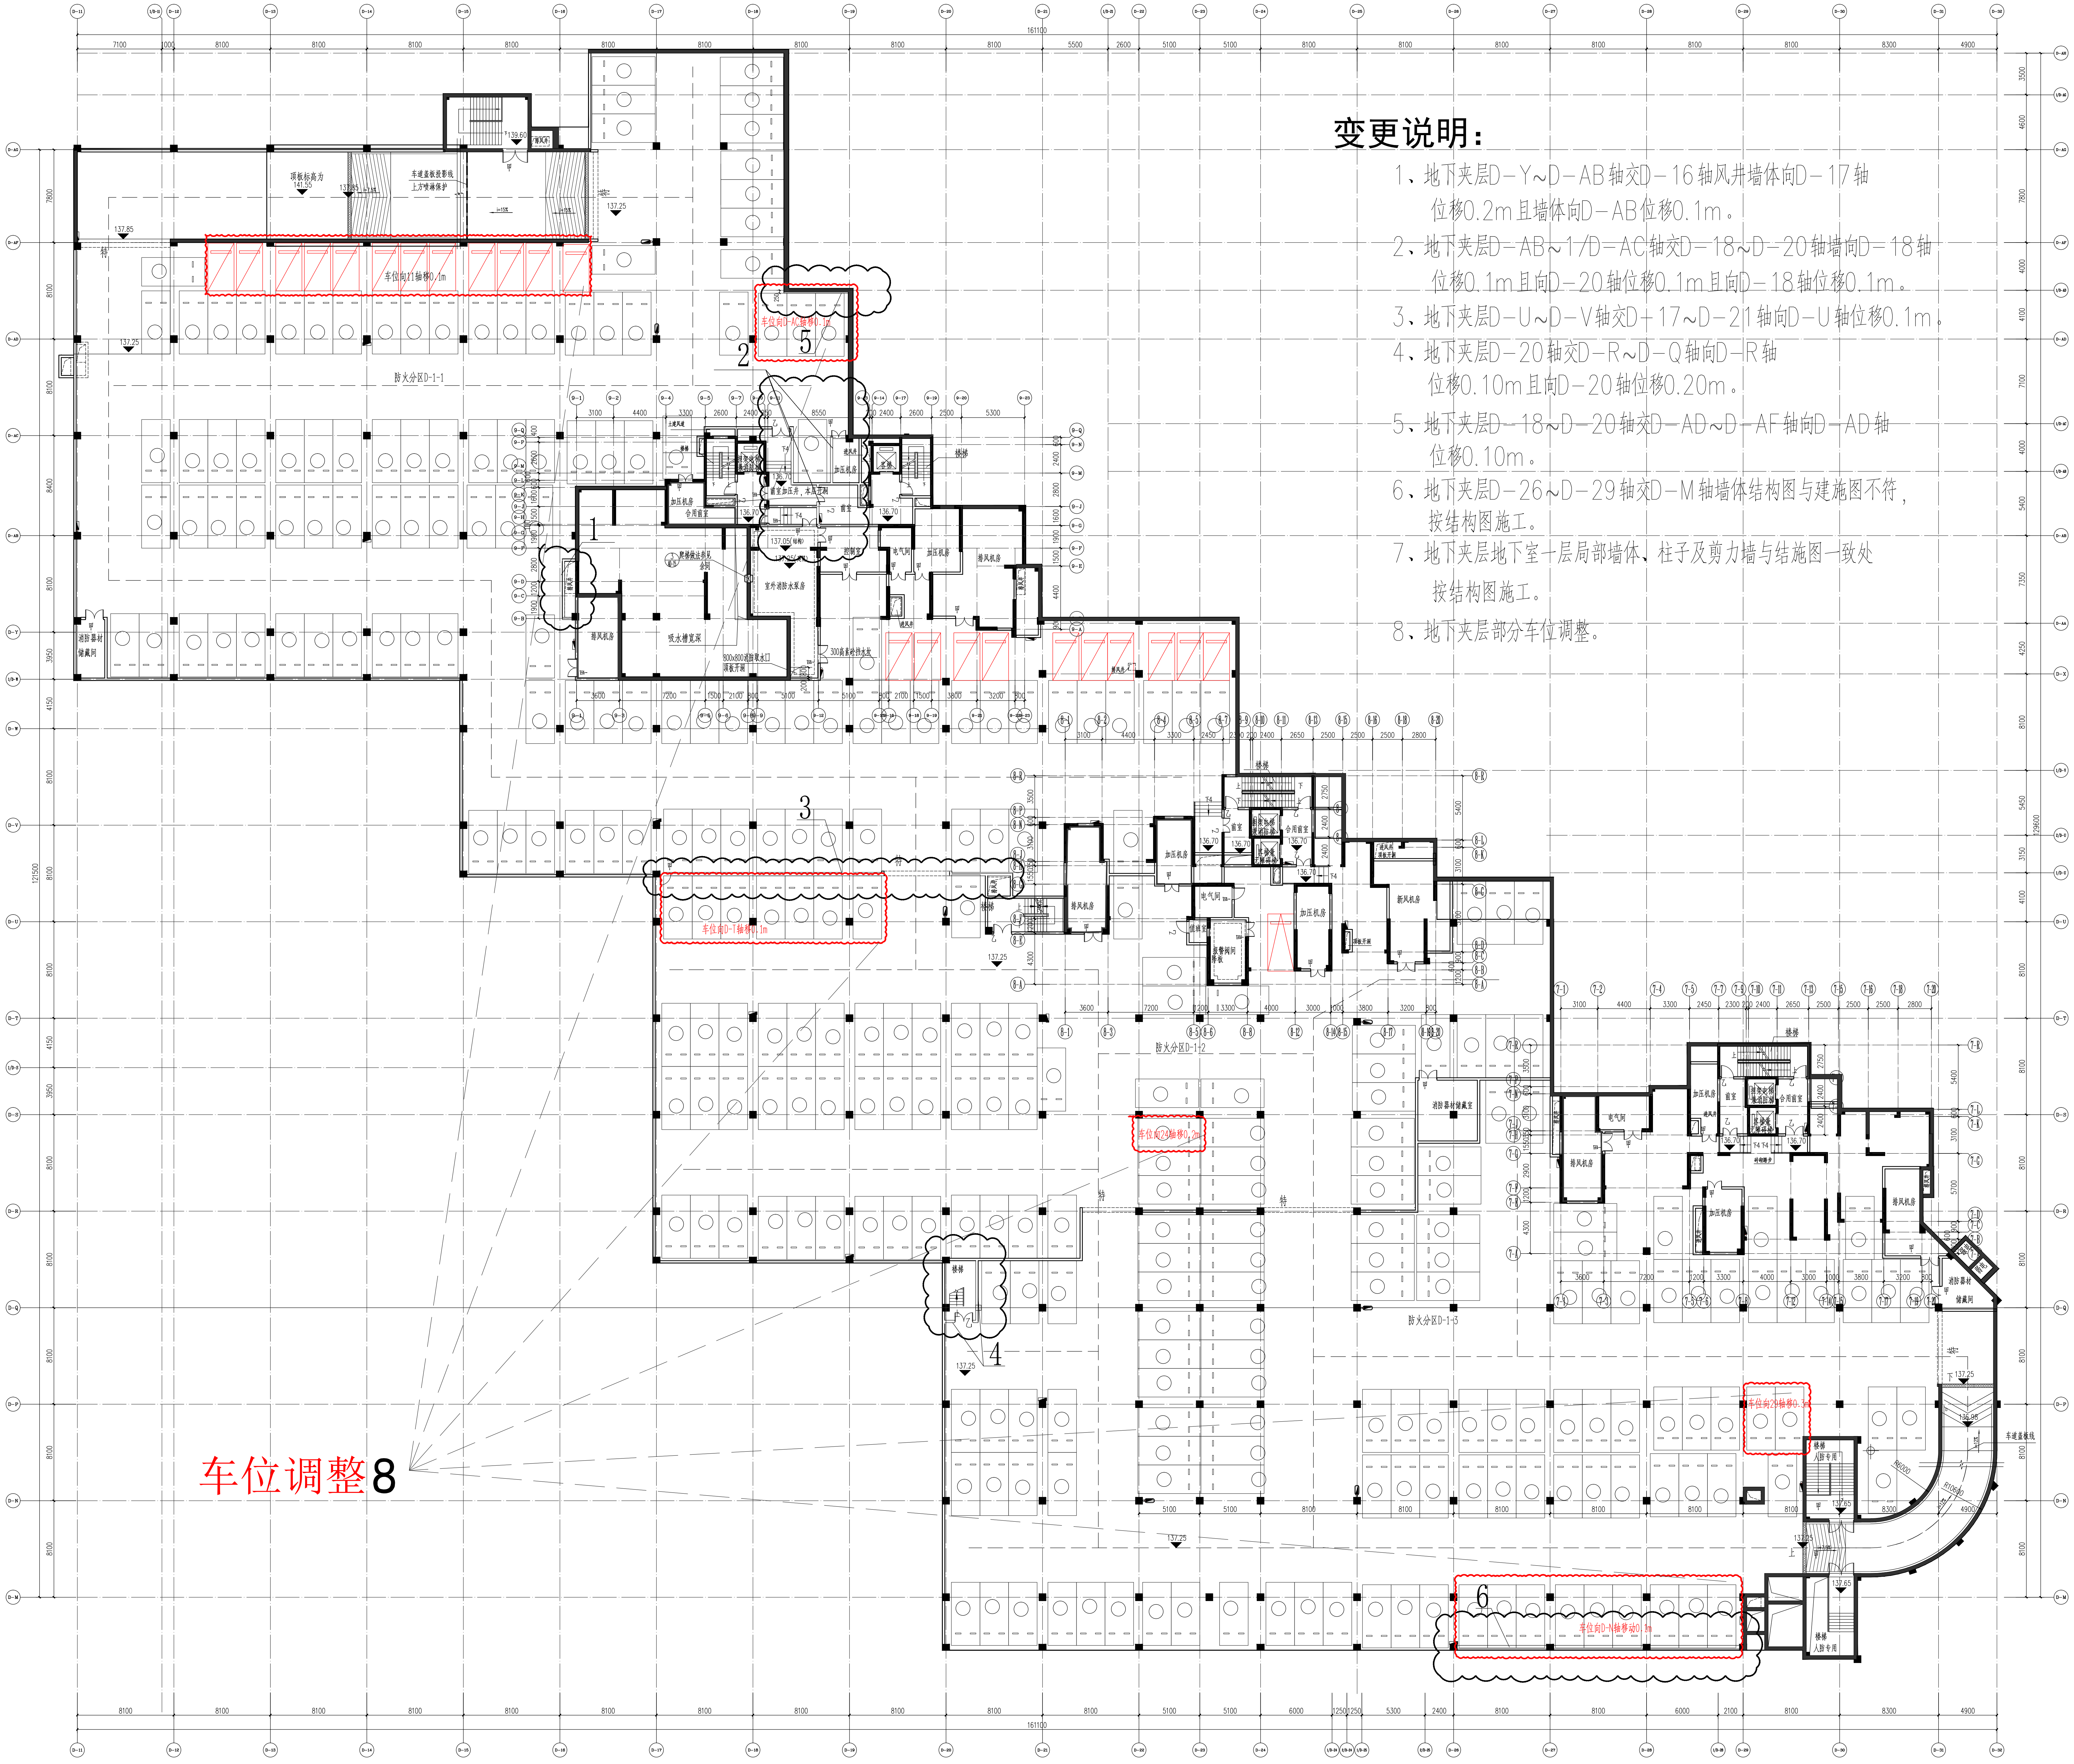

变更说明：

1、地下夹层D-Y~D-AB轴交D-16轴风井墙体向D-17轴位移0.2m且墙体向D-AB位移0.1m。

2、地下夹层D-AB~1/D-AC轴交D-18~D-20轴墙向D-18轴位移0.1m且向D-20轴位移0.1m且向D-18轴位移0.1m。

3、地下夹层D-U~D-V轴交D-17~D-21轴向D-U轴位移0.1m。

4、地下夹层D-20轴交D-R~D-Q轴向D-R轴位移0.10m且向D-20轴位移0.20m。

5、地下夹层D-18~D-20轴交D-AD~D-AF轴向D-AD轴位移0.10m。

6、地下夹层D-26~D-29轴交D-M轴墙体结构图与建施图不符，按结构图施工。

7、地下夹层地下室一层局部墙体、柱子及剪力墙与结施图一致处按结构图施工。

8、地下夹层部分车位调整。

地下夹层平面更改图

注：本图对应原图"AD-0"修改

福 建 省
水利水电勘测设计研究院
FUJIAN RESEARCH INSTITUTE OF INVESTIGATION
AND DESIGN OF WATER RESOURCES AND HYDROPOWER
建筑工程设计证书号：A135003723

备注：
1、本图版权属福建省水利水电勘测设计研究院所有，未经本院许可不得复制。
2、本图应加盖出图红章，否则一律无效。

图纸专用章

福建省工程勘察设计图纸专用章
福建省水利水电勘测设计研究院有限公司
资质 范围：建 筑 工 程
等级：甲级 证号：A235003720
有效期至：2024年11月06日

注册师执业章

施工图审查单位：
福建天正建筑工程施工图审查事务有限公司

施工图审查合格书编号：

工程名称：
海翼·文璟院

子项名称：
地下室

建设单位：
海翼地产（三明）有限公司

审　定		
工程负责人	程碧山	程碧山
专业负责人	程碧山	
审　核	蔡　侃	蔡侃
校　对	黄颖森	黄颖森
设　计	林　姿	林姿
制　图	林　姿	

图　名：
地下夹层平面更改图

工程编号	W2020017
图　别	建　施
图　号	DAD-A01
日　期	2020.08