




广州博厦建筑设计研究院有限公司
GUANGZHOU BOSHA INSTITUTE OF ARCHITECTURAL DESIGN CO., LTD
施工图变更(修改)通知单
NOTIFICATION OF DRAWINGS REVISIONS

建设单位 CLIENT	三明市闽新集团房地产开发有限公司	抄送 COPY TO	
项目名称 PROJECT NAME	建设佳园1#楼	业务号 PROJECT NO	YA2022SQ(建)033
子项编号 Sub-Project No.		专业 DISCIPLINE	建筑
主送 SEND TO	建设单位	有关图纸编号 DRAWINGS NO	01
		修改依据 DESCRIPTION BASIS	建设单位要求更改


修改内容:

REVISIONS CONTENT

1、1-A2轴至1-B2轴交1-A1轴至1-C1轴墙体向1-C1轴位移0.10米,面积减少0.739平方米,详见:一层局部平面图(变更后)云线处。

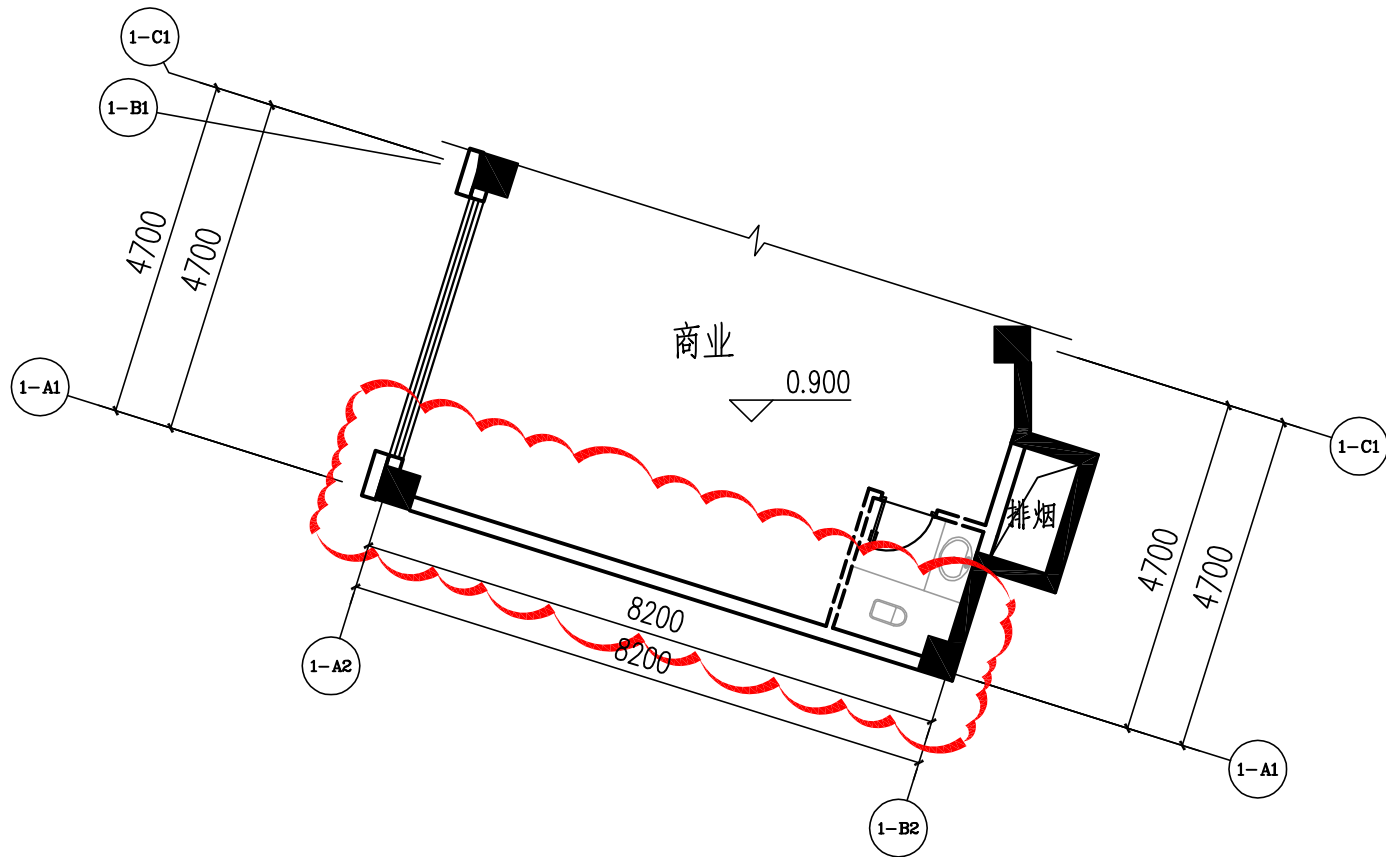

一层局部平面图(变更前) 1:100

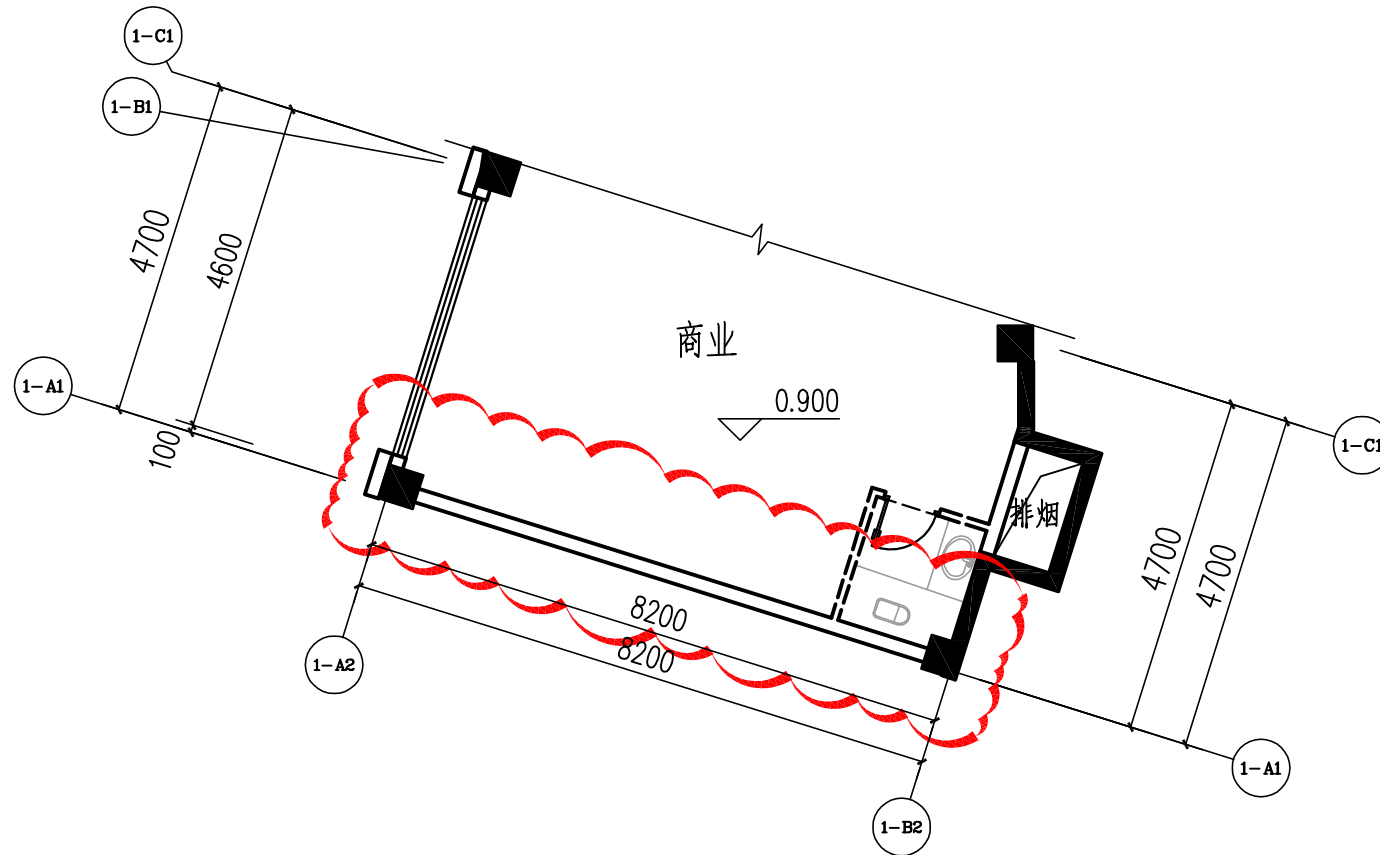

一层局部平面图(变更后) 1:100

项目负责人/PROJECT CHIEF:	阎明	审核/IDENTIFIED BY:	阎明	设计/DESIGNED BY:	吴丽娟
注:本通知单与图纸同样有效。 NOTE: THE NOTIFICATION IS EQUALLY EFFECTIVE WITH THE DRAWINGS.				日期/DATE:	2023.02



广州博厦建筑设计研究院有限公司
GUANGZHOU BOSHA INSTITUTE OF ARCHITECTURAL DESIGN CO., LTD
施工图变更（修改）通知单
NOTIFICATION OF DRAWINGS REVISIONS


建设单位 CLIENT	三明市闽新集团房地产开发有限公司	抄 送 COPY TO	
项目名称 PROJECT NAME	建设佳园1#楼	业务号 PROJECT NO	YA2022SQ(建)033
子项编号 Sub-Project No.		专 业 DISCIPLINE	建筑
		有关图纸编号 DRAWINGS NO	02
主 送 SEND TO	建设单位	修 改 依 据 DESCRIPTION BASIS	建设单位要求更改

修改内容:


REVISIONS CONTENT

(接上页)

1、1-2轴至1-M轴造型变化为烟囱，面积增加0.630平方米，详见：二~二十七层局部平面图（变更后）云线处。

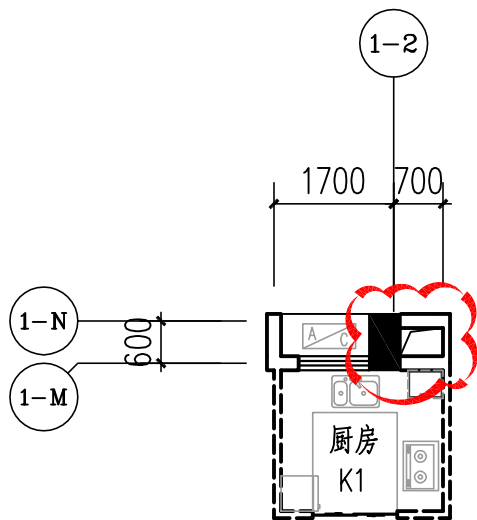

二~二十七层局部平面图（变更前） 1:100

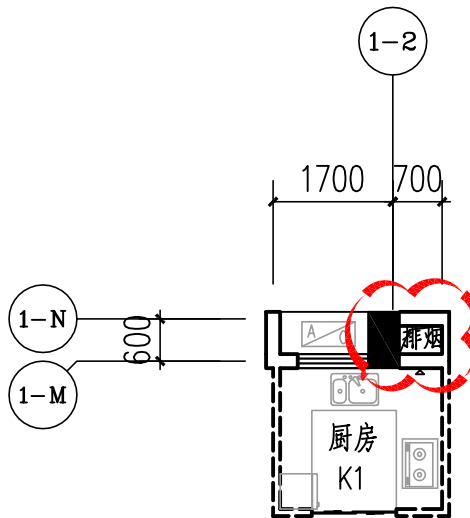

二~二十七层局部平面图（变更后） 1:100

项目负责人/PROJECT CHIEF:	阎明	审核/IDENTIFIED BY:	阎明	设计/DESIGNED BY:	吴丽娟
注：本通知单与图纸同样有效。 NOTE: THE NOTIFICATION IS EQUALLY EFFECTIVE WITH THE DRAWINGS.				日期/DATE:	2023.02



广州博厦建筑设计研究院有限公司
GUANGZHOU BOSHA INSTITUTE OF ARCHITECTURAL DESIGN CO., LTD
施工图变更（修改）通知单
NOTIFICATION OF DRAWINGS REVISIONS


建设单位 CLIENT	三明市闽新集团房地产开发有限公司	抄 送 COPY TO	
项目名称 PROJECT NAME	建设佳园1#楼	业务号 PROJECT NO	YA2022SQ(建)033
子项编号 Sub-Project No.		专 业 DISCIPLINE	建筑
		有关图纸编号 DRAWINGS NO	03
主 送 SEND TO	建设单位	修 改 依 据 DESCRIPTION BASIS	建设单位要求更改

修改内容:


REVISIONS CONTENT

(接上页)

1、1-1轴交1-K轴封闭阳台向1-M轴扩大0.10米,面积增加0.180平方米,详见:二~二十七层局部平面图(变更后)云线处。

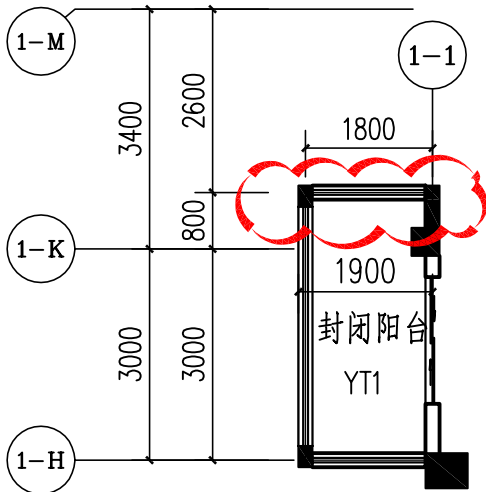

二~二十七层局部平面图 (变更前) 1:100

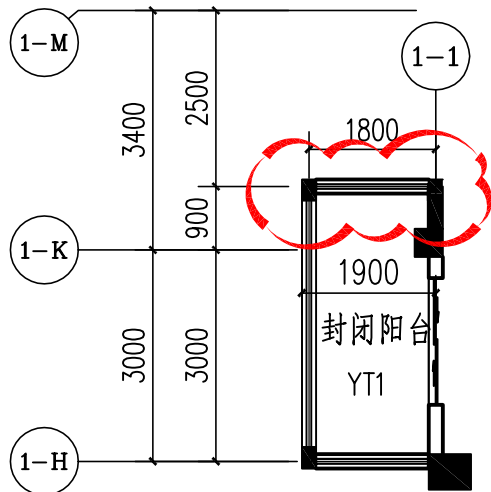

二~二十七层局部平面图 (变更后) 1:100

项目负责人/PROJECT CHIEF:	阎明	审核/IDENTIFIED BY:	阎明	设计/DESIGNED BY:	吴丽娟
注: 本通知单与图纸同样有效。 NOTE: THE NOTIFICATION IS EQUALLY EFFECTIVE WITH THE DRAWINGS.				日期/DATE:	2023.02



广州博厦建筑设计研究院有限公司
GUANGZHOU BOSHA INSTITUTE OF ARCHITECTURAL DESIGN CO., LTD
施工图变更（修改）通知单
NOTIFICATION OF DRAWINGS REVISIONS


建设单位 CLIENT	三明市闽新集团房地产开发有限公司	抄 送 COPY TO	
项目名称 PROJECT NAME	建设佳园1#楼	业务号 PROJECT NO	YA2022SQ(建)033
子项编号 Sub-Project No.		专 业 DISCIPLINE	建筑
		有关图纸编号 DRAWINGS NO	04
主 送 SEND TO	建设单位	修 改 依 据 DESCRIPTION BASIS	建设单位要求更改

修改内容:


REVISIONS CONTENT

(接上页)

1、1-12轴至1-14轴交1-J轴走廊向1-L轴扩0.10米,面积增加0.137平方米,详见:二~二十七层局部平面图(变更后)云线处。

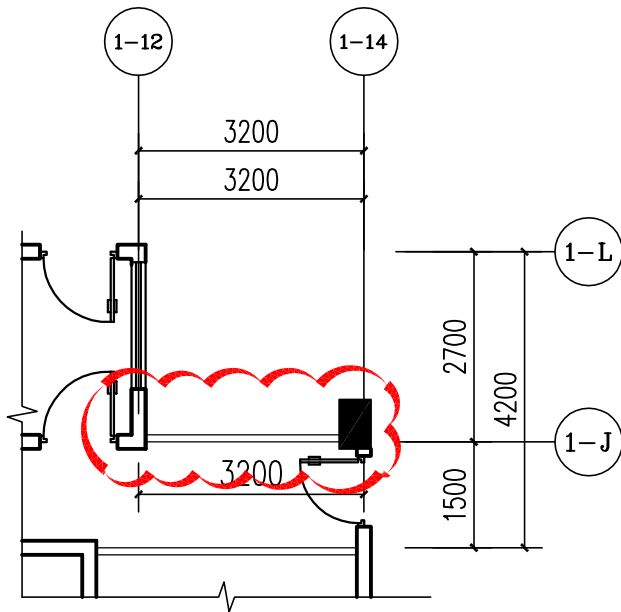

二~二十七层局部平面图 (变更前) 1:100

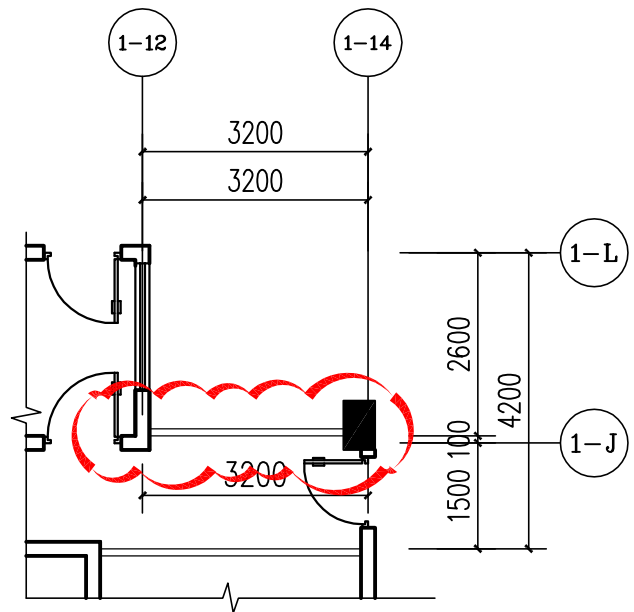

二~二十七层局部平面图 (变更后) 1:100

项目负责人/PROJECT CHIEF:	周明	审核/IDENTIFIED BY:	周明	设计/DESIGNED BY:	吴丽娟
注: 本通知单与图纸同样有效。 NOTE: THE NOTIFICATION IS EQUALLY EFFECTIVE WITH THE DRAWINGS.				日期/DATE:	2023.02



广州博厦建筑设计研究院有限公司
GUANGZHOU BOSHA INSTITUTE OF ARCHITECTURAL DESIGN CO., LTD
施工图变更（修改）通知单
NOTIFICATION OF DRAWINGS REVISIONS


建设单位 CLIENT	三明市闽新集团房地产开发有限公司	抄 送 COPY TO	
项目名称 PROJECT NAME	建设佳园1#楼	业务号 PROJECT NO	YA2022SQ(建)033
子项编号 Sub-Project No.		专 业 DISCIPLINE	建筑
		有关图纸编号 DRAWINGS NO	05
主 送 SEND TO	建设单位	修 改 依 据 DESCRIPTION BASIS	建设单位要求更改

修改内容:


REVISIONS CONTENT

(接上页)

1、1-7轴交1-A轴阳台剪力墙增厚0.10米,面积增加0.160平方米,详见:四~十层局部平面图(变更后)云线处。

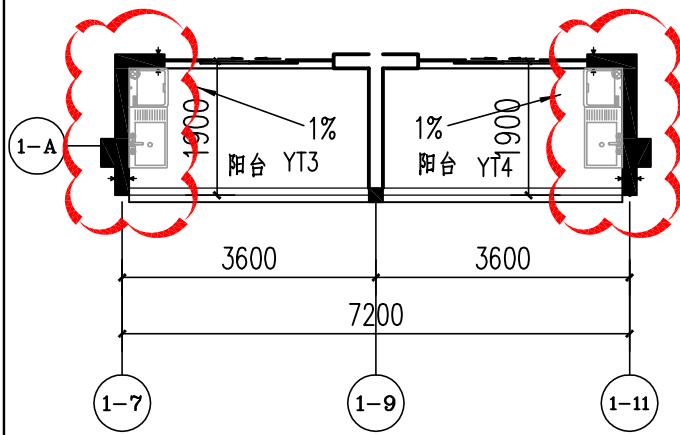

四~十层局部平面图（变更前） 1:100

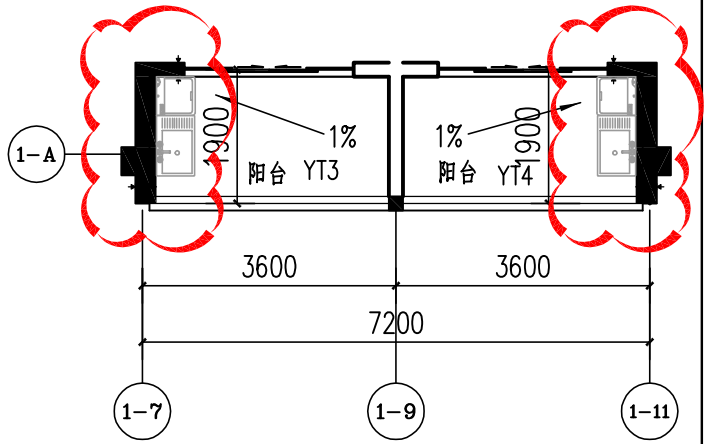

四~十层局部平面图（变更后） 1:100

项目负责人/PROJECT CHIEF:	周明	审核/IDENTIFIED BY:	周明	设计/DESIGNED BY:	吴丽娟
注: 本通知单与图纸同样有效。 NOTE: THE NOTIFICATION IS EQUALLY EFFECTIVE WITH THE DRAWINGS.				日期/DATE:	2023.02



广州博厦建筑设计研究院有限公司

GUANGZHOU BOSHA INSTITUTE OF ARCHITECTURAL DESIGN CO., LTD

施工图变更（修改）通知单


NOTIFICATION OF DRAWINGS REVISIONS

建设单位 CLIENT	三明市闽新集团房地产开发有限公司	抄送 COPY TO	
项目名称 PROJECT NAME	建设佳园2#楼	业务号 PROJECT NO	YA2022SQ(建)033
子项编号 Sub-Project No.		专业 DISCIPLINE	建筑
		有关图纸编号 DRAWINGS NO	01
主送 SEND TO	建设单位	修改依据 DESCRIPTION BASIS	建设单位要求更改


修改内容:

REVISIONS CONTENT

1、1、2-N轴至2-Q轴交2-19轴至2-20轴商业墙体调整，面积增加0.371平方米，详见：一层局部平面图（变更后）云线处。

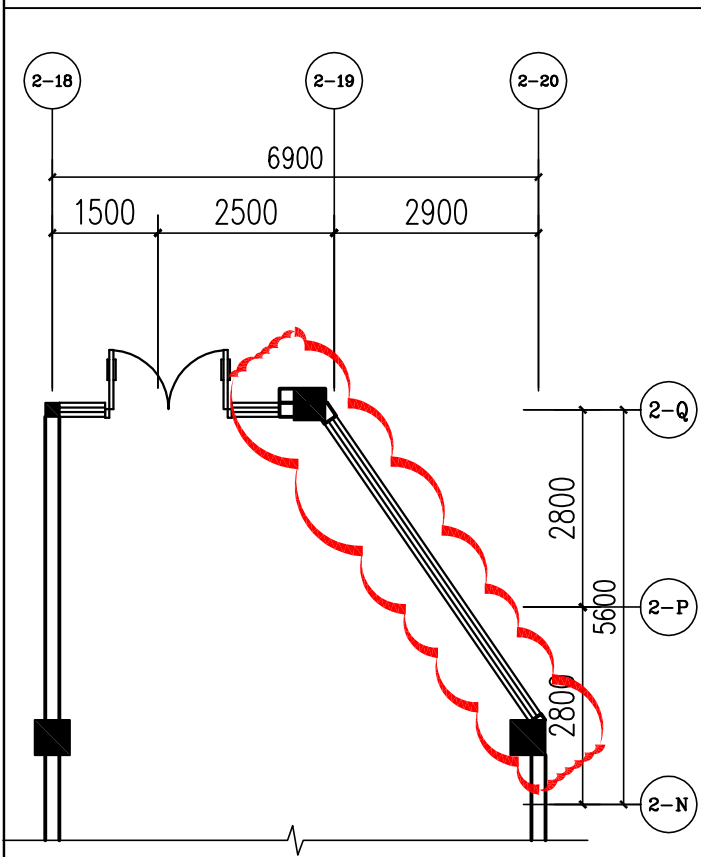

一层局部平面图（变更前） 1:100

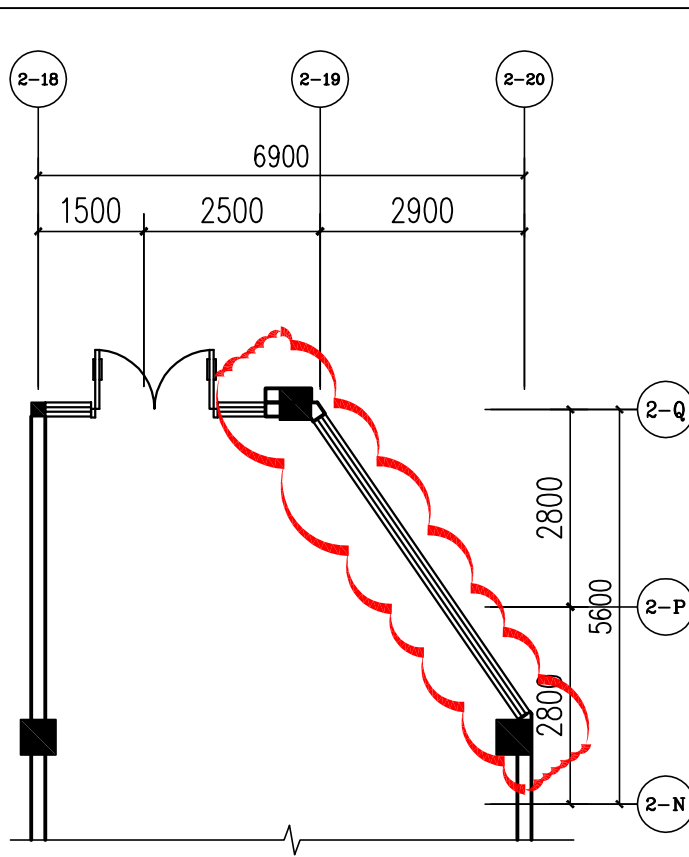

一层局部平面图（变更后） 1:100

项目负责人/PROJECT CHIEF:	阎明	审核/IDENTIFIED BY:	阎明	设计/DESIGNED BY:	吴丽娟
----------------------	----	-------------------	----	-----------------	-----

注：本通知单与图纸同样有效。
NOTE: THE NOTIFICATION IS EQUALLY EFFECTIVE WITH THE DRAWINGS.

日期/DATE: 2023.02



广州博厦建筑设计研究院有限公司
GUANGZHOU BOSHA INSTITUTE OF ARCHITECTURAL DESIGN CO., LTD
施工图变更（修改）通知单
NOTIFICATION OF DRAWINGS REVISIONS


建设单位 CLIENT	三明市闽新集团房地产开发有限公司	抄 送 COPY TO	
项目名称 PROJECT NAME	建设佳园2#楼	业务号 PROJECT NO	YA2022SQ(建)033
子项编号 Sub-Project No.		专 业 DISCIPLINE	建筑
		有关图纸编号 DRAWINGS NO	02
主 送 SEND TO	建设单位	修 改 依 据 DESCRIPTION BASIS	建设单位要求更改

修改内容:


REVISIONS CONTENT

(接上页)

1、2-5轴至2-7轴交2-L轴走廊向2-K轴缩0.10米,面积减少0.134平方米,详见:二层局部平面图(变更后)云线处。

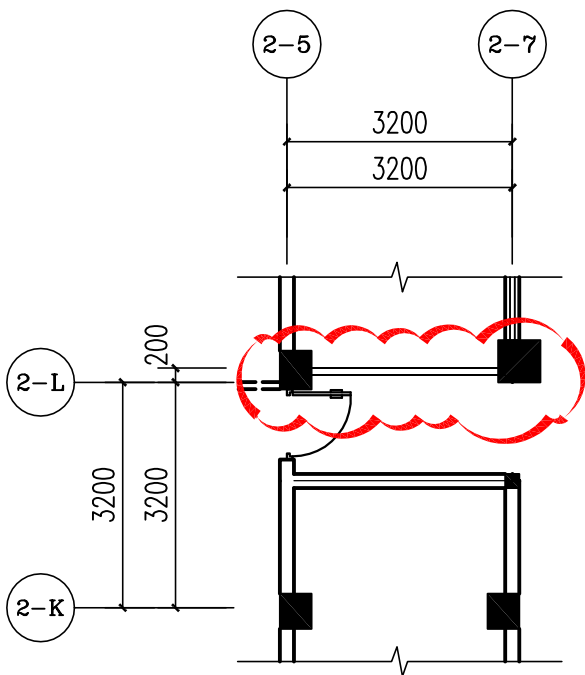

二层局部平面图（变更前） 1:100

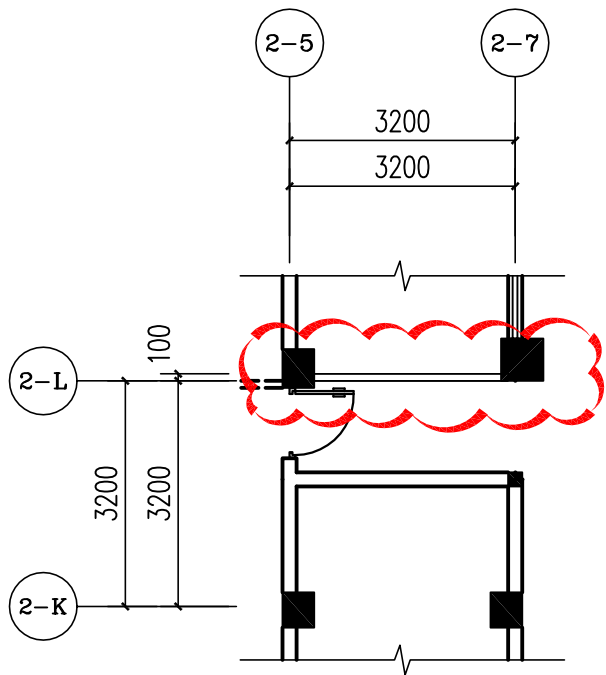

二层局部平面图（变更后） 1:100

项目负责人/PROJECT CHIEF:	周明	审核/IDENTIFIED BY:	周明	设计/DESIGNED BY:	吴丽娟
注: 本通知单与图纸同样有效。 NOTE: THE NOTIFICATION IS EQUALLY EFFECTIVE WITH THE DRAWINGS.				日期/DATE:	2023.02



广州博厦建筑设计研究院有限公司
GUANGZHOU BOSHA INSTITUTE OF ARCHITECTURAL DESIGN CO., LTD
施工图变更（修改）通知单
NOTIFICATION OF DRAWINGS REVISIONS


建设单位 CLIENT	三明市闽新集团房地产开发有限公司	抄 送 COPY TO	
项目名称 PROJECT NAME	建设佳园2#楼	业务号 PROJECT NO	YA2022SQ(建)033
子项编号 Sub-Project No.		专 业 DISCIPLINE	建筑
		有关图纸编号 DRAWINGS NO	03
主 送 SEND TO	建设单位	修 改 依 据 DESCRIPTION BASIS	建设单位要求更改

修改内容:


REVISIONS CONTENT

(接上页)

1、2-8轴、2-13轴交2-B轴阳台剪力墙结建不一致，面积增加0.095平方米，详见：三层局部平面图（变更后）云线处。

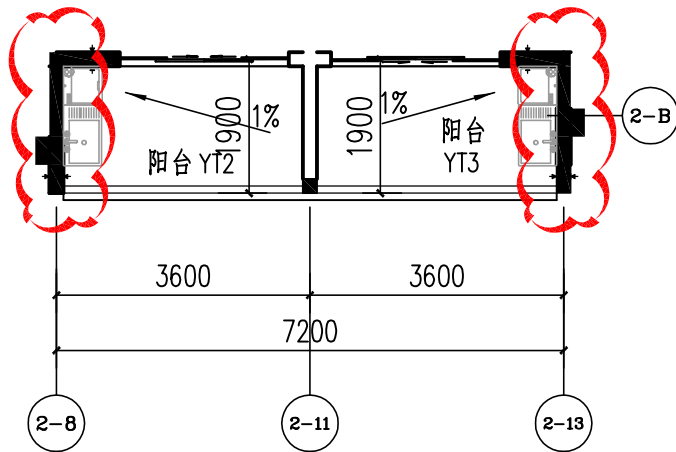

三层局部平面图（变更前） 1:100

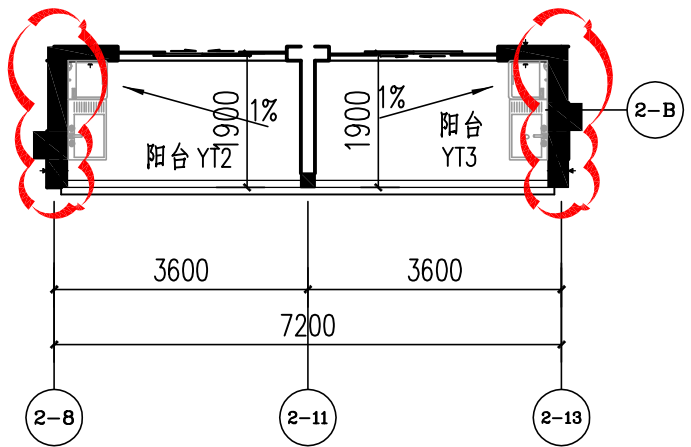

三层局部平面图（变更后） 1:100

项目负责人/PROJECT CHIEF:	周明	审核/IDENTIFIED BY:	周明	设计/DESIGNED BY:	吴丽娟
注：本通知单与图纸同样有效。 NOTE: THE NOTIFICATION IS EQUALLY EFFECTIVE WITH THE DRAWINGS.				日期/DATE:	2023.02



广州博厦建筑设计研究院有限公司
GUANGZHOU BOSHA INSTITUTE OF ARCHITECTURAL DESIGN CO., LTD
施工图变更（修改）通知单
NOTIFICATION OF DRAWINGS REVISIONS


建设单位 CLIENT	三明市闽新集团房地产开发有限公司	抄 送 COPY TO	
项目名称 PROJECT NAME	建设佳园2#楼	业务号 PROJECT NO	YA2022SQ(建)033
子项编号 Sub-Project No.		专 业 DISCIPLINE	建筑
		有关图纸编号 DRAWINGS NO	04
主 送 SEND TO	建设单位	修 改 依 据 DESCRIPTION BASIS	建设单位要求更改

修改内容:


REVISIONS CONTENT

(接上页)

1、2-13轴交2-B轴阳台剪力墙增厚0.10米，面积增加0.085平方米，详见：四~七层平面图（变更后）云线处。

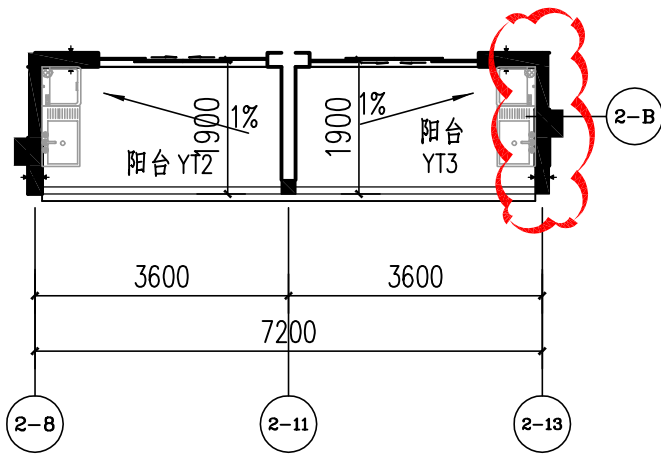

四~七层局部平面图（变更前） 1:100

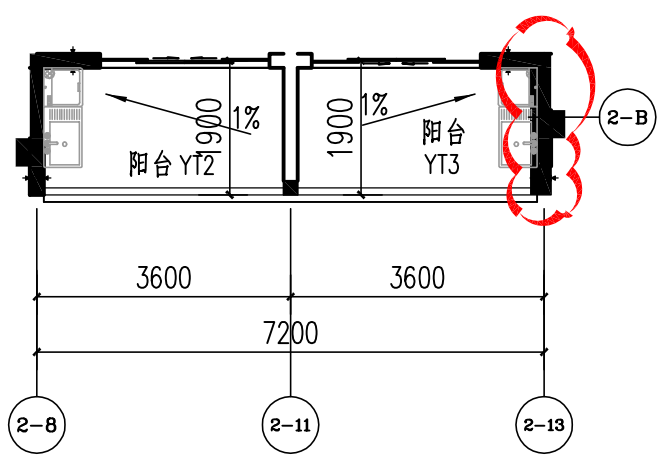

四~七层平面图（变更后） 1:100

项目负责人/PROJECT CHIEF:	阎明	审核/IDENTIFIED BY:	阎明	设计/DESIGNED BY:	吴丽娟
注：本通知单与图纸同样有效。 NOTE: THE NOTIFICATION IS EQUALLY EFFECTIVE WITH THE DRAWINGS.				日期/DATE:	2023.02




广州博厦建筑设计研究院有限公司
GUANGZHOU BOSHA INSTITUTE OF ARCHITECTURAL DESIGN CO.,LTD
施工图变更（修改）通知单
NOTIFICATION OF DRAWINGS REVISIONS

建设单位 CLIENT	三明市闽新集团房地产开发有限公司	抄 送 COPY TO	
项目名称 PROJECT NAME	建设佳园3#楼	业务号 PROJECT NO	YA2022SQ(建)033
子项编号 Sub-Project No.		专 业 DISCIPLINE	建筑
		有关图纸编号 DRAWINGS NO	01
主 送 SEND TO	建设单位	修 改 依 据 DESCRIPTION BASIS	建设单位要求更改


修改内容:

REVISIONS CONTENT

- 1、3#楼一层3-F至3-E轴交3-5轴墙体向3-9轴位移0.1米，详见一层局部平面图（变更后）云线处。
- 2、3#楼一层合用前室旁风井尺寸调整，面积减少0.20平方米，详见一层局部平面图（变更后）云线处。

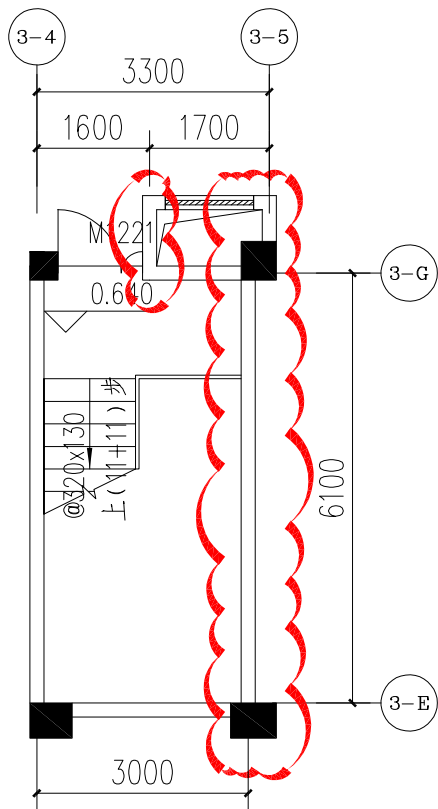

一层局部平面图（变更前）

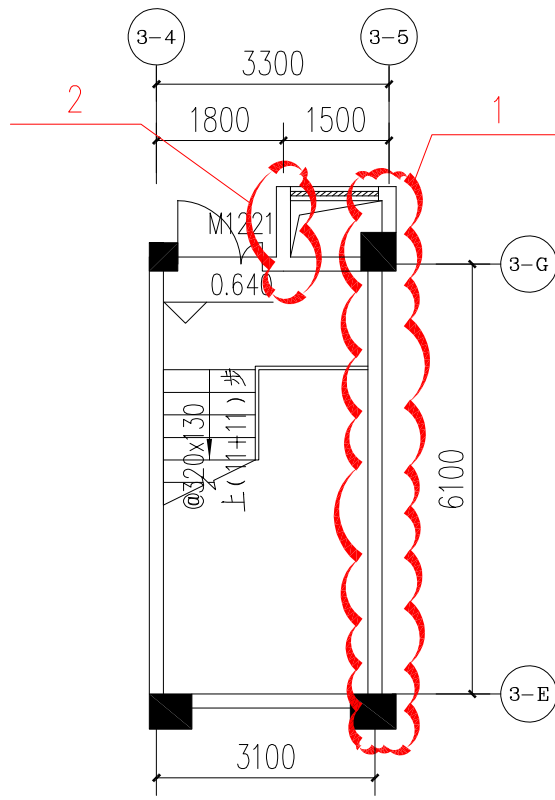

一层局部平面图（变更后）

项目负责人/PROJECT CHIEF:	阎和江	审核/IDENTIFIED BY:	阎和江	设计/DESIGNED BY:	孙世峰
注：本通知单与图纸同样有效。 NOTE: THE NOTIFICATION IS EQUALLY EFFECTIVE WITH THE DRAWINGS.				日期/DATE:	2023.02



广州博厦建筑设计研究院有限公司
GUANGZHOU BOSHA INSTITUTE OF ARCHITECTURAL DESIGN CO.,LTD
施工图变更（修改）通知单
NOTIFICATION OF DRAWINGS REVISIONS


建设单位 CLIENT	三明市闽新集团房地产开发有限公司	抄 送 COPY TO	
项目名称 PROJECT NAME	建设佳园3#楼	业务号 PROJECT NO	YA2022SQ(建)033
子项编号 Sub-Project No.		专 业 DISCIPLINE	建筑
		有关图纸编号 DRAWINGS NO	02
主 送 SEND TO	建设单位	修 改 依 据 DESCRIPTION BASIS	建设单位要求更改

修改内容:


REVISIONS CONTENT

(接上页)

3、3#楼二层3-F至3-E轴交3-5轴墙体向3-9轴位移0.1米，详见二层局部平面图（变更后）云线处。

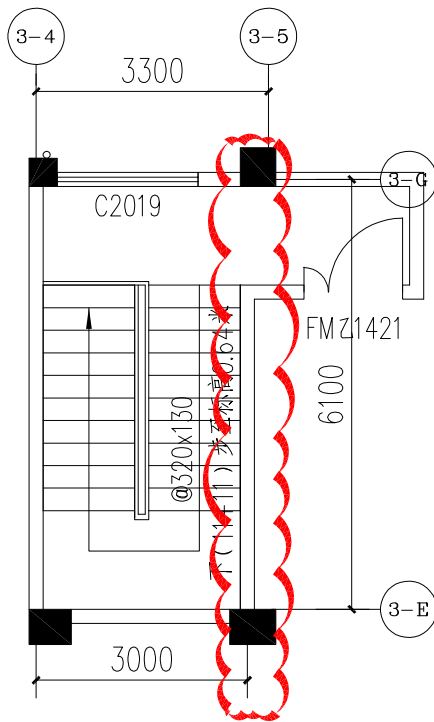


二层局部平面图（变更前）

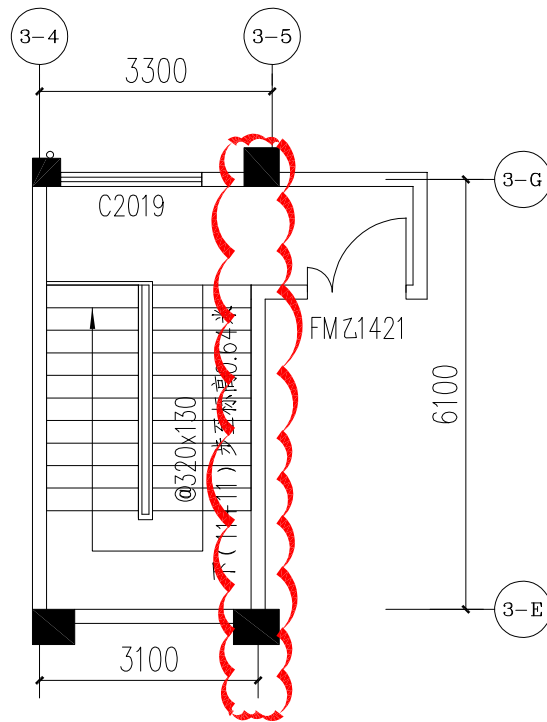

二层局部平面图（变更后）

项目负责人/PROJECT CHIEF:	阎和江	审核/IDENTIFIED BY:	阎和江	设计/DESIGNED BY:	孙世峰
注：本通知单与图纸同样有效。 NOTE: THE NOTIFICATION IS EQUALLY EFFECTIVE WITH THE DRAWINGS.				日期/DATE:	2023.02

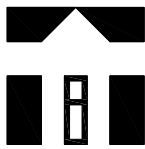

广州博厦建筑设计研究院有限公司
GUANGZHOU BOSHA INSTITUTE OF ARCHITECTURAL DESIGN CO.,LTD
施工图变更（修改）通知单
NOTIFICATION OF DRAWINGS REVISIONS


建设单位 CLIENT	三明市闽新集团房地产开发有限公司	抄 送 COPY TO	
项目名称 PROJECT NAME	建设佳园3#楼	业务号 PROJECT NO	YA2022SQ(建)033
子项编号 Sub-Project No.		专 业 DISCIPLINE	建筑
		有关图纸编号 DRAWINGS NO	03
主 送 SEND TO	建设单位	修 改 依 据 DESCRIPTION BASIS	建设单位要求更改

修改内容:


REVISIONS CONTENT

(接上页)

4、3#楼一层3-A交3-2轴风井墙调整，详见二层局部平面图（变更后）云线处。

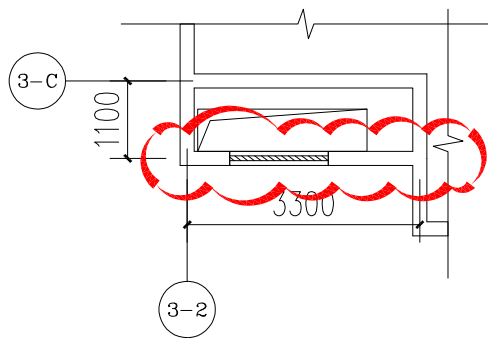

二层局部平面图（变更前）

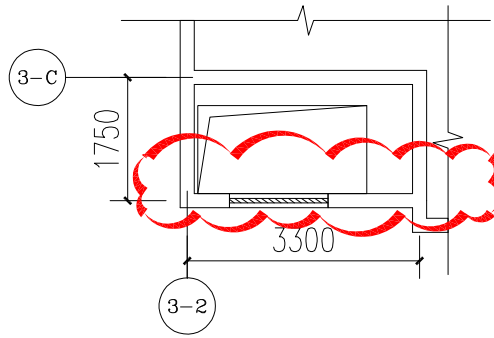

二层局部平面图（变更后）

项目负责人/PROJECT CHIEF:	阎和江	审核/IDENTIFIED BY:	阎和江	设计/DESIGNED BY:	孙世峰
注：本通知单与图纸同样有效。 NOTE: THE NOTIFICATION IS EQUALLY EFFECTIVE WITH THE DRAWINGS.				日期/DATE:	2023.02



广州博厦建筑设计研究院有限公司
GUANGZHOU BOSHA INSTITUTE OF ARCHITECTURAL DESIGN CO., LTD
施工图变更（修改）通知单
NOTIFICATION OF DRAWINGS REVISIONS


建设单位 CLIENT	三明市闽新集团房地产开发有限公司	抄 送 COPY TO	
项目名称 PROJECT NAME	建设佳园地下室	业务号 PROJECT NO	YA2022SQ(建)033
子项编号 Sub-Project No.		专 业 DISCIPLINE	建筑
		有关图纸编号 DRAWINGS NO	01
主 送 SEND TO	建设单位	修 改 依 据 DESCRIPTION BASIS	建设单位要求更改

修改内容:


REVISIONS CONTENT

- 1、3-F轴交3-4轴3#-进风井墙体向3-5位移0.25米，详见：地下室平面图（变更后）云线处。
- 2、3-N轴至3-P轴交3-8轴交3-10轴墙体增厚0.20米，详见：地下室平面图（变更后）云线处。
- 3、1-C1轴交3-3轴集气室墙体调整，详见：地下室平面图（变更后）云线处。
- 4、1-F1轴交1-12轴增设开门，详见：地下室平面图（变更后）云线处。
- 5、3-1交3-N轴区域标高有所调整，增设栏杆，详见：地下室平面图（变更后）云线处。
- 6、5-D轴交1-19轴至2-3轴加压送风机房墙体向5-C轴位移1.05米，详见：地下室平面图（变更后）云线处。
- 7、5-F轴至5-H轴交5-5轴、5-A轴交5-2轴车位位置调整，详见：地下室平面图（变更后）云线处。
- 8、5-D轴至5-E轴交5-4轴至5-5轴排烟机房墙体向5-5轴位移0.10米，详见：地下室平面图（变更后）云线处。
- 9、5-E轴交5-5轴增设墙体，详见：地下室平面图（变更后）云线处。
- 10、3/5-0A轴交5-6轴水井取消，详见：地下室平面图（变更后）云线处。
- 11、8/5-0A轴交1/5-5轴至5-8轴墙体调整，面积减少1.910平方米，详见：地下室平面图（变更后）云线处。

项目负责人/PROJECT CHIEF:	周明	审核/IDENTIFIED BY:	周明	设计/DESIGNED BY:	吴丽娟
注：本通知单与图纸同样有效。 NOTE: THE NOTIFICATION IS EQUALLY EFFECTIVE WITH THE DRAWINGS.				日期/DATE:	2023.02

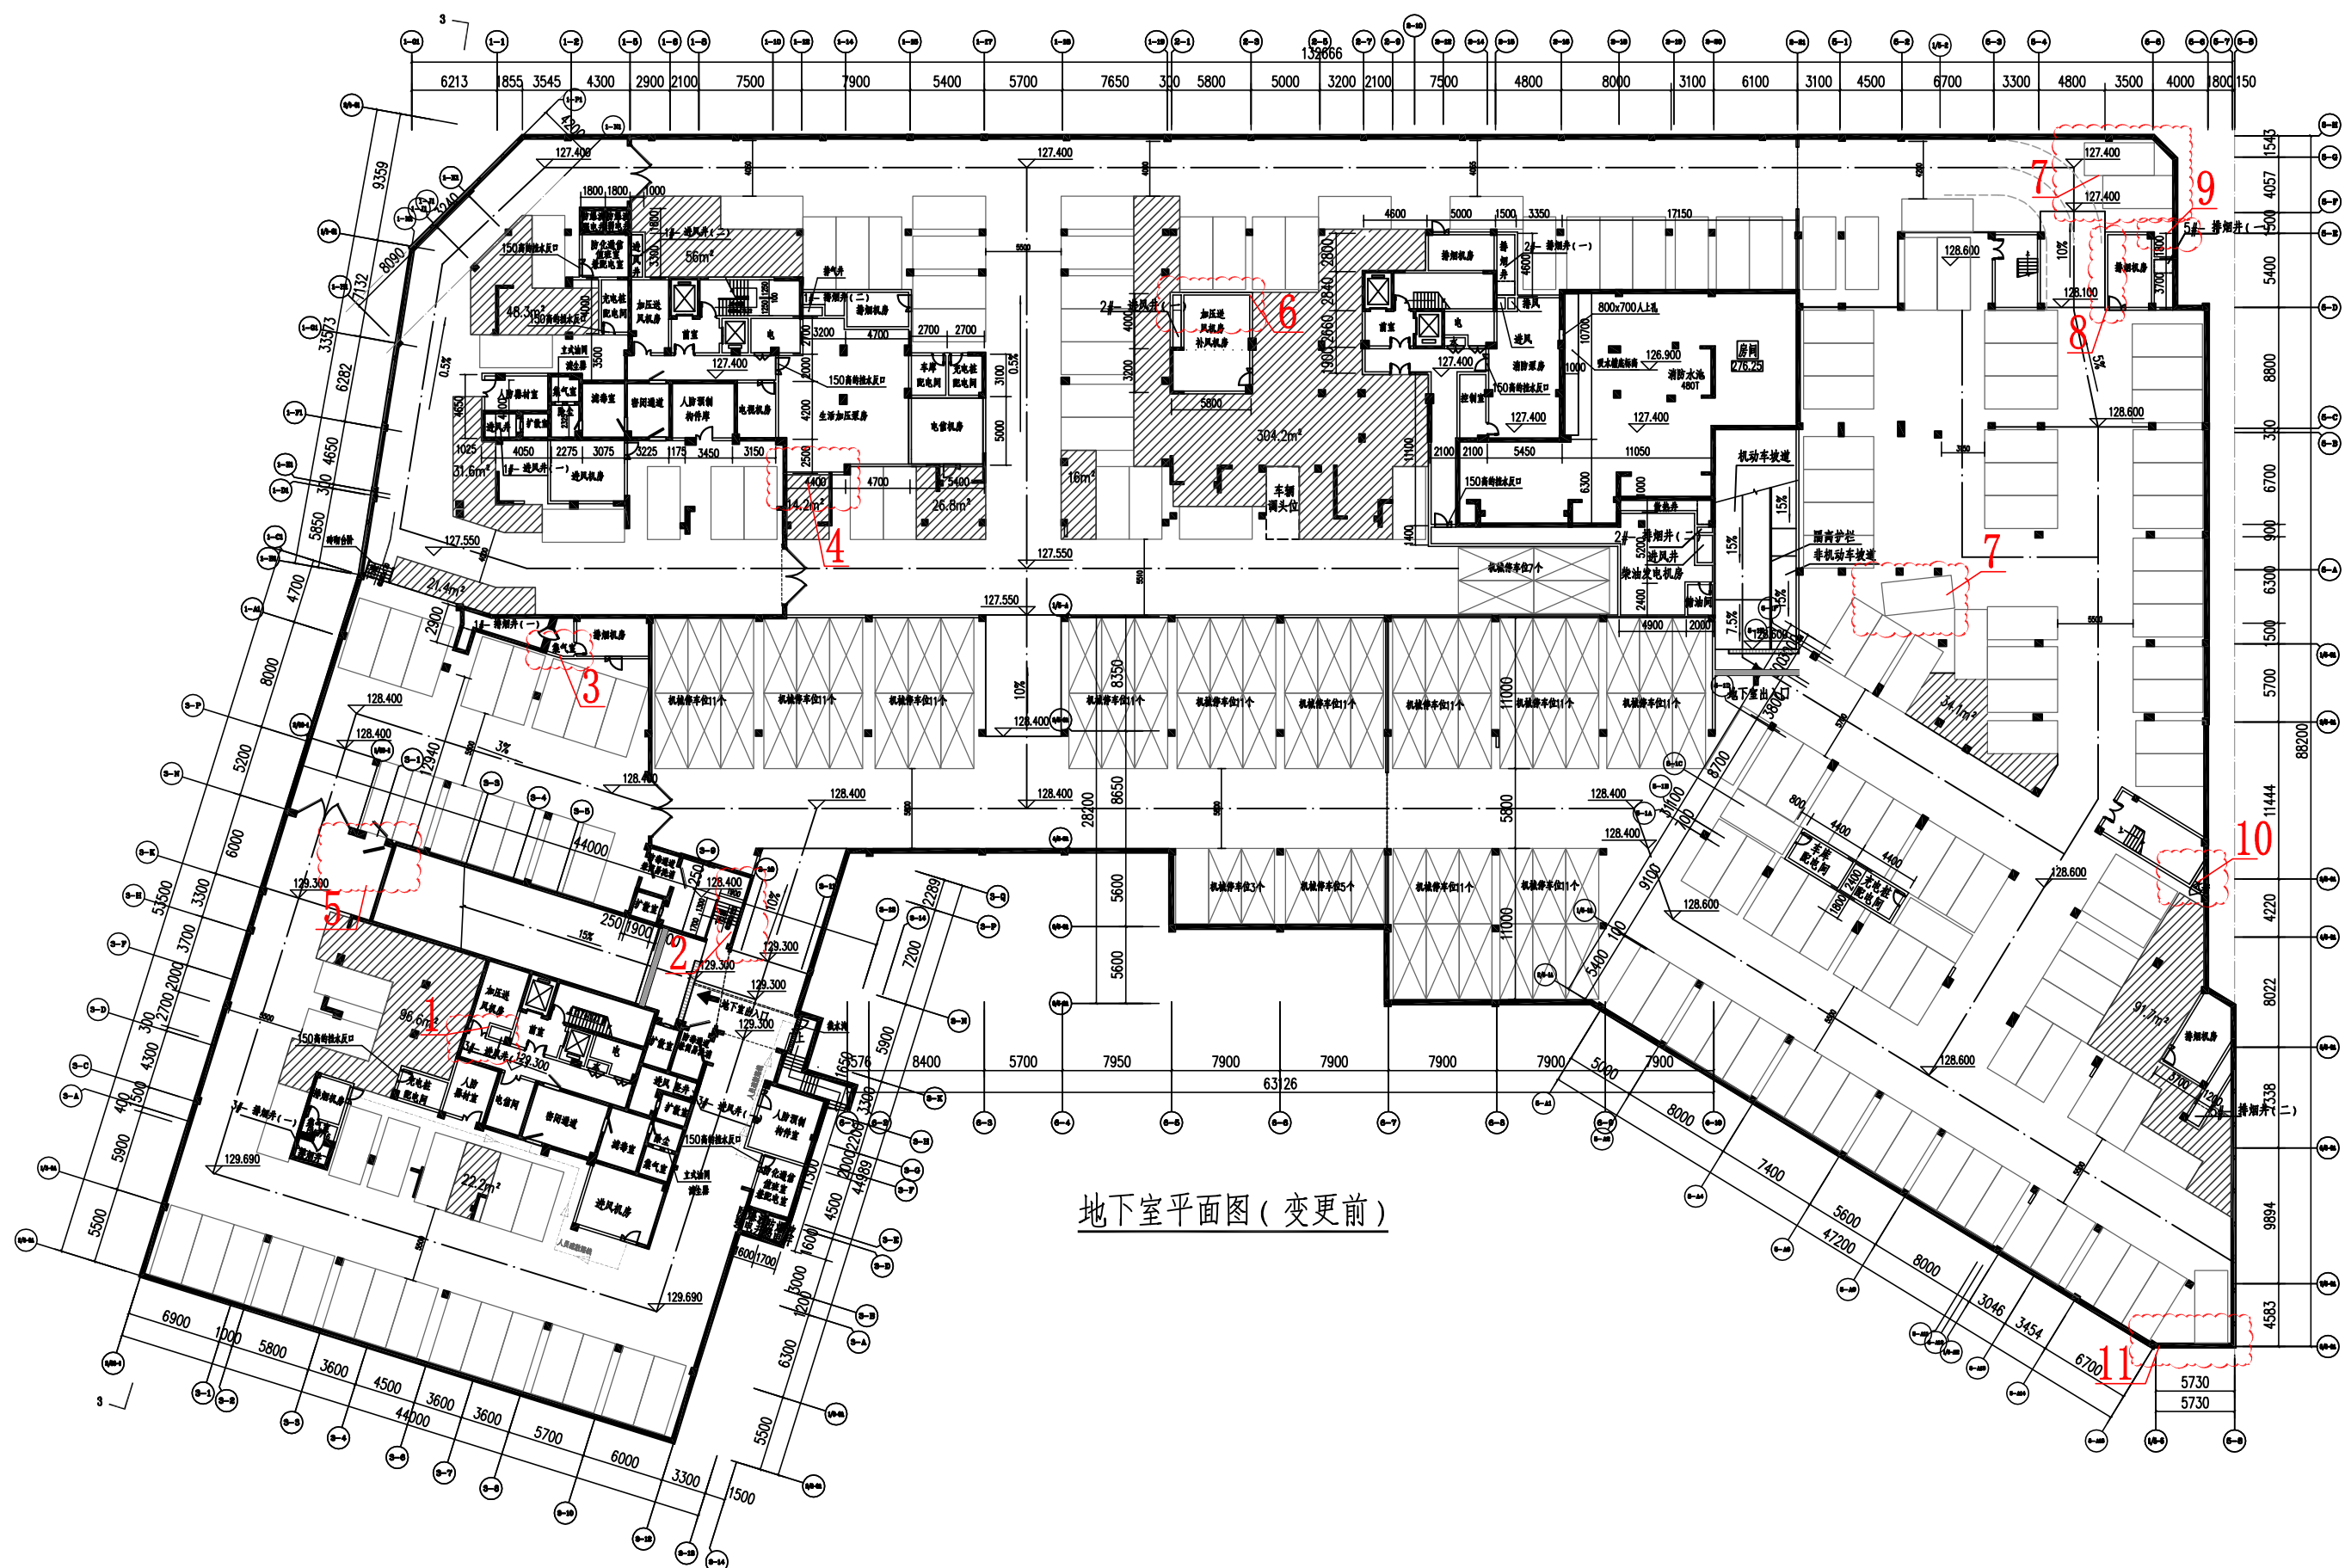

地下室平面图 (变更前)

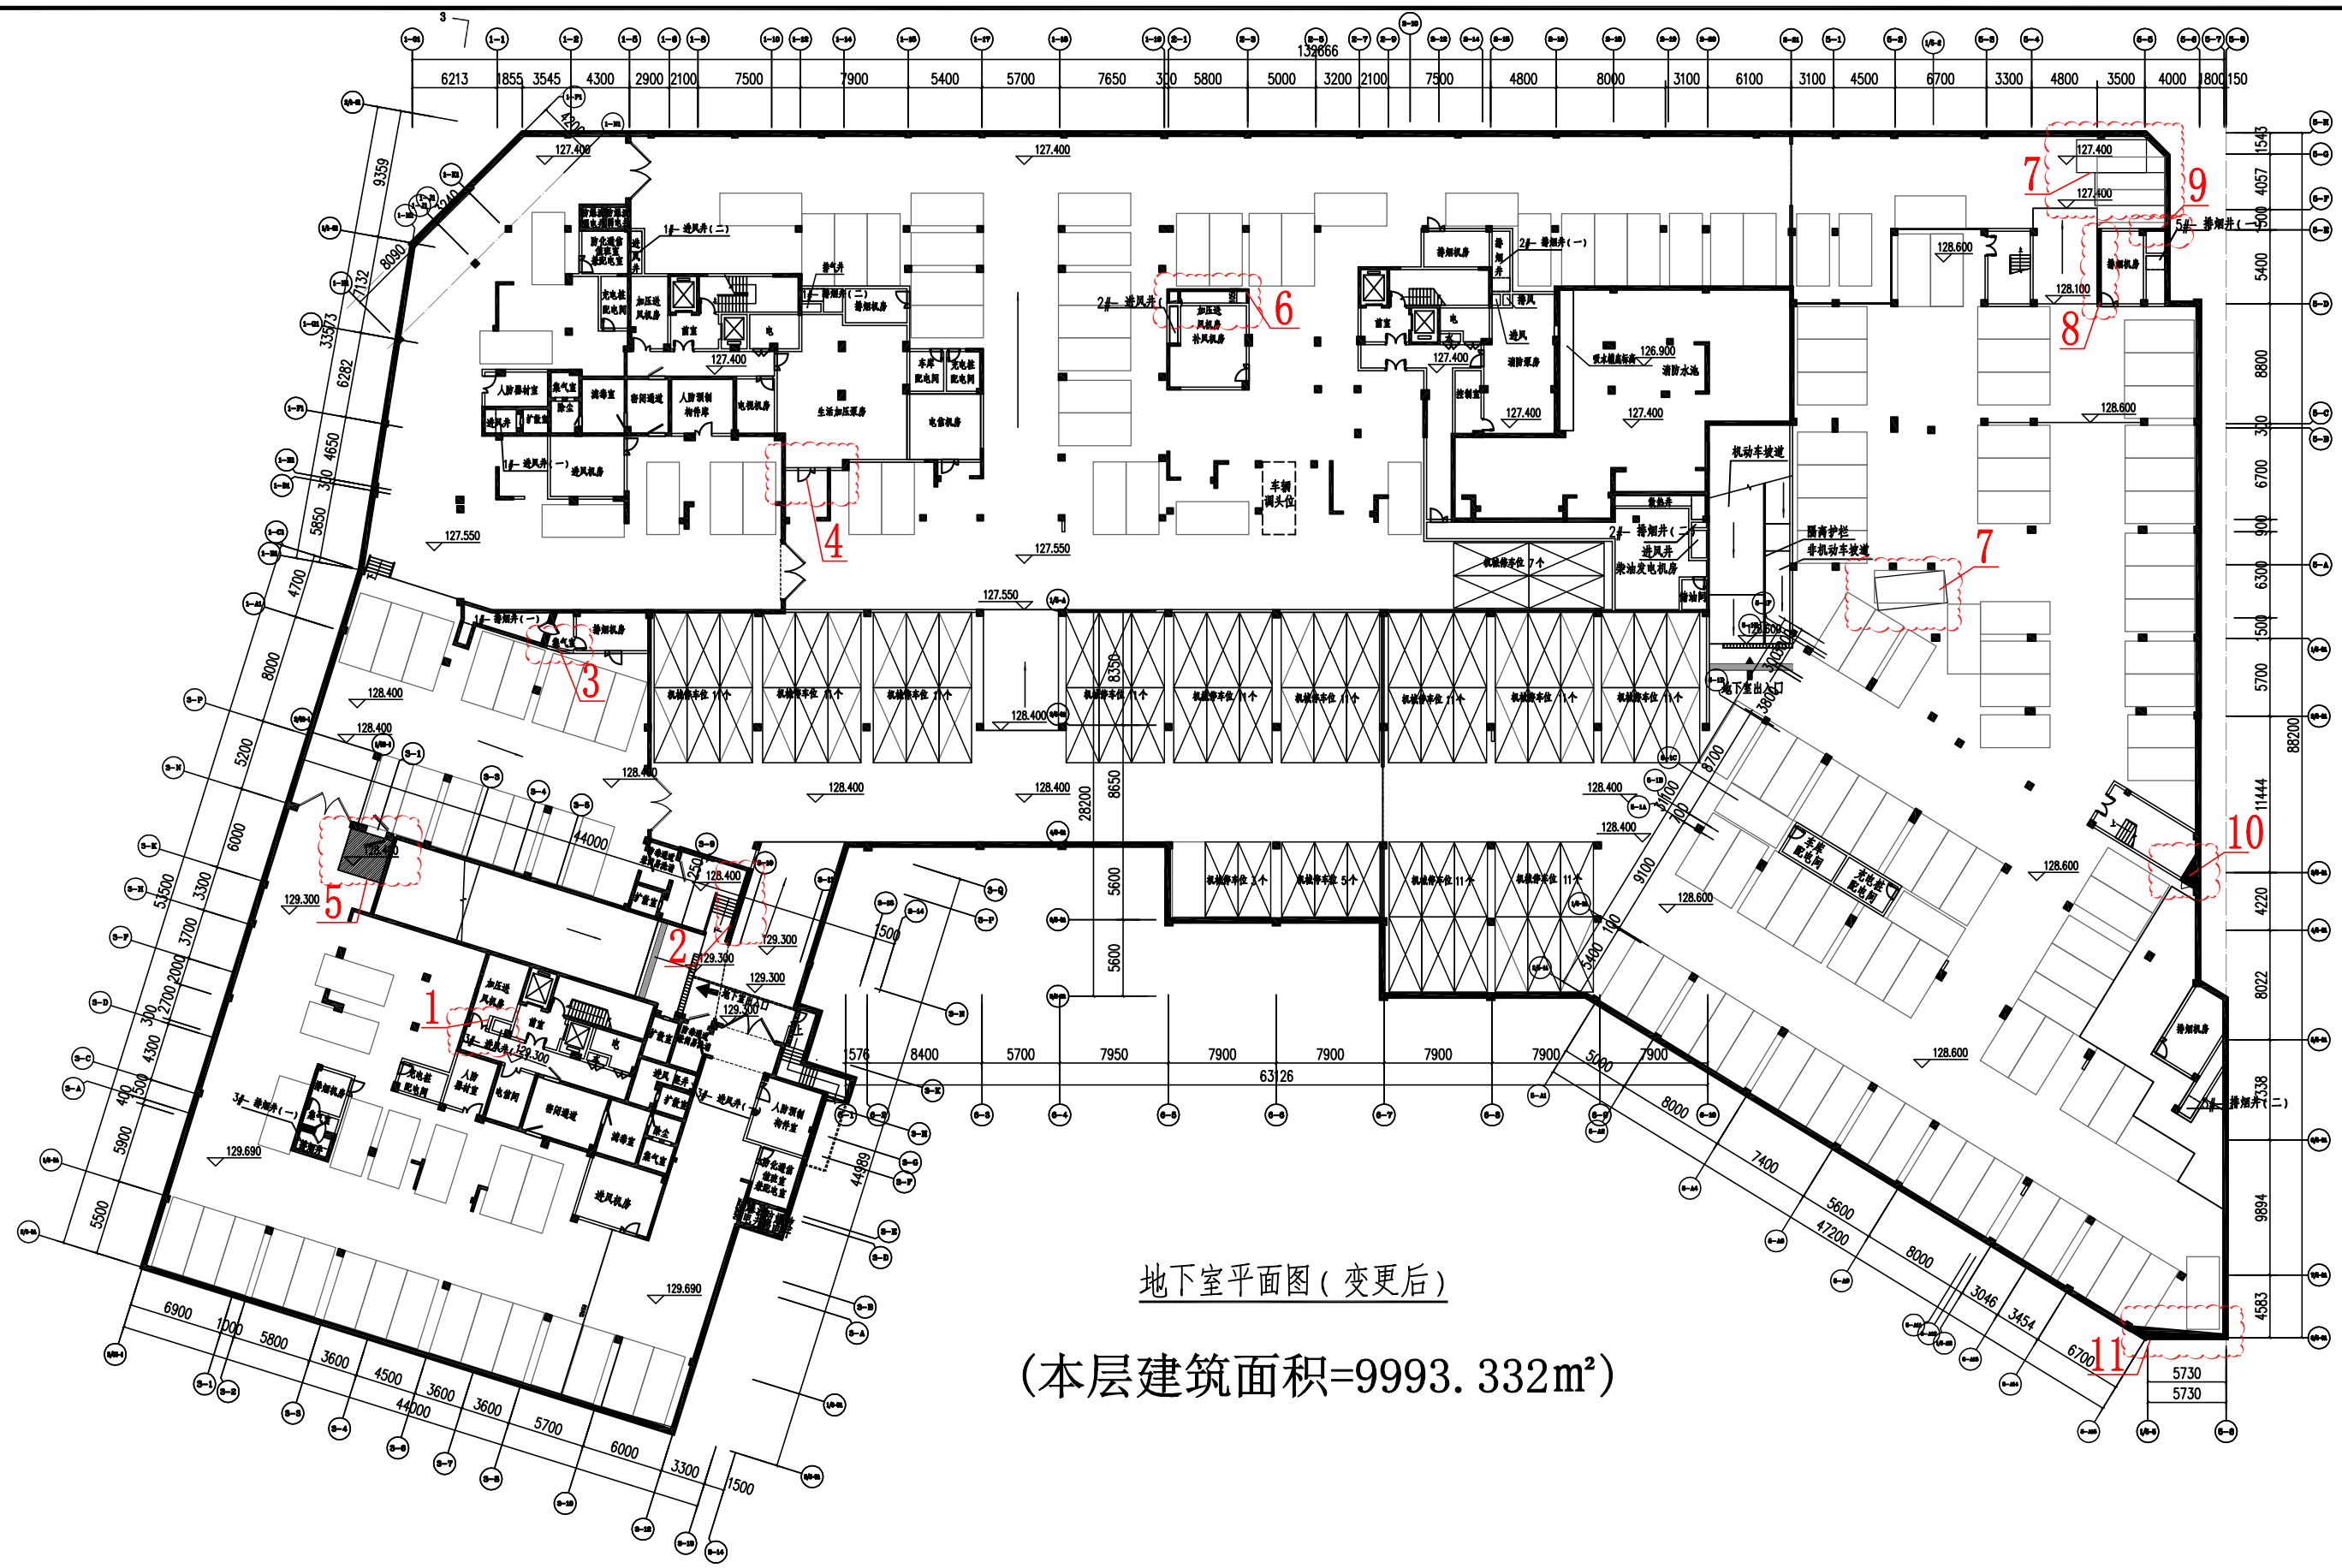

地下室平面图 (变更后)

(本层建筑面积=9993.332m²)