

设计修改通知单

 重庆市工程设计院 Chongqing Engineering Design Institute	工程编号	CGY03-2020-150	变更编号	AG-01	
	专业	建筑	日期	2024.04	
	项目负责	陈小娟	设计	李俊林	
建设单位	三明市梅列区徐碧街道徐碧村村民委员会	专业负责	陈小娟	校对	张柏全
工程名称	贵溪嘉源（三明市贵溪洋1-13地块）	单项工程	1#楼~3#楼及地下室		
修改原因	<input type="checkbox"/> 原设计图纸错、漏、碰、缺的更正 <input type="checkbox"/> 原设计计算的更正 <input type="checkbox"/> 原构造设计的改进或完善 <input type="checkbox"/> 其它工种设计人员要求配合更改				
	<input type="checkbox"/> 地质条件与原资料有出入造成的修改 <input checked="" type="checkbox"/> 建设单位要求更改 <input type="checkbox"/> 施工单位要求更改 <input type="checkbox"/> 材料设备供应情况的变化				
	<input type="checkbox"/> 施工条件变化 <input type="checkbox"/> 施工图审查修改意见 <input type="checkbox"/> 消防审查修改意见 <input type="checkbox"/> 其他原因修改				

变更内容：

地下室部分

1、现场墙体及入户门位置调整。2、防火门位置调整。

3、总车位数原审批图中计算有误，车位布置无调整，仅将总车位数量修改正确。详附图01

地上部分

5#楼：1、5-2轴往右扩大400mm。2、开门位置及窗户大小调整。3、屋面及标高调整。详附图02

S1#楼-地下二层：1、店面隔墙及卫生间取消。2、开门取消。3、楼梯位置及开门调整。

地下一层：1、楼梯位置及墙体调整。详附图03

2#楼首层：1、取消空调机位。详附图04

1-3#楼标准层：1、入户门及墙垛做法调整。详附图05、06、07

3#楼-首层：1、公共计量间及其入口台阶取消。

2、室内标高调整，调整后每间店面层高均不大于4.5米。详附图08

二层：1、入户门及墙垛做法调整。2、屋面及室内标高调整。详附图09

总图部分

总平布置图：1、室外标高调整。2、室外停车位位置调整。3、2#楼右侧室外楼梯取消，改为大台阶。

4、规划二路出入口位置调整。5、经济技术指标调整。详附图10



变更内容:1、现场墙体及入户门位置调整。2、防火门位置调整。3、总车位数原审批图中计算有误, 车位布置无调整, 仅将总车位数量修改正确。

变更前










重庆市建设工程勘察设计专用章
 单位名称: 重庆市工程设计院
 注册执业: 注册土木(结构)工程师
 注册编号: 5000046-016
 有效期至: 2025年6月
 中华人民共和国一级建造师注册章
 姓名: 陈...
 注册编号: 5000046-016
 有效期至: 2025年6月
 重庆市住房和城乡建设委员会监制



CGY03-2020-150	工程名称	贵溪嘉源(三明市贵溪洋I-13地块)	项目名称	地下室	变更编号	AG-01	附图	01	图名	地下二层(平时)平面(一)
----------------	------	--------------------	------	-----	------	-------	----	----	----	---------------

变更内容:1、5-2轴往右扩大400mm。2、开门位置及窗户大小调整。3、屋面及标高调整

变更前

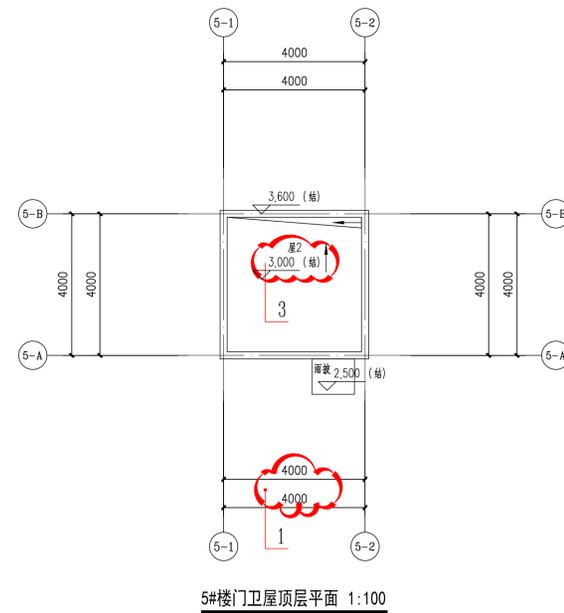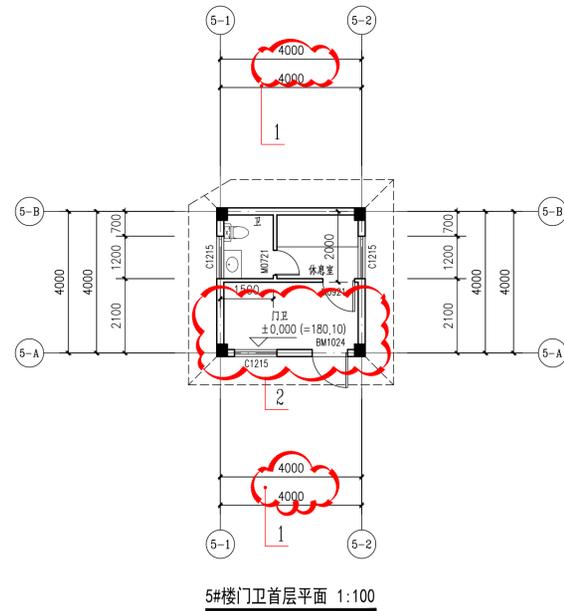

变更后

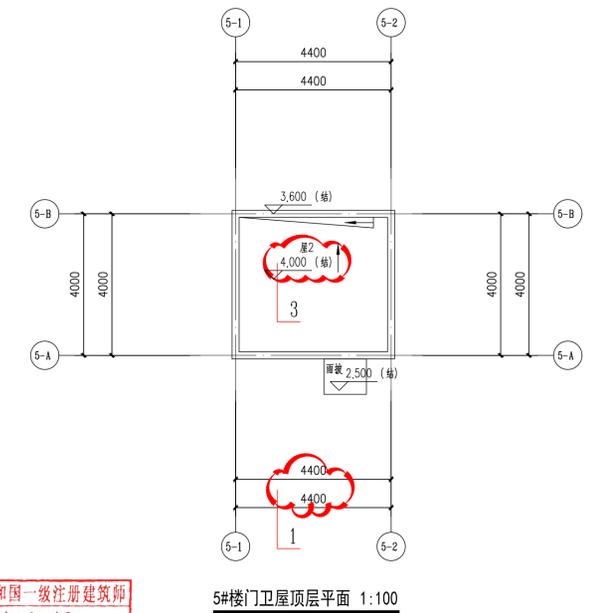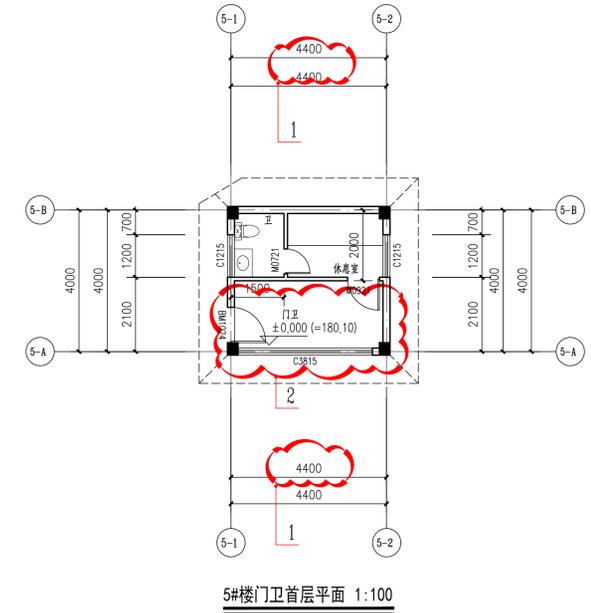



重庆市建设工程勘察设计图说专用章
 单位名称: 重庆市工程设计院
 注册执业: 建筑行业(建筑工程)甲级、工程勘察专业类(岩土工程(勘察))乙级、
 业 建筑行业(岩土工程、岩土工程)专业甲级、公路行业(公路)专业甲级、
 电力行业(电气工程、送电工程)专业甲级、公路行业(公路)专业甲级、
 石化行业(石油炼制工程、石油储运工程、石油工程、给排水工程、
 市政行业(城市道路工程、桥梁工程、给水工程、排水工程、
 桥梁工程)专业乙级、风景园林工程设计专项乙级
 资质证书编号: A15000008402500000840 有效期至: 2025年08月08日
 资质证书编号: A2500000987 有效期至: 2025年08月08日
 重庆市住房和城乡建设委员会监制

中华人民共和国一级注册建筑师
 姓名: 陈小娟
 注册号: 5000098-015
 有效期至: 至2025年6月



变更内容-地下二层: 1、店面隔墙及卫生间取消。2、开门取消。3、楼梯位置及开门调整。

地下一层: 1、开门位置调整。2、楼梯位置及墙体调整。

变更前

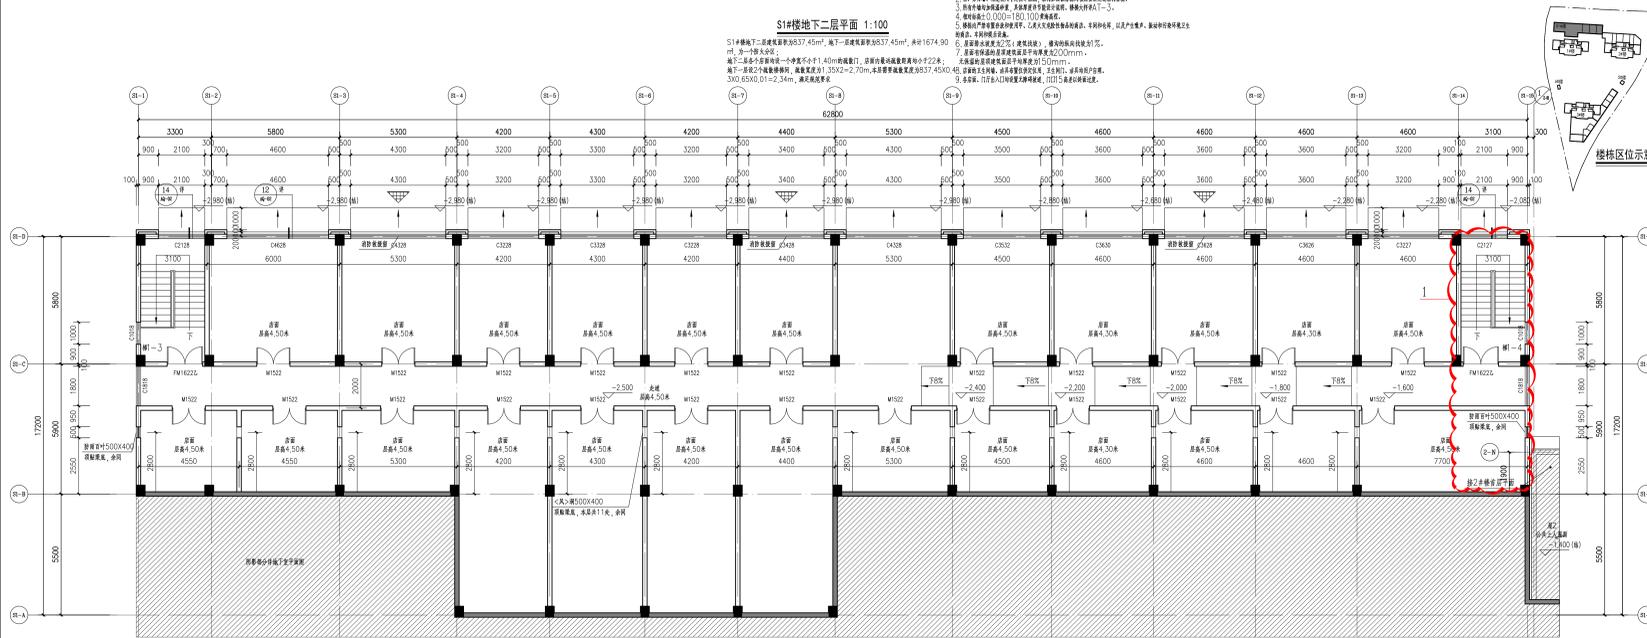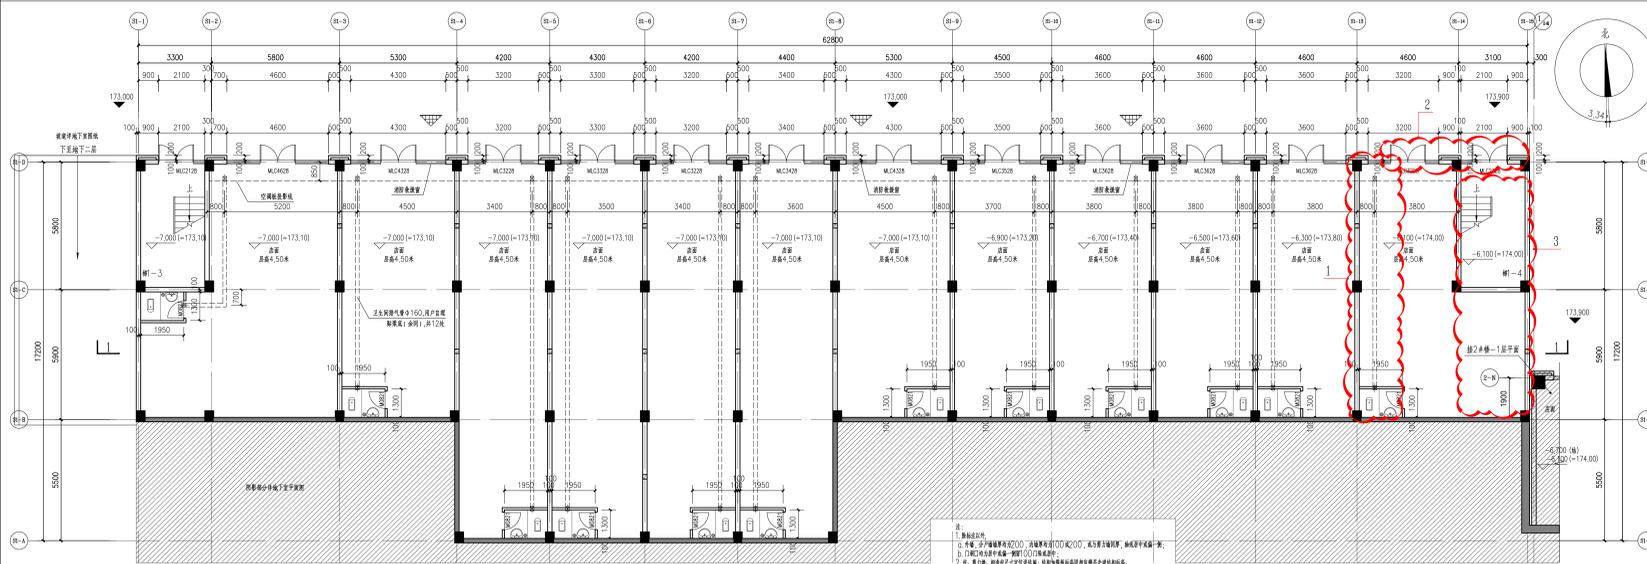

变更后

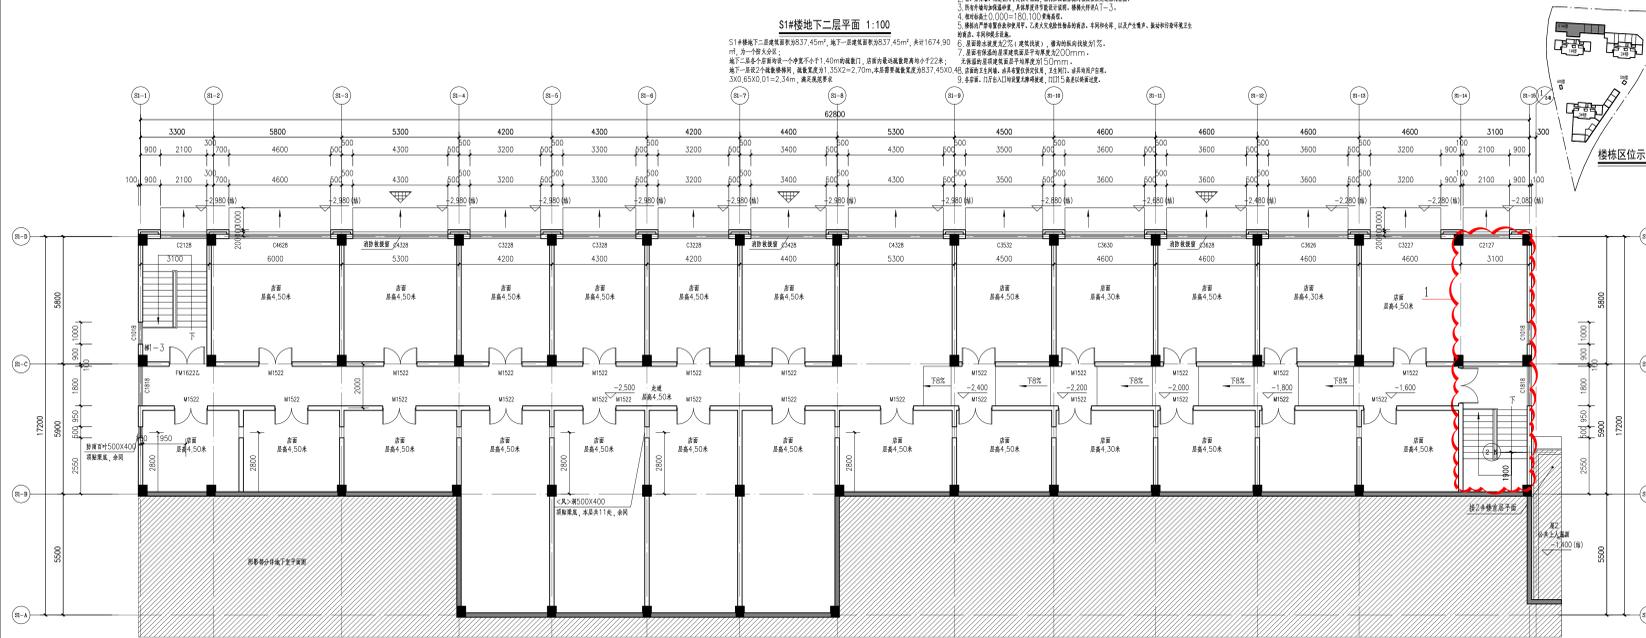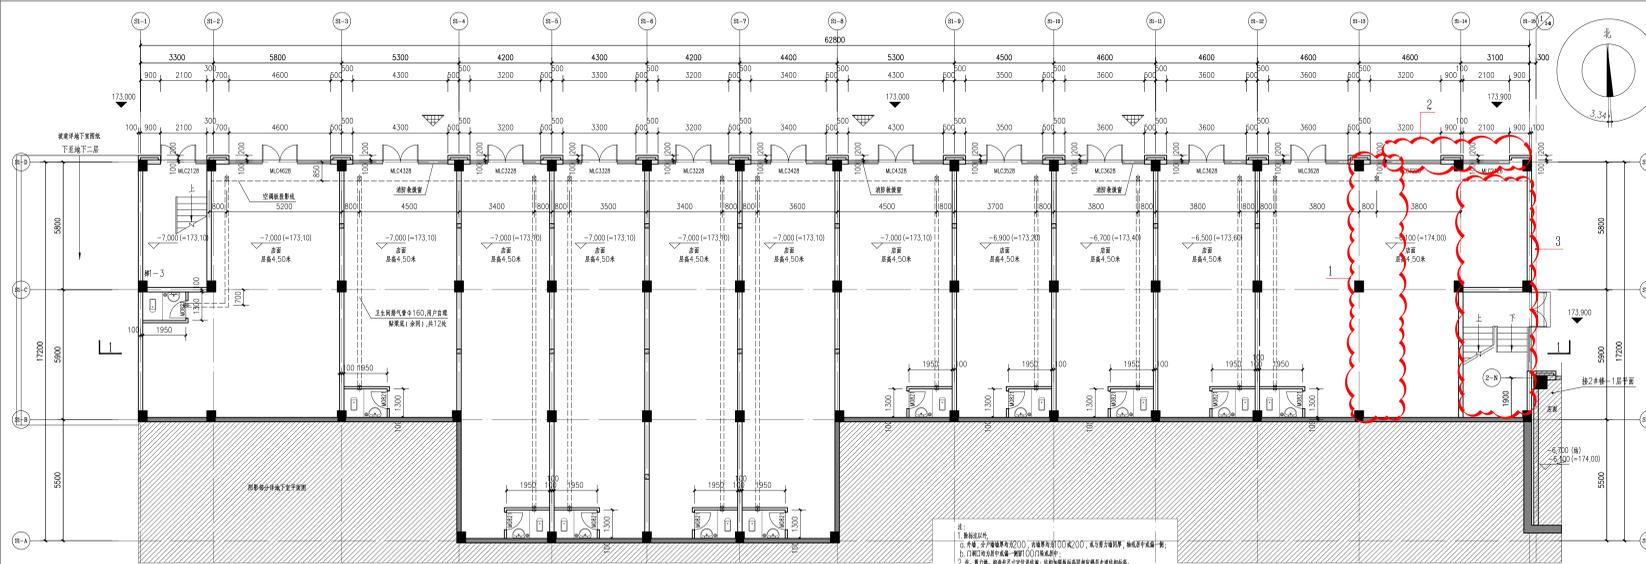


重庆市建设工程勘察设计专用章
 单位名称: 重庆市工程设计院
 注册日期: 1995年12月28日
 姓名: 陈小平
 注册编号: 50000006-015
 有效期至: 2025年6月
 重庆市住房和城乡建设委员会监制

CGY03-2020-150	工程名称	贵溪嘉源(三明市贵溪洋I-13地块)	项目名称	S1#楼	变更编号	AG-01	附图	03	图名	S1#楼地下一、二层平面
----------------	------	--------------------	------	------	------	-------	----	----	----	--------------

重庆市工程设计院
 Chongqing Engineering Design Institute

变更内容: 1、取消空调机位。

变更前

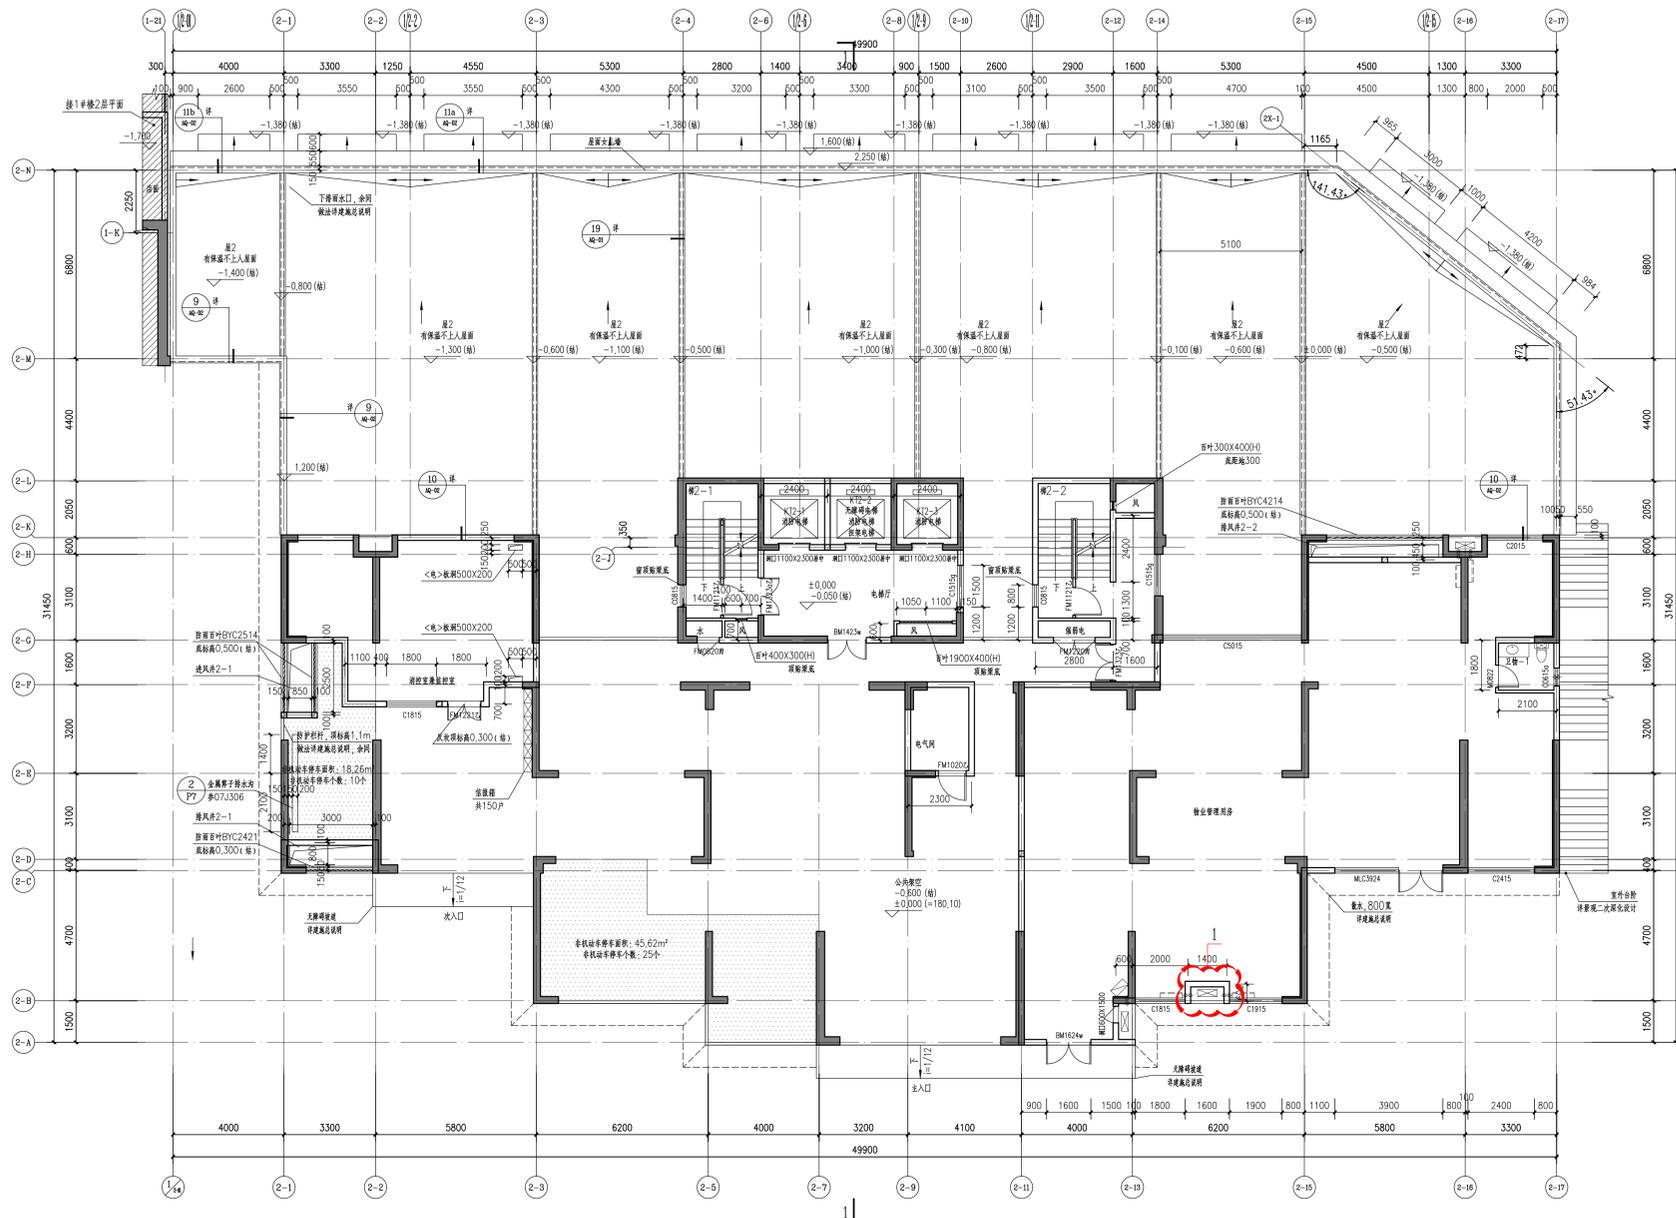


2#楼首层平面 1:100

注:

1. 标注以米。
2. 凡标注尺寸均指净尺寸, 除非另有说明, 标注尺寸中加粗一划。
18. 2#楼各层为一个防火分区。

变更后

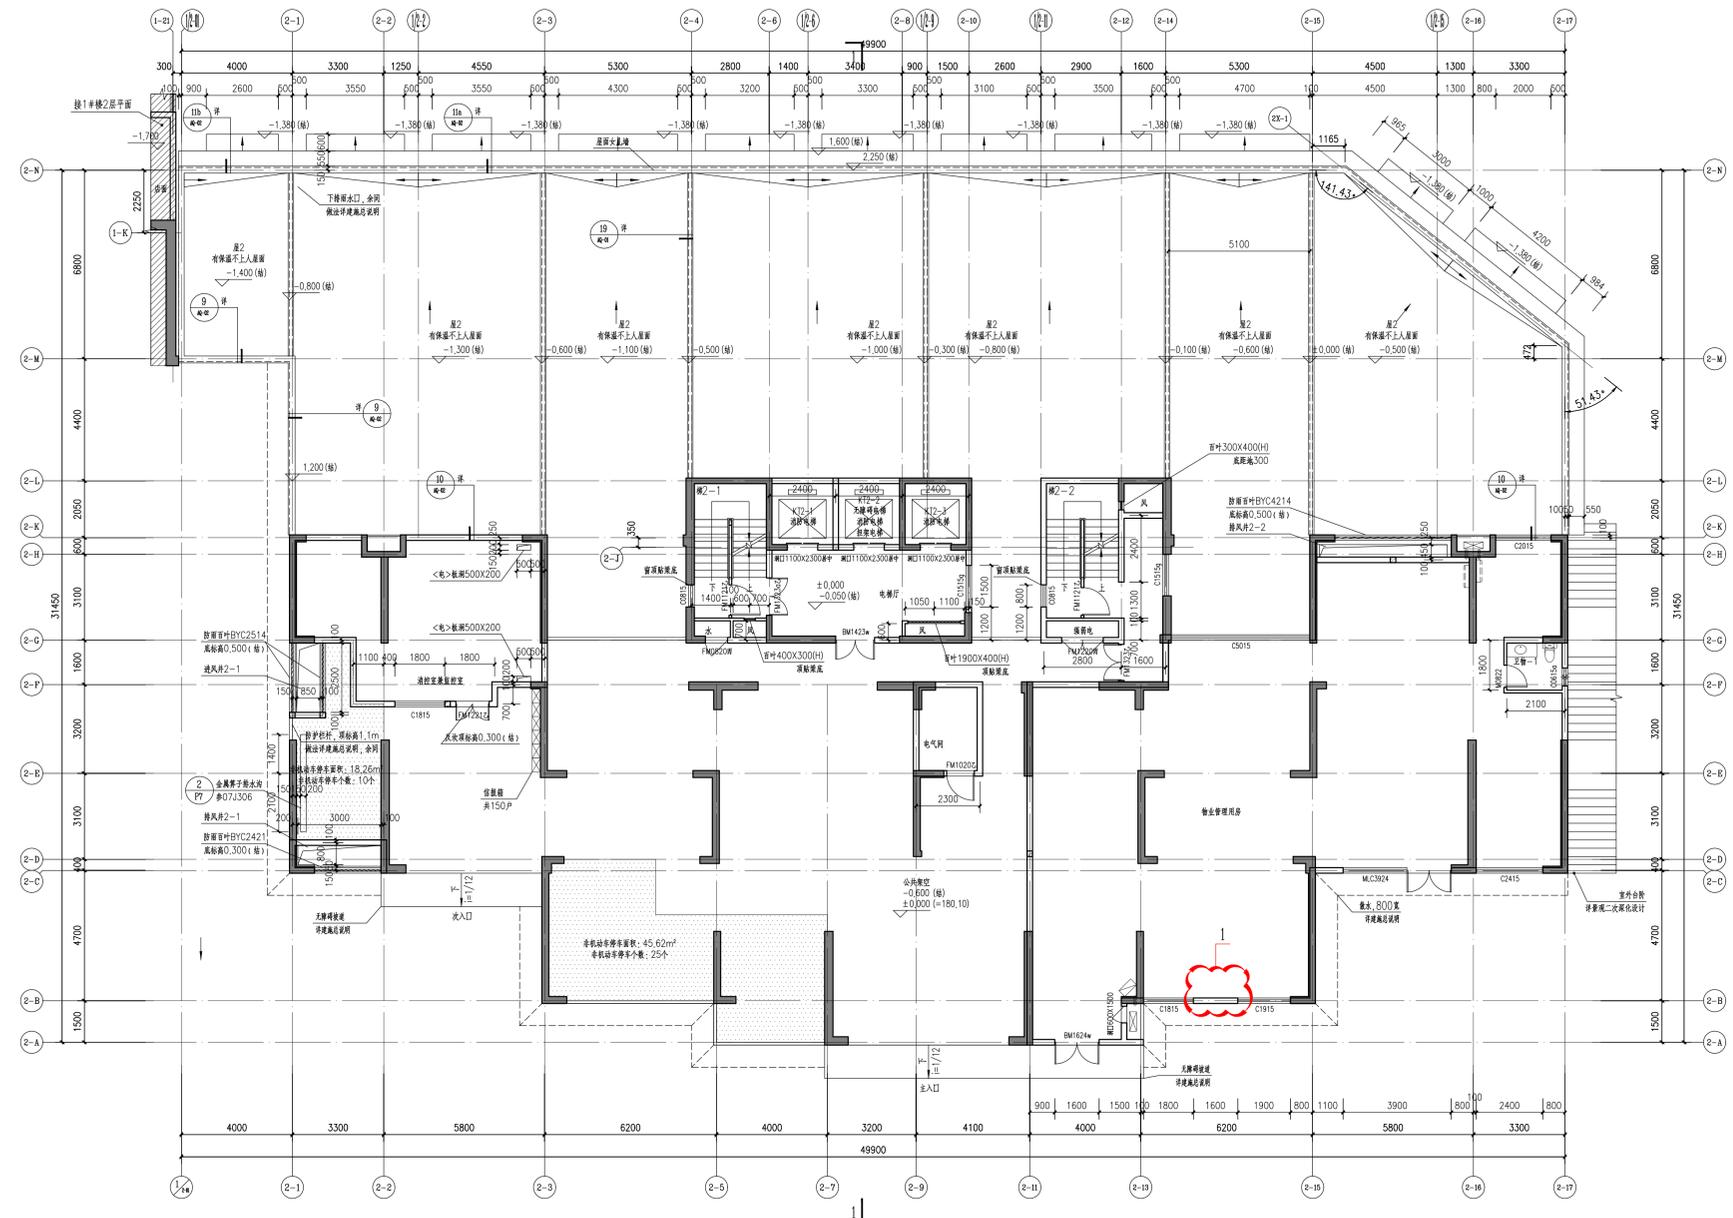

2#楼首层平面 1:100


注:

1. 标注以米。
2. 凡标注尺寸均指净尺寸, 除非另有说明, 标注尺寸中加粗一划。
18. 2#楼各层为一个防火分区。


重庆市建设工程勘察设计院
 单位名称: 重庆市工程设计院
 注册编号: 5000098-015
 有效期至: 2025年6月
 重庆市住房和城乡建设委员会监制

变更内容: 1、入门门及墙垛做法调整。

变更前

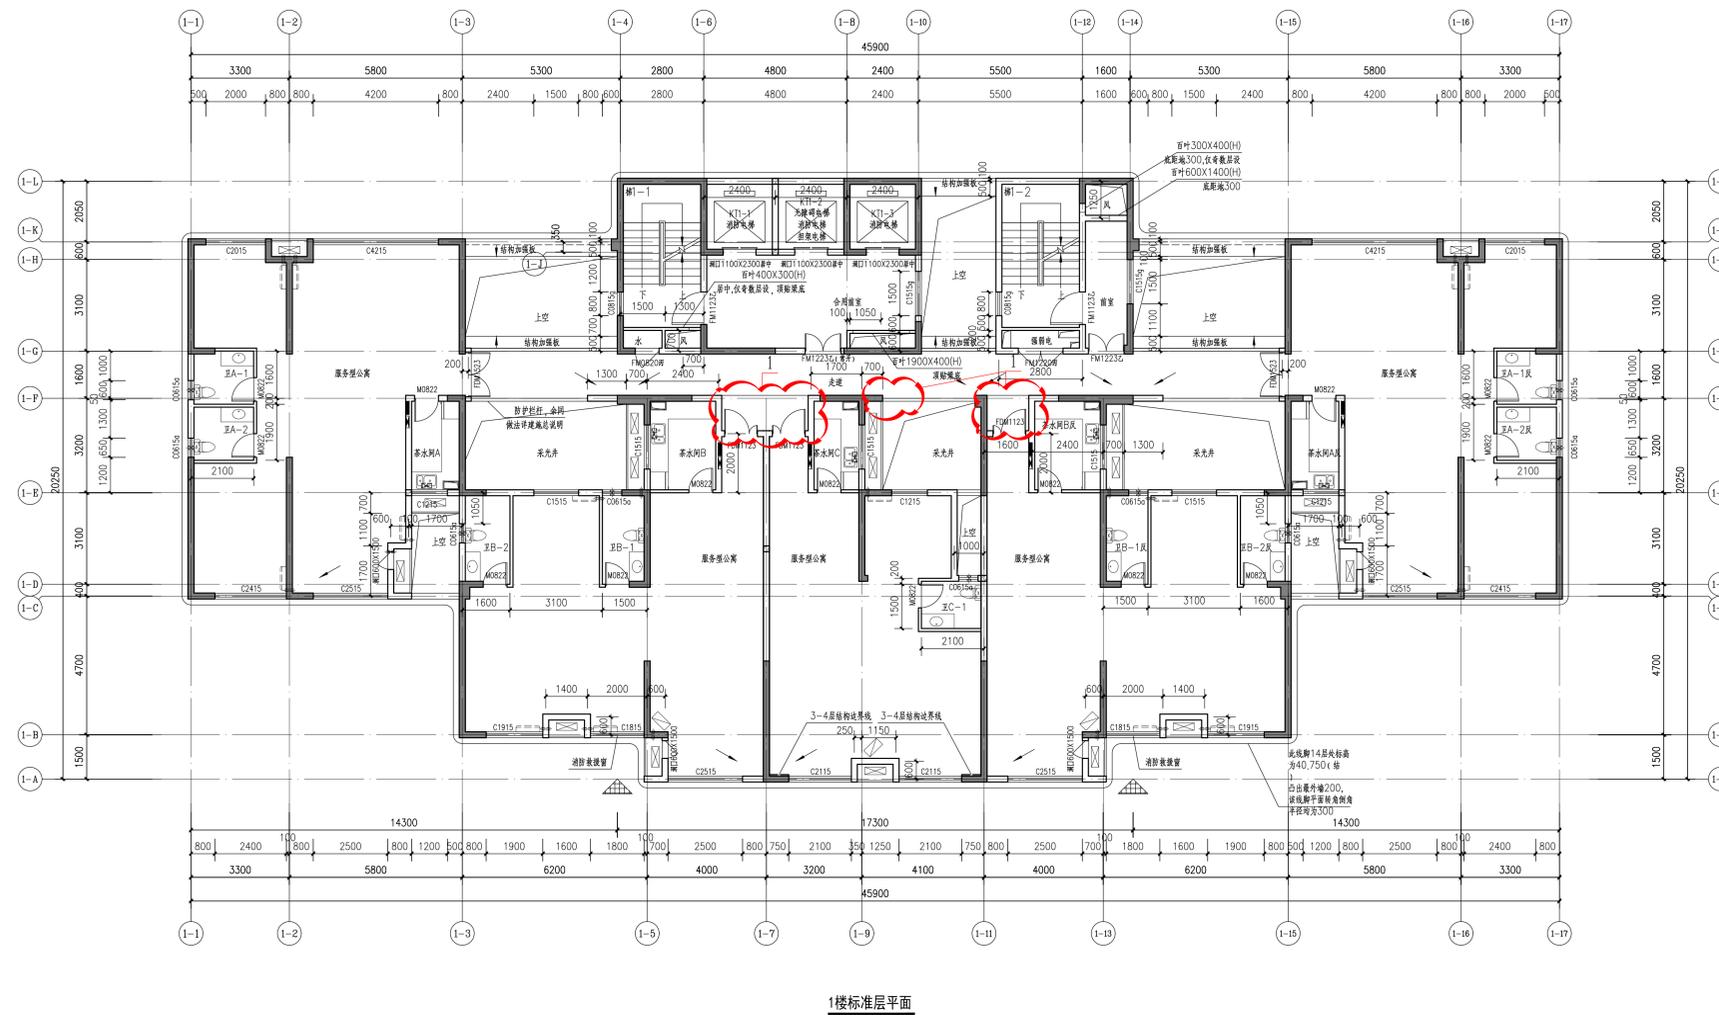

变更后

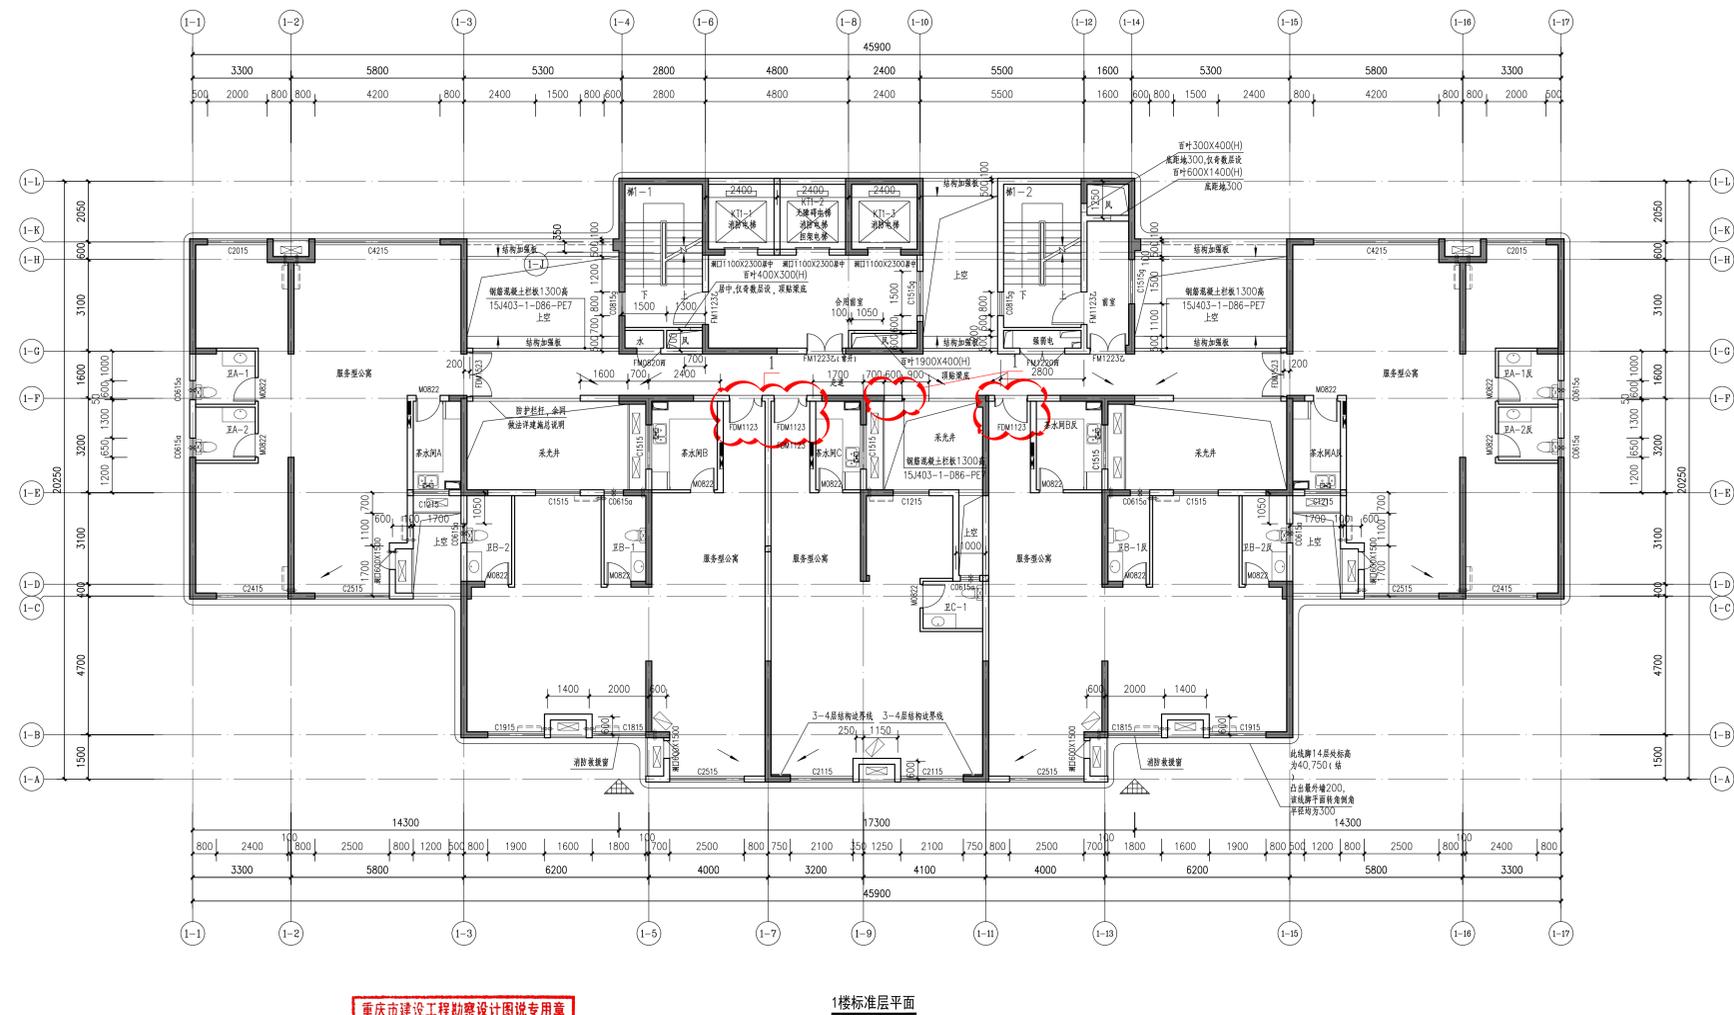

重庆市建设工程勘察设计图说专用章
 单位名称: 重庆市工程设计院
 注册编号: 5000098-015
 有效期至: 2025年6月



中华人民共和国一级注册建筑师
 姓名: 肖东, 小 4号
 注册编号: 5000098-015
 有效期至: 2025年6月

重庆市住房和城乡建设委员会监制

变更内容: 1、入户门及墙垛做法调整。2、屋面及室内标高调整。

变更前

变更后

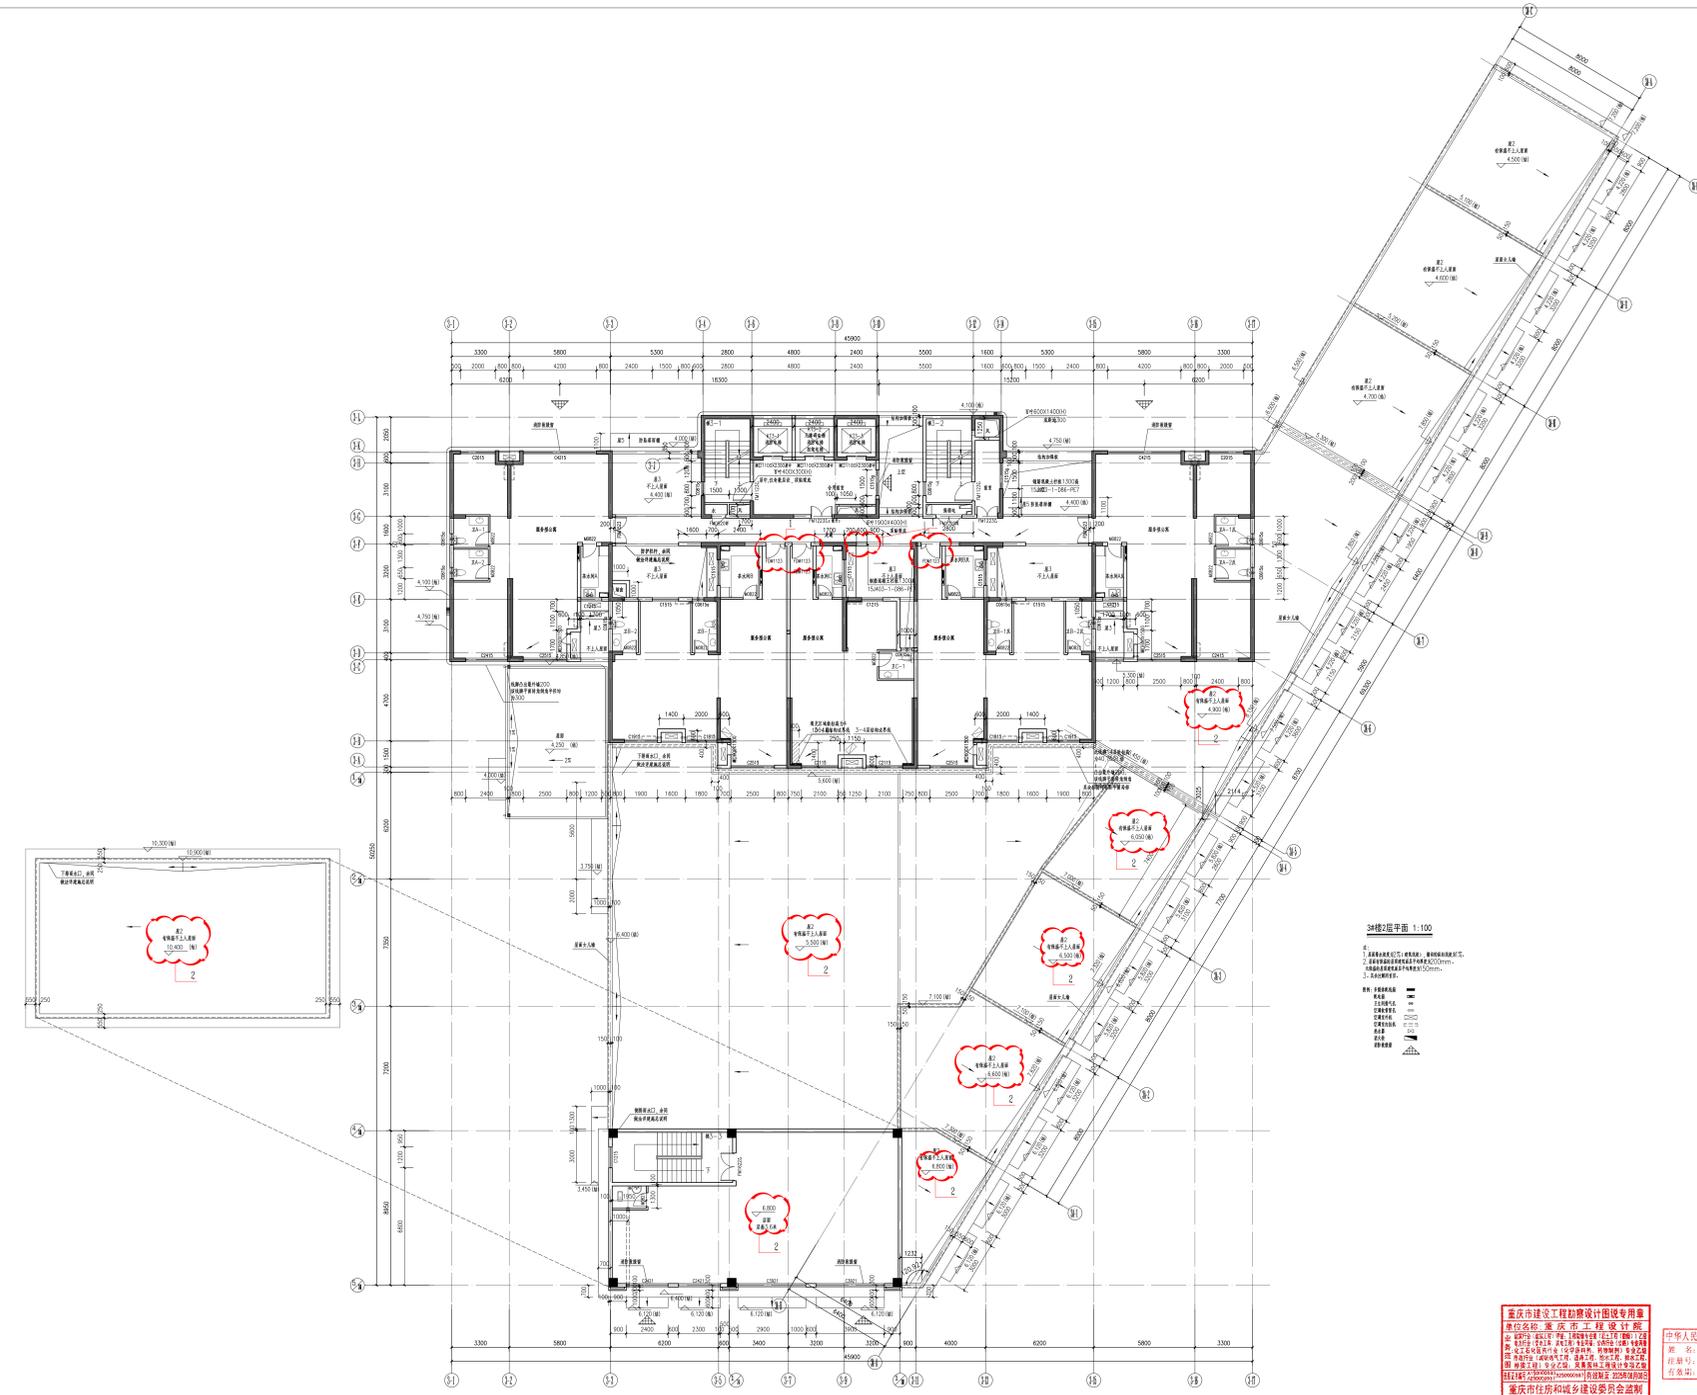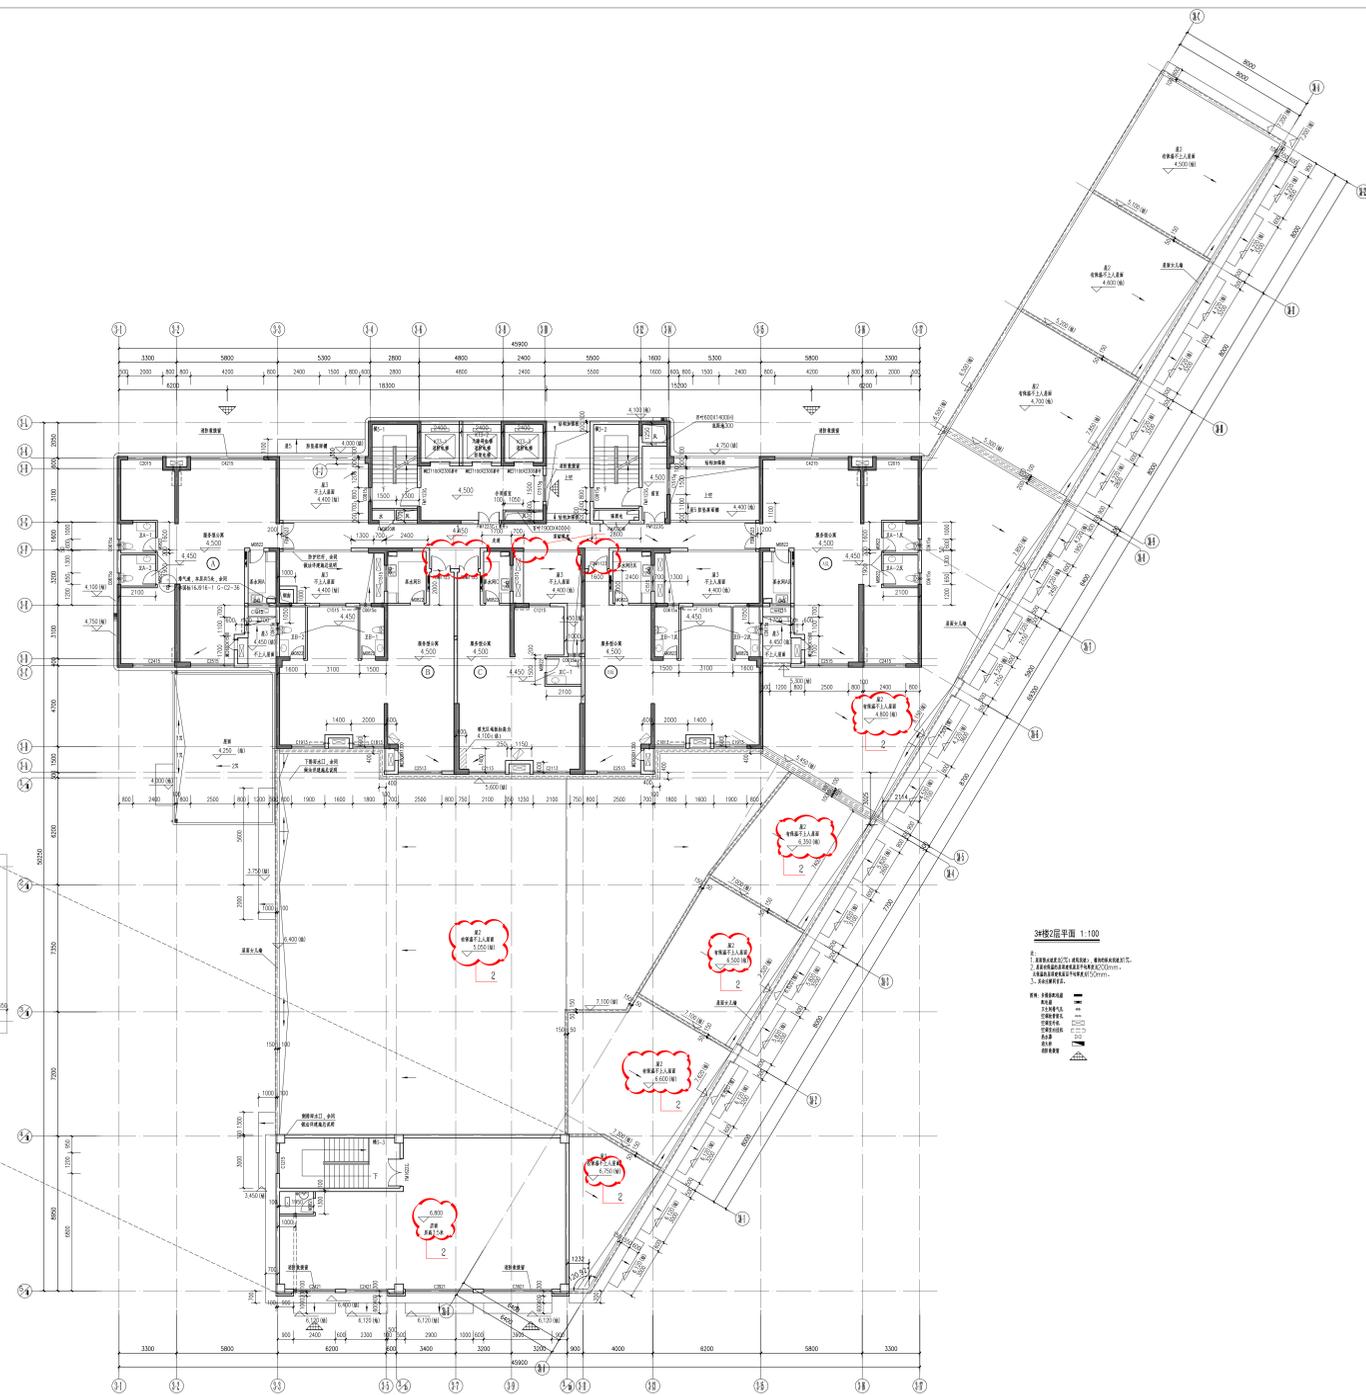

 单位名称: 重庆市工程设计院
 资质证书编号: 渝建[2015]015
 有效期至: 2025年6月

CGY03-2020-150

工程名称

贵溪嘉源(三明市贵溪洋I-13地块)

项目名称

3#楼

变更编号

AG-01

附图

09

图名

3#楼2层平面

重庆市工程设计院
 Chongqing Engineering Design Institute

