


夏商百货局部改造(增设电梯)工程建筑设计方案

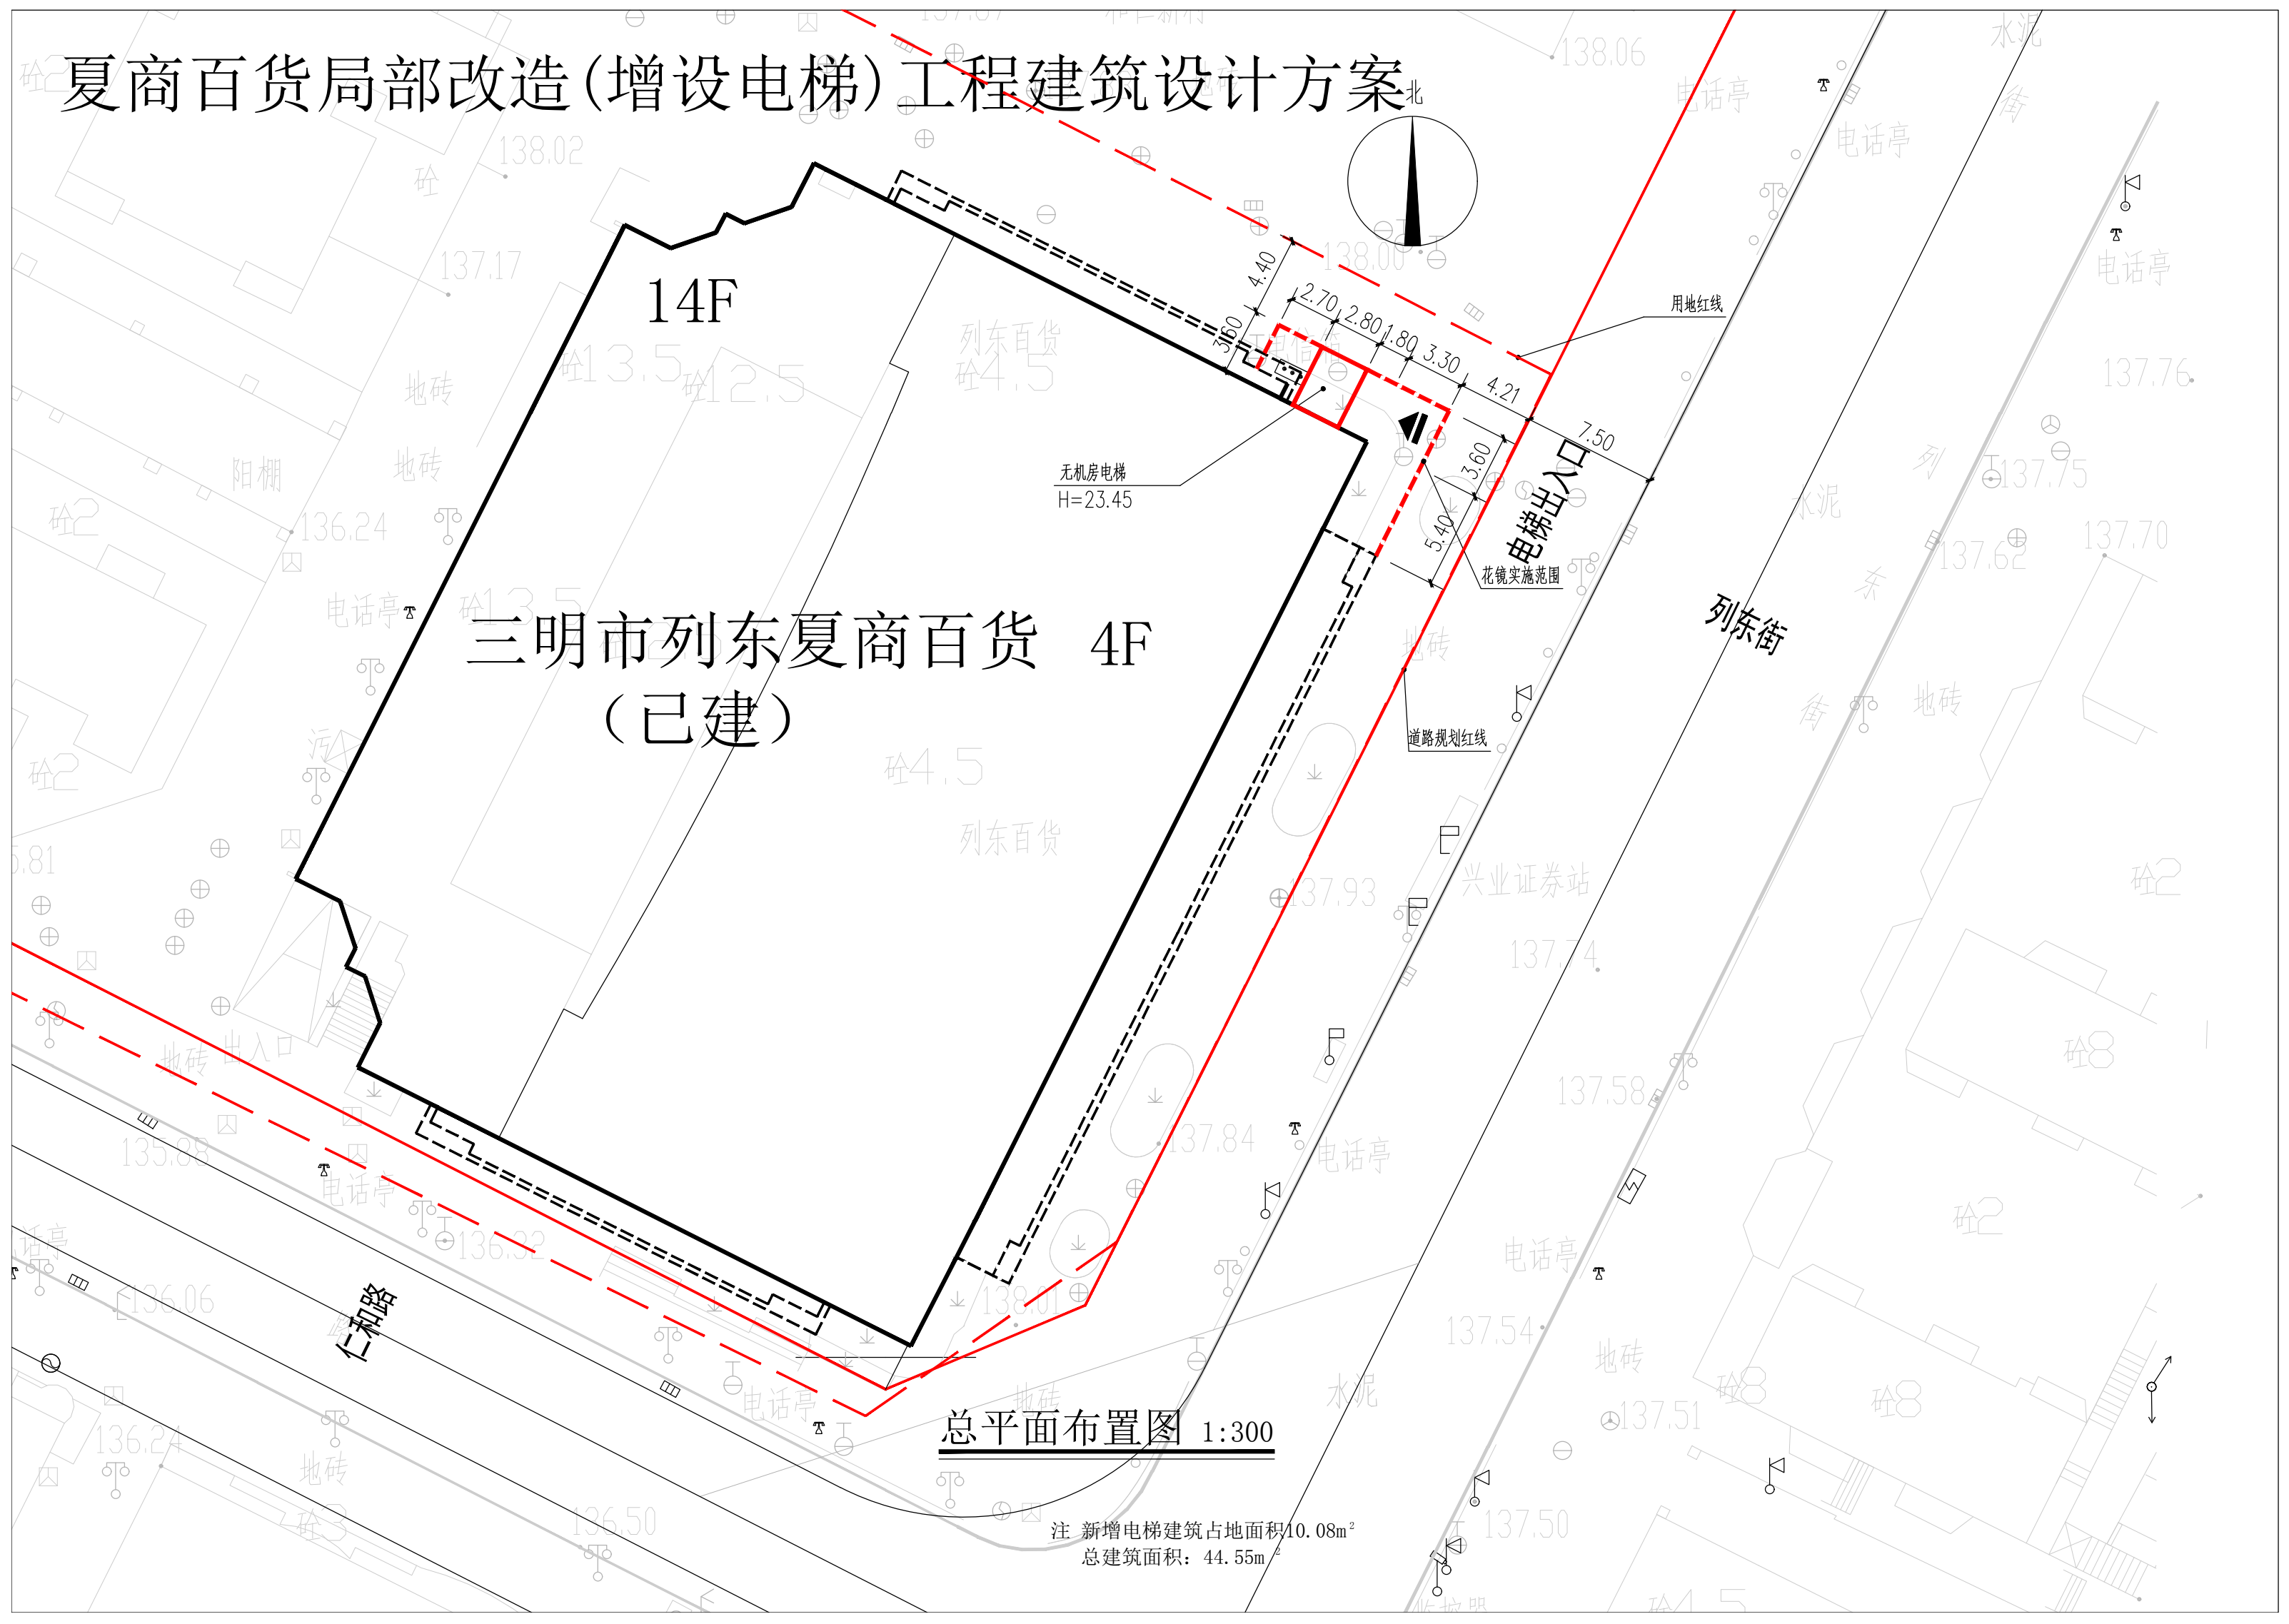

三明市列东夏商百货 4F
(已建)

无机房电梯
H=23.45

电梯出入口
花镜实施范围

道路规划红线

列东街

仁和路

总平面布置图 1:300

注 新增电梯建筑占地面积10.08m²
总建筑面积: 44.55m²